

Niet publiek


Rolstoeltoegankelijk toilet

Publieke ruimte, rolstoeltoegankelijk

Aangewezen route voor rolstoelgebruikers

Rolstoeltoegankelijke lift

Publieke ruimte, NIET rolstoeltoegankelijk

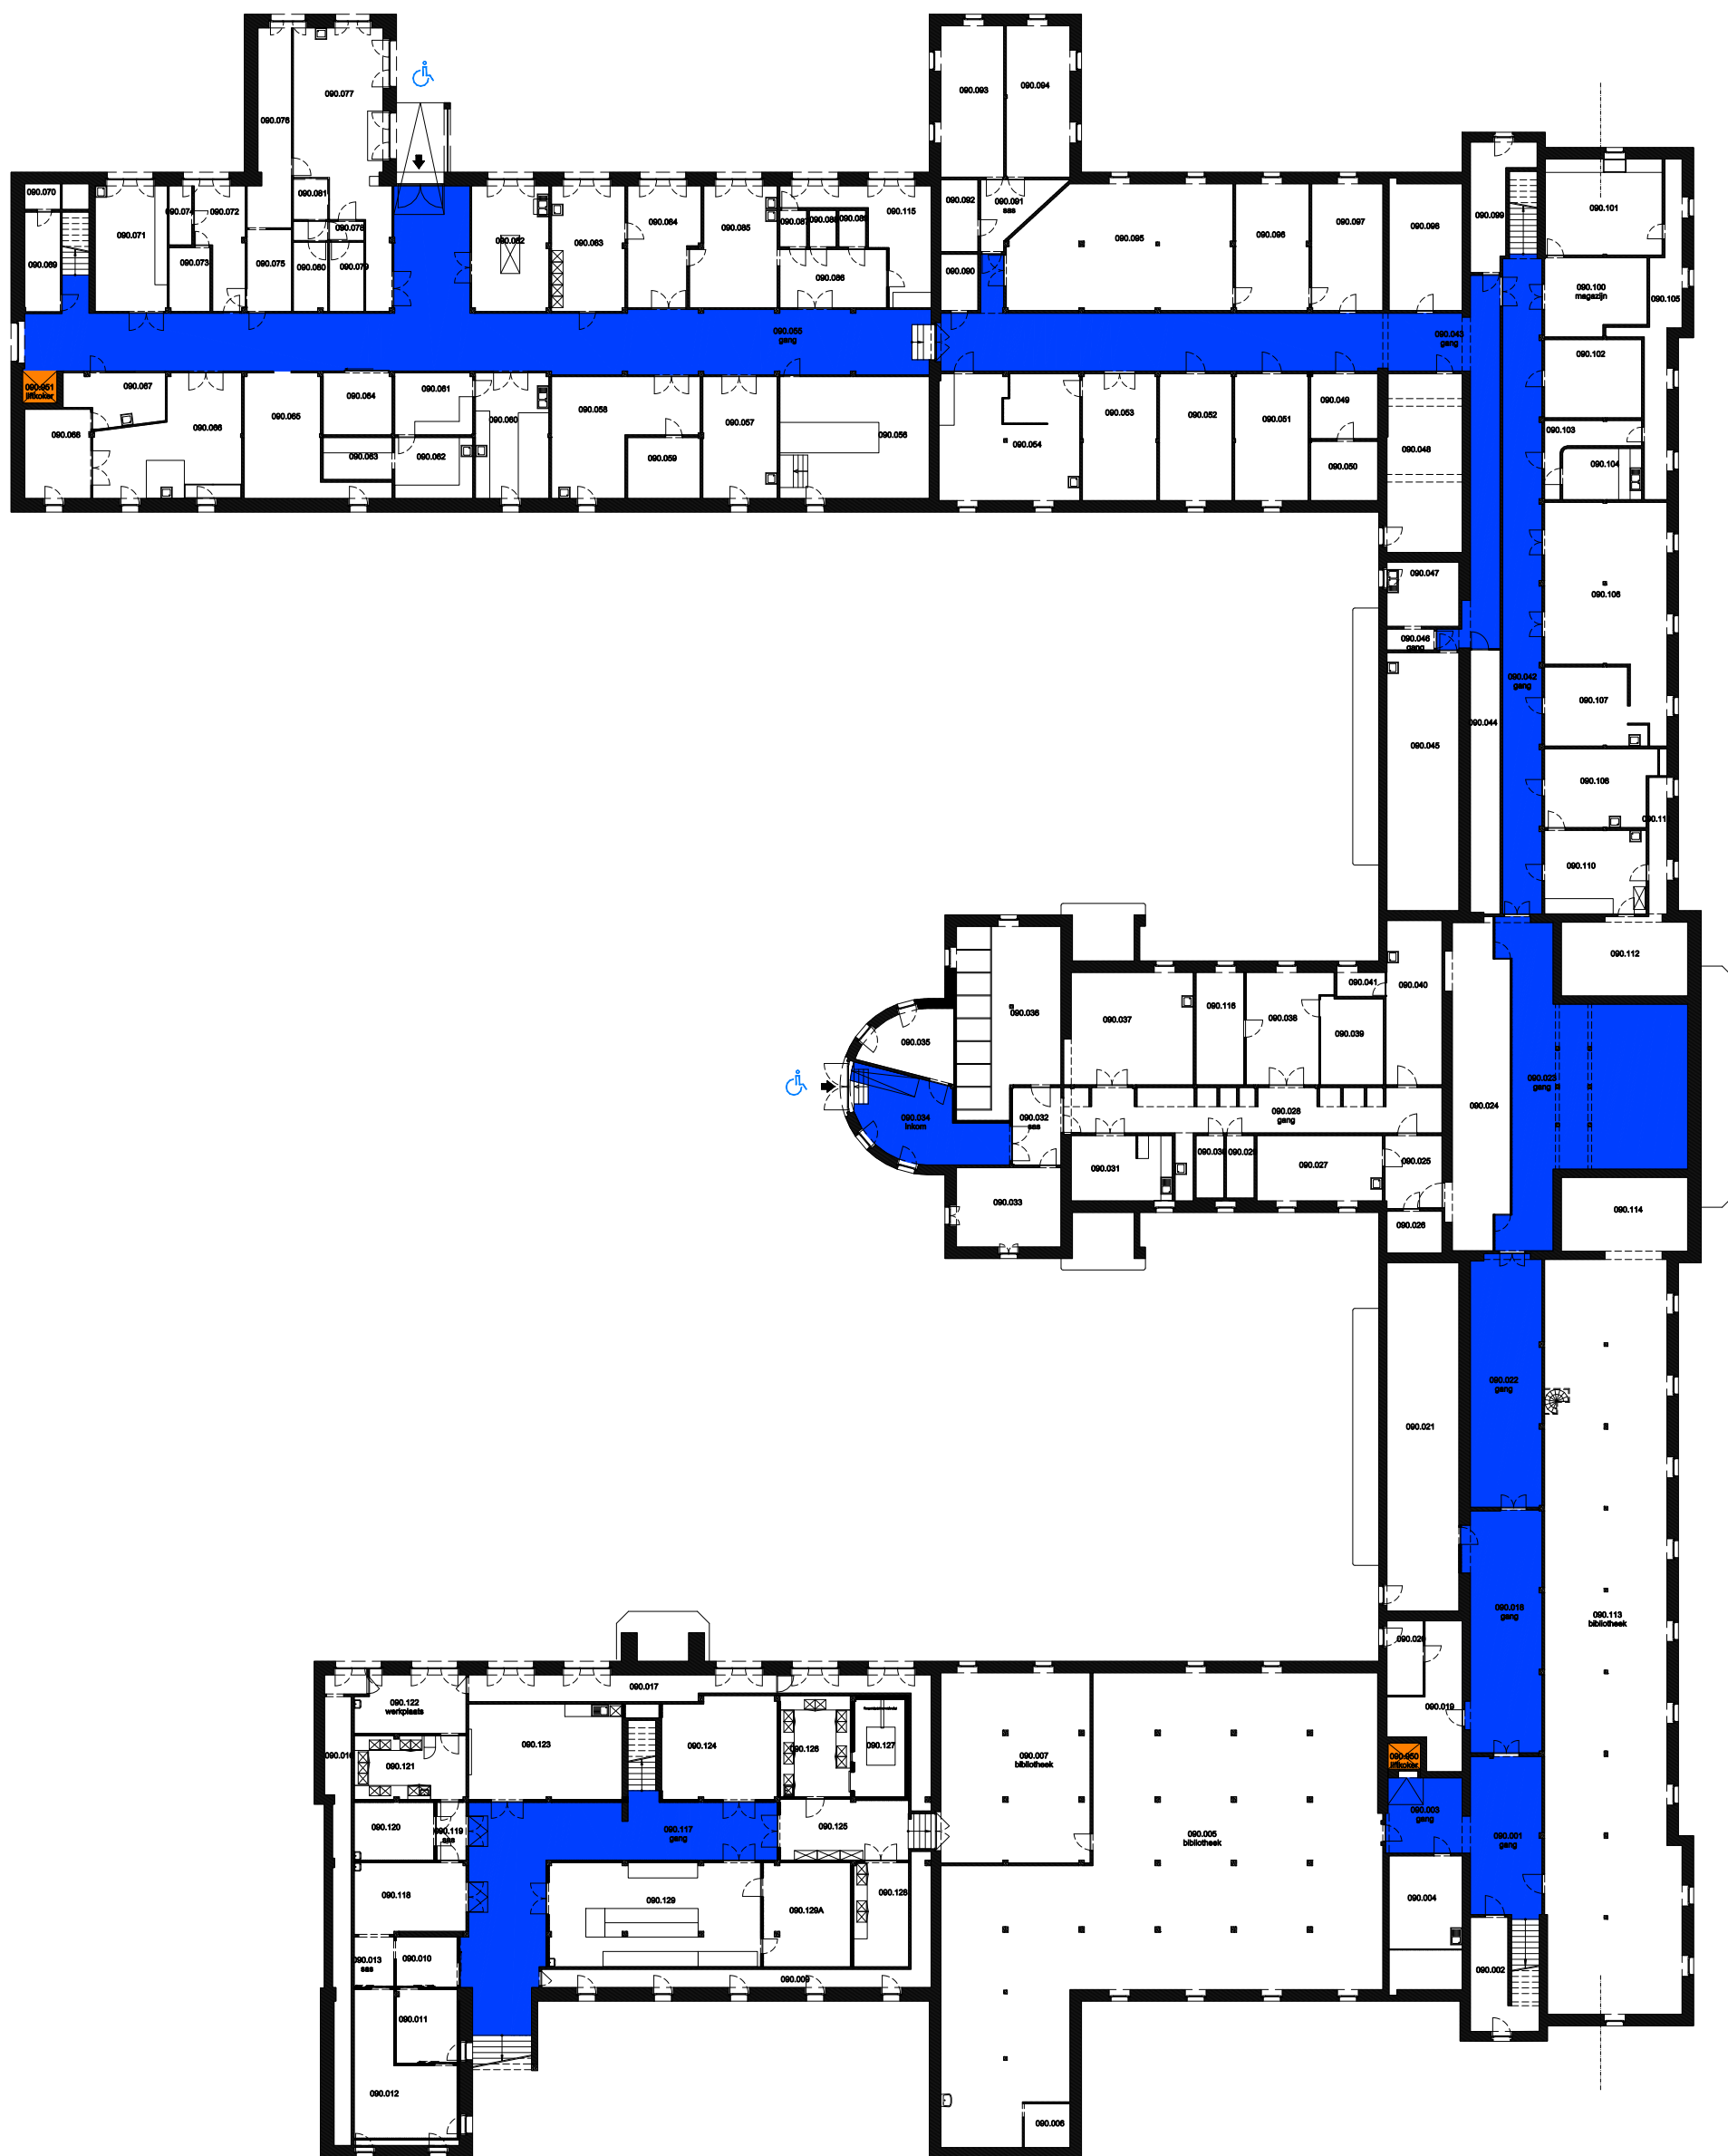

12 Regio COU - Campus Coupure

F.I. 38.03
Blok A
Coupere Links 653
9000 Gent

F.I. 38.03.090
Kelder -1

Schaal: 1/xxx

Versie
12/2014



DIRECTIE GEBOUWEN
en FACILITAIR BEHEER

Niet publiek


Rolstoeltoegankelijk toilet

Publieke ruimte, rolstoeltoegankelijk

Aangewezen route voor rolstoelgebruikers

Rolstoeltoegankelijke lift

Publieke ruimte, NIET rolstoeltoegankelijk

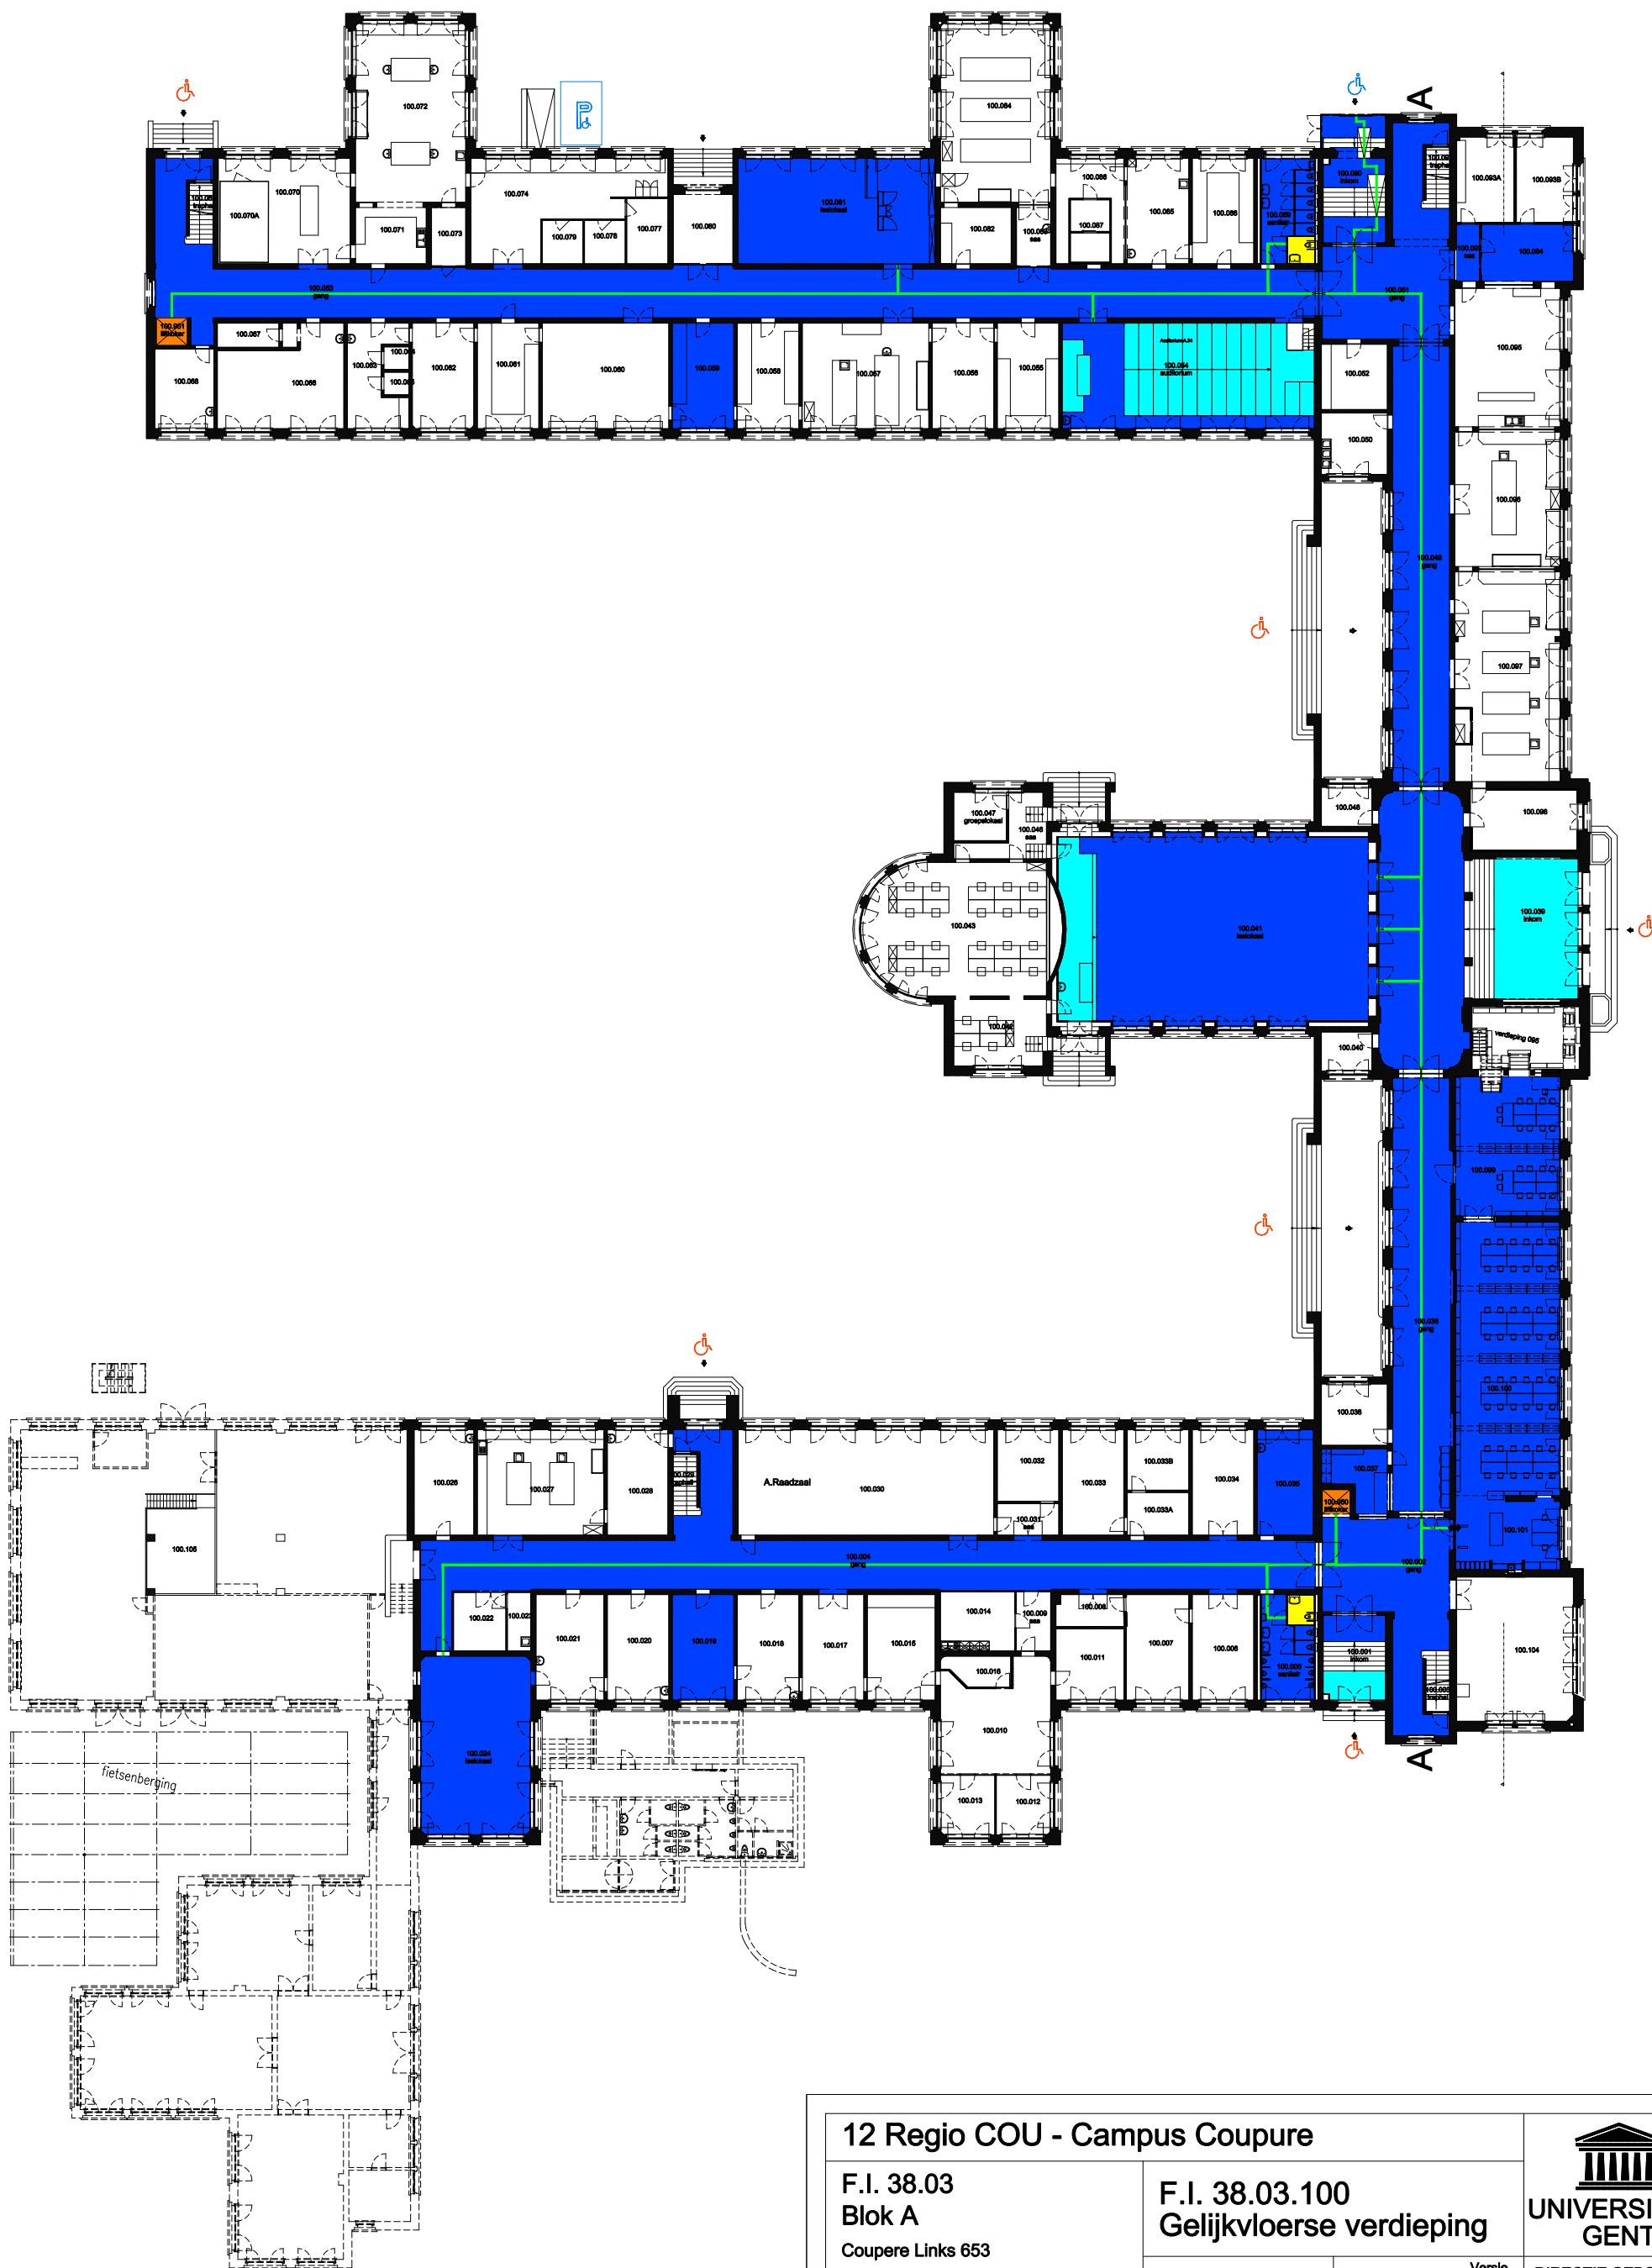

12 Regio COU - Campus Coupure

F.I. 38.03
Blok A
Coupere Links 653
9000 Gent

F.I. 38.03.100
Gelijkvloerse verdieping

Schaal: 1/xxx

Versie
12/2014



Niet publiek


Rolstoeltoegankelijk toilet

Publieke ruimte, rolstoeltoegankelijk

Aangewezen route voor rolstoelgebruikers

Rolstoeltoegankelijke lift

Publieke ruimte, NIET rolstoeltoegankelijk

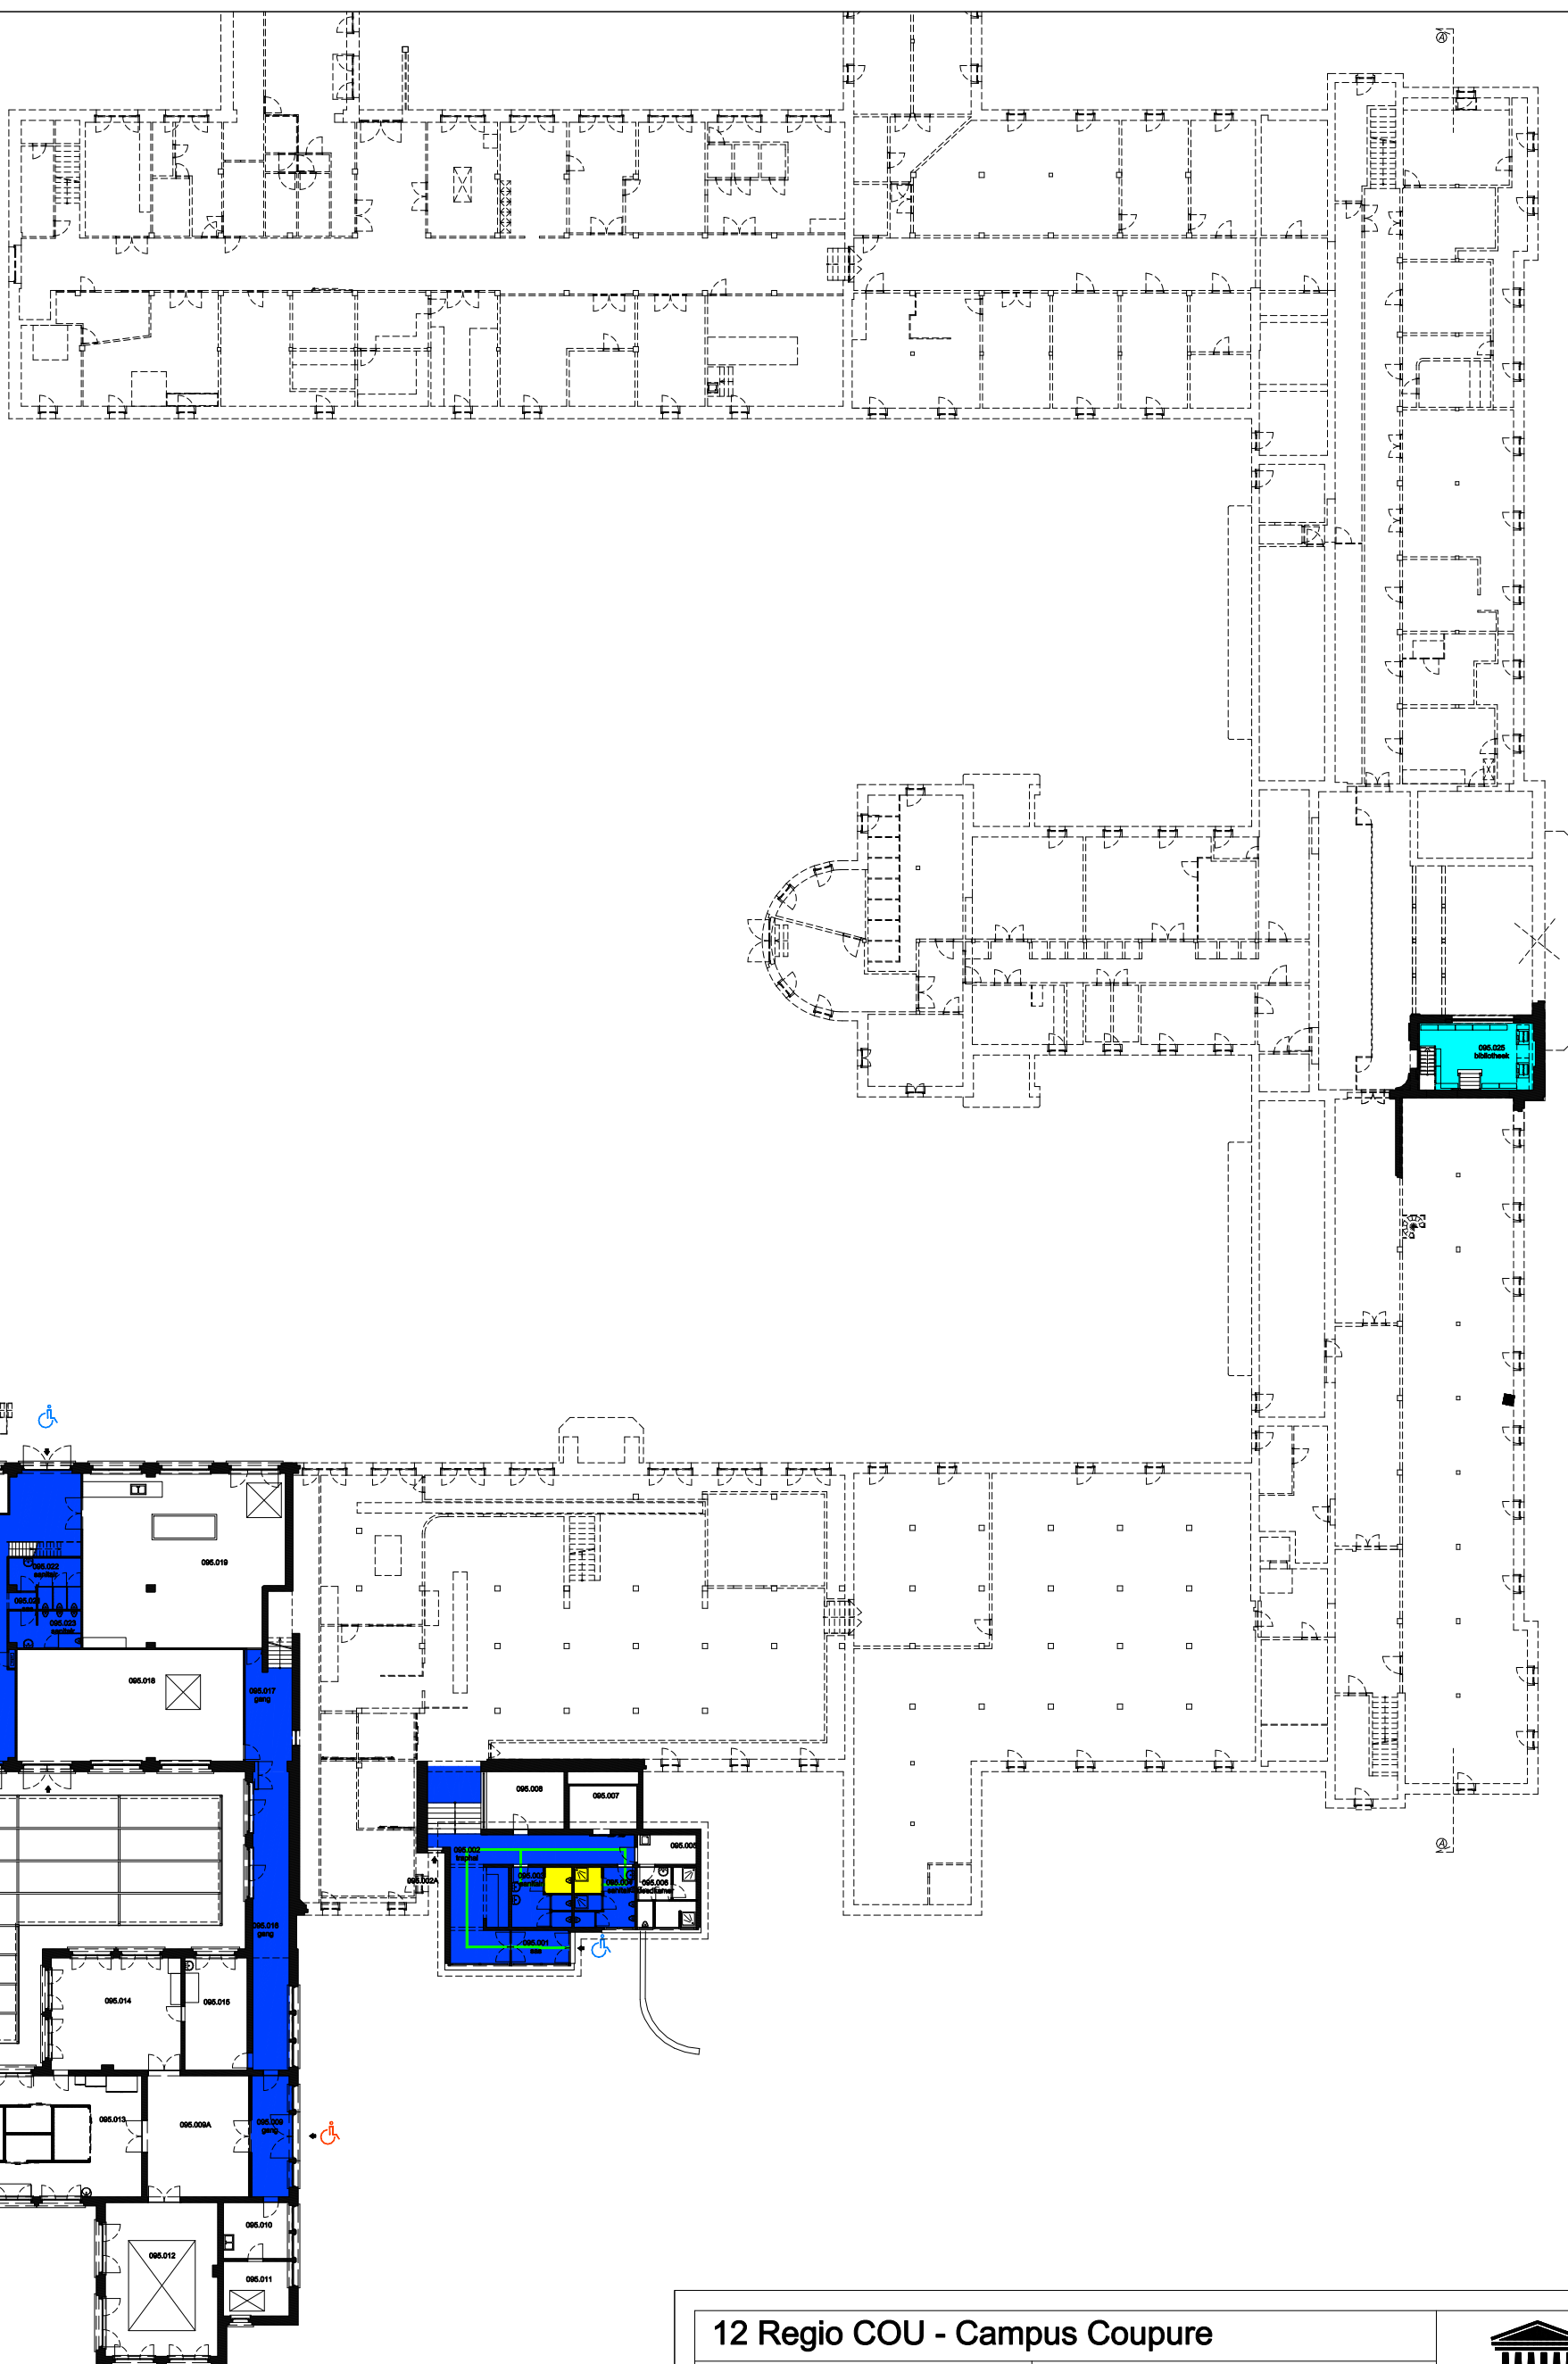

12 Regio COU - Campus Coupure

F.I. 38.03
Blok A
Coupere Links 653
9000 Gent

F.I. 38.03.095
Tussenverdieping

Schaal: 1/xxx

Versie
12/2014



UNIVERSITEIT
GENT

DIRECTIE GEBOUWEN
en FACILITAIR BEHEER

Niet publiek


Rolstoeltoegankelijk toilet

Publieke ruimte, rolstoeltoegankelijk

Aangewezen route voor rolstoelgebruikers

Rolstoeltoegankelijke lift

Publieke ruimte, NIET rolstoeltoegankelijk

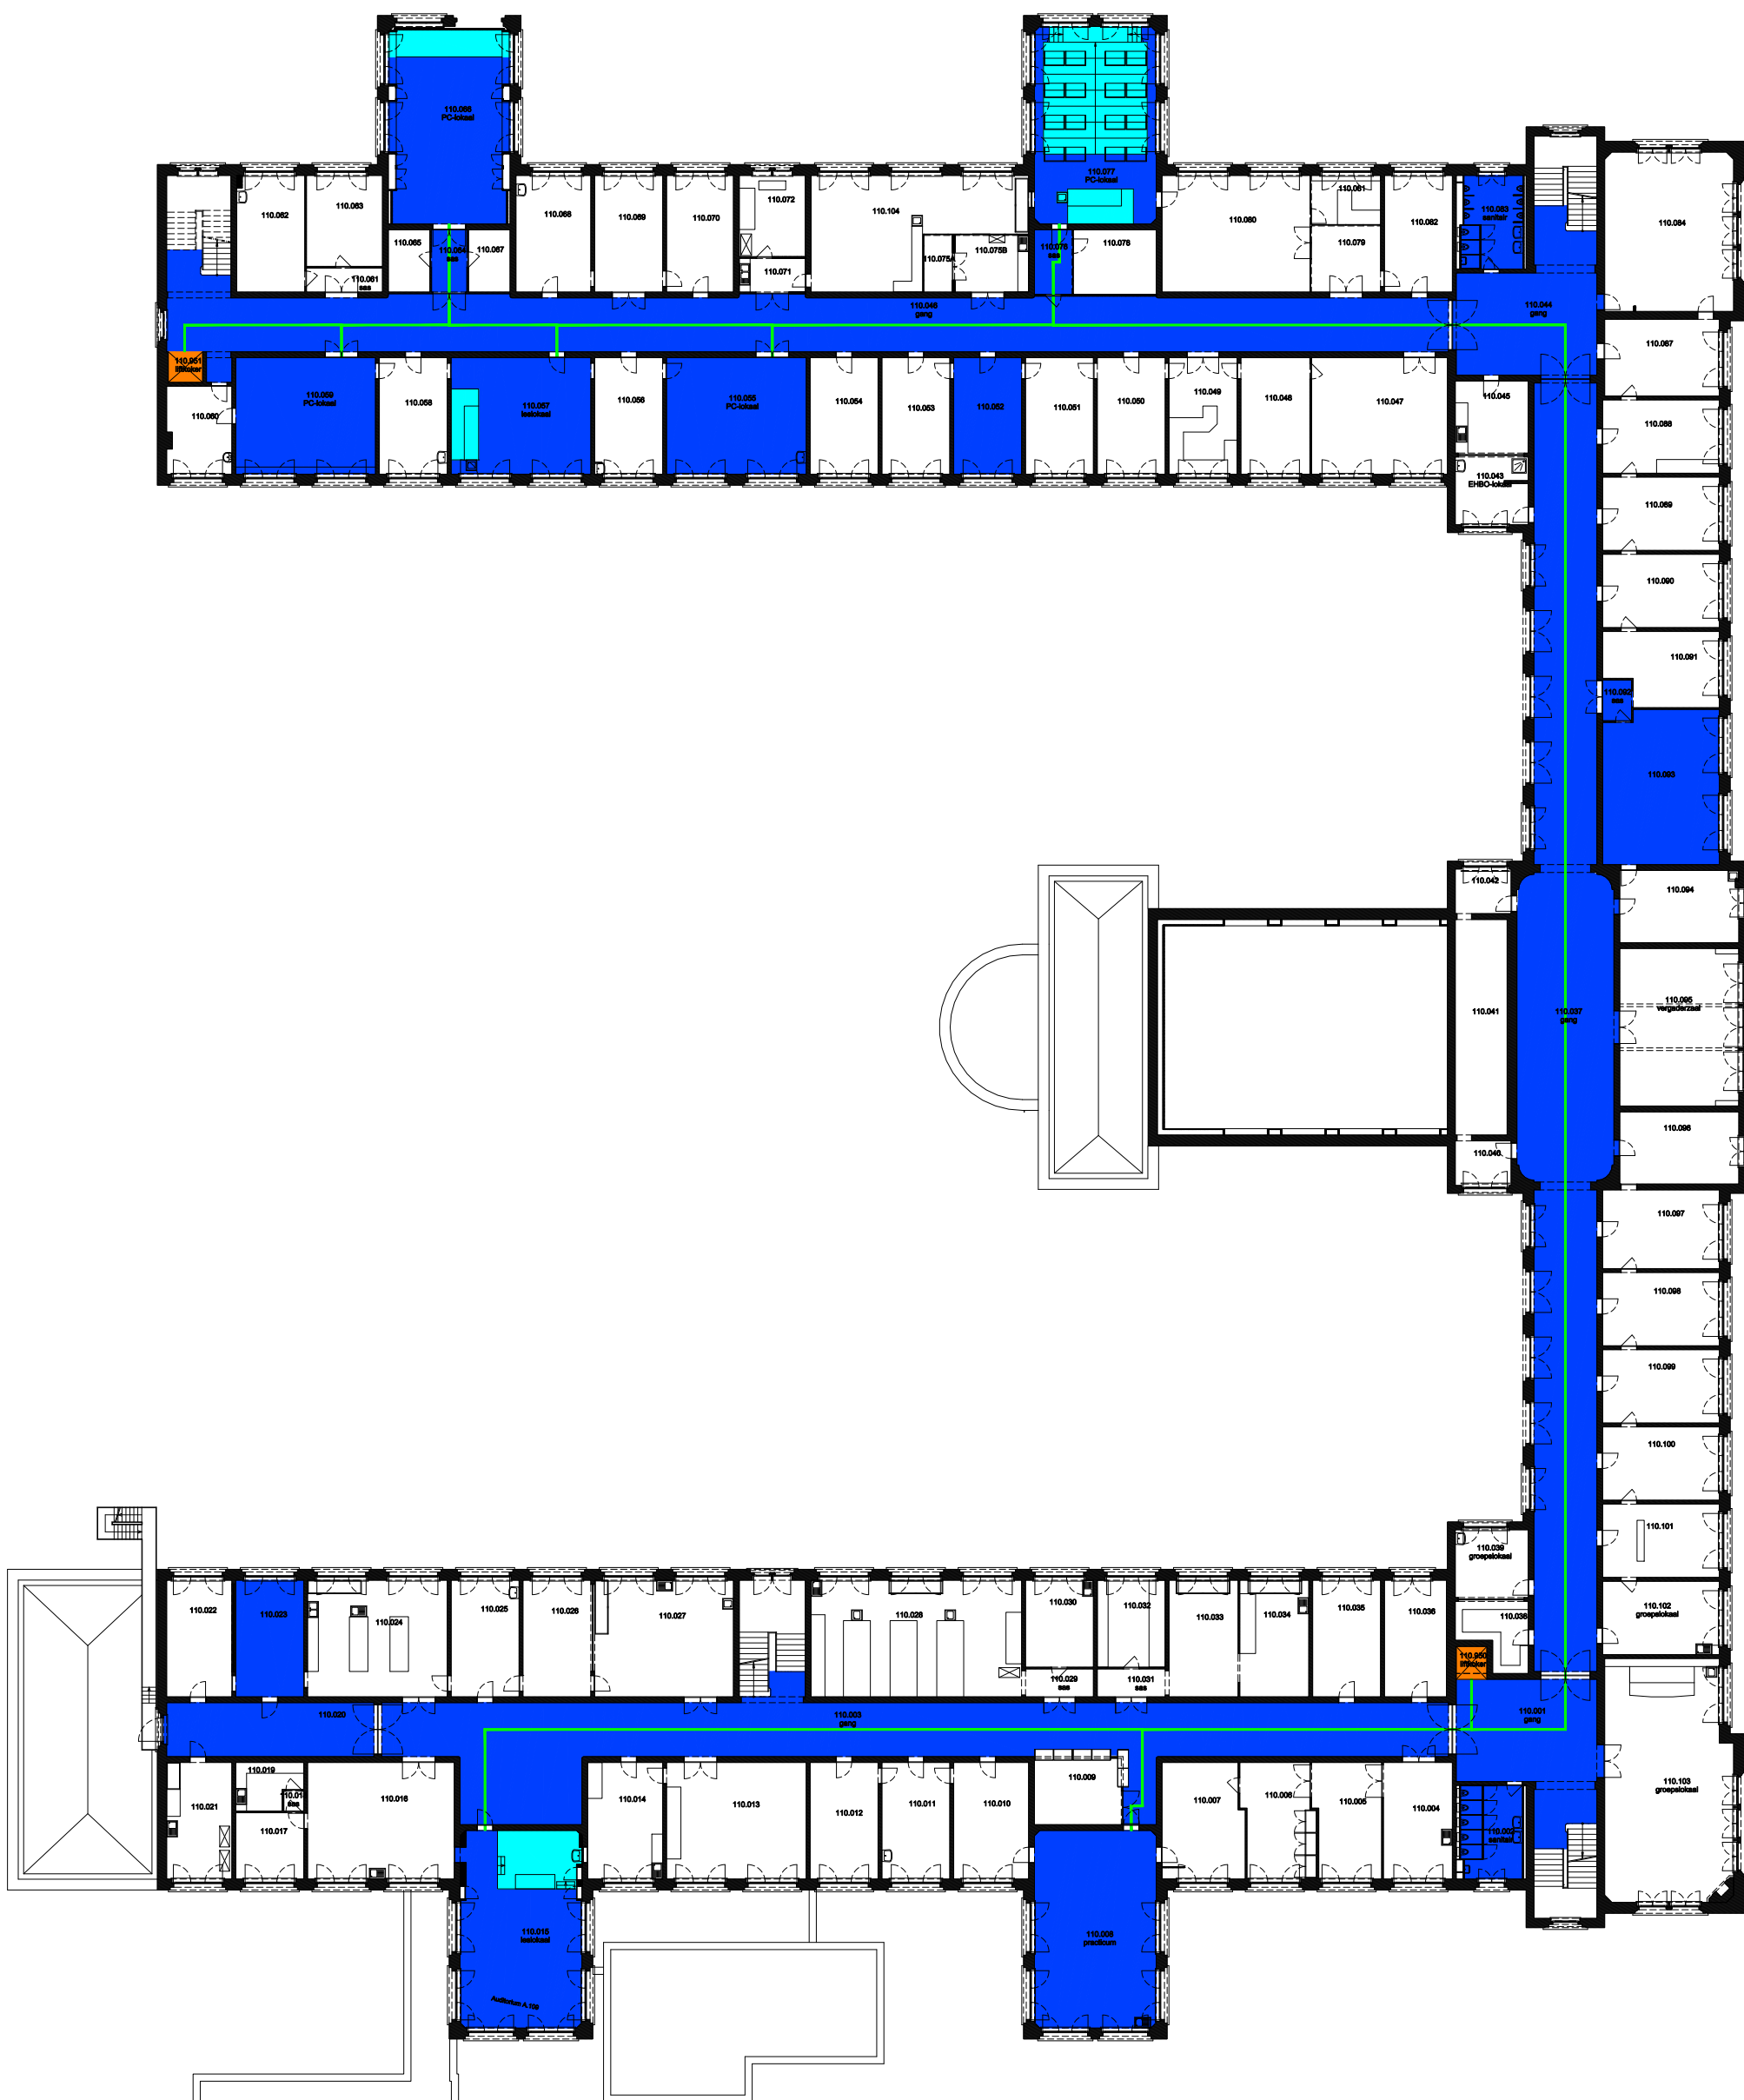

12 Regio COU - Campus Coupure

F.I. 38.03
Blok A
Coupere Links 653
9000 Gent

F.I. 38.03.110
Eerste verdieping

Schaal: 1/xxx


Versie
12/2014




UNIVERSITEIT
GENT

DIRECTIE GEBOUWEN
en FACILITAIR BEHEER

 Niet publiek	 Rolstoeltoegankelijk toilet	 Publieke ruimte, rolstoeltoegankelijk
 Aangewezen route voor rolstoelgebruikers	 Rolstoeltoegankelijke lift	 Publieke ruimte, NIET rolstoeltoegankelijk

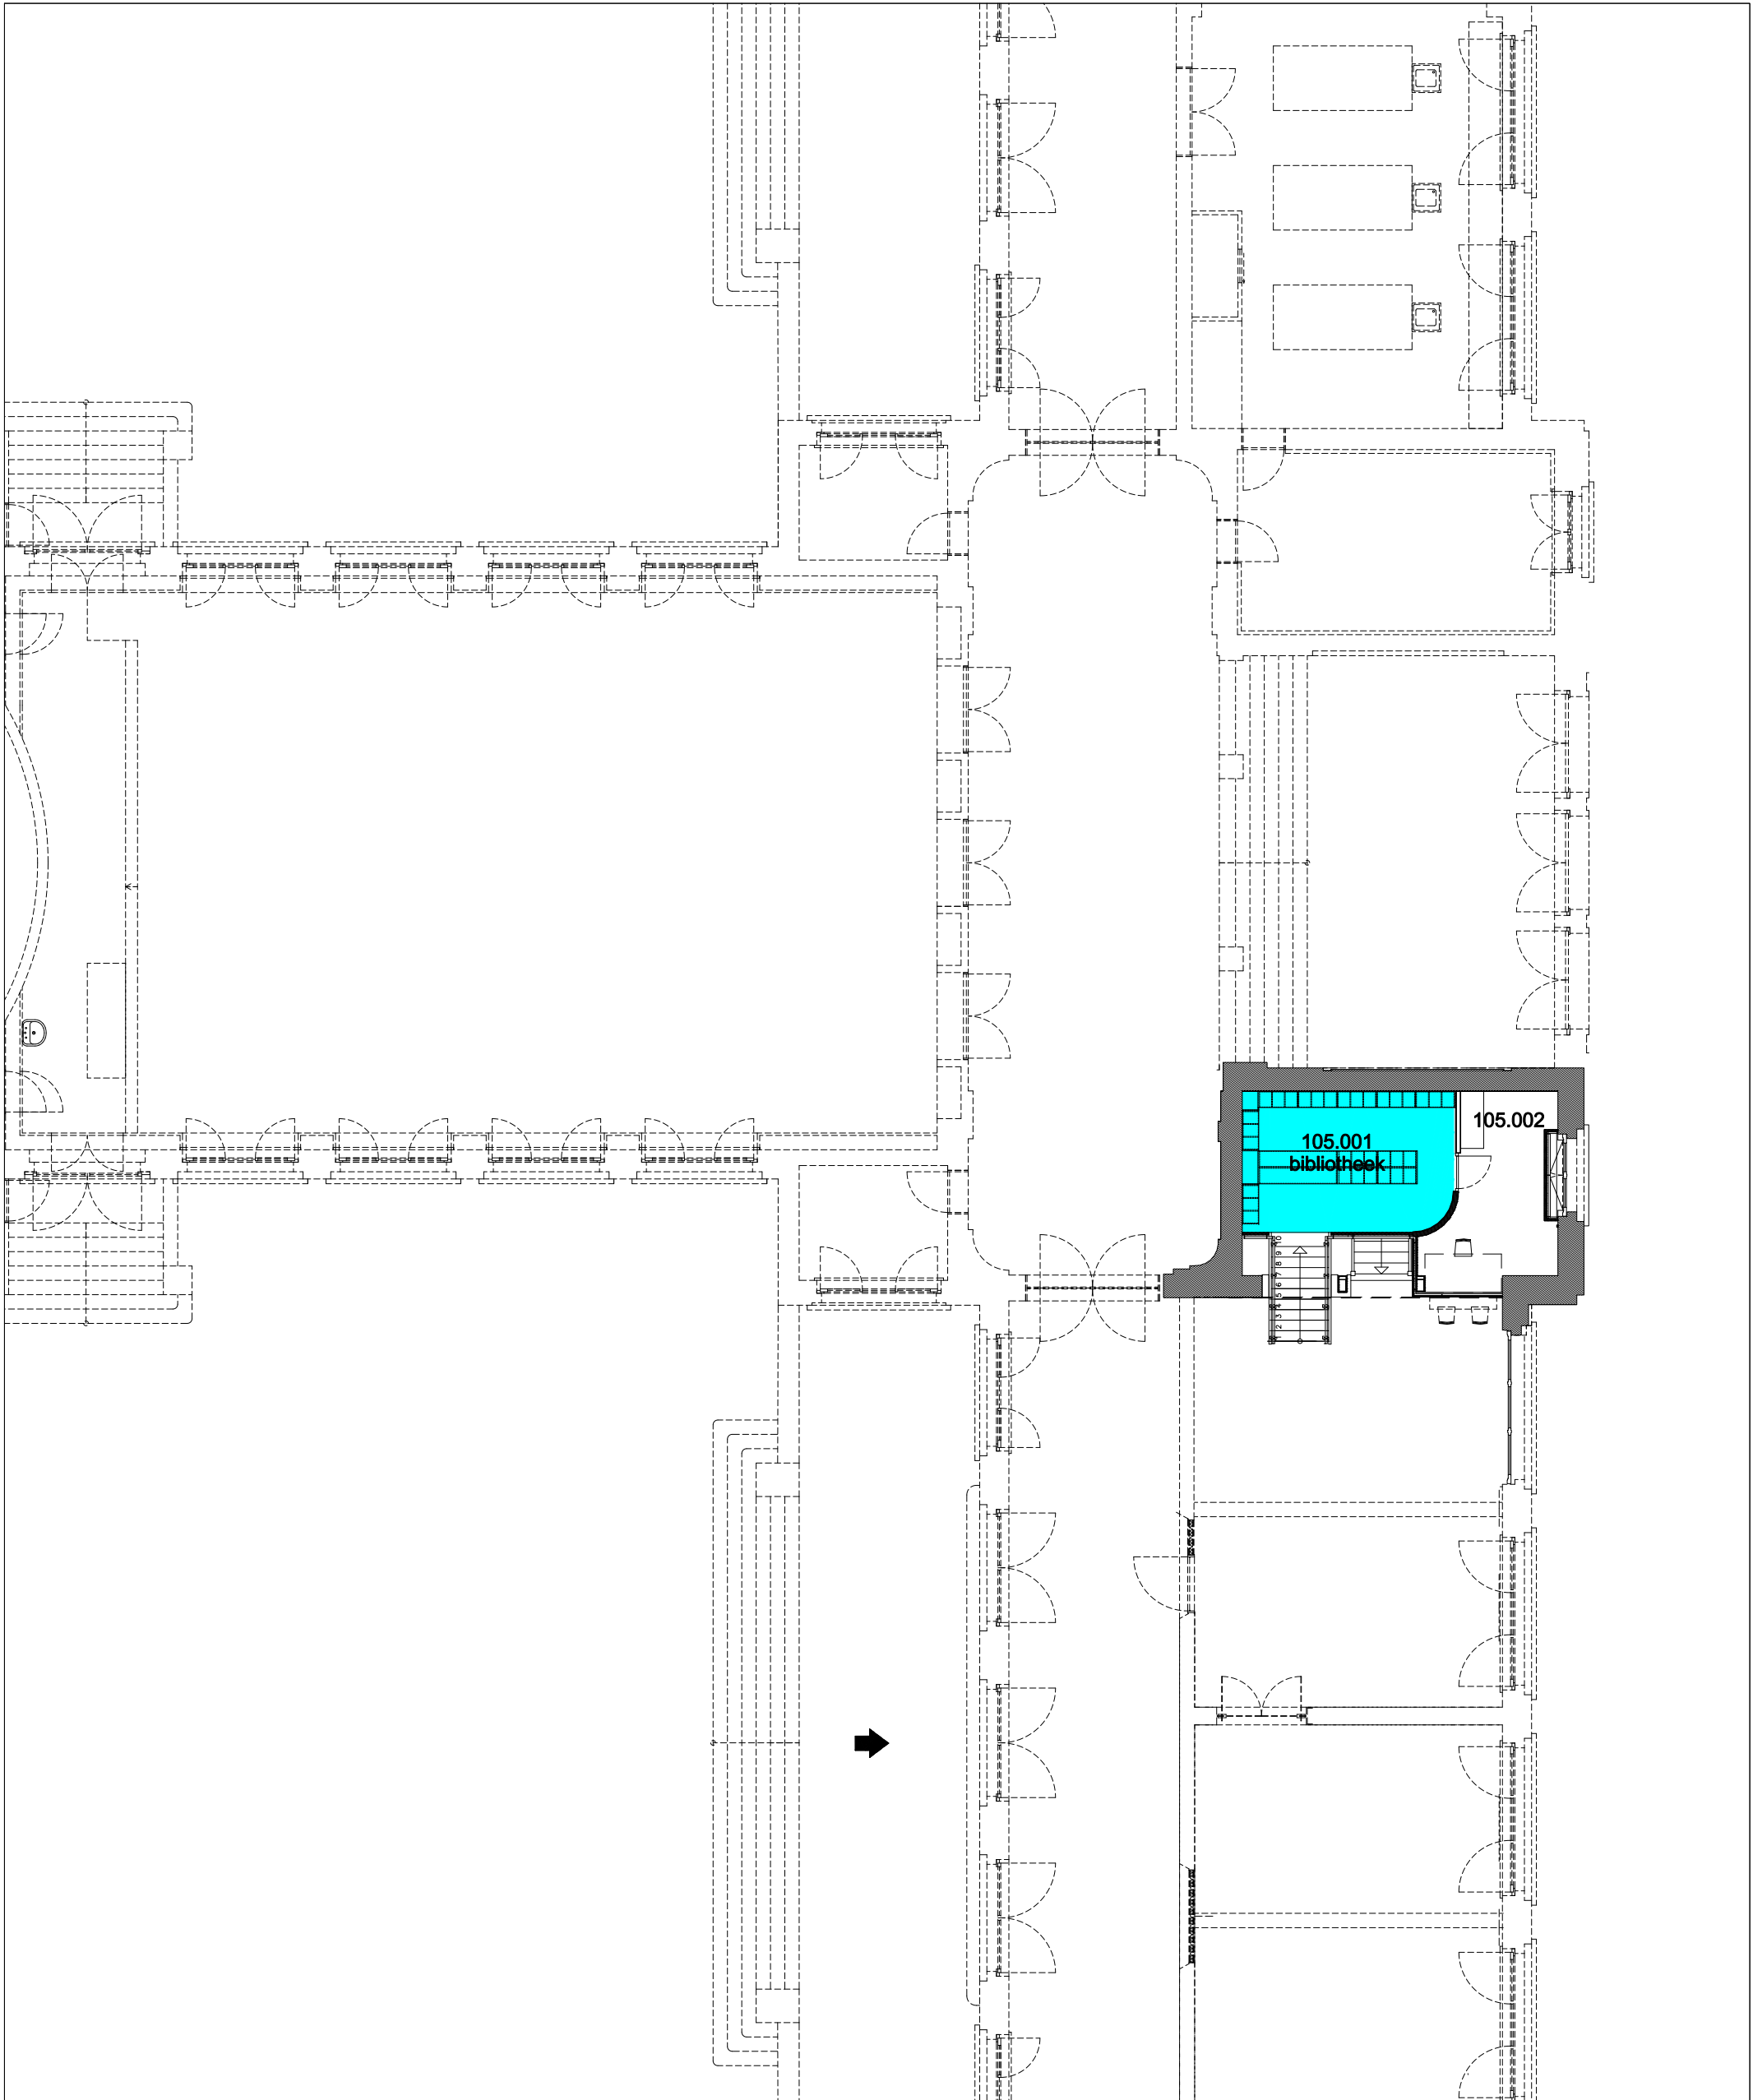

12 Regio COU - Campus Coupure		 UNIVERSITEIT GENT
F.I. 38.03 Blok A Coupere Links 653 9000 Gent	F.I. 38.03.105 Tussenverdieping	
Schaal: 1/xxx		Versie 12/2014 DIRECTIE GEBOUWEN en FACILITAIR BEHEER

Niet publiek


Rolstoeltoegankelijk toilet

Publieke ruimte, rolstoeltoegankelijk

Aangewezen route voor rolstoelgebruikers

Rolstoeltoegankelijke lift

Publieke ruimte, NIET rolstoeltoegankelijk

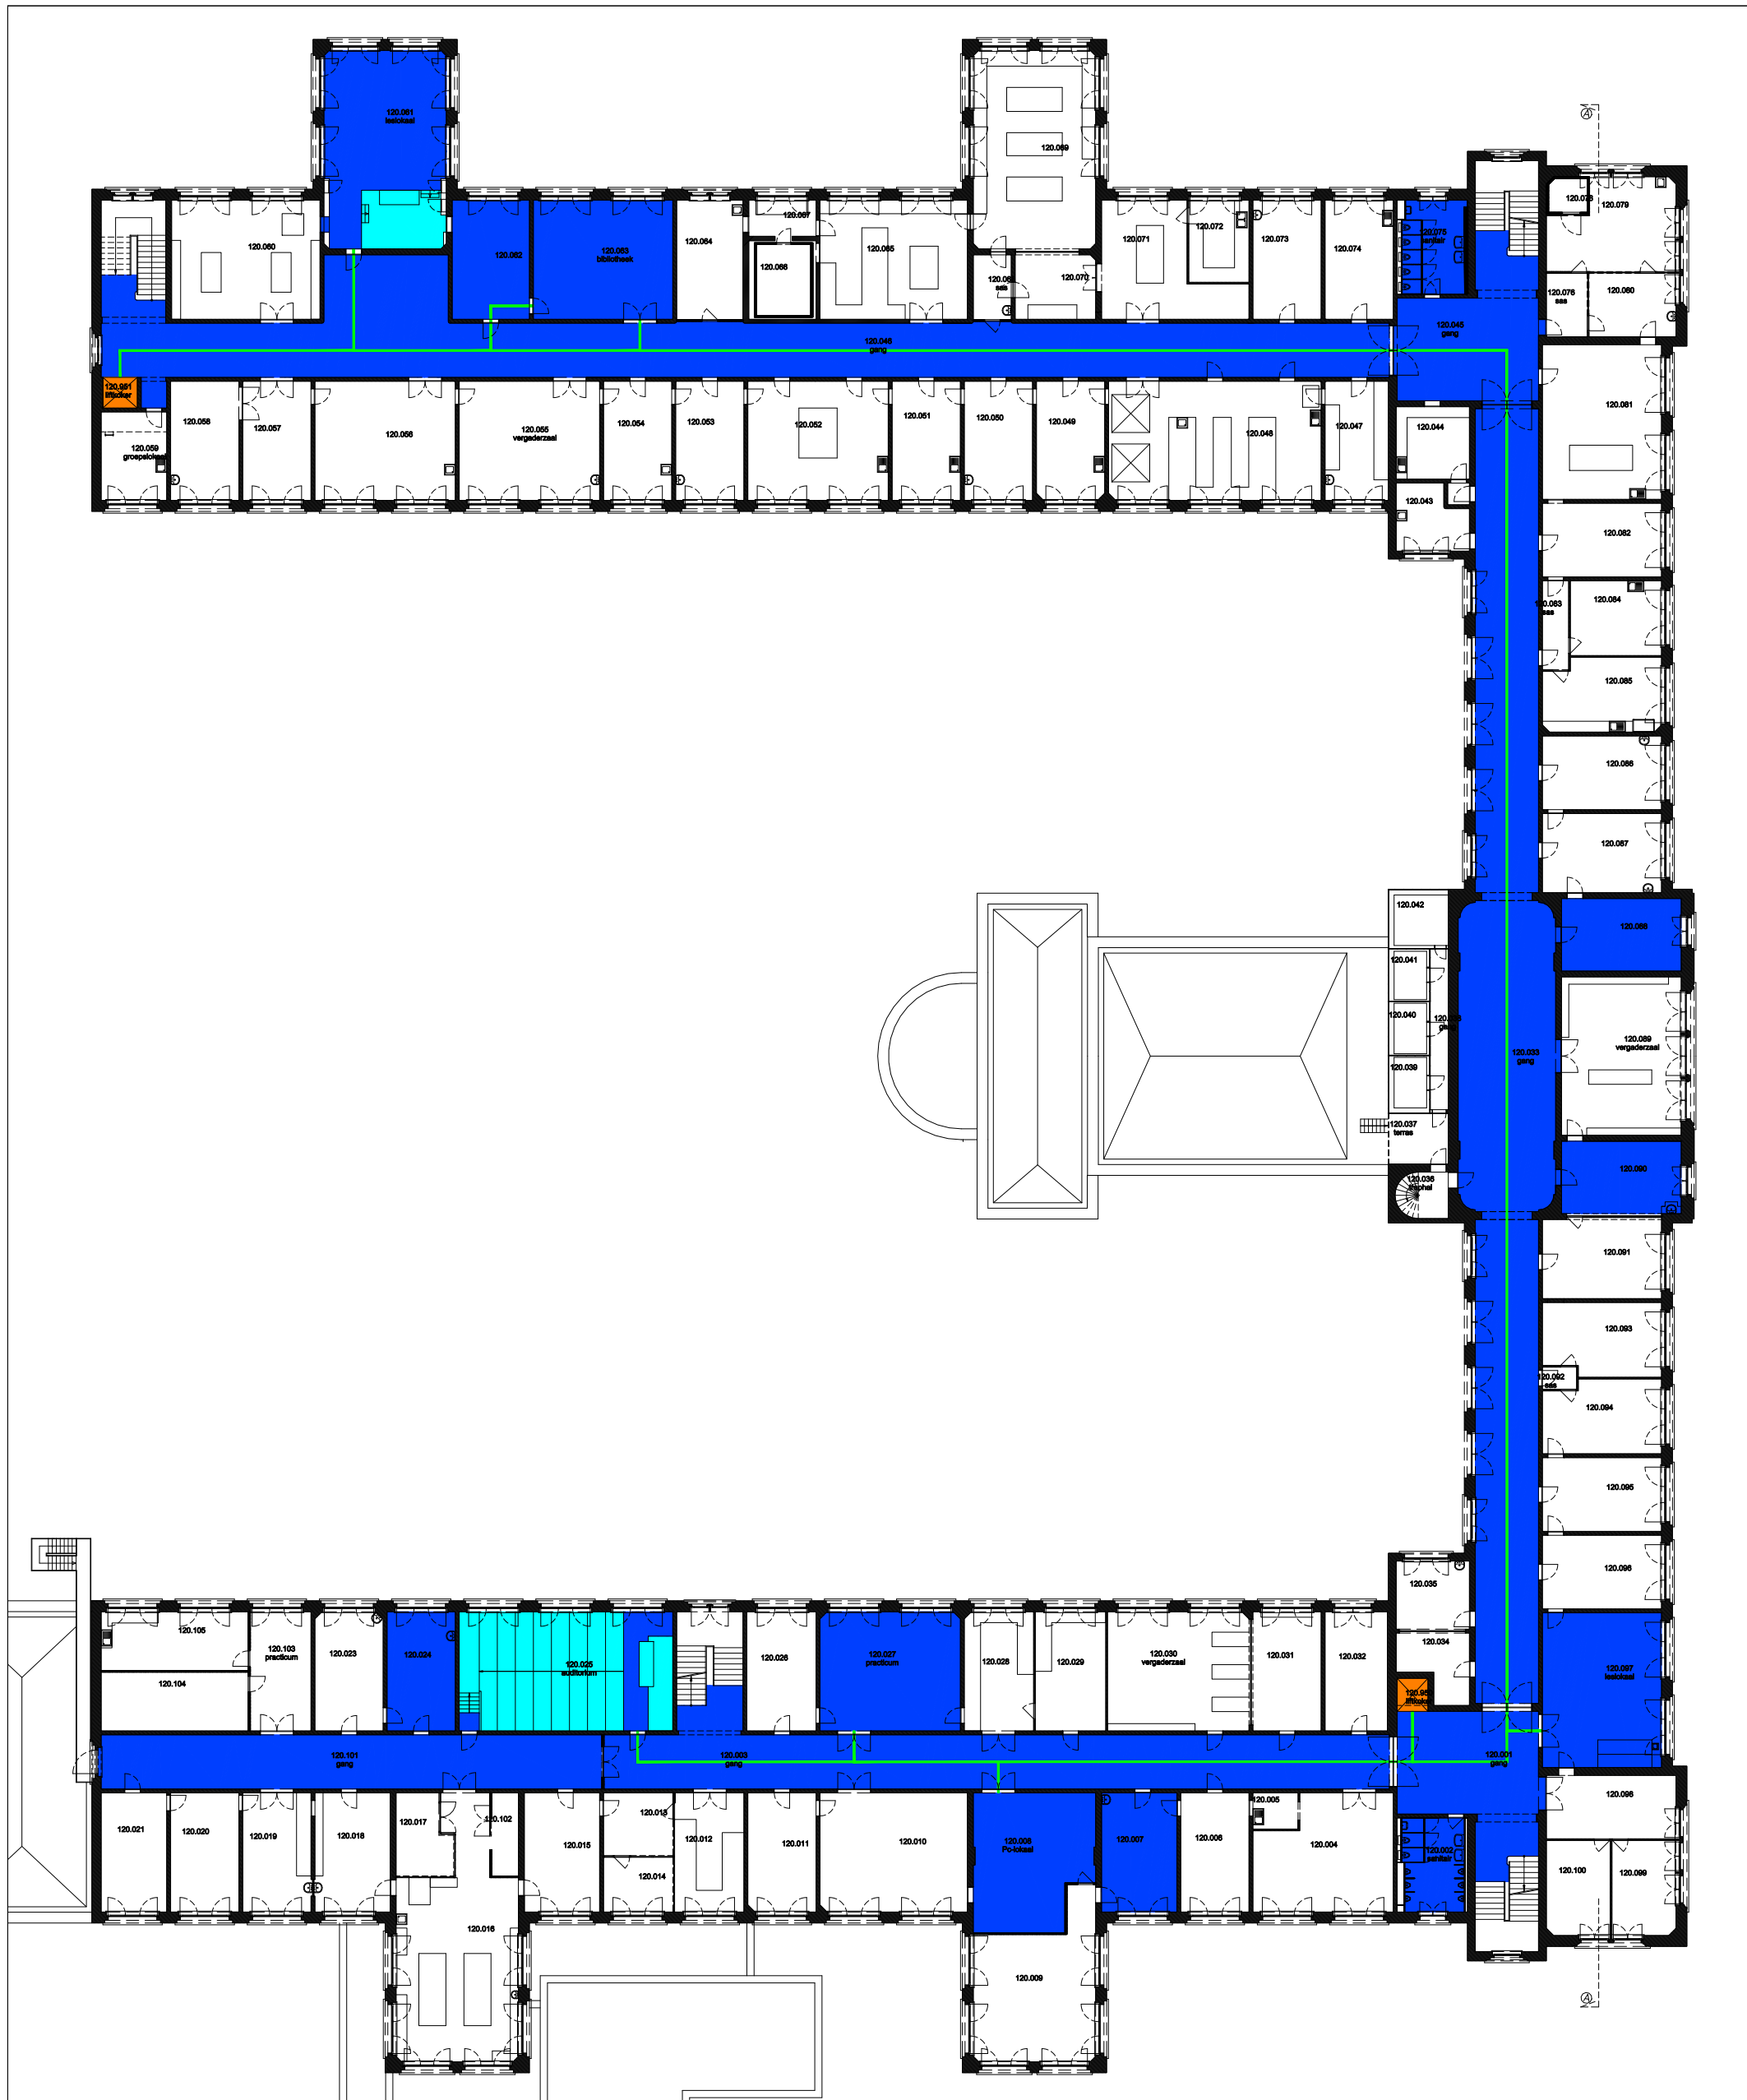

12 Regio COU - Campus Coupure

F.I. 38.03
Blok A
Coupere Links 653
9000 Gent

F.I. 38.03.120
Tweede verdieping

Schaal: 1/xxx

Versie
12/2014



UNIVERSITEIT
GENT

DIRECTIE GEBOUWEN
en FACILITAIR BEHEER

Niet publiek


Rolstoeltoegankelijk toilet

Publieke ruimte, rolstoeltoegankelijk

Aangewezen route voor rolstoelgebruikers

Rolstoeltoegankelijke lift

Publieke ruimte, NIET rolstoeltoegankelijk

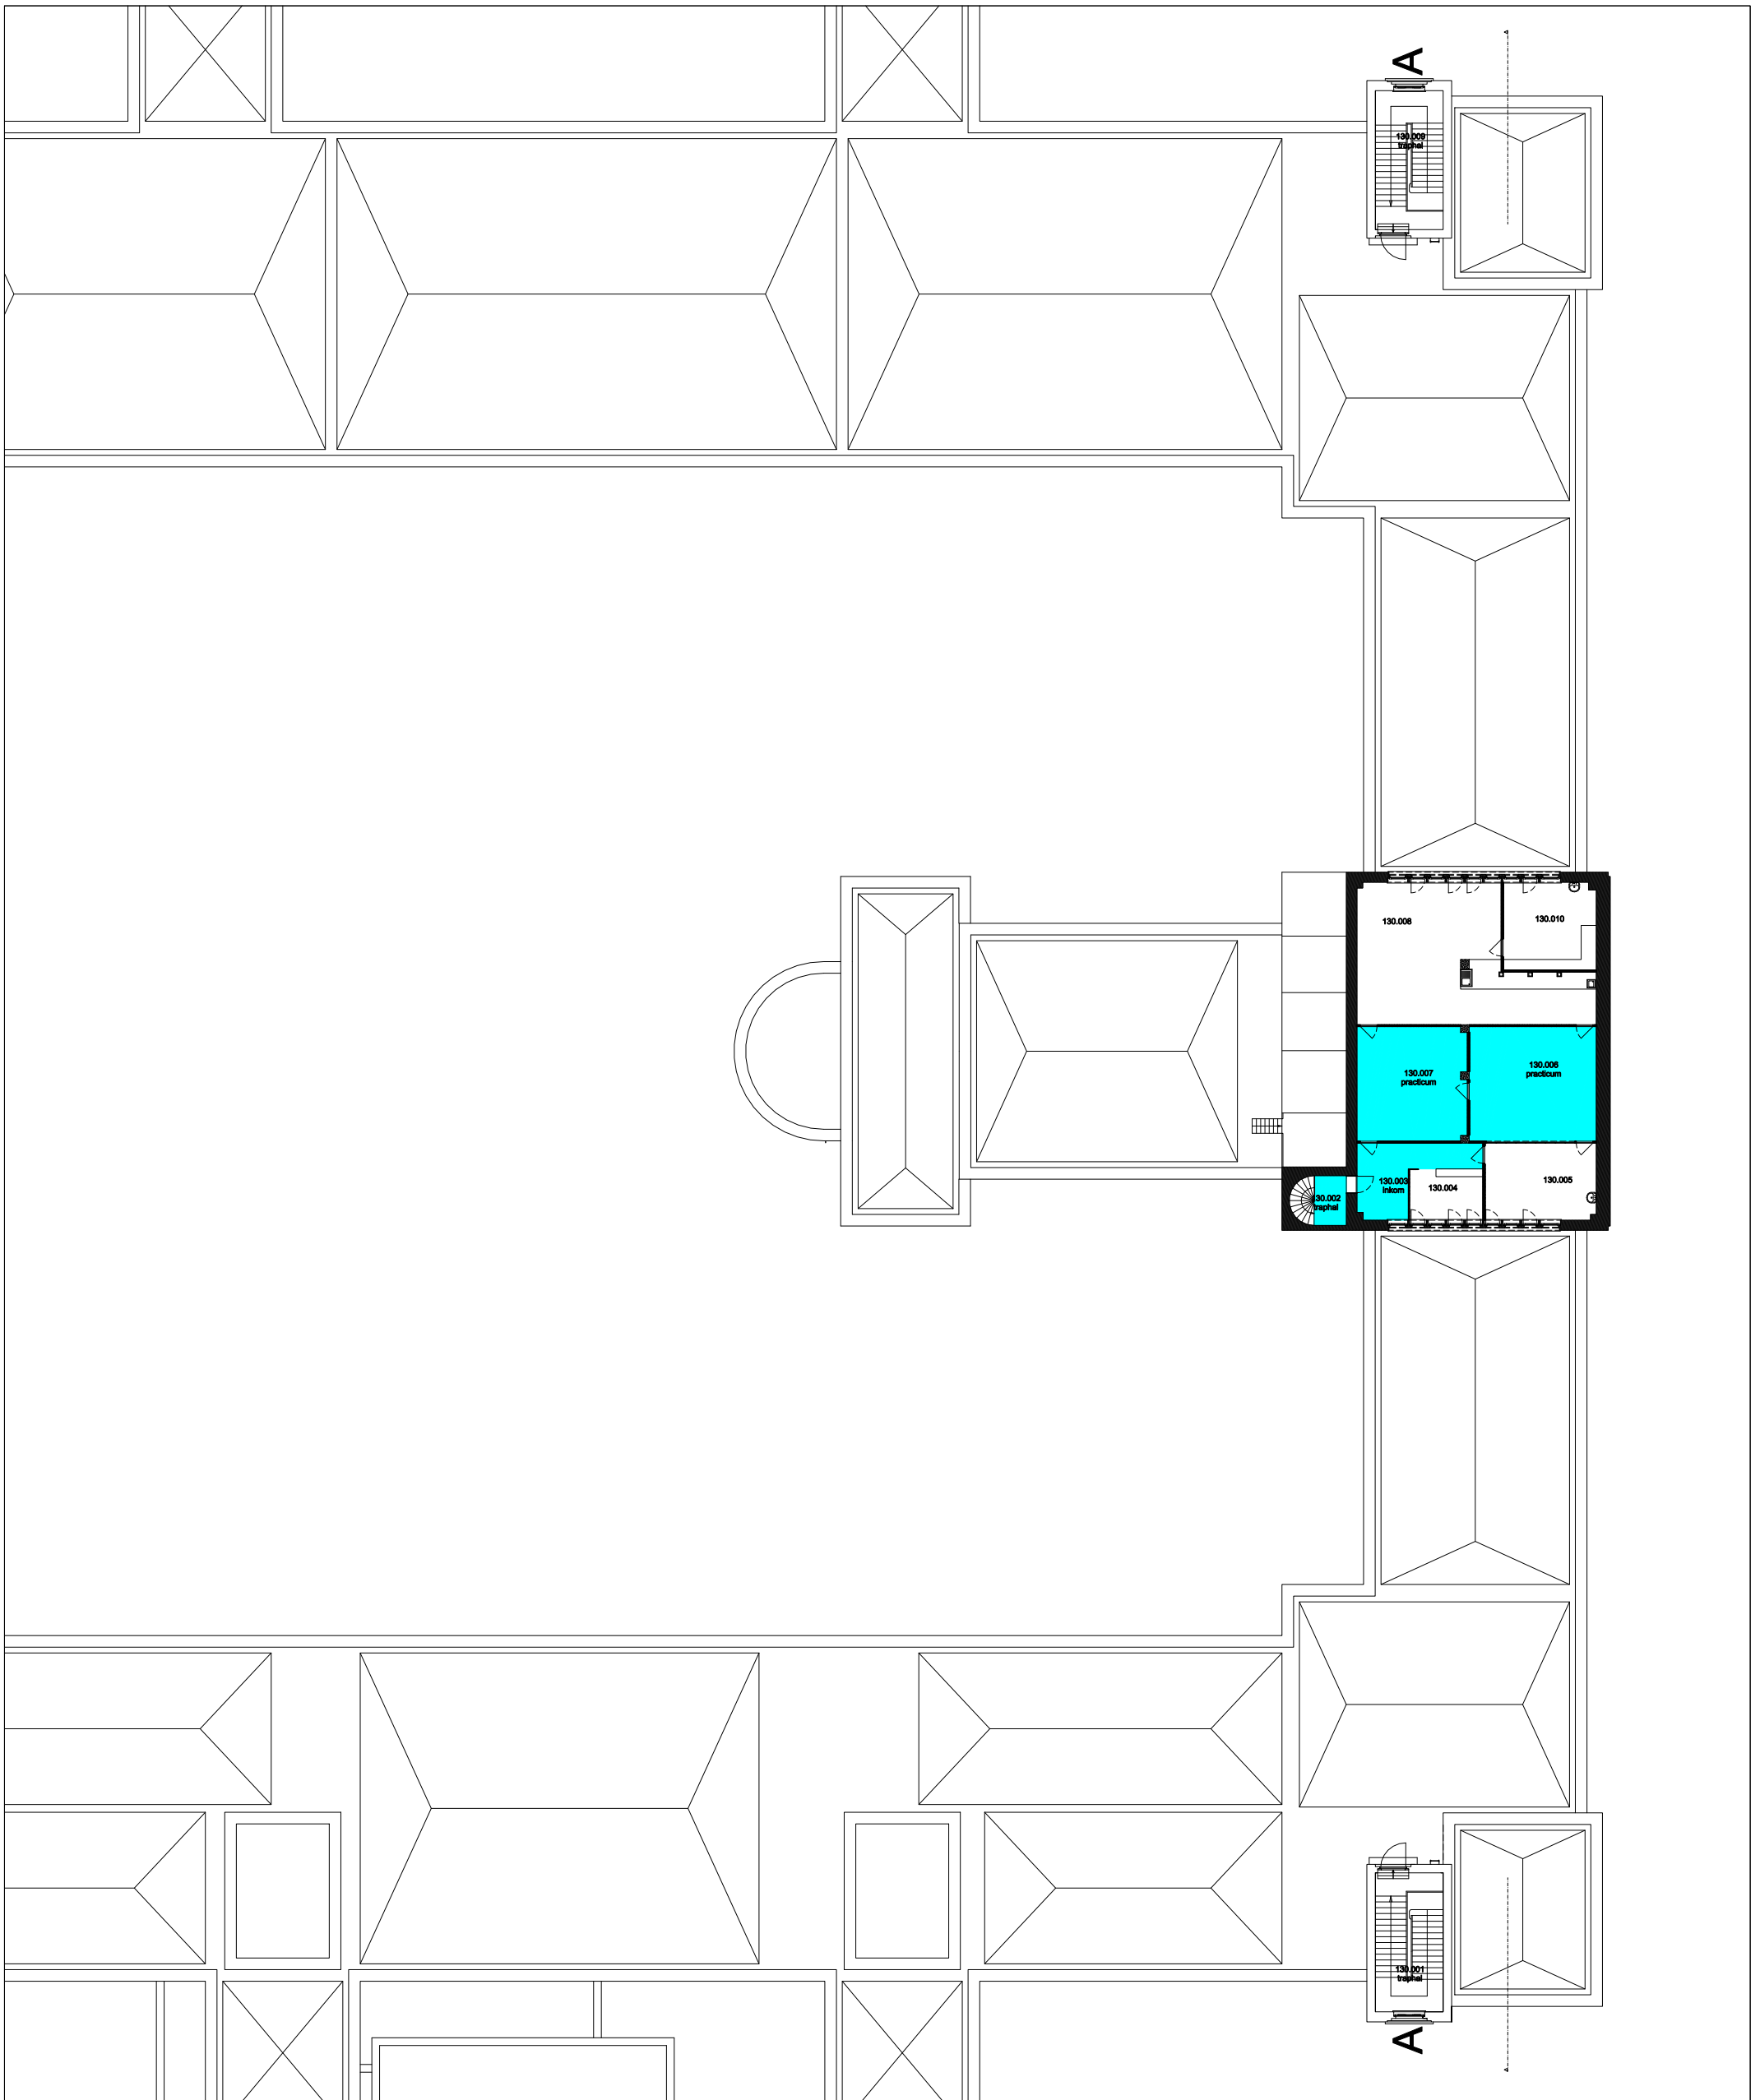

12 Regio COU - Campus Coupure


F.I. 38.03
Blok A
Coupere Links 653
9000 Gent

F.I. 38.03.130
Derde verdieping


Schaal: 1/xxx


Versie
12/2014



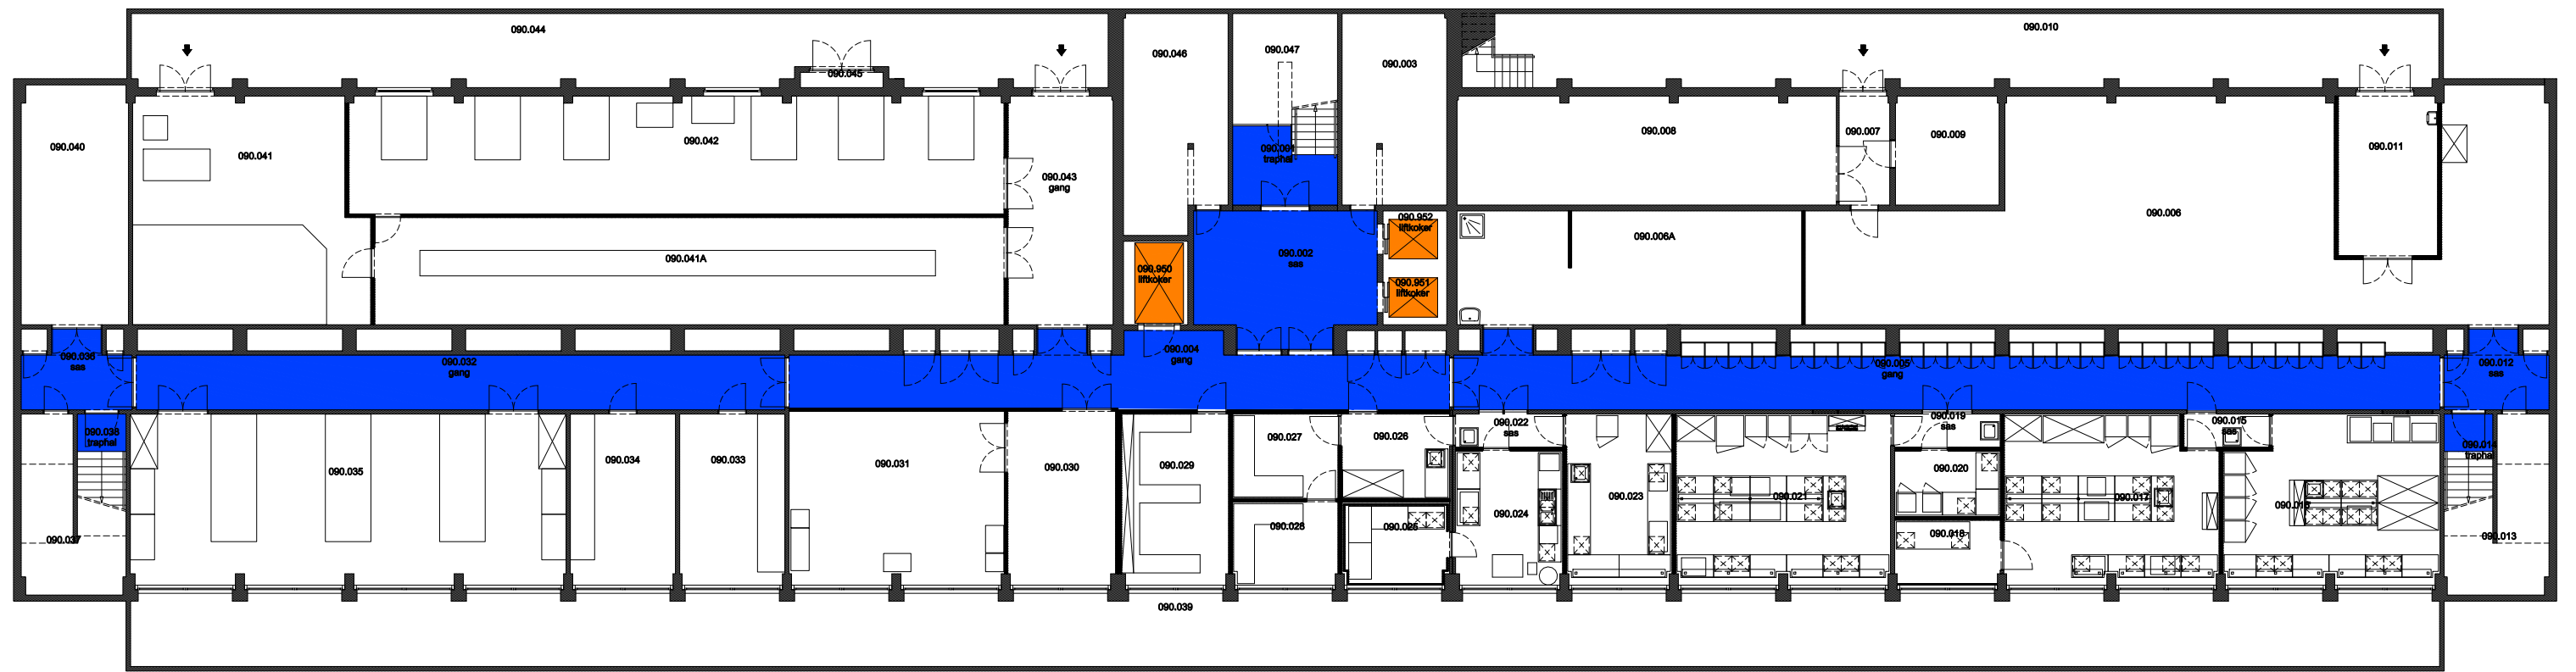


 Niet publiek	 Rolstoeltoegankelijk toilet	 Publieke ruimte, rolstoeltoegankelijk
 Aangewezen route voor rolstoelgebruikers	 Rolstoeltoegankelijke lift	 Publieke ruimte, NIET rolstoeltoegankelijk

12 Regio COU - Campus Coupure		 UNIVERSITEIT GENT DIRECTIE GEBOUWEN en FACILITAIR BEHEER
F.I. 38.11 Blok B Coupure Links 653 9000 GENT	F.I. 38.11.090 Kelder -1 Schaal: 1/xxx Versie mm/ijij	

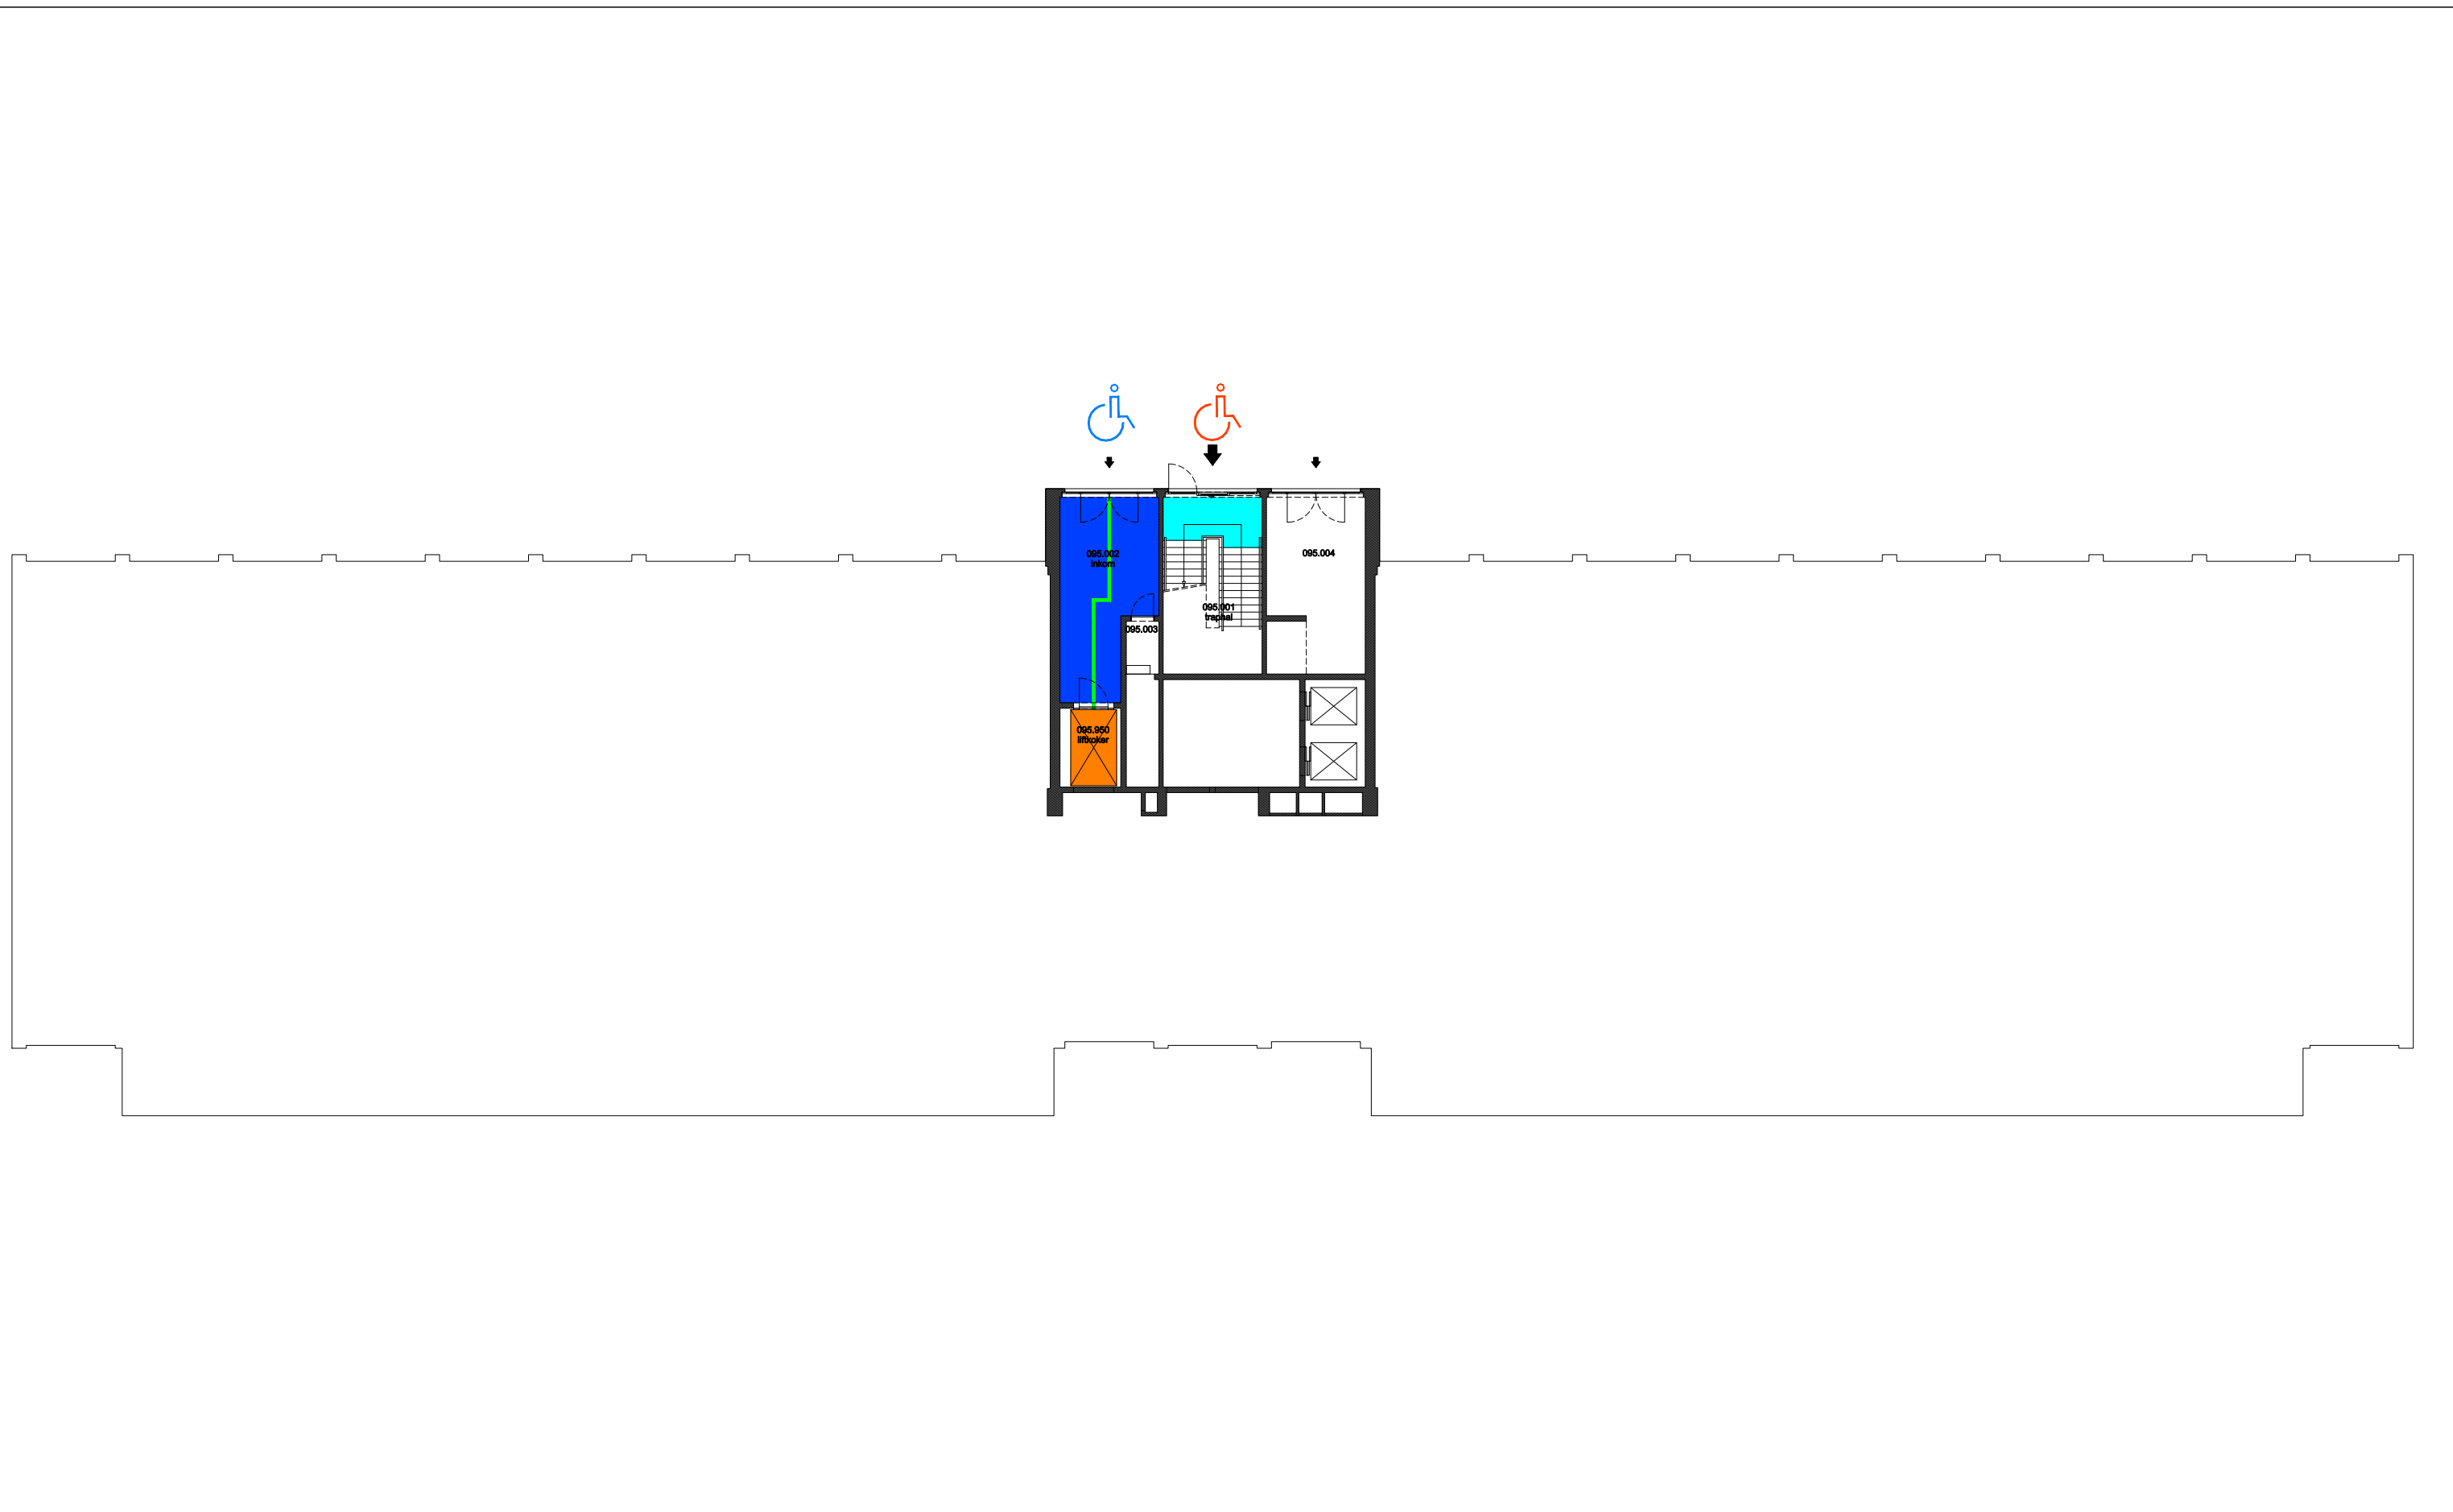


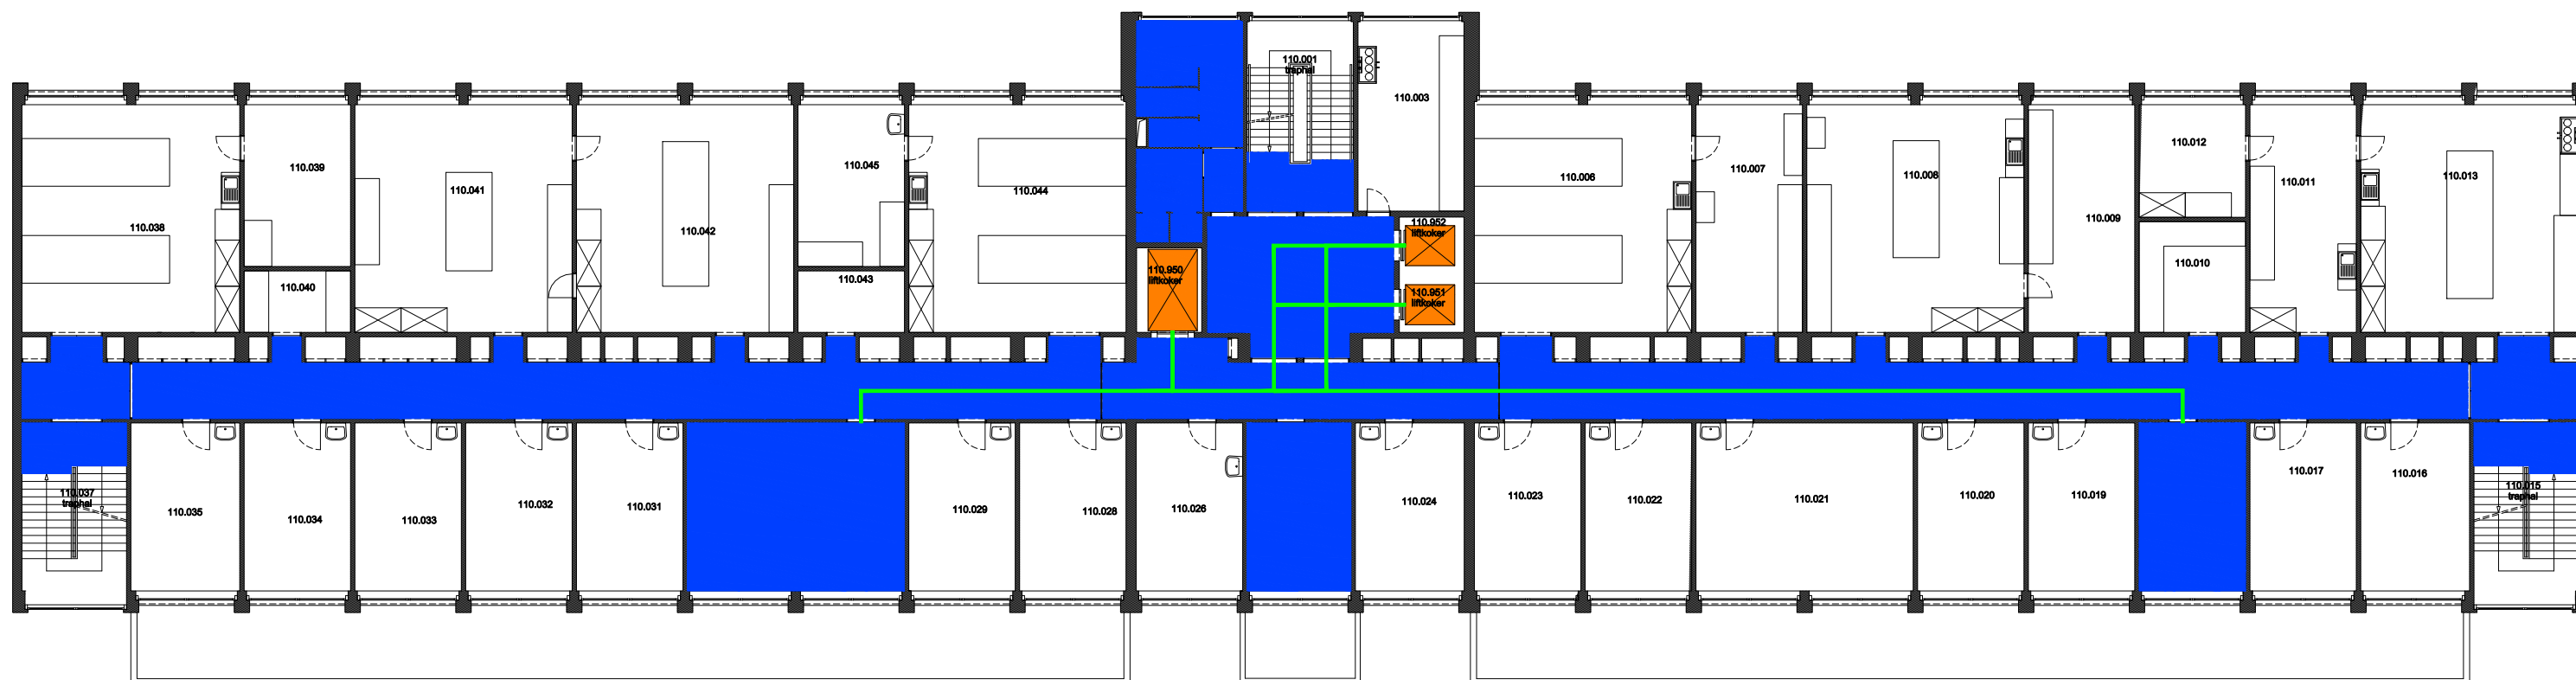
 Niet publiek	 Rolstoeltoegankelijk toilet	 Publieke ruimte, rolstoeltoegankelijk
 Aangewezen route voor rolstoelgebruikers	 Rolstoeltoegankelijke lift	 Publieke ruimte, NIET rolstoeltoegankelijk







12 Regio COU - Campus Coupure		 UNIVERSITEIT GENT
F.I. 38.11 Blok B Coupure Links 653 9000 GENT	F.I. 38.11.095 Kelder tussenverdiep	
Schaal: 1/xxx	Versie mm/iii	DIRECTIE GEBOUWEN en FACILITAIR BEHEER




 Niet publiek	 Rolstoeltoegankelijk toilet	 Publieke ruimte, rolstoeltoegankelijk
 Aangewezen route voor rolstoelgebruikers	 Rolstoeltoegankelijke lift	 Publieke ruimte, NIET rolstoeltoegankelijk

12 Regio COU - Campus Coupure		 UNIVERSITEIT GENT DIRECTIE GEBOUWEN en FACILITAIR BEHEER
F.I. 38.11 Blok B Coupure Links 653 9000 GENT	F.I. 38.11.100 Gelijkvloerse verdieping Schaal: 1/xxx	
		Versie mm/jjjj




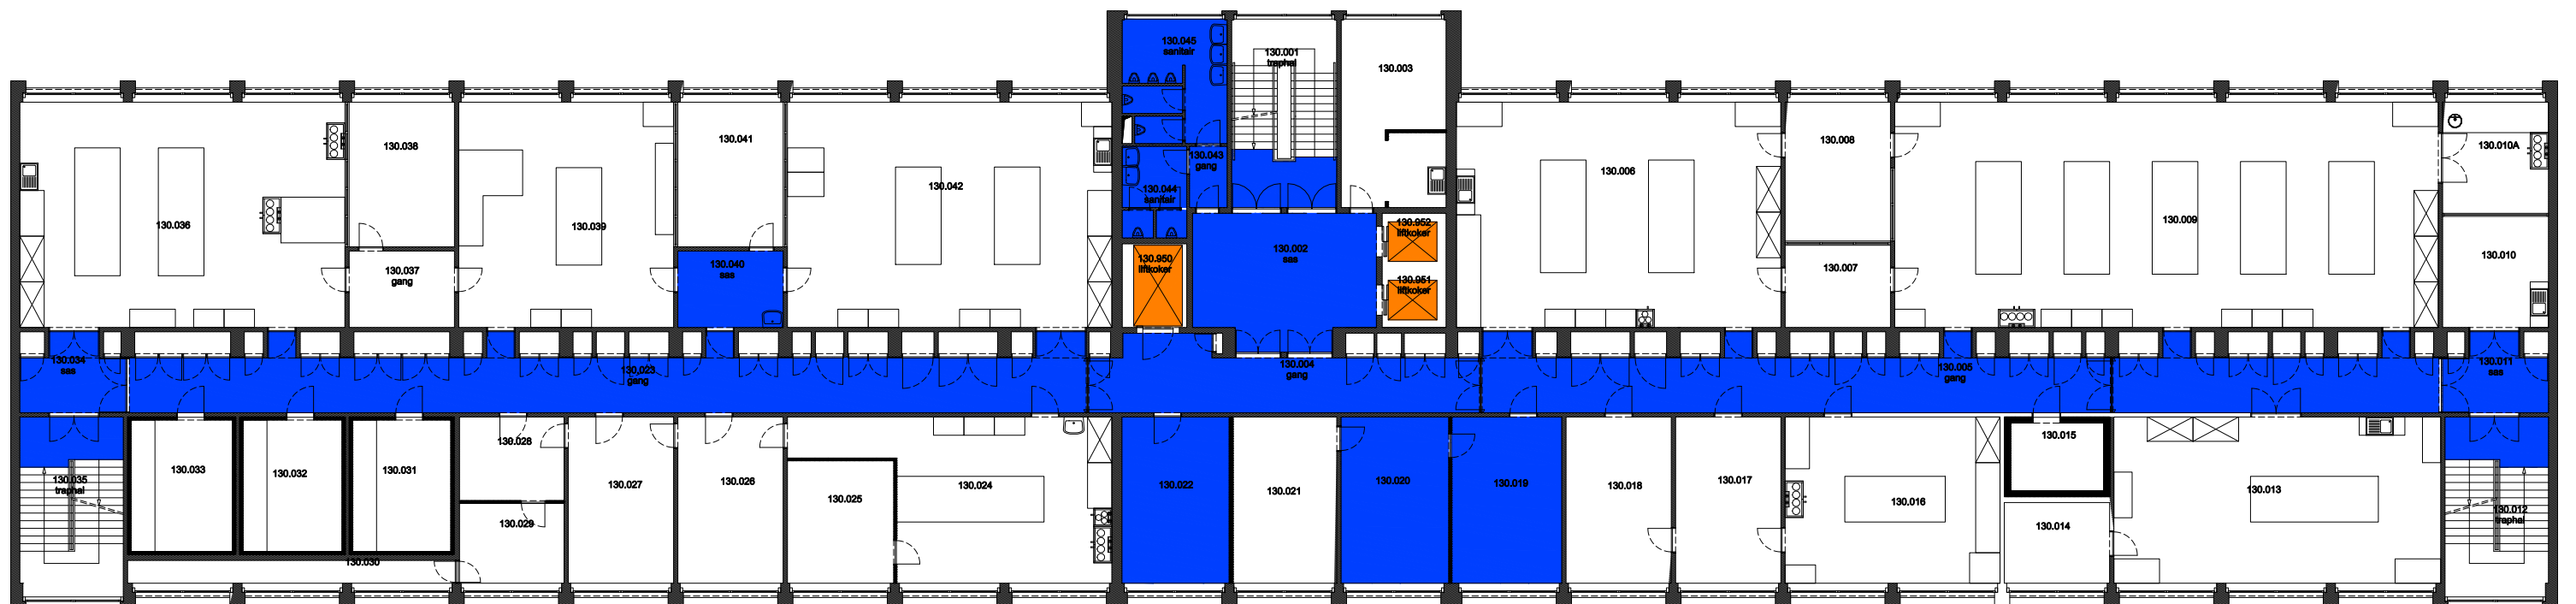
 Niet publiek	 Rolstoeltoegankelijk toilet	 Publieke ruimte, rolstoeltoegankelijk
 Aangewezen route voor rolstoelgebruikers	 Rolstoeltoegankelijke lift	 Publieke ruimte, NIET rolstoeltoegankelijk







12 Regio COU - Campus Coupure		 UNIVERSITEIT GENT
F.I. 38.11 Blok B Coupure Links 653 9000 GENT	F.I. 38.11.110 Eerste verdieping	
Schaal: 1/xxx		Versie mm/jjjj DIRECTIE GEBOUWEN en FACILITAIR BEHEER




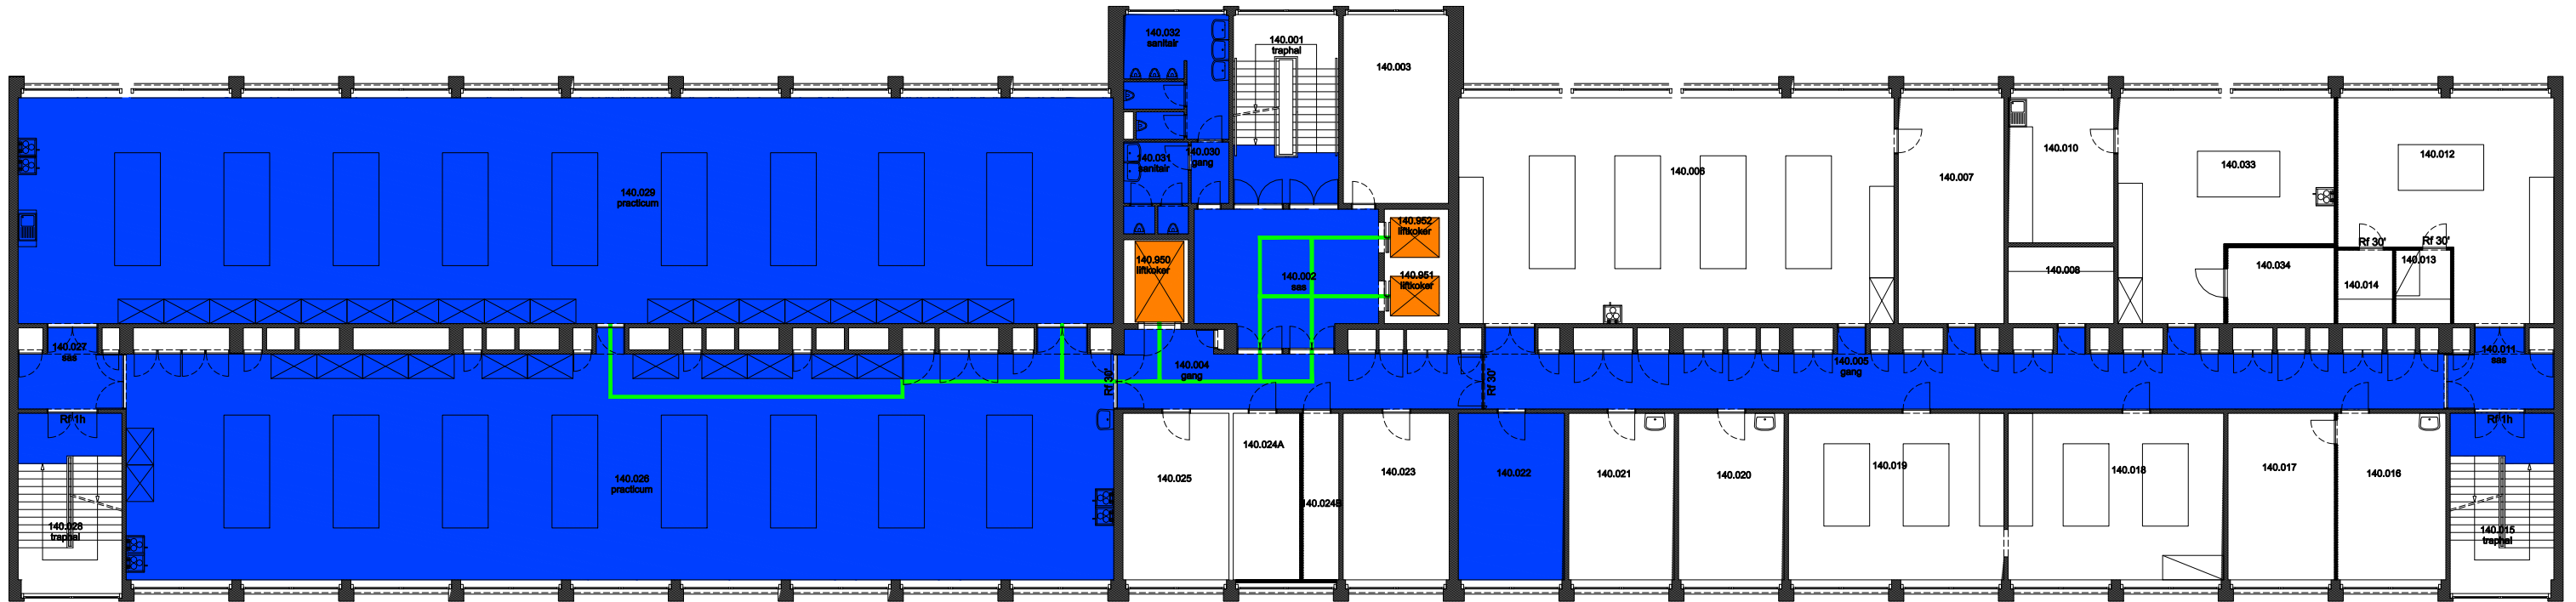
 Niet publiek	 Rolstoeltoegankelijk toilet	 Publieke ruimte, rolstoeltoegankelijk
 Aangewezen route voor rolstoelgebruikers	 Rolstoeltoegankelijke lift	 Publieke ruimte, NIET rolstoeltoegankelijk







12 Regio COU - Campus Coupure		 UNIVERSITEIT GENT DIRECTIE GEBOUWEN en FACILITAIR BEHEER
F.I. 38.11 Blok B Coupure Links 653 9000 GENT	F.I. 38.11.130 Tweede verdieping Schaal: 1/xxx	
		Versie mm/jjj




 Niet publiek	 Rolstoeltoegankelijk toilet	 Publieke ruimte, rolstoeltoegankelijk
 Aangewezen route voor rolstoelgebruikers	 Rolstoeltoegankelijke lift	 Publieke ruimte, NIET rolstoeltoegankelijk

12 Regio COU - Campus Coupure		 UNIVERSITEIT GENT
F.I. 38.11 Blok B Coupure Links 653 9000 GENT	F.I. 38.11.130 Derde verdieping	
Schaal: 1/xxx		Versie feb-17 DIRECTIE GEBOUWEN en FACILITAIR BEHEER




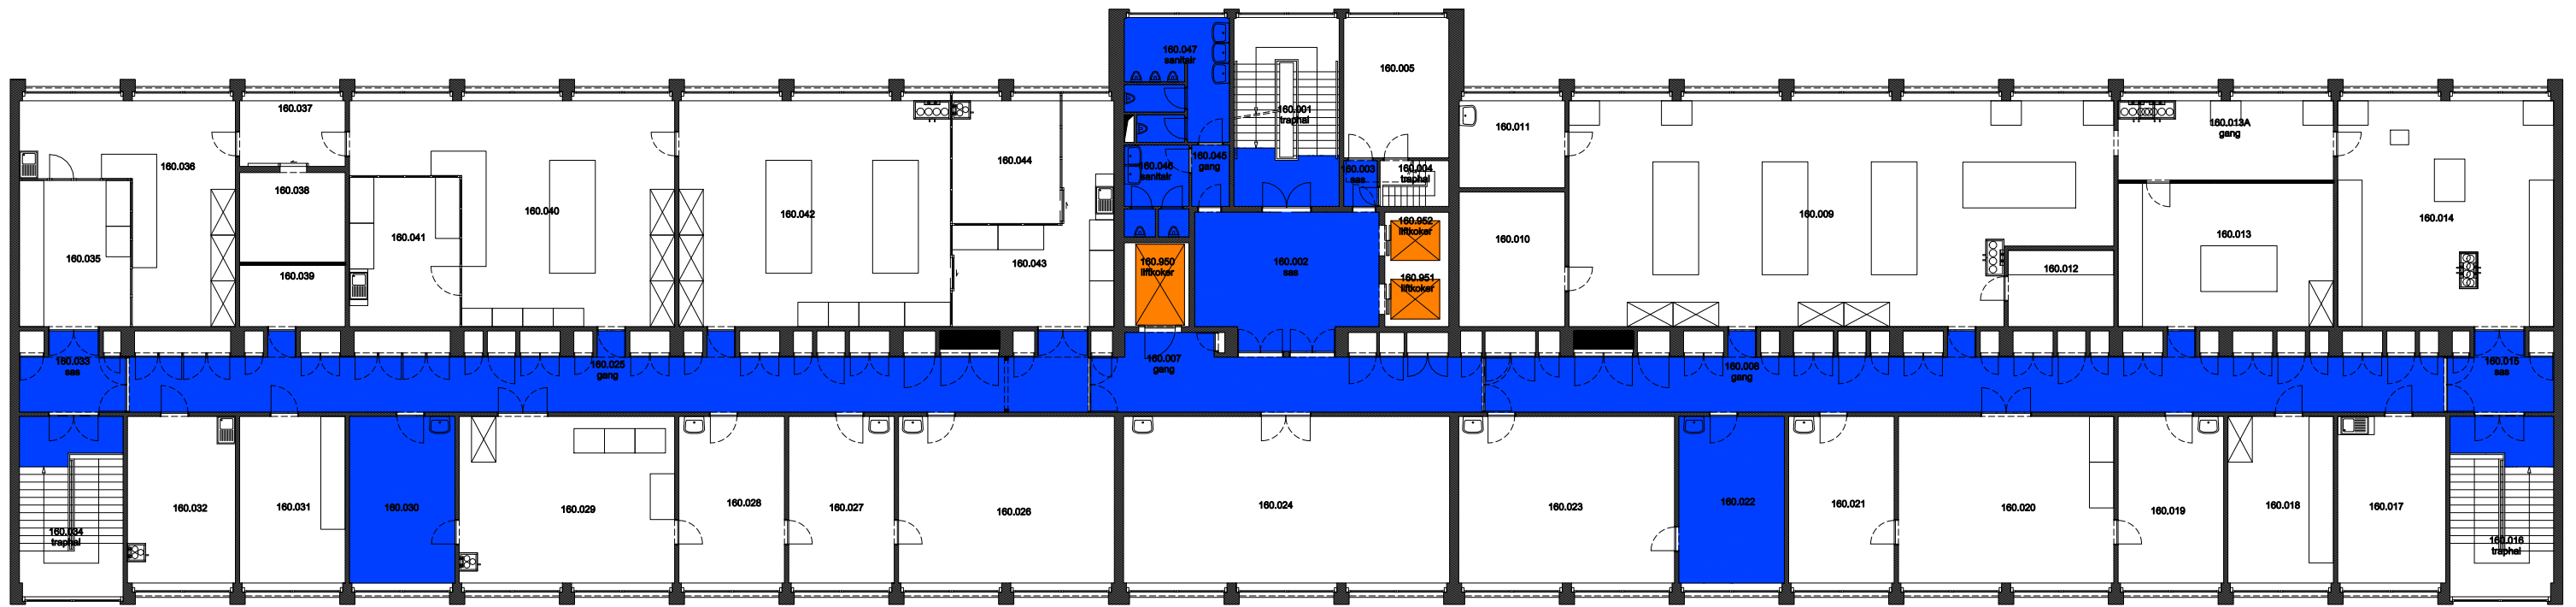
 Niet publiek	 Rolstoeltoegankelijk toilet	 Publieke ruimte, rolstoeltoegankelijk
 Aangewezen route voor rolstoelgebruikers	 Rolstoeltoegankelijke lift	 Publieke ruimte, NIET rolstoeltoegankelijk

12 Regio COU - Campus Coupure		 UNIVERSITEIT GENT
F.I. 38.11 Blok B Coupure Links 653 9000 GENT	F.I. 38.11.140 Vierde verdieping	
Schaal: 1/xxx	Versie feb-17	DIRECTIE GEBOUWEN en FACILITAIR BEHEER




 Niet publiek	 Rolstoeltoegankelijk toilet	 Publieke ruimte, rolstoeltoegankelijk
 Aangewezen route voor rolstoelgebruikers	 Rolstoeltoegankelijke lift	 Publieke ruimte, NIET rolstoeltoegankelijk

12 Regio COU - Campus Coupure		 UNIVERSITEIT GENT DIRECTIE GEBOUWEN en FACILITAIR BEHEER
F.I. 38.11 Blok B Coupure Links 653 9000 GENT	F.I. 38.11.150 Vijfde verdieping Schaal: 1/xxx	
		Versie feb-17



 Niet publiek	 Rolstoeltoegankelijk toilet	 Publieke ruimte, rolstoeltoegankelijk
 Aangewezen route voor rolstoelgebruikers	 Rolstoeltoegankelijke lift	 Publieke ruimte, NIET rolstoeltoegankelijk

12 Regio COU - Campus Coupure		 UNIVERSITEIT GENT DIRECTIE GEBOUWEN en FACILITAIR BEHEER
F.I. 38.11 Blok B Coupure Links 653 9000 GENT	F.I. 38.11.160 Zesde verdieping Schaal: 1/xxx	
		Versie feb-17

Niet publiek


Rolstoeltoegankelijk toilet

Publieke ruimte, rolstoeltoegankelijk

Aangewezen route voor rolstoelgebruikers

Rolstoeltoegankelijke lift

Publieke ruimte, NIET rolstoeltoegankelijk

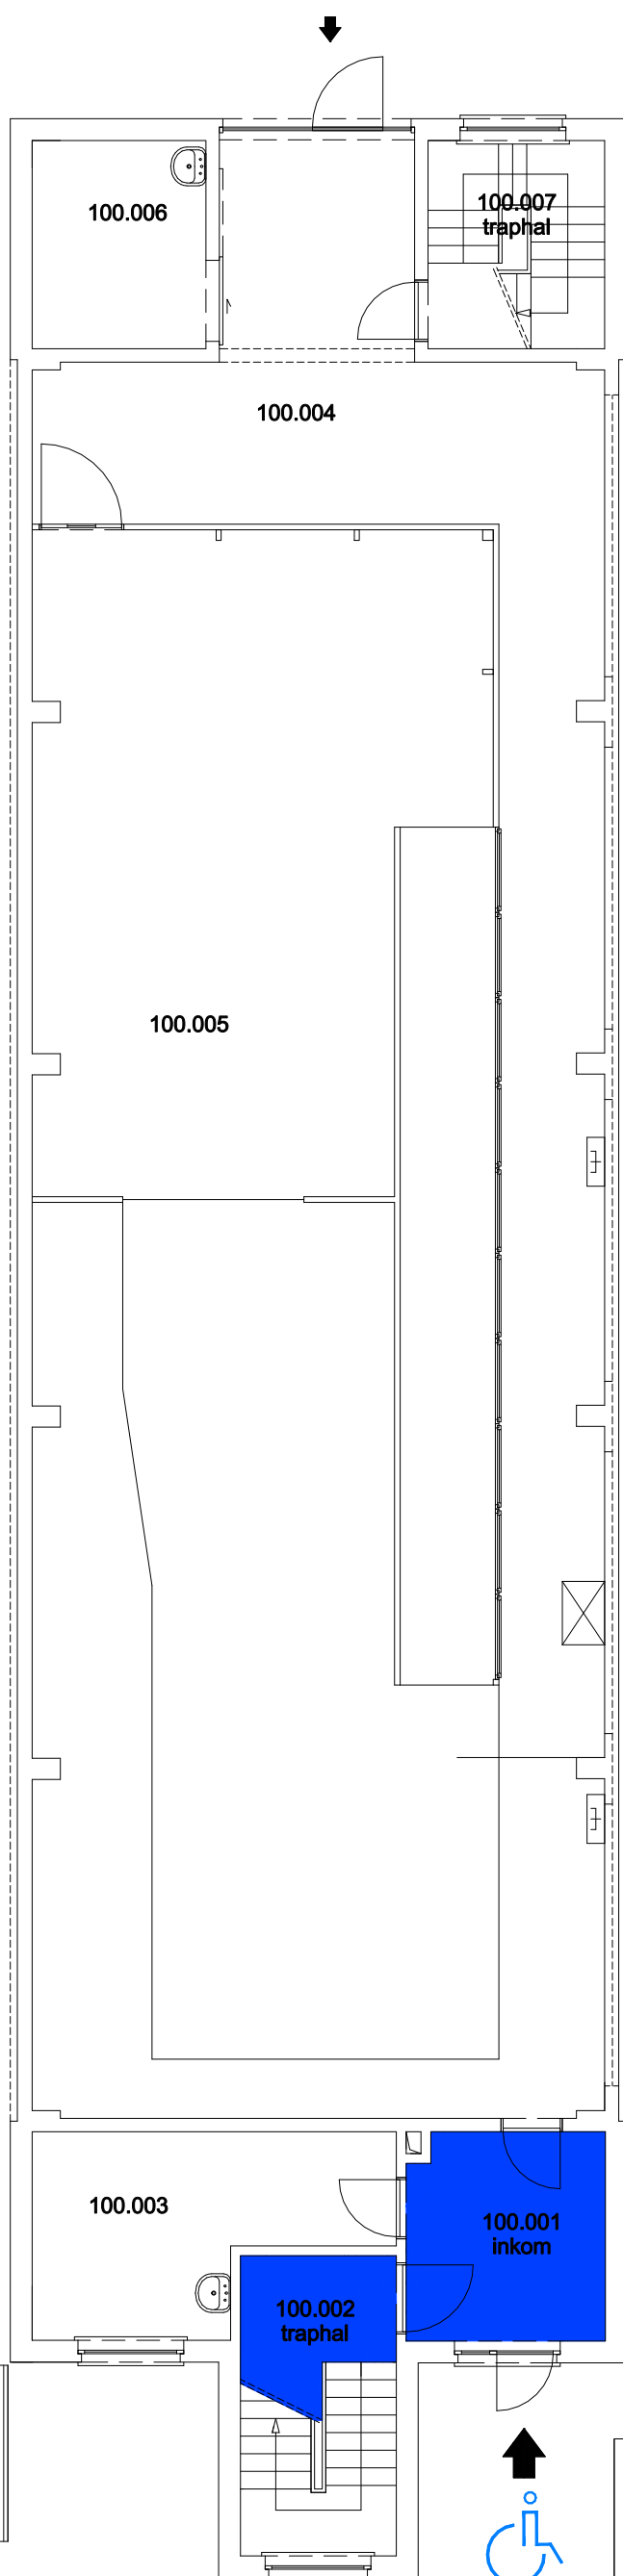

12 Regio COU - Campus Coupure

F.I. 38.15
Blok C - Eremologie
Coupure Links 653
9000 GENT

F.I. 38.15.100
Gelijkvloerse verdieping

Schaal: 1/xxx

Versie
feb-17



**UNIVERSITEIT
GENT**

DIRECTIE GEBOUWEN
en FACILITAIR BEHEER

Niet publiek


Rolstoeltoegankelijk toilet

Publieke ruimte, rolstoeltoegankelijk

Aangewezen route voor rolstoelgebruikers

Rolstoeltoegankelijke lift

Publieke ruimte, NIET rolstoeltoegankelijk

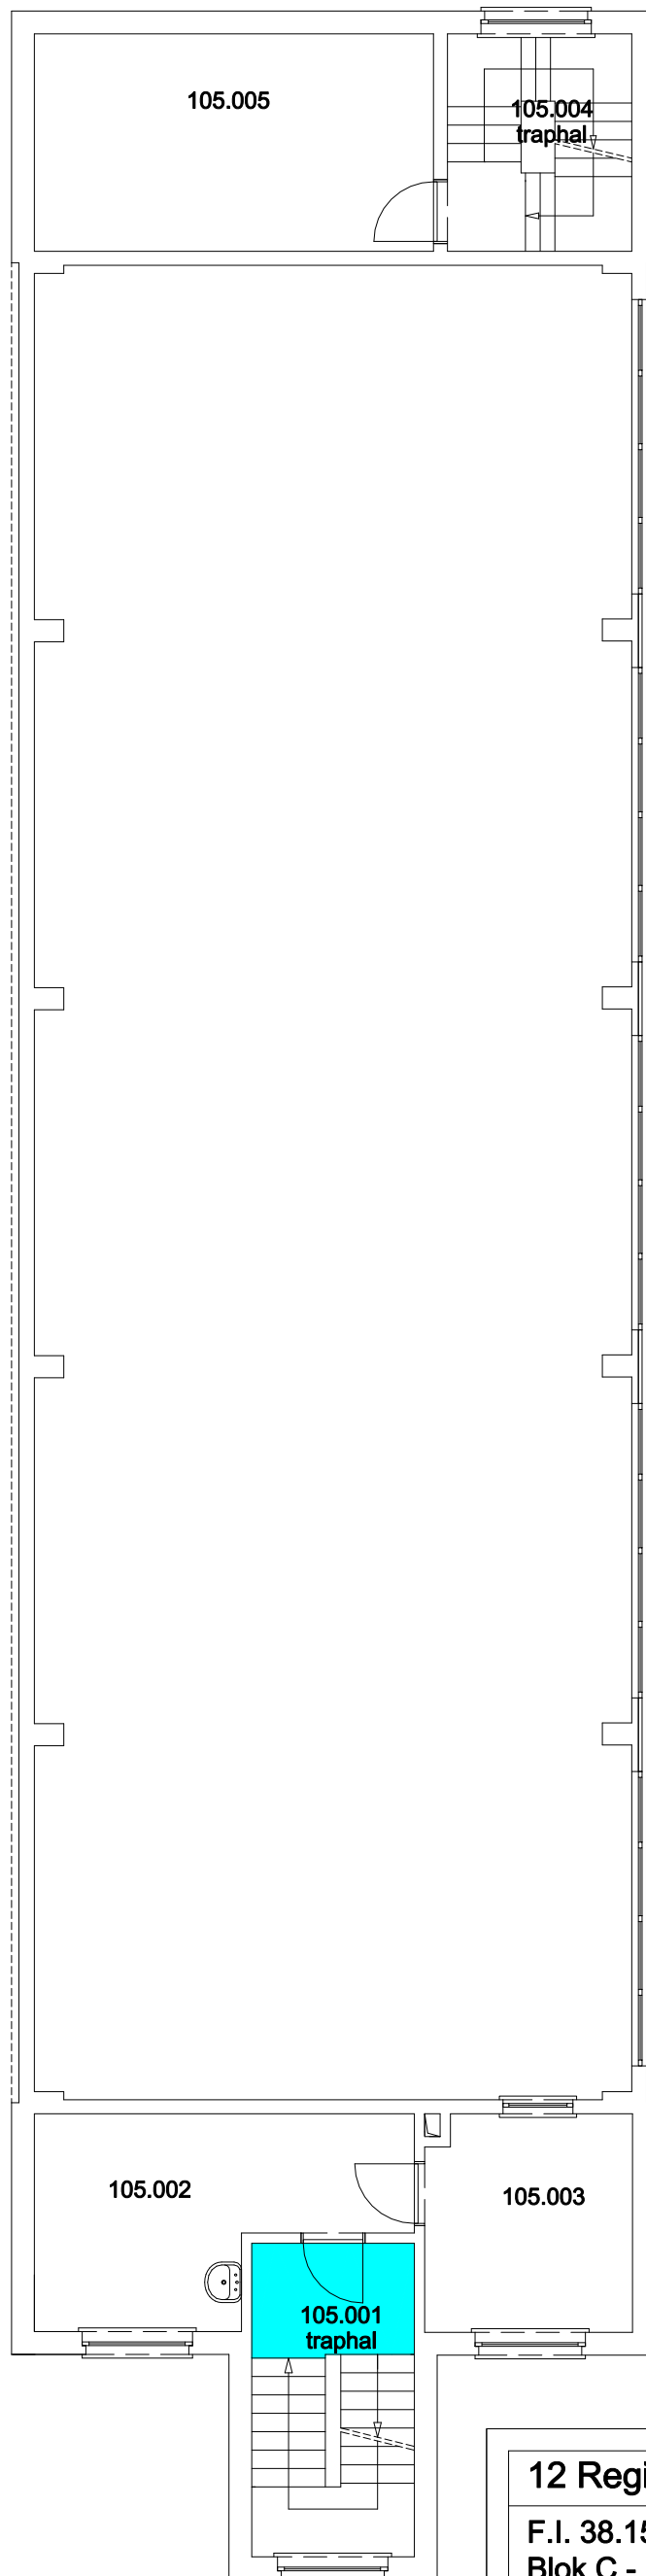

12 Regio COU - Campus Coupure

F.I. 38.15
Blok C - Eremologie
Coupure Links 653
9000 GENT

F.I. 38.15.105
Tussenverdieping

Schaal: 1/xxx

Versie
feb-17

Niet publiek


Rolstoeltoegankelijk toilet

Publieke ruimte, rolstoeltoegankelijk

Aangewezen route voor rolstoelgebruikers

Rolstoeltoegankelijke lift

Publieke ruimte, NIET rolstoeltoegankelijk

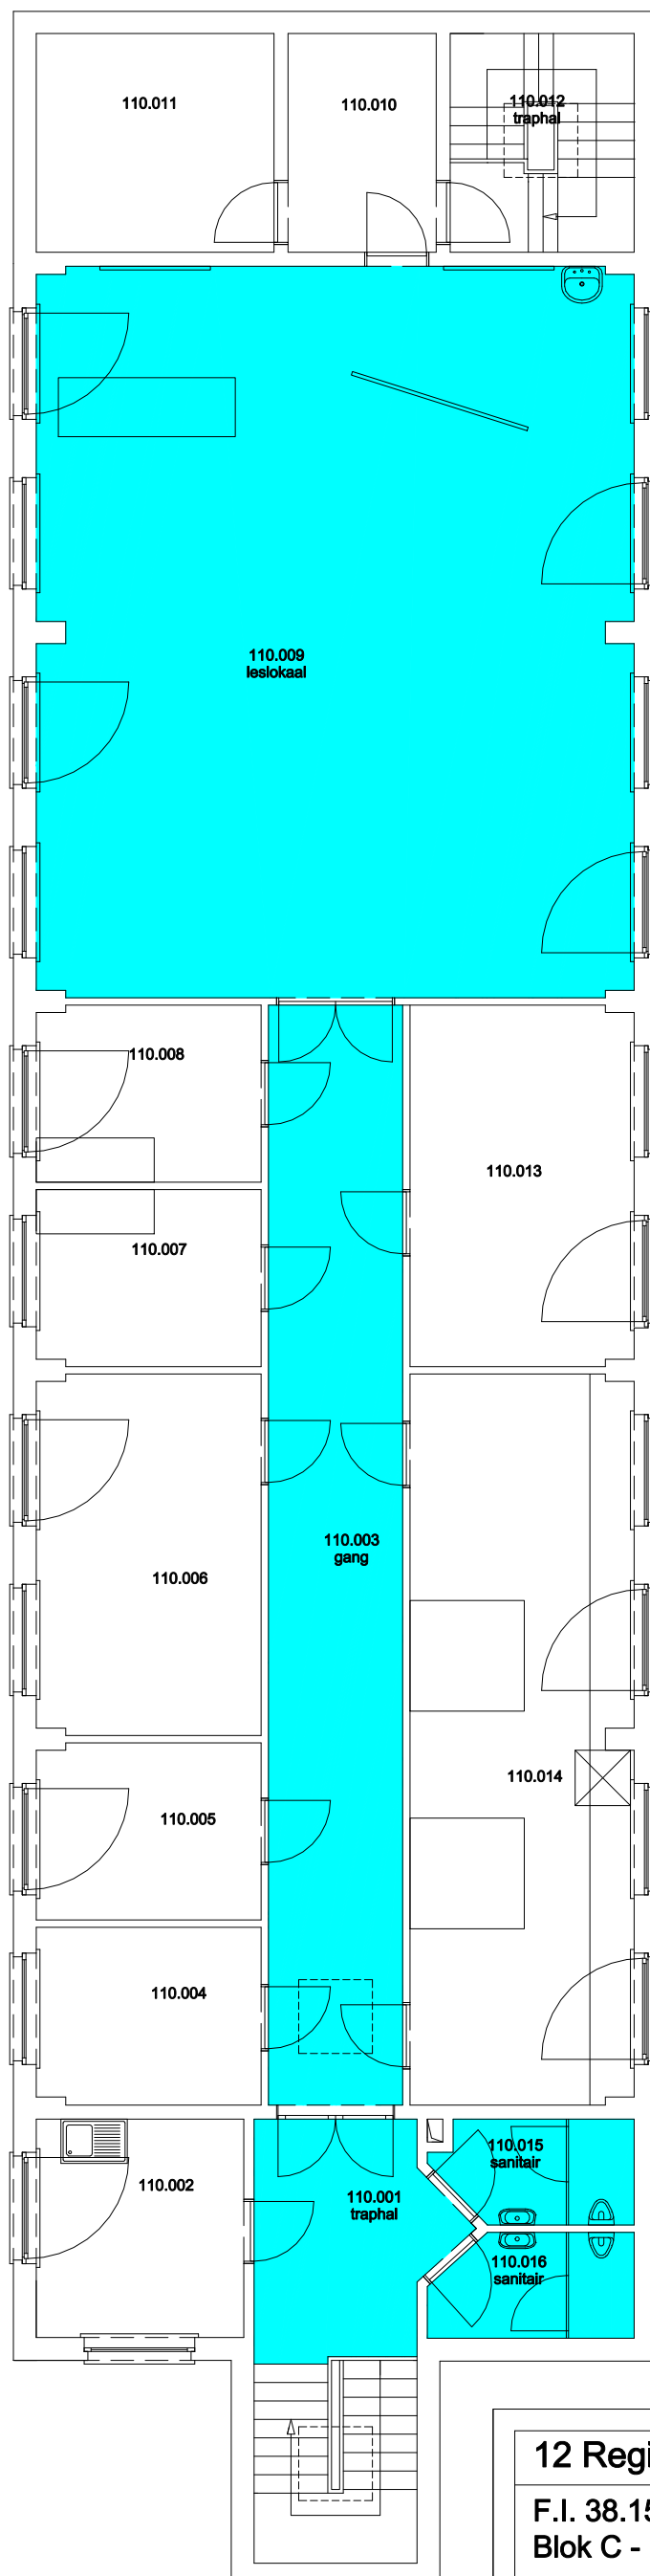

12 Regio COU - Campus Coupure

F.I. 38.15
Blok C - Eremologie
Coupure Links 653
9000 GENT

F.I. 38.15.110
Eerste verdieping







Schaal: 1/xxx


Versie
feb-17










DIRECTIE GEBOUWEN
en FACILITAIR BEHEER

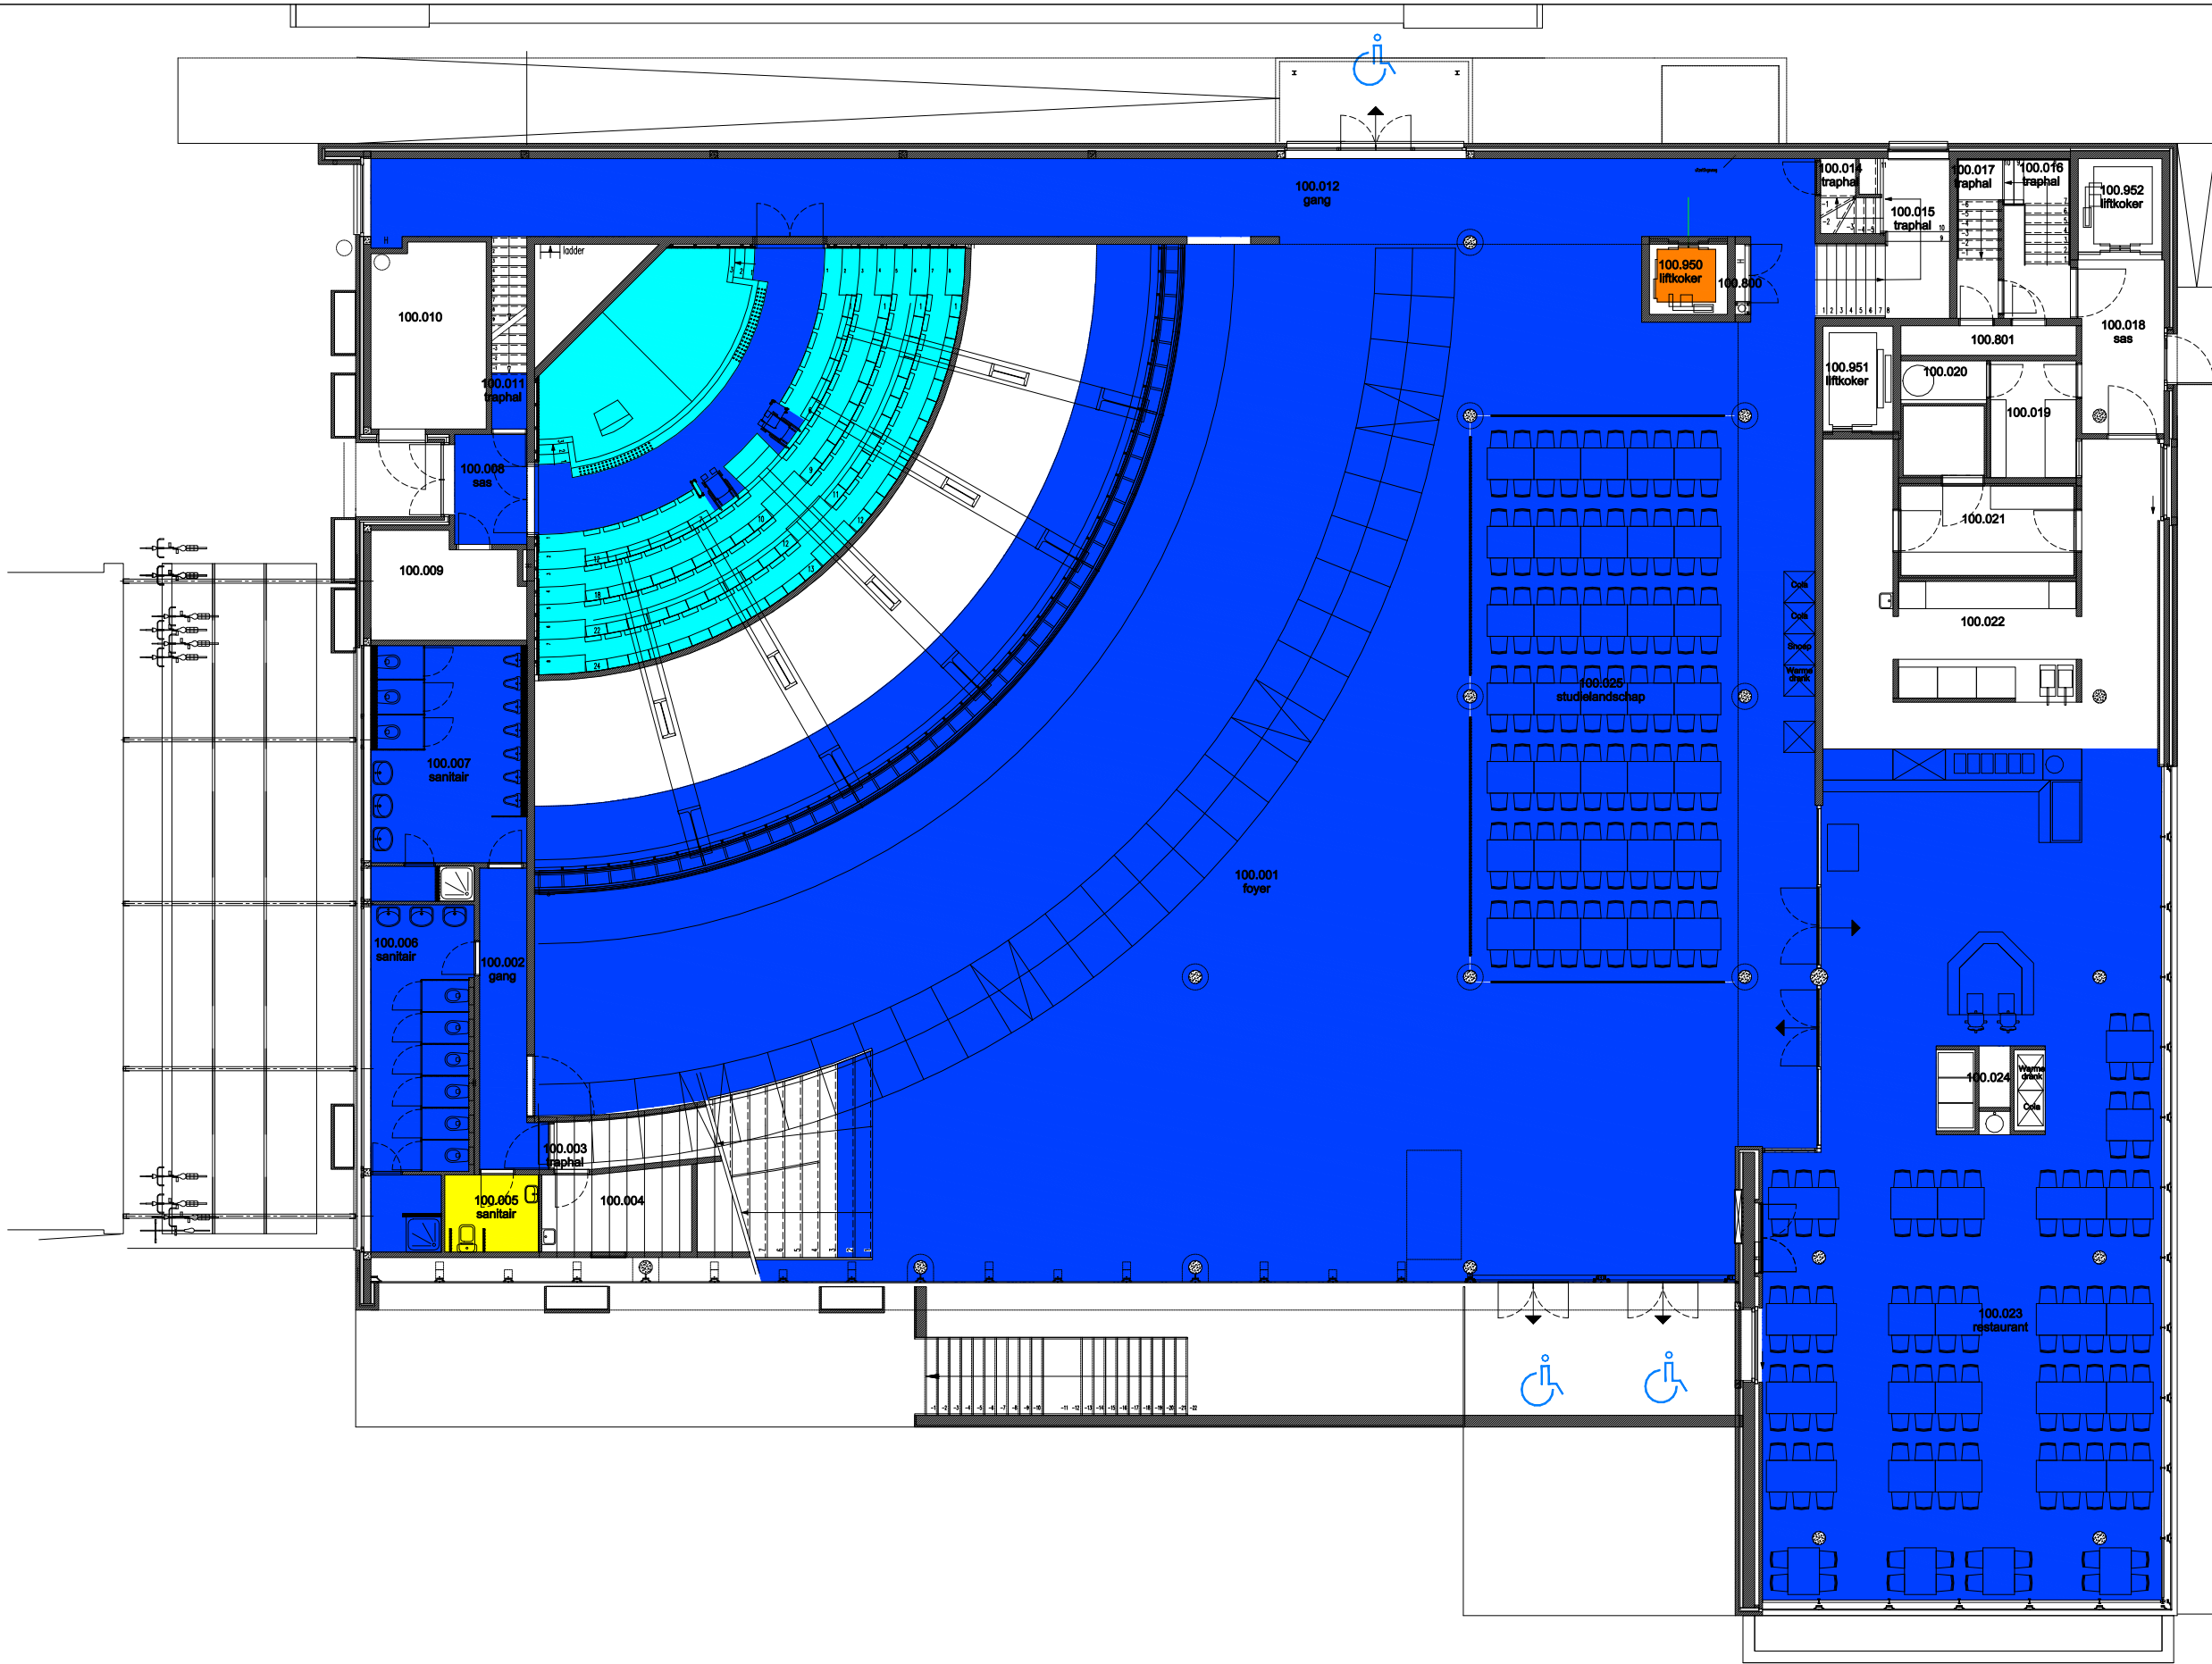


 Niet publiek	 Rolstoeltoegankelijk toilet	 Publieke ruimte, rolstoeltoegankelijk
 Aangewezen route voor rolstoelgebruikers	 Rolstoeltoegankelijke lift	 Publieke ruimte, NIET rolstoeltoegankelijk

12 Regio COU - Campus Coupure		 UNIVERSITEIT GENT
F.I. 38.17 Blok E Coupure Links 653 9000 GENT	F.I. 38.17.090 Kelder -1	
Schaal: 1/xxx	Versie feb-17	DIRECTIE GEBOUWEN en FACILITAIR BEHEER




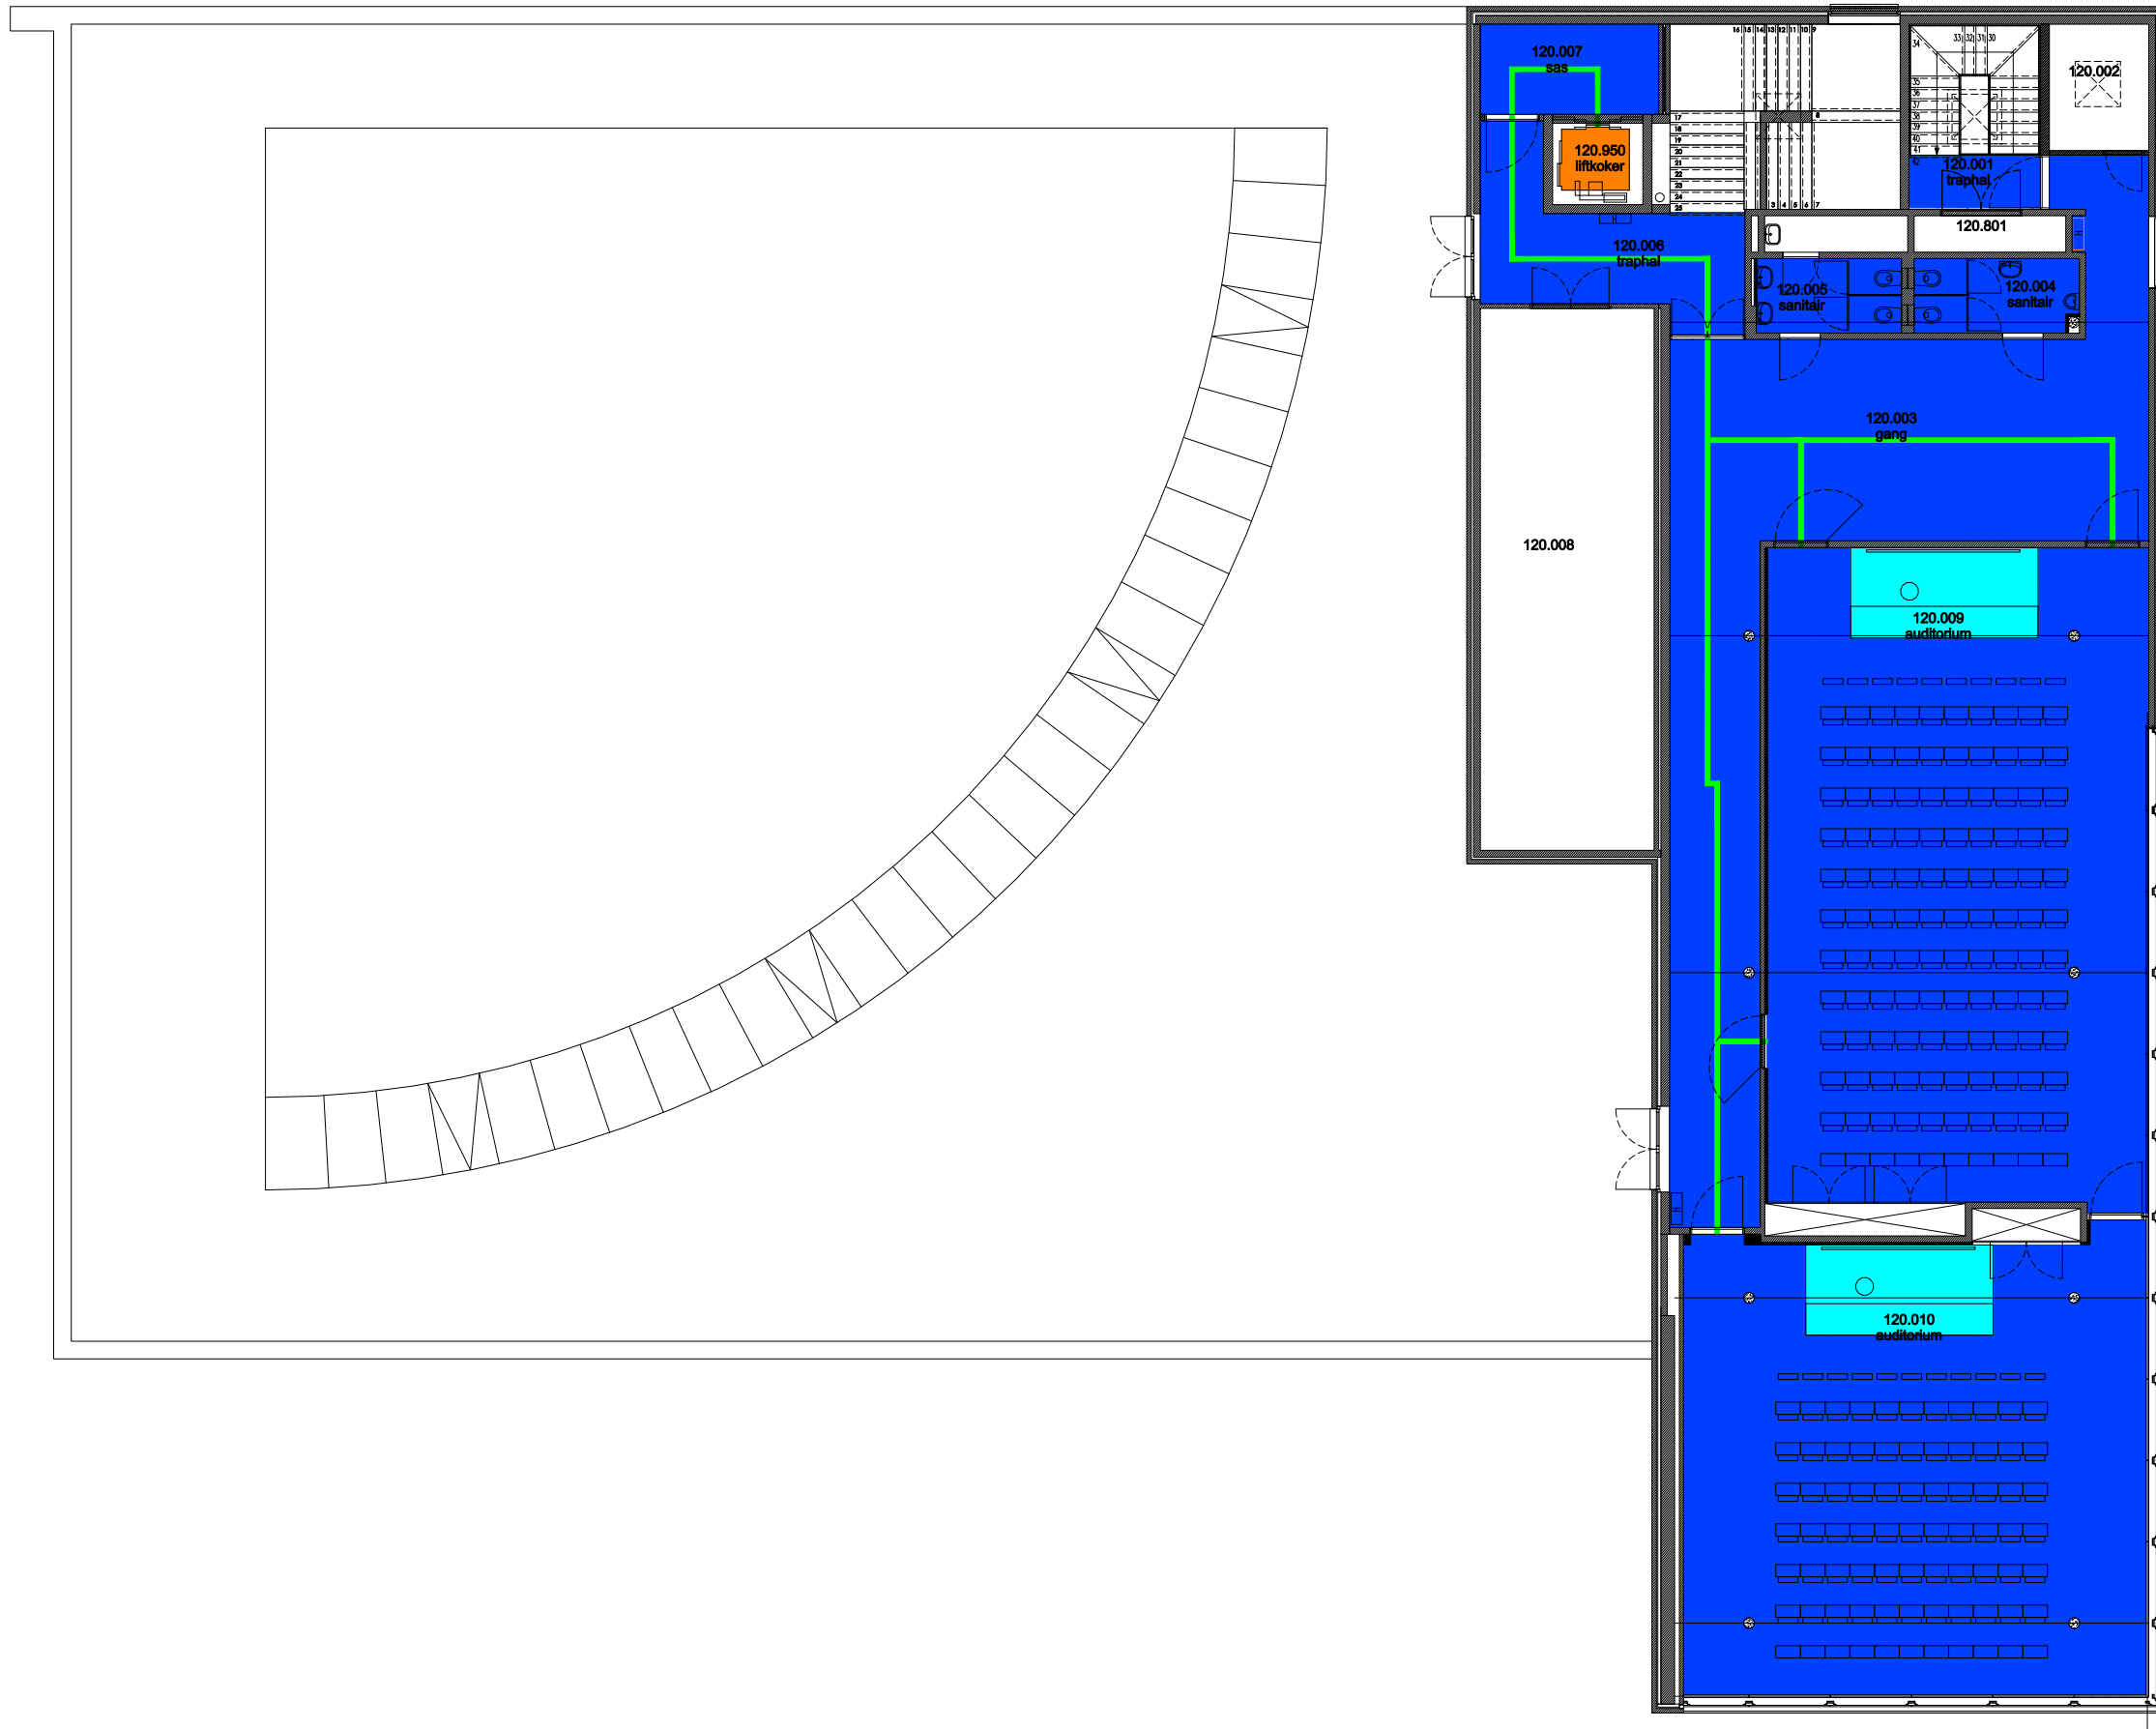
 Niet publiek	 Rolstoeltoegankelijk toilet	 Publieke ruimte, rolstoeltoegankelijk
 Aangewezen route voor rolstoelgebruikers	 Rolstoeltoegankelijke lift	 Publieke ruimte, NIET rolstoeltoegankelijk

12 Regio COU - Campus Coupure		 UNIVERSITEIT GENT
F.I. 38.17 Blok E Coupure Links 653 9000 GENT	F.I. 38.17.100 Gelijkvloerse verdieping	
Schaal: 1/xxx		Versie feb-17 DIRECTIE GEBOUWEN en FACILITAIR BEHEER

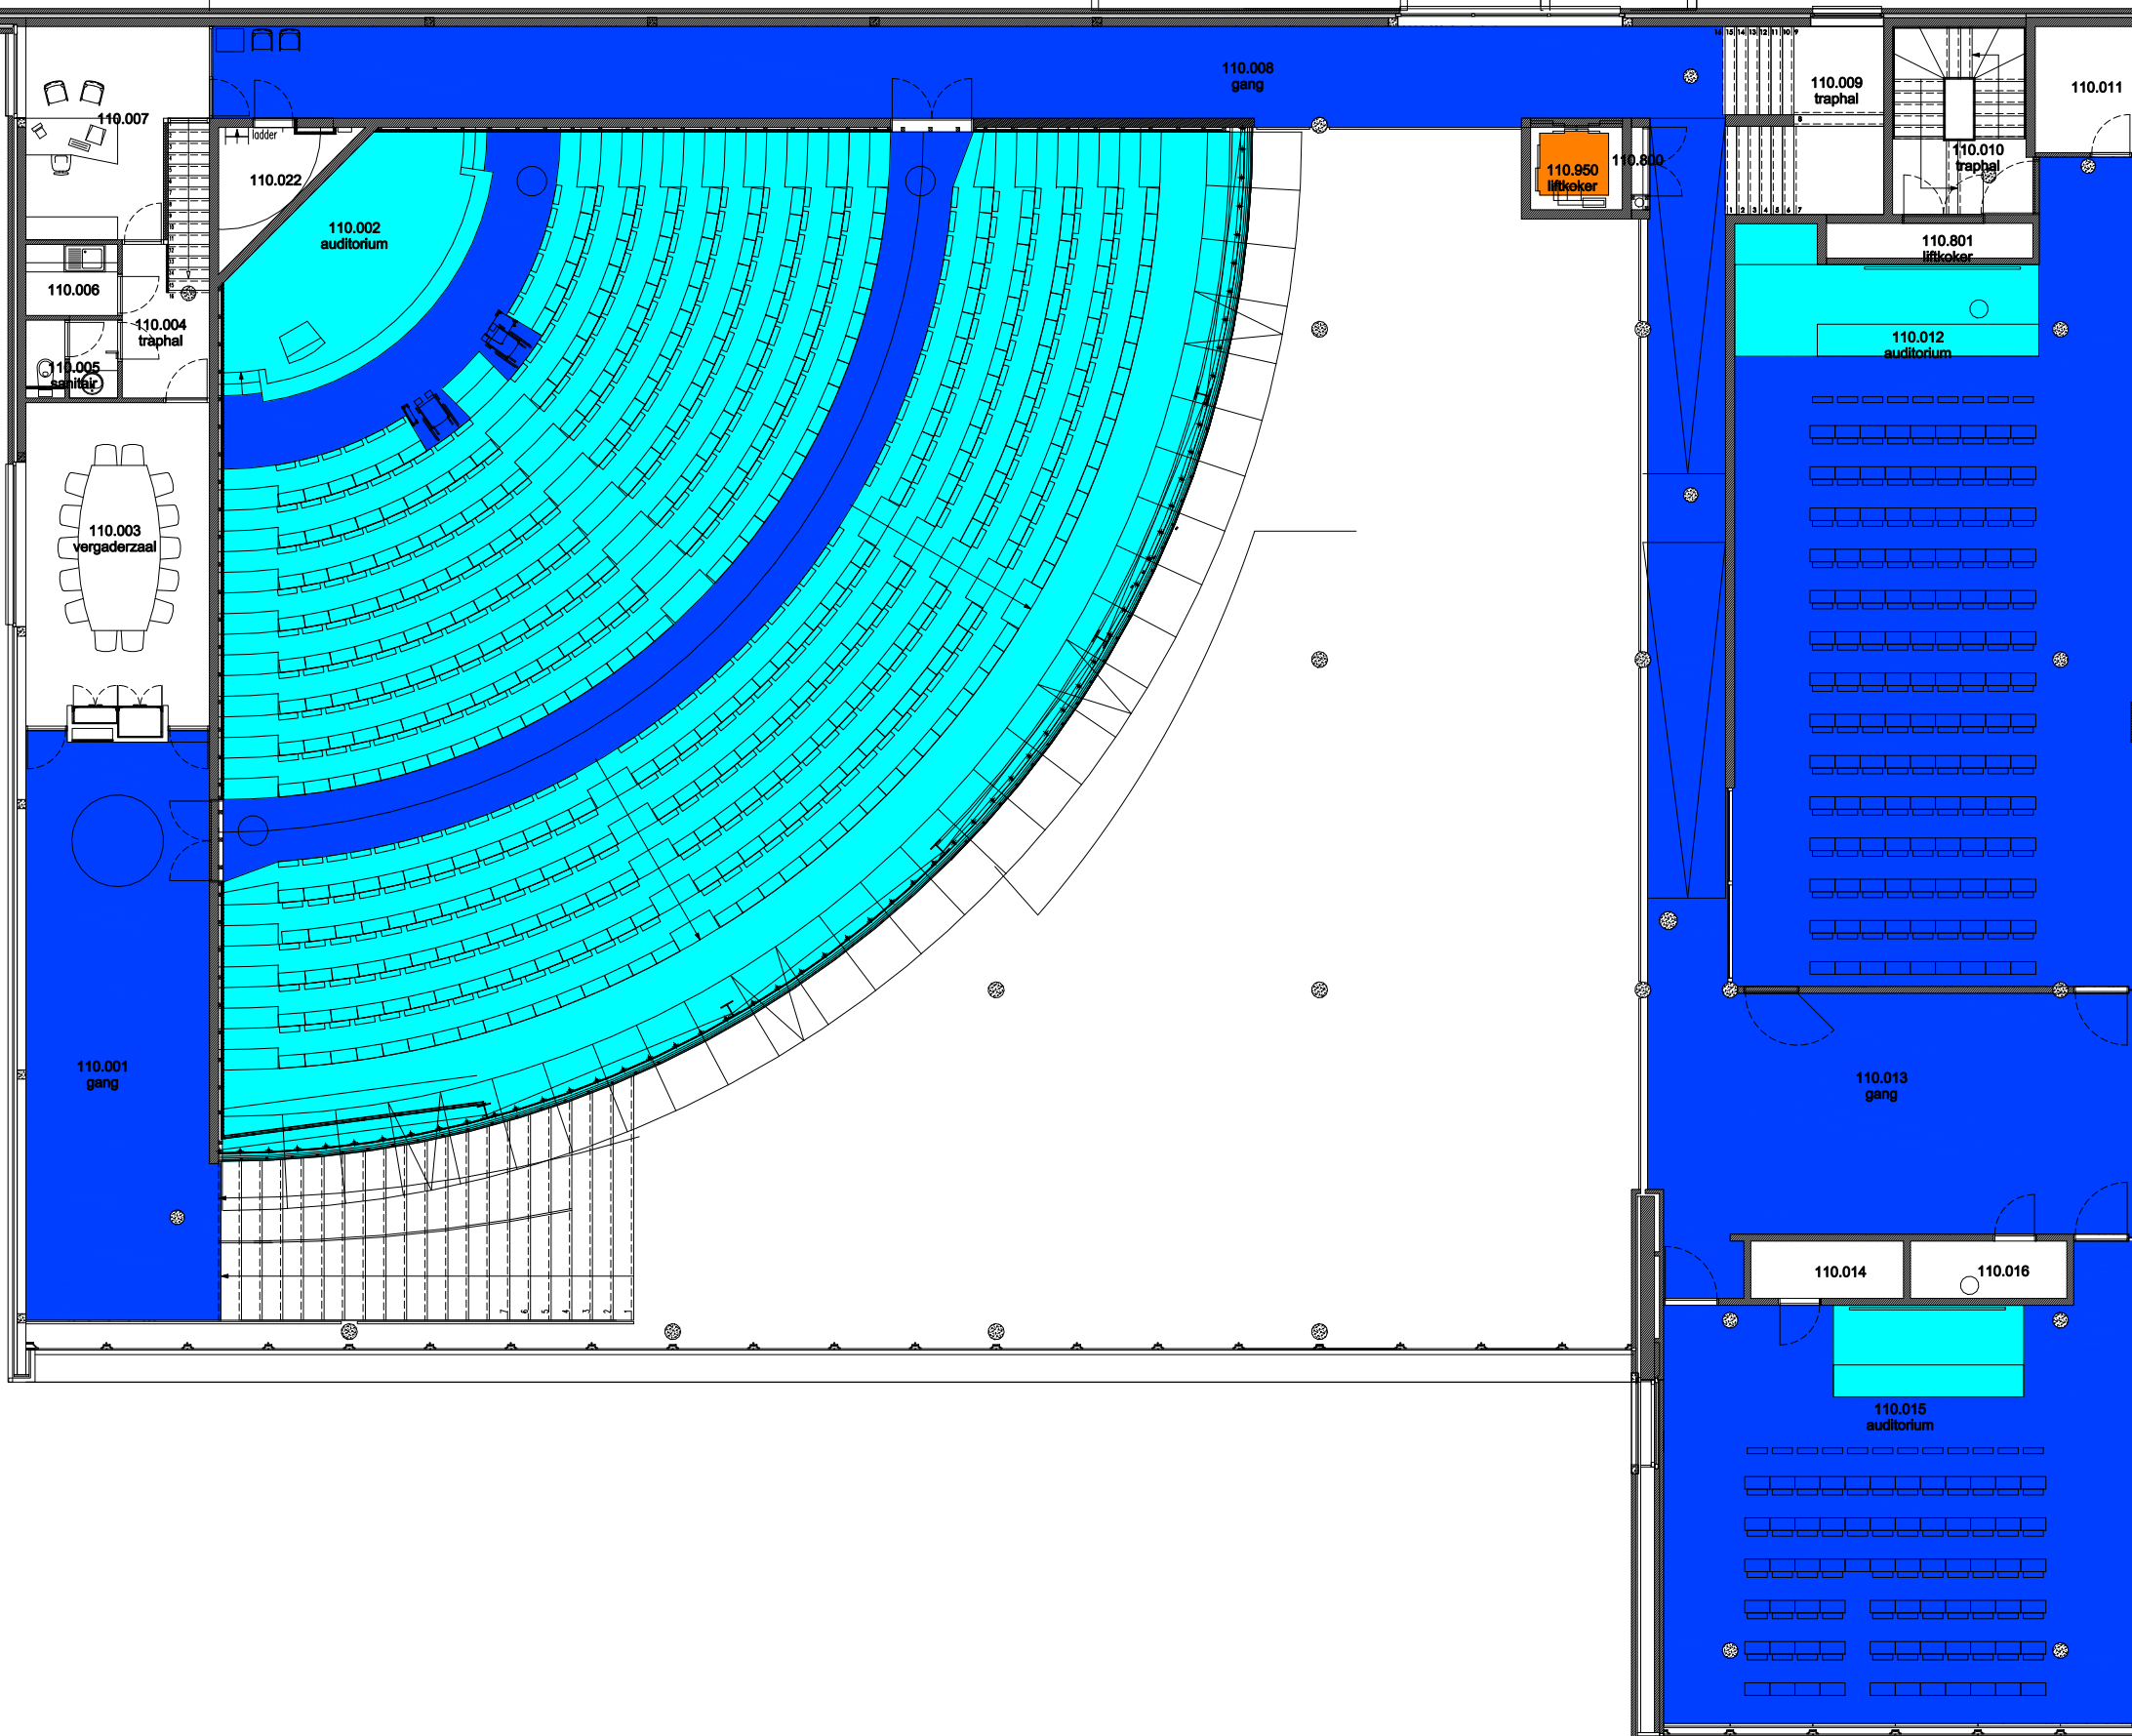

- Niet publiek
- Rolstoeltoegankelijk toilet
- Publieke ruimte, rolstoeltoegankelijk
- Aangewezen route voor rolstoelgebruikers
- Rolstoeltoegankelijke lift
- Publieke ruimte, NIET rolstoeltoegankelijk

12 Regio COU - Campus Coupure		 UNIVERSITEIT GENT
F.I. 38.17 Blok E Coupure Links 653 9000 GENT	F.I. 38.17.110 Eerste verdieping	
		Schaal: 1/xxx



- Niet publiek
- Rolstoeltoegankelijk toilet
- Publieke ruimte, rolstoeltoegankelijk
- Aangewezen route voor rolstoelgebruikers
- Rolstoeltoegankelijke lift
- Publieke ruimte, NIET rolstoeltoegankelijk

12 Regio COU - Campus Coupure

F.I. 38.17
 Blok E
 Coupure Links 653
 9000 GENT

F.I. 38.17.120
 Tweede verdieping

Schaal: 1/xxx

Versie
 feb-17

