

Niet publiek


Rolstoeltoegankelijk toilet

Publieke ruimte, rolstoeltoegankelijk

Aangewezen route voor rolstoelgebruikers

Rolstoeltoegankelijke lift

Publieke ruimte, NIET rolstoeltoegankelijk

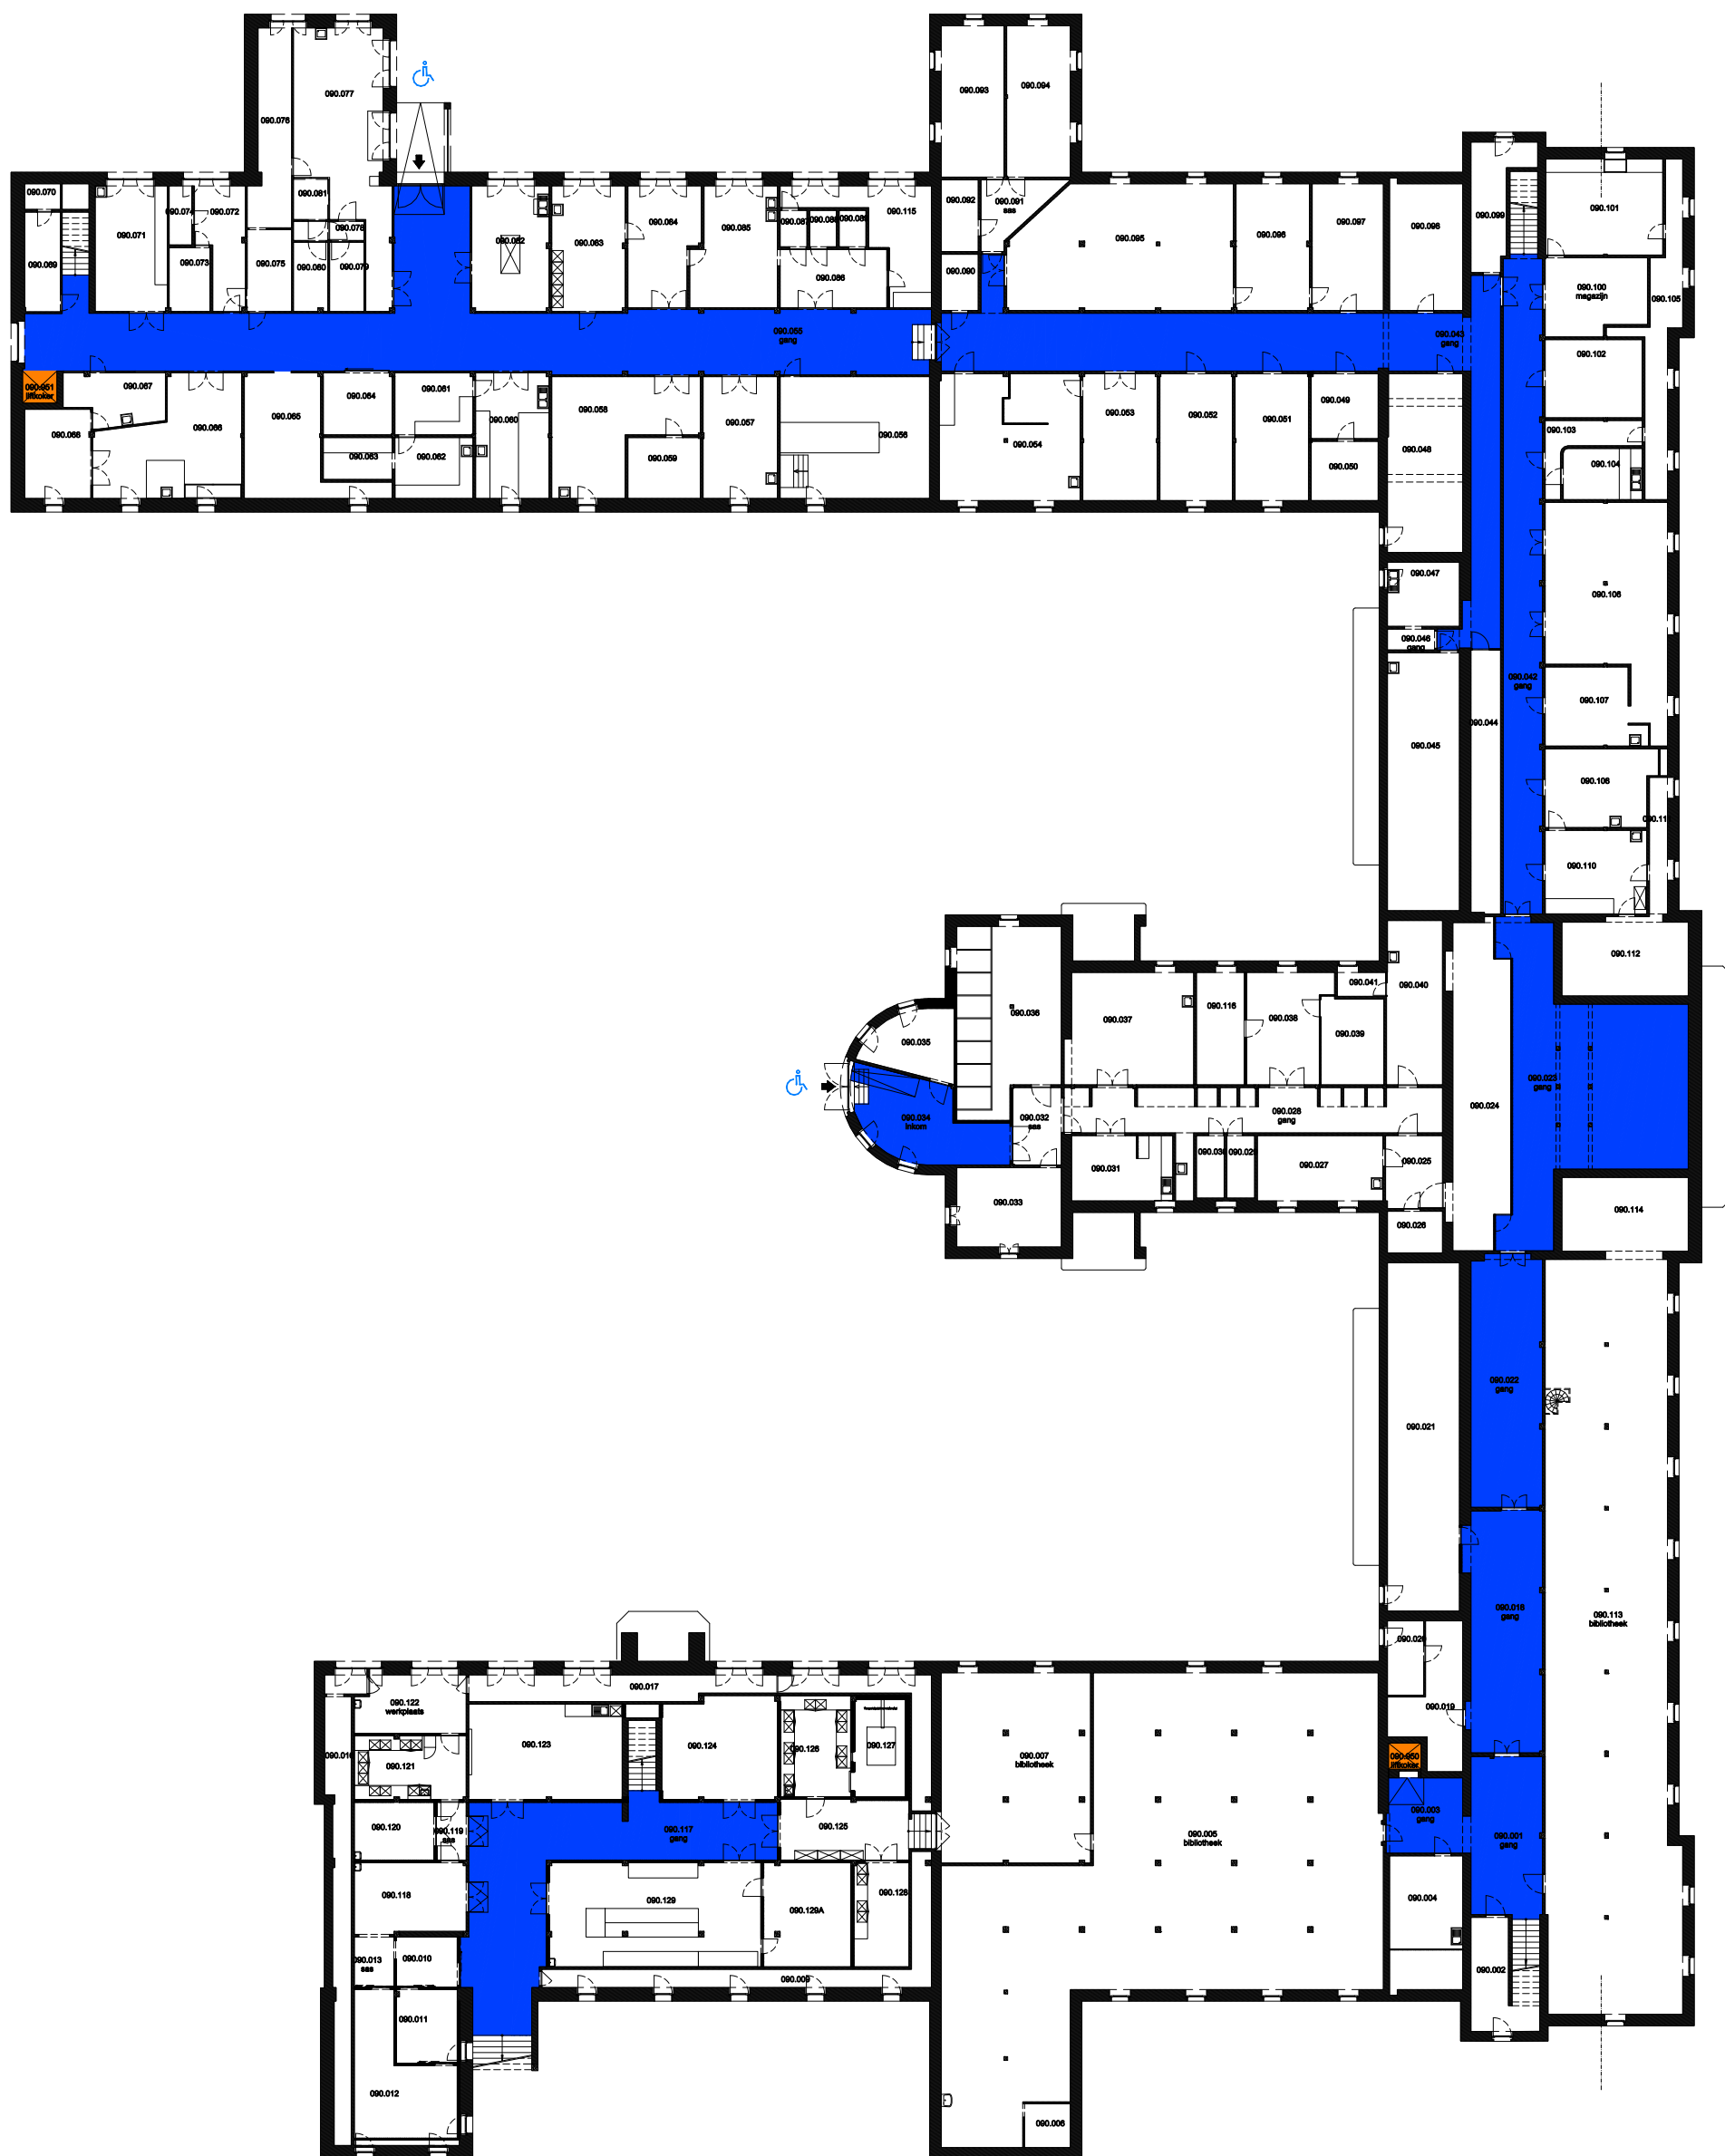

12 Regio COU - Campus Coupure

F.I. 38.03
Blok A
Coupere Links 653
9000 Gent

F.I. 38.03.090
Kelder -1

Schaal: 1/xxx

Versie
12/2014



UNIVERSITEIT
GENT

DIRECTIE GEBOUWEN
en FACILITAIR BEHEER

Niet publiek


Rolstoeltoegankelijk toilet

Publieke ruimte, rolstoeltoegankelijk

Aangewezen route voor rolstoelgebruikers

Rolstoeltoegankelijke lift

Publieke ruimte, NIET rolstoeltoegankelijk

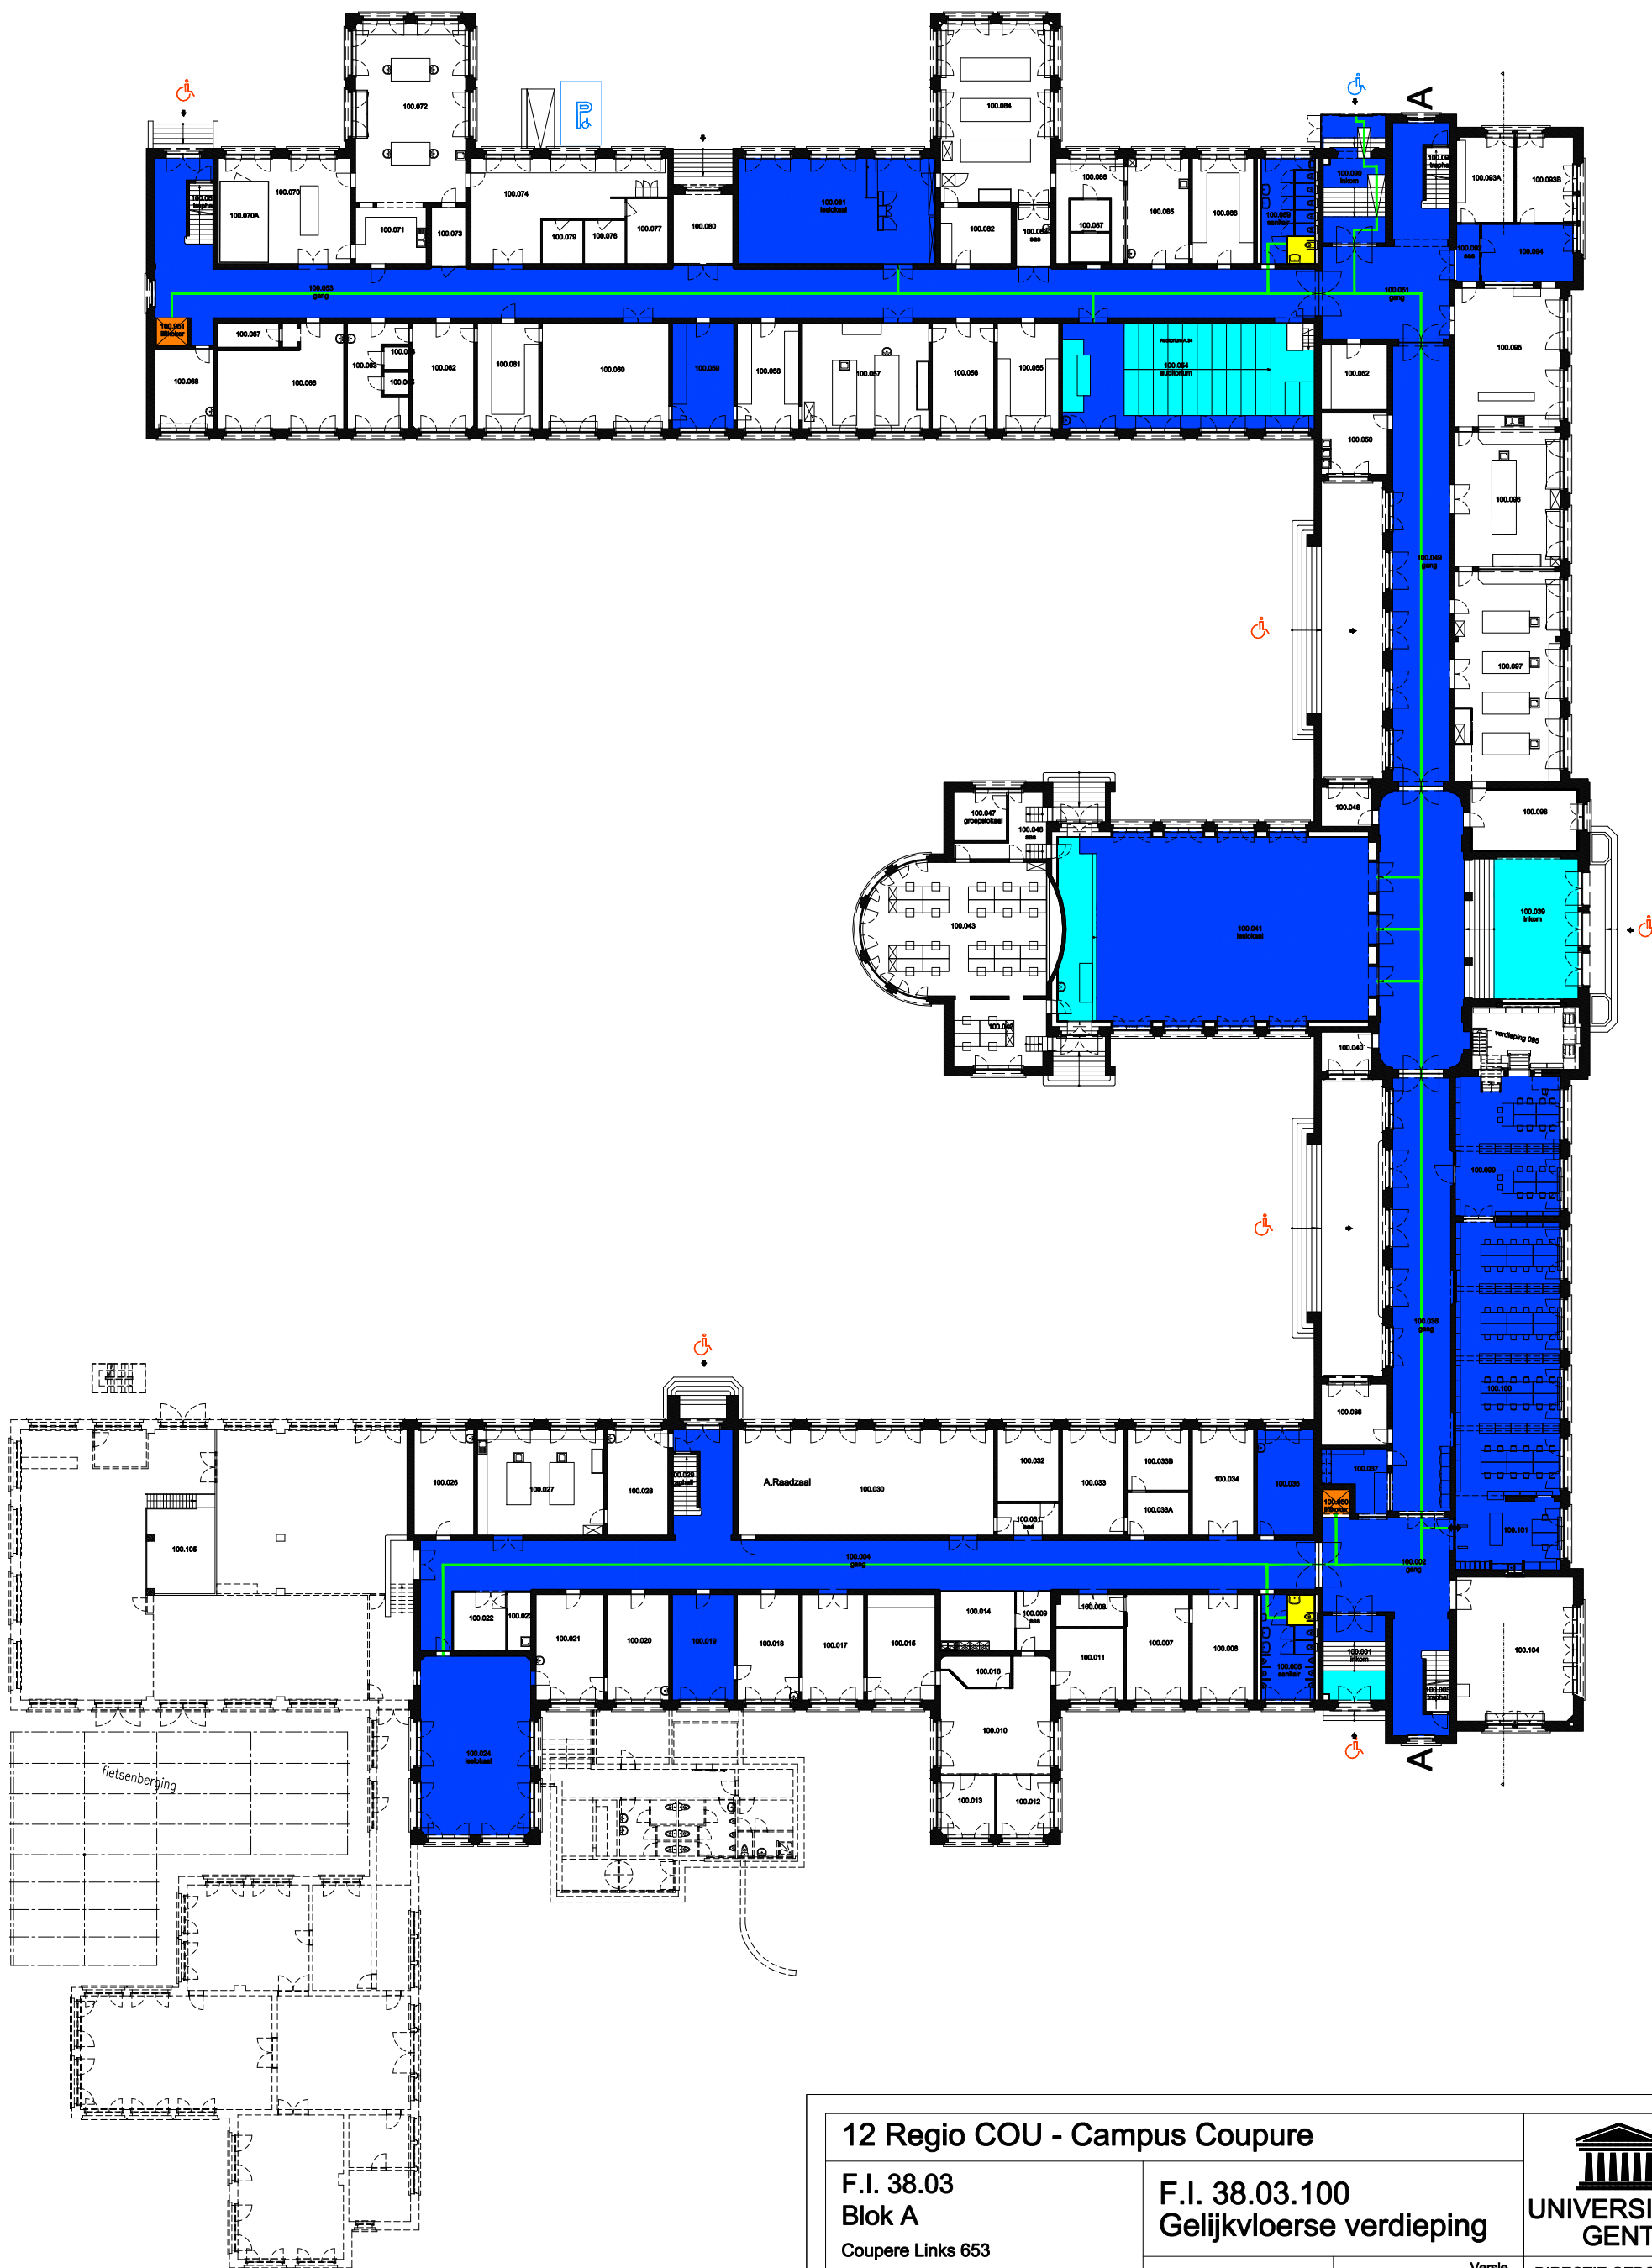

Niet publiek


Rolstoeltoegankelijk toilet

Publieke ruimte, rolstoeltoegankelijk

Aangewezen route voor rolstoelgebruikers

Rolstoeltoegankelijke lift

Publieke ruimte, NIET rolstoeltoegankelijk

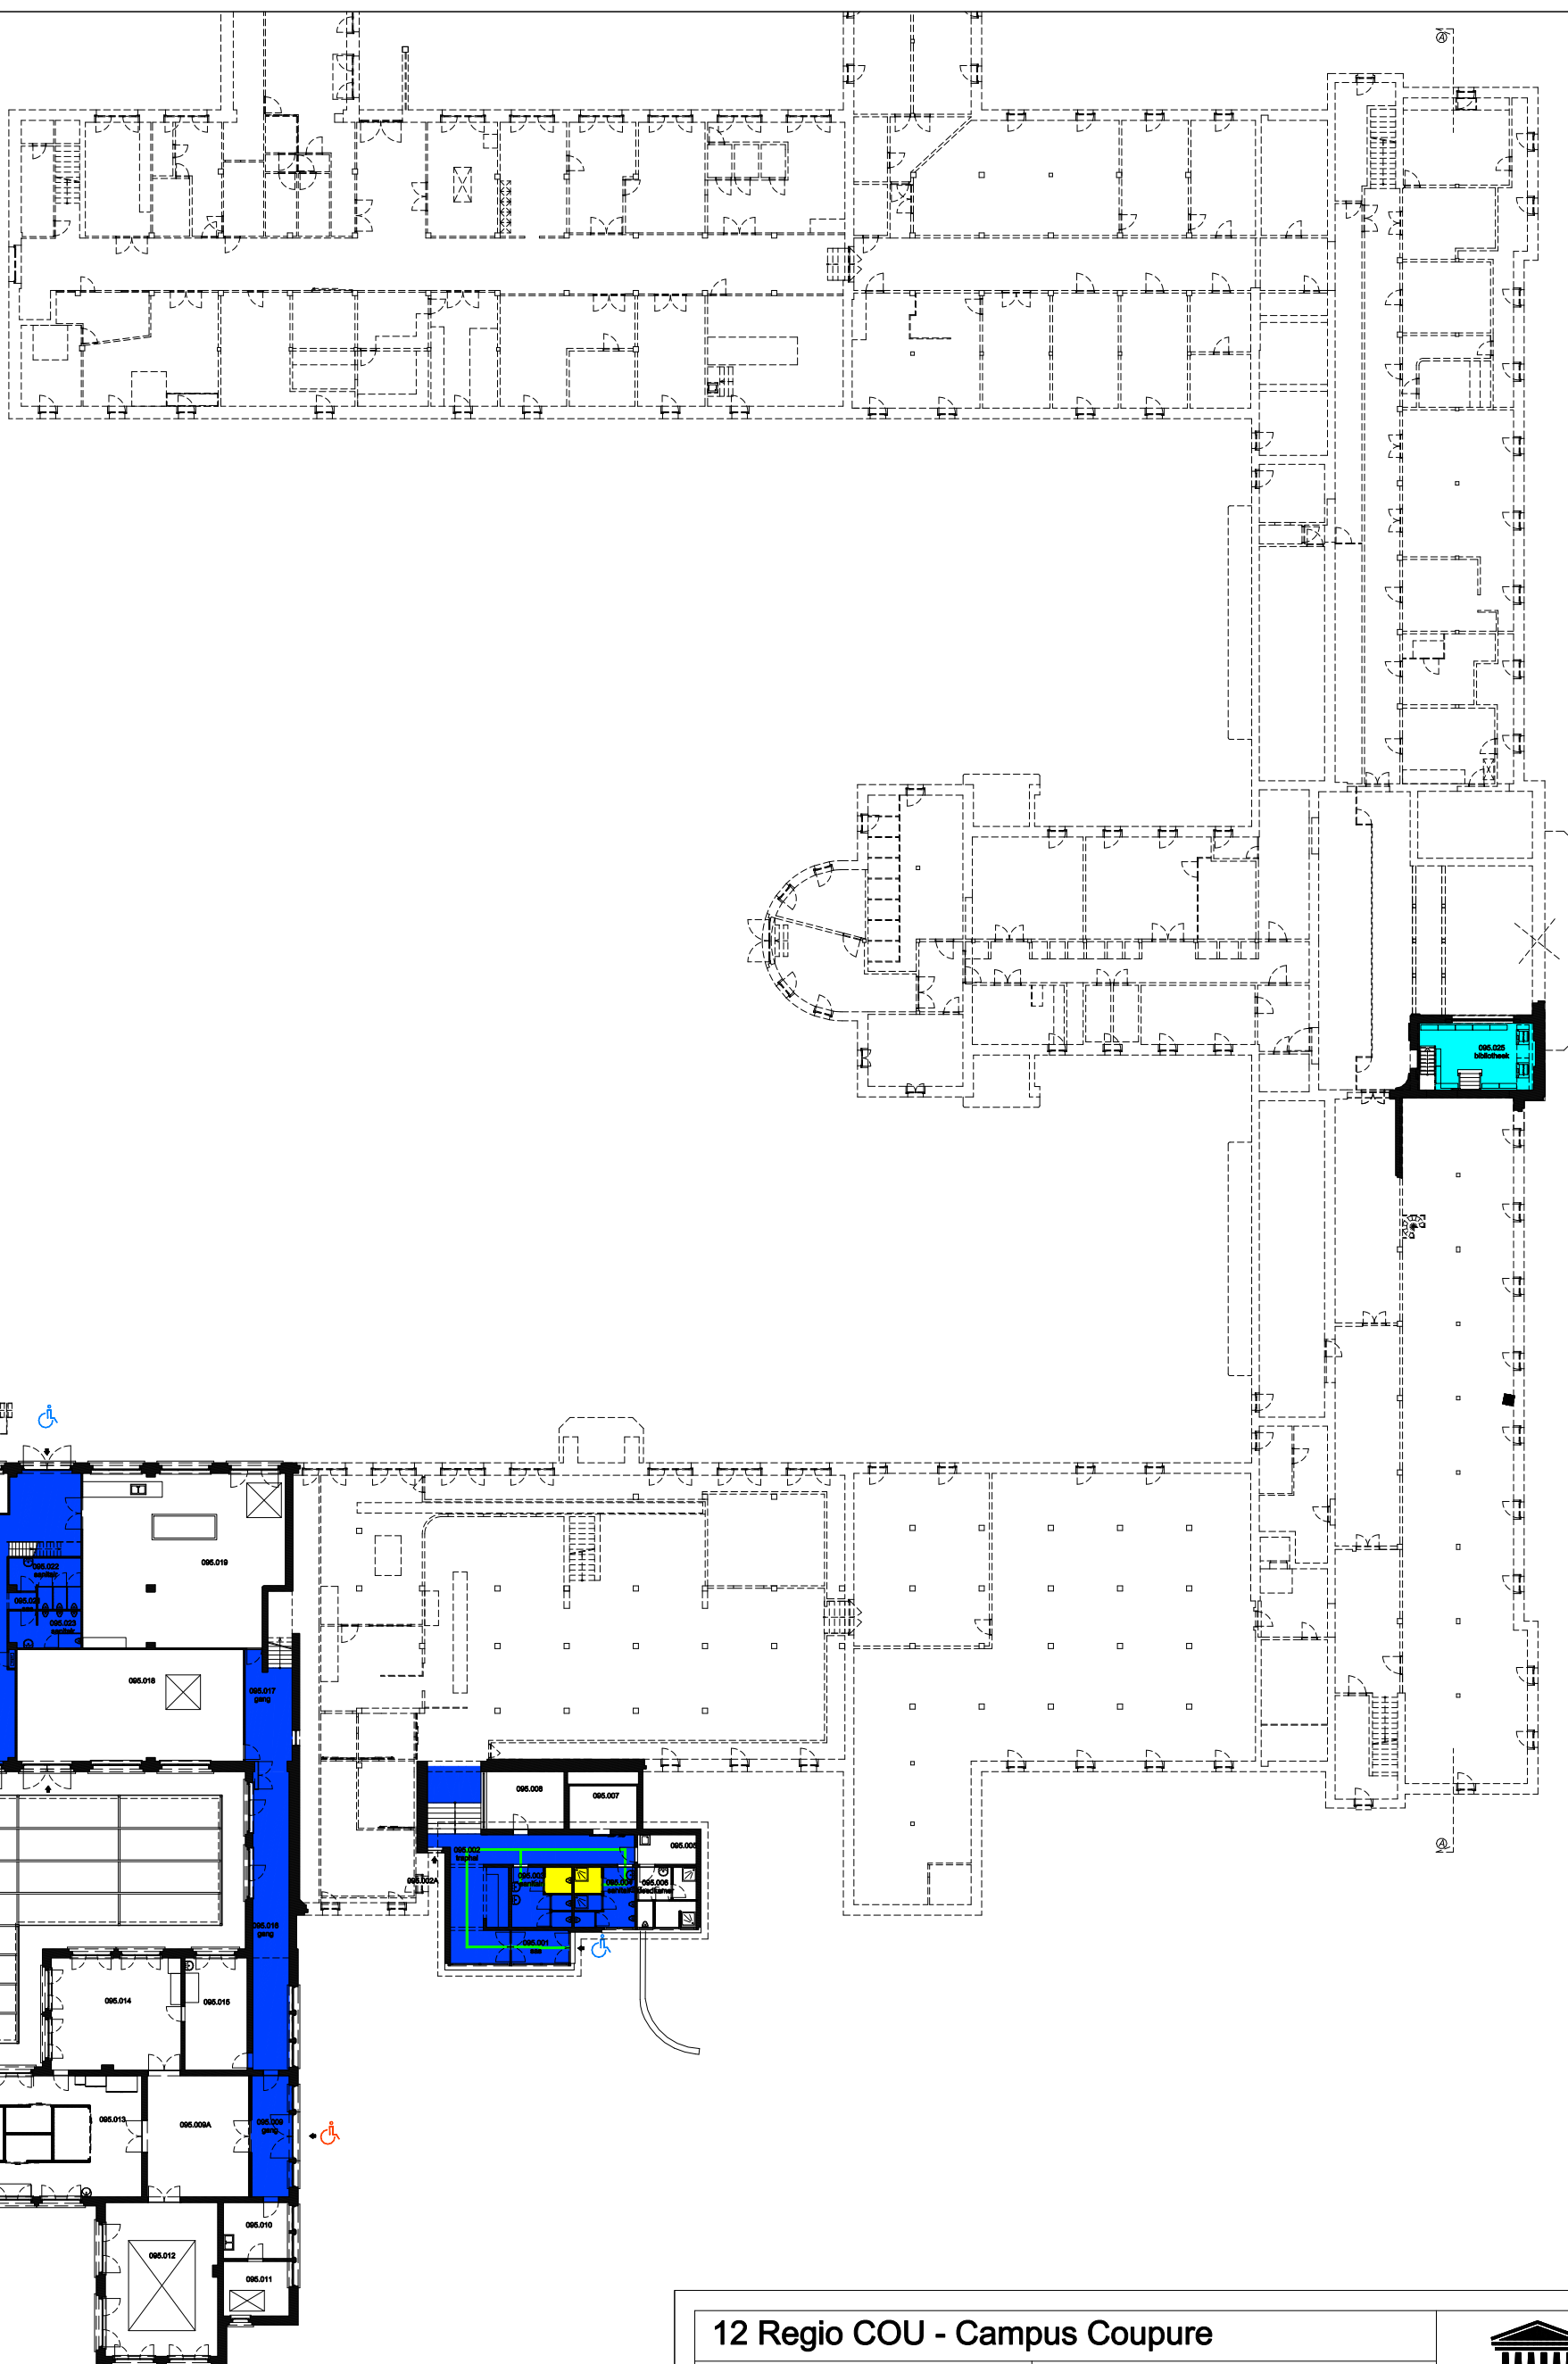

12 Regio COU - Campus Coupure

F.I. 38.03
Blok A
Coupere Links 653
9000 Gent

F.I. 38.03.095
Tussenverdieping

Schaal: 1/xxx

Versie
12/2014



UNIVERSITEIT
GENT

DIRECTIE GEBOUWEN
en FACILITAIR BEHEER

Niet publiek


Rolstoeltoegankelijk toilet

Publieke ruimte, rolstoeltoegankelijk

Aangewezen route voor rolstoelgebruikers

Rolstoeltoegankelijke lift

Publieke ruimte, NIET rolstoeltoegankelijk

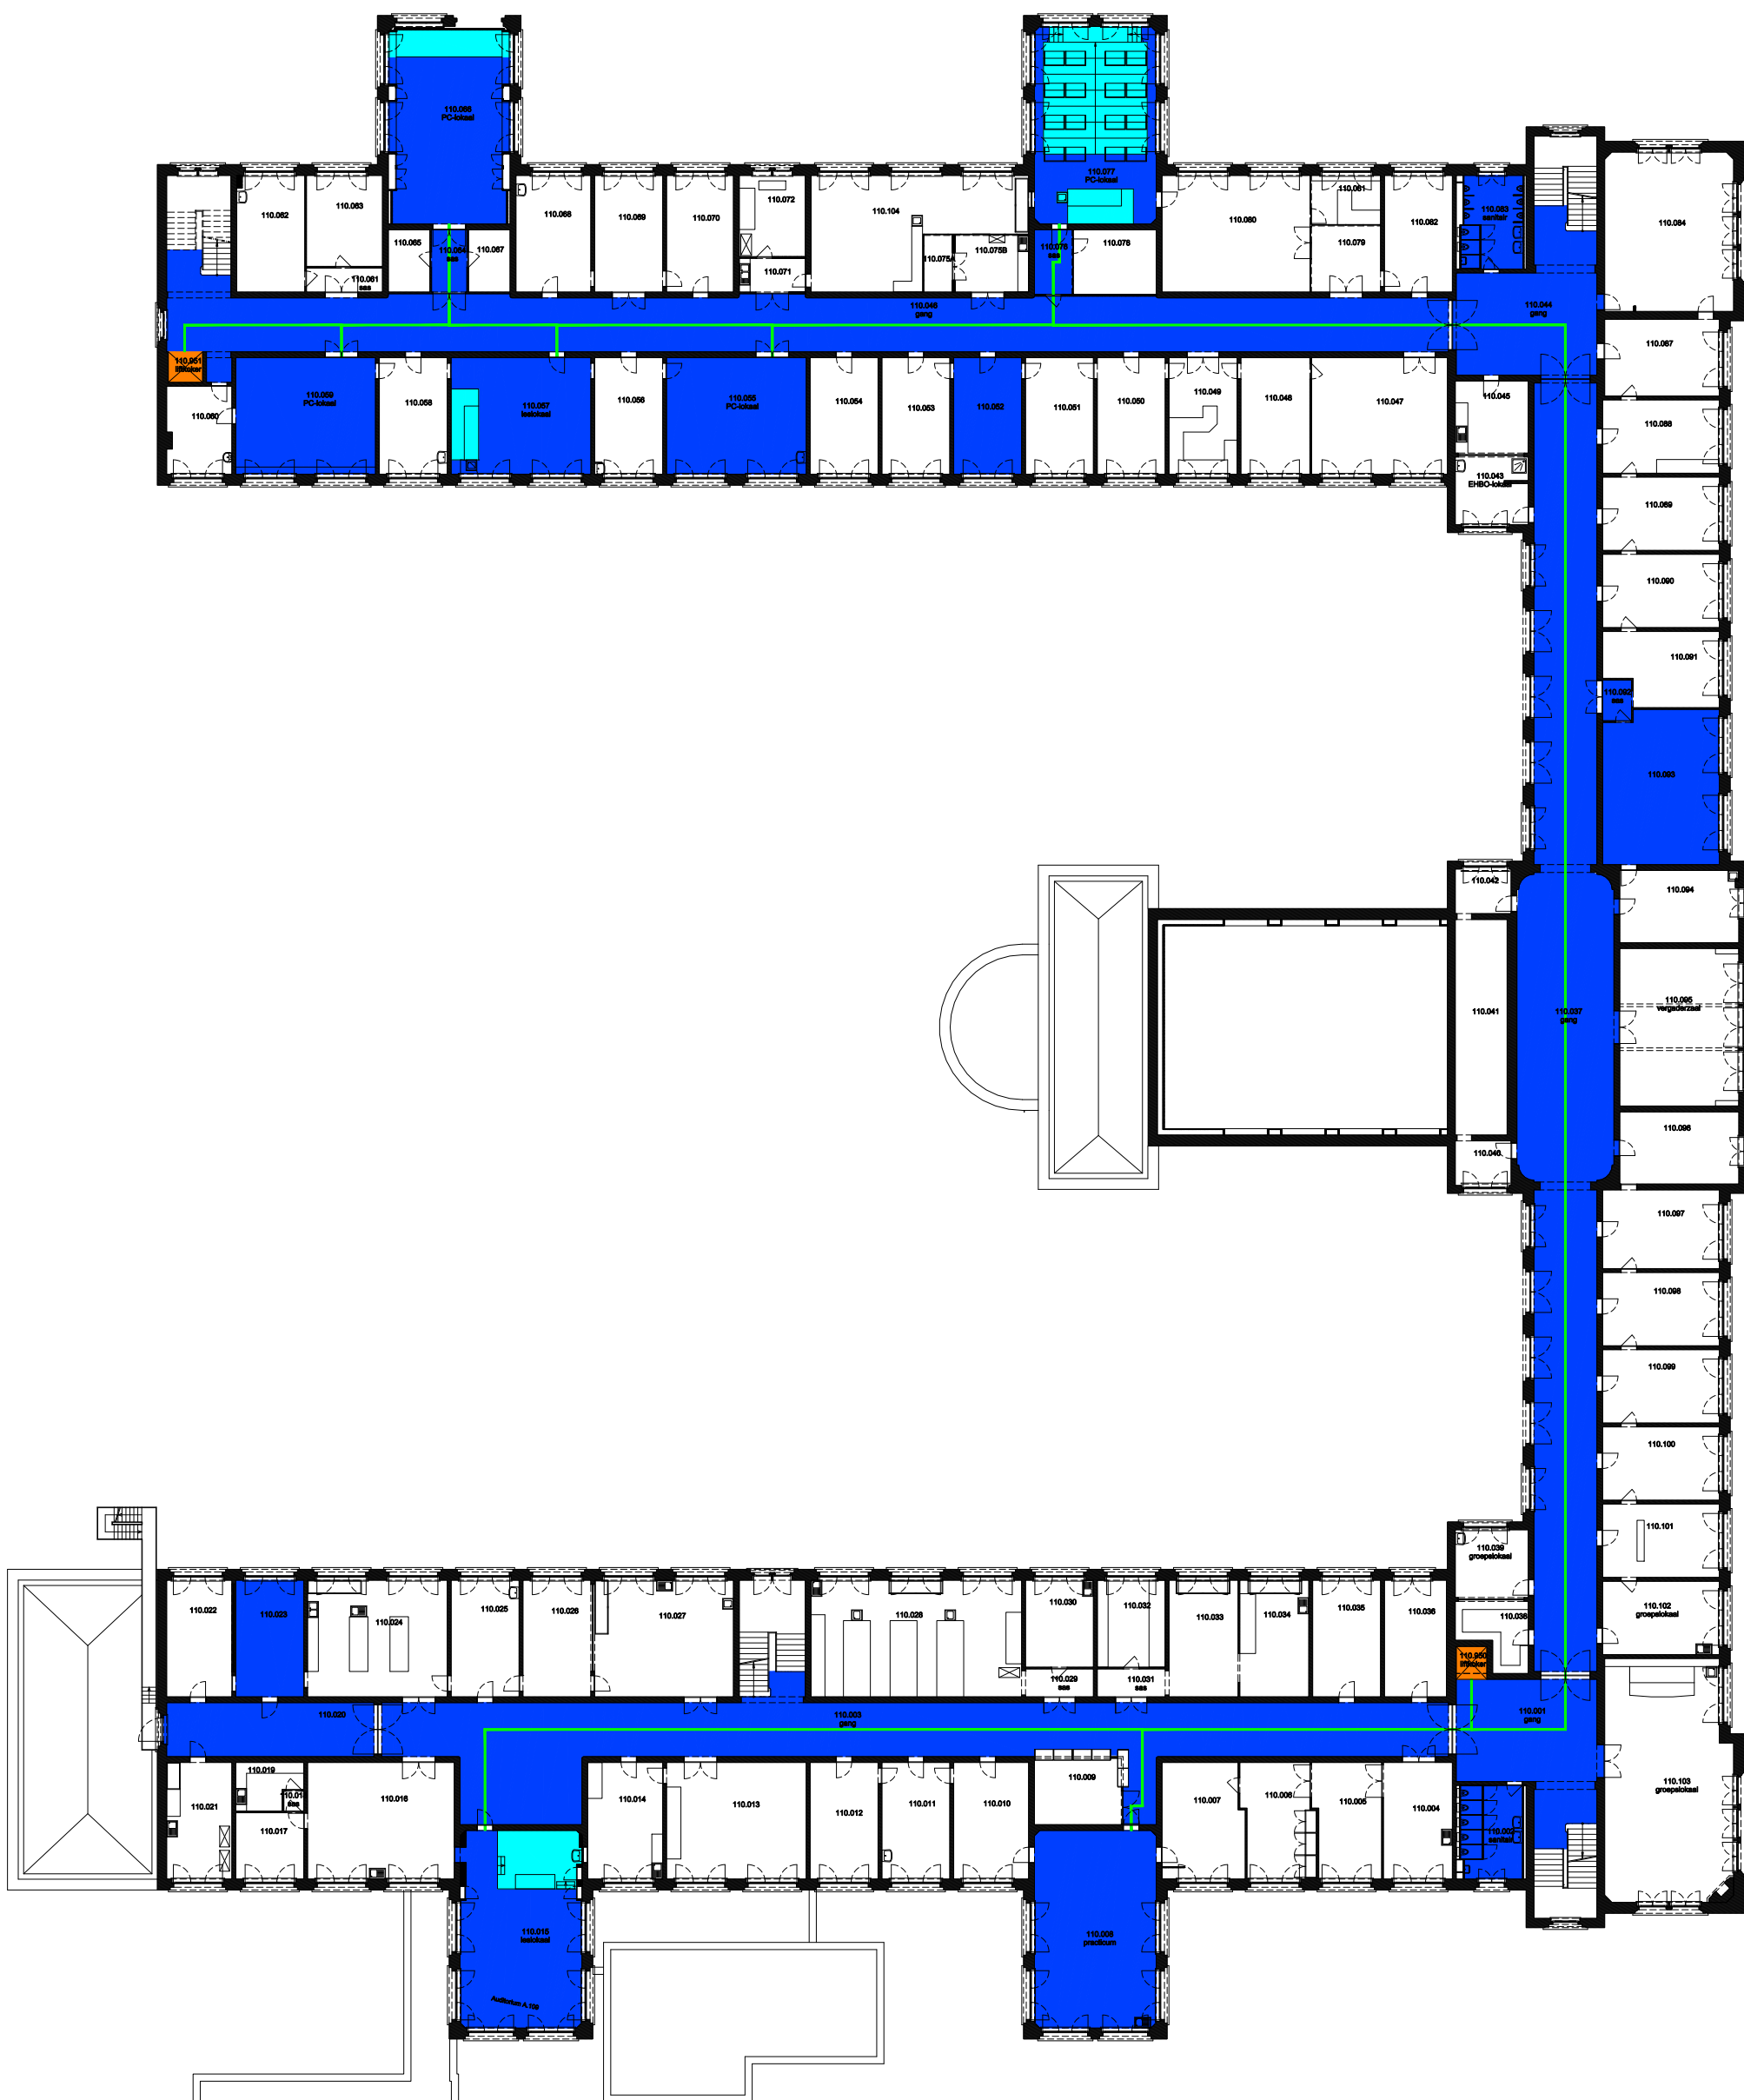

12 Regio COU - Campus Coupure

F.I. 38.03
Blok A
Coupere Links 653
9000 Gent

F.I. 38.03.110
Eerste verdieping

Schaal: 1/xxx


Versie
12/2014




UNIVERSITEIT
GENT

DIRECTIE GEBOUWEN
en FACILITAIR BEHEER

 Niet publiek	 Rolstoeltoegankelijk toilet	 Publieke ruimte, rolstoeltoegankelijk
 Aangewezen route voor rolstoelgebruikers	 Rolstoeltoegankelijke lift	 Publieke ruimte, NIET rolstoeltoegankelijk

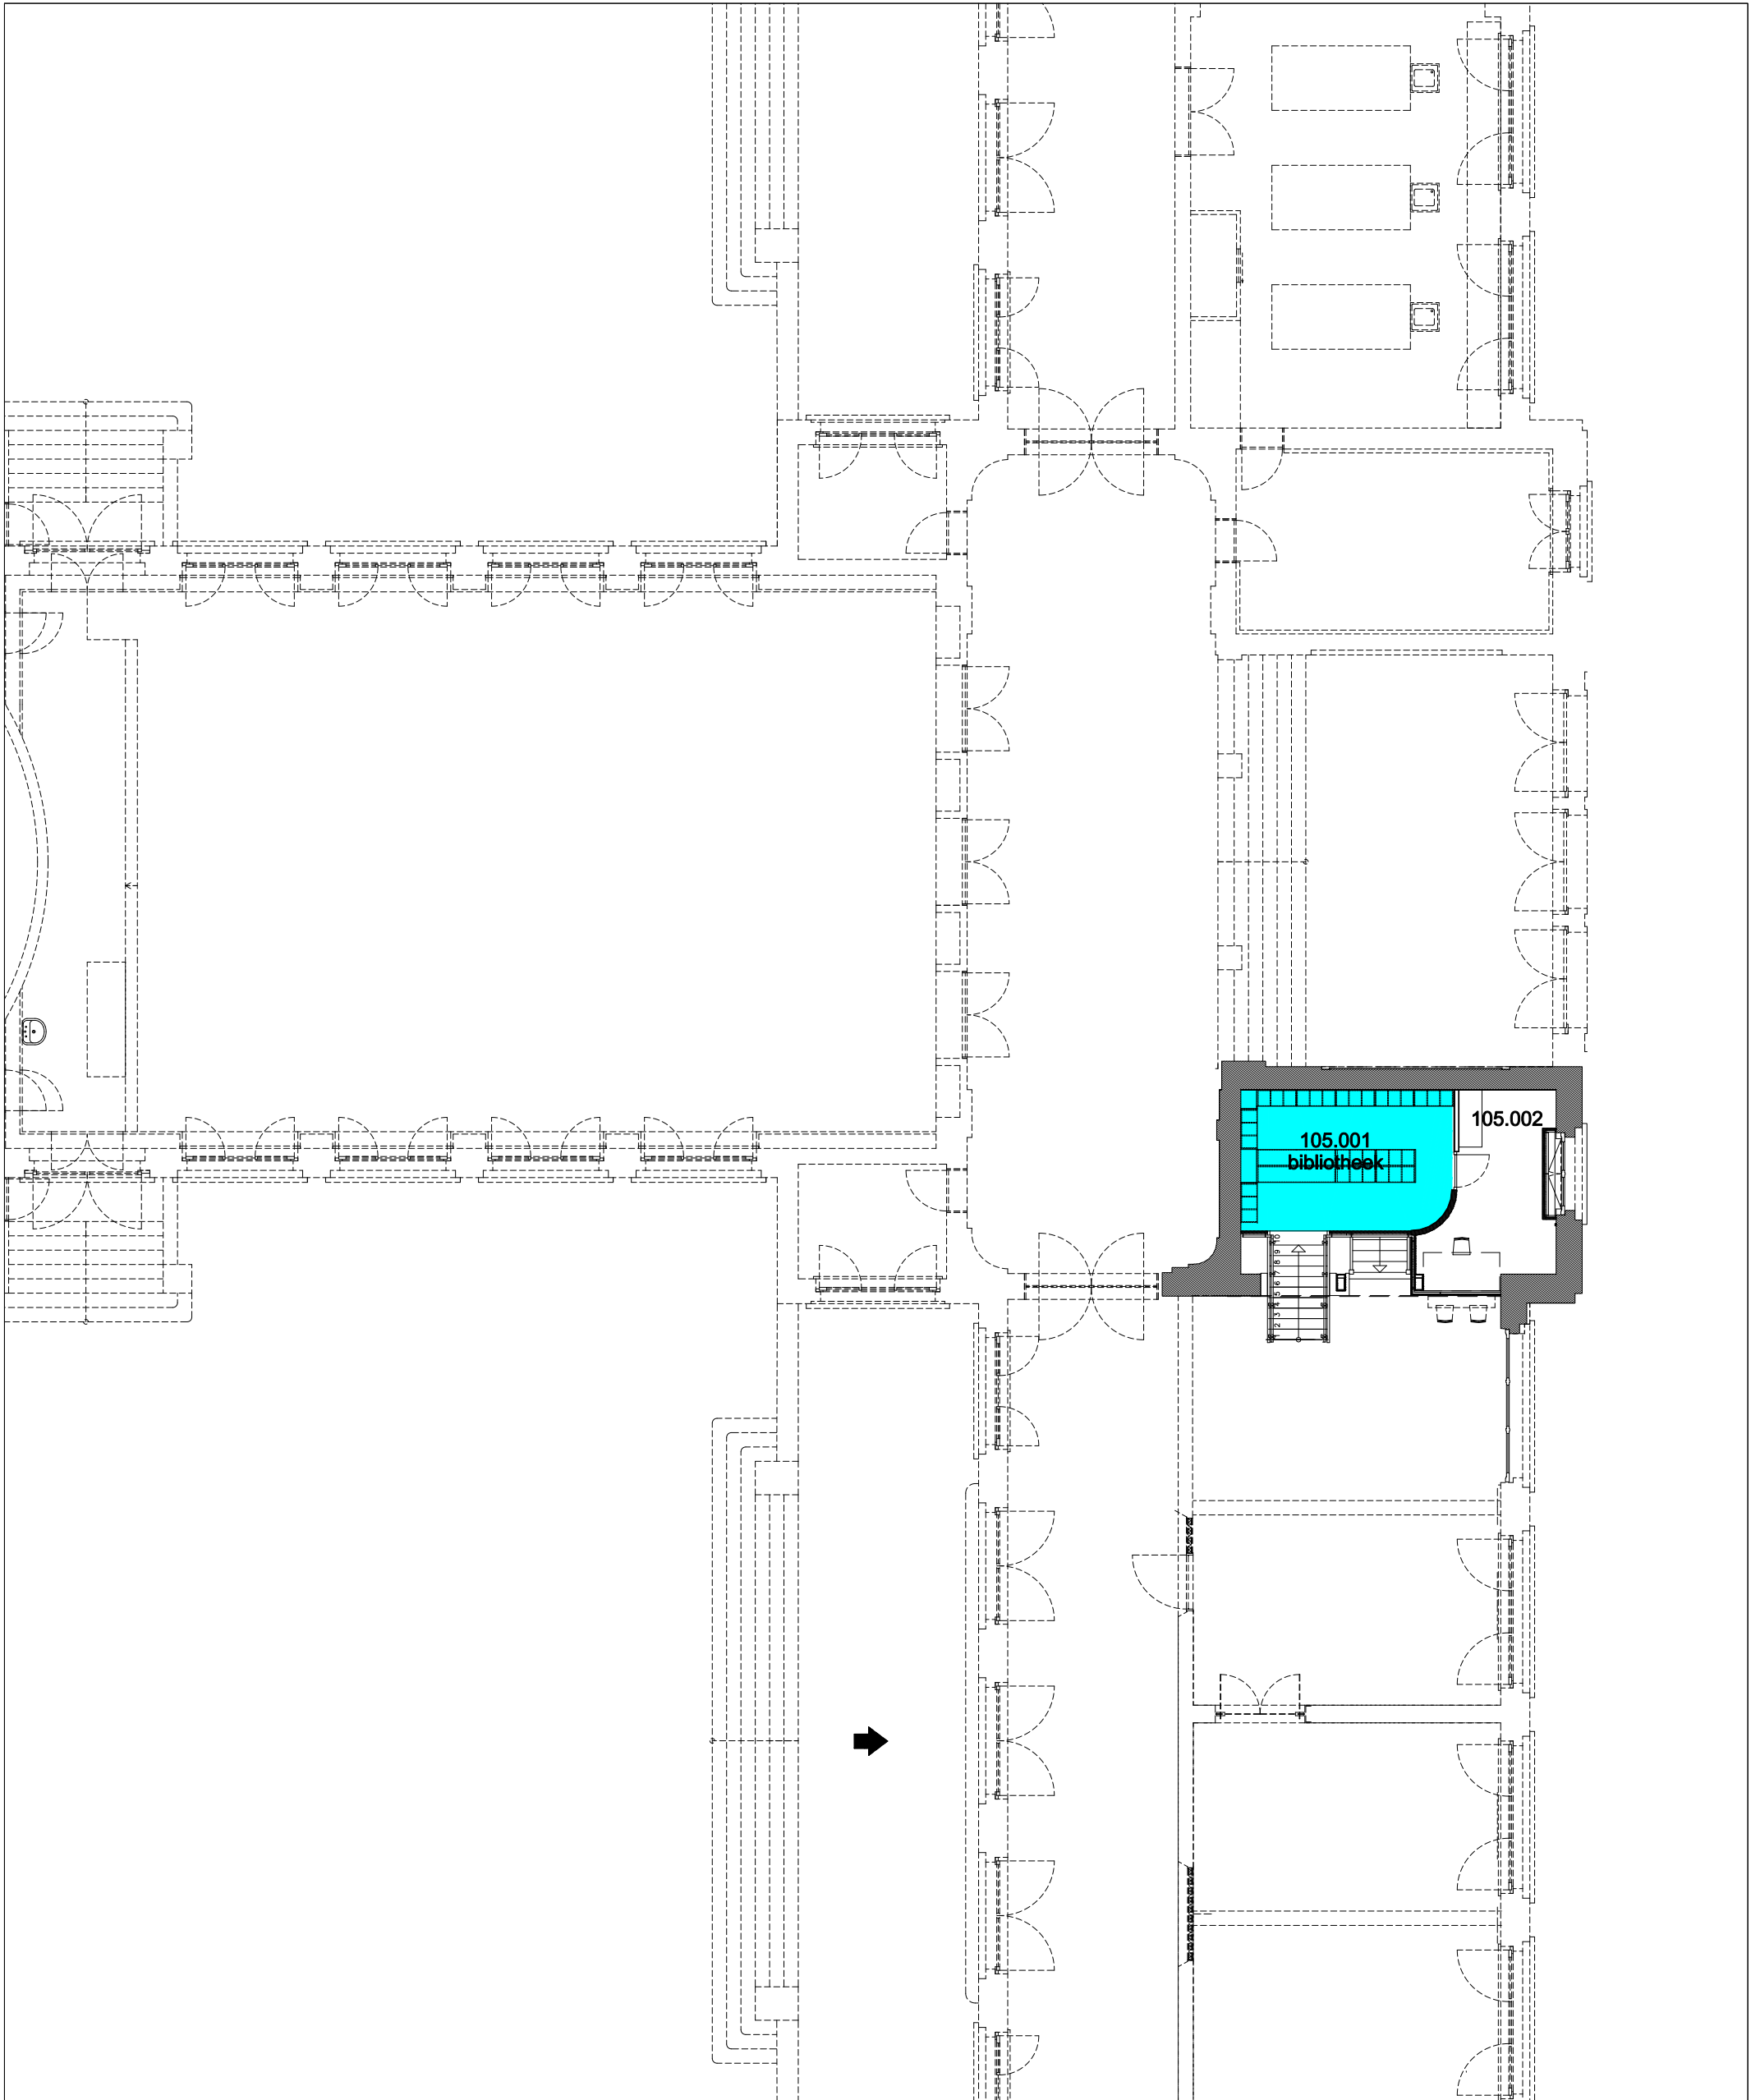

12 Regio COU - Campus Coupure		 UNIVERSITEIT GENT
F.I. 38.03 Blok A Coupere Links 653 9000 Gent	F.I. 38.03.105 Tussenverdieping	
Schaal: 1/xxx		Versie 12/2014 DIRECTIE GEBOUWEN en FACILITAIR BEHEER

Niet publiek


Rolstoeltoegankelijk toilet

Publieke ruimte, rolstoeltoegankelijk

Aangewezen route voor rolstoelgebruikers

Rolstoeltoegankelijke lift

Publieke ruimte, NIET rolstoeltoegankelijk

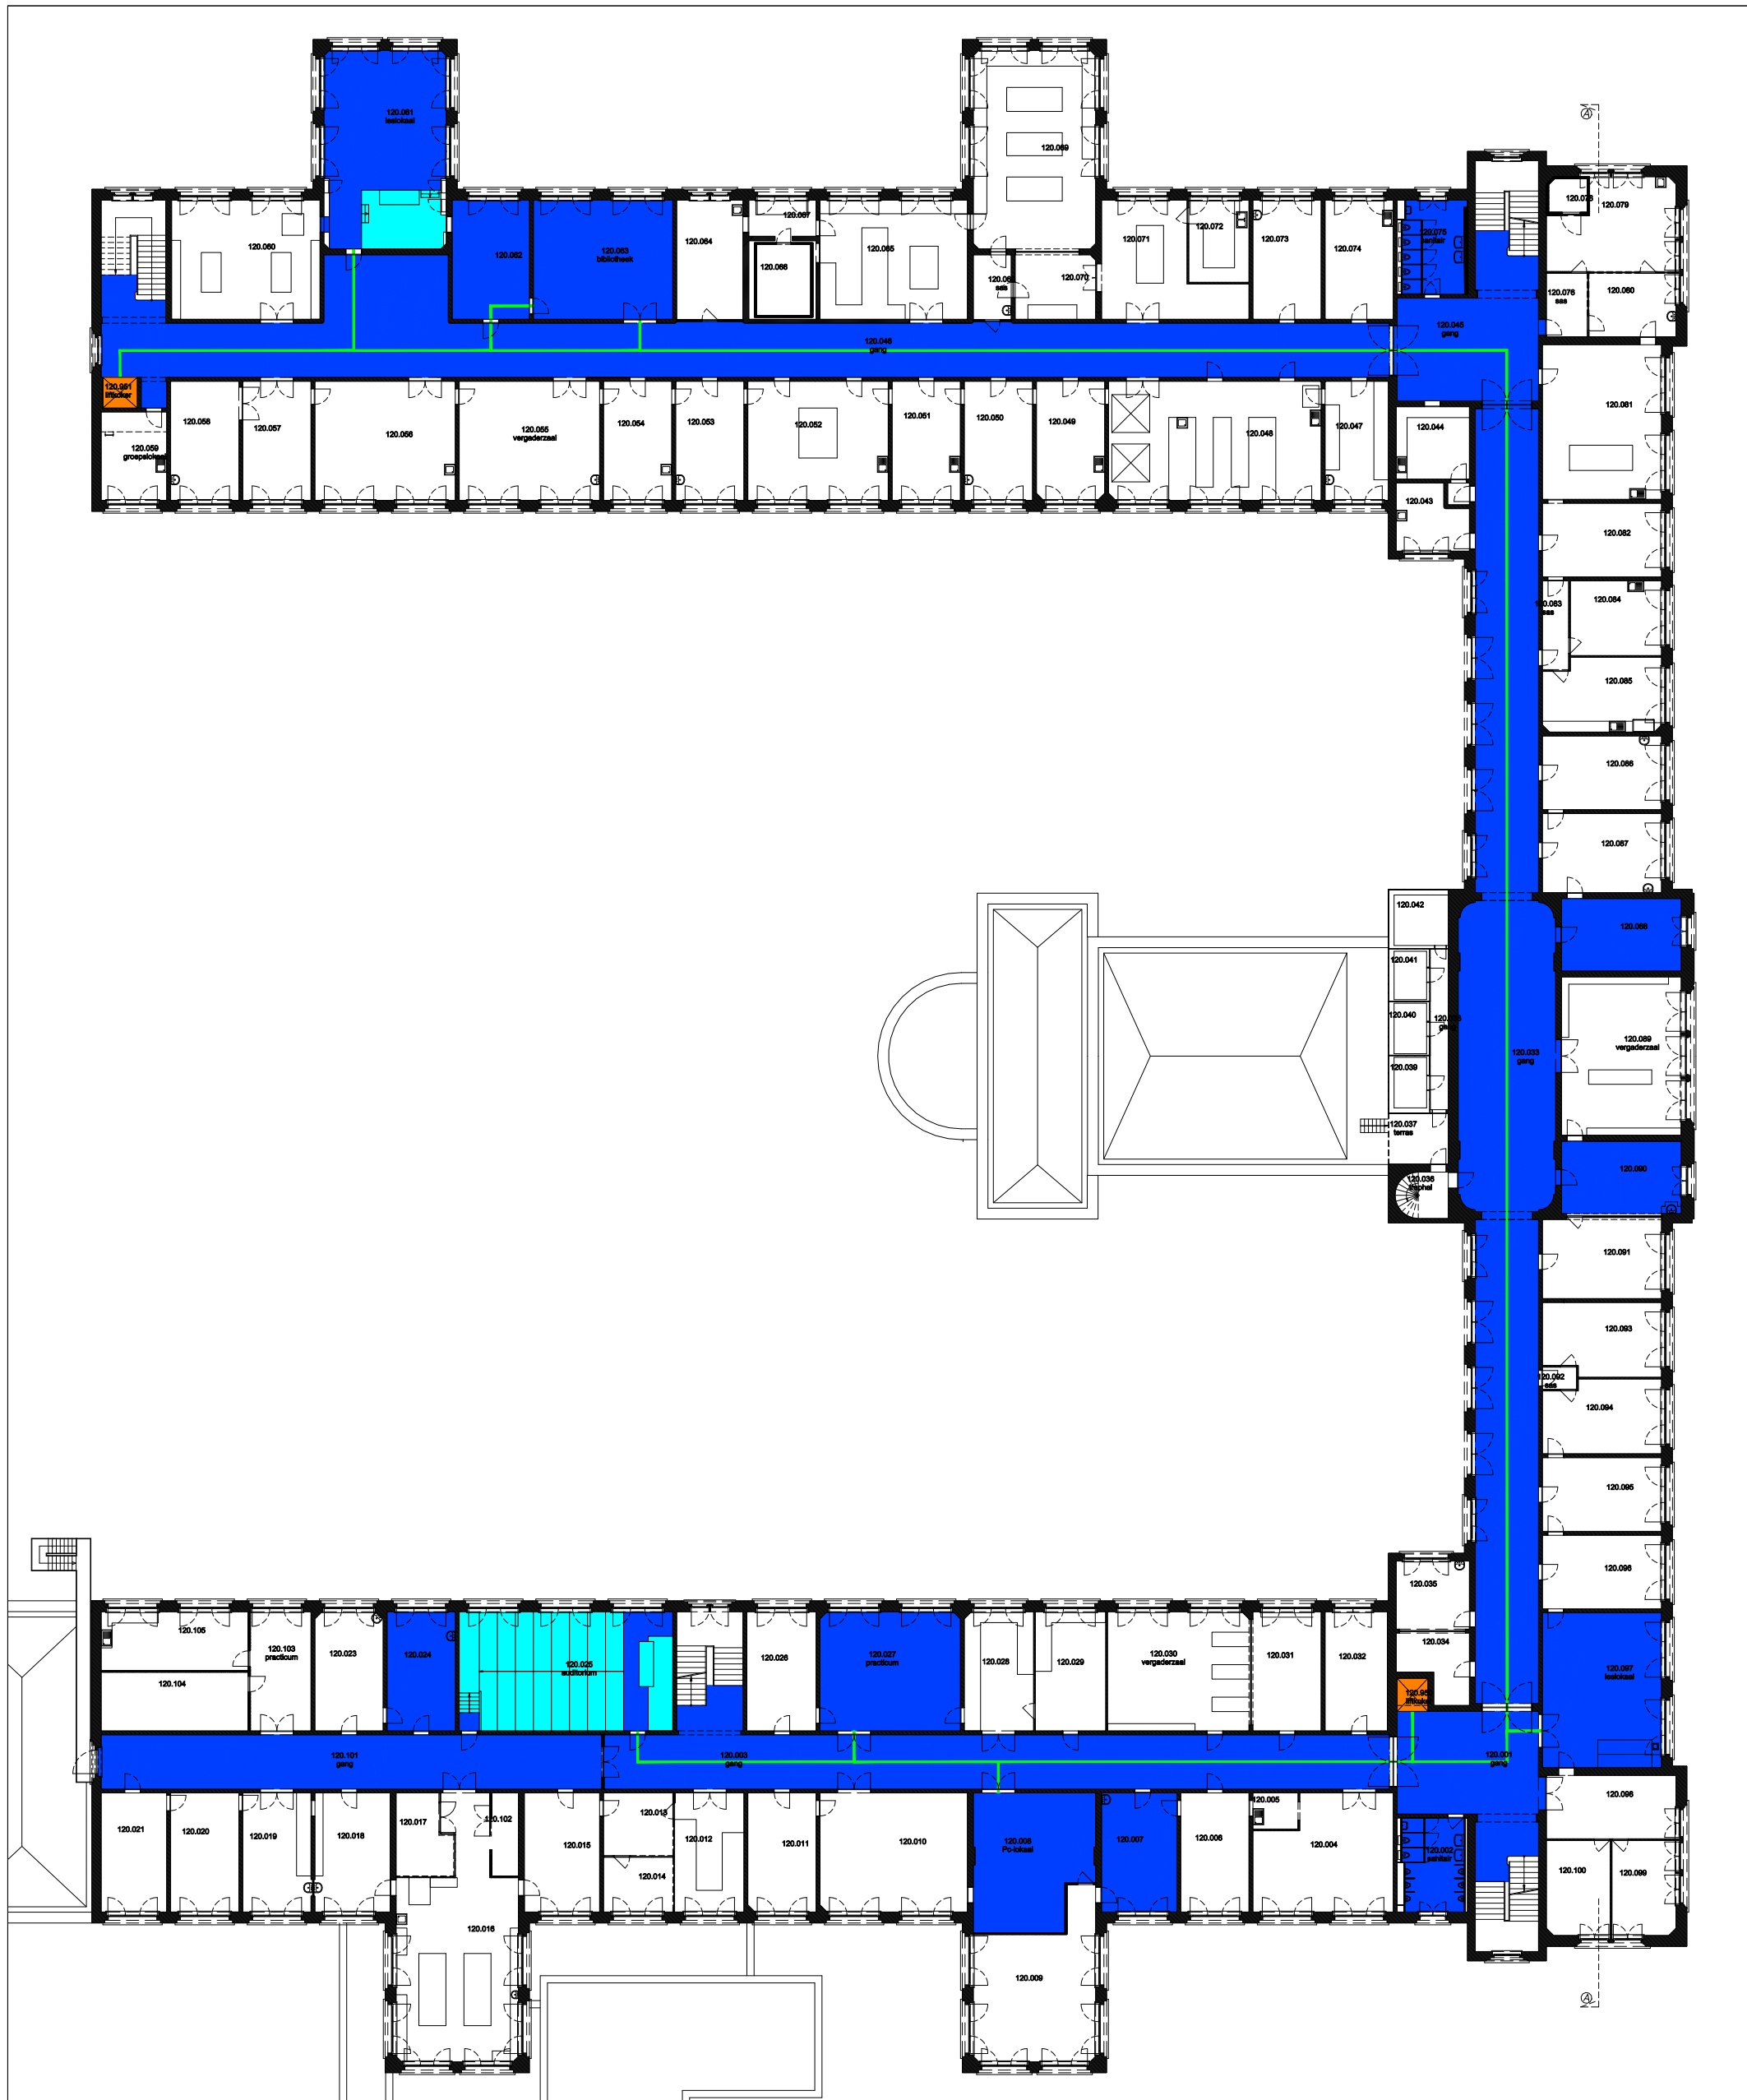

12 Regio COU - Campus Coupure

F.I. 38.03
Blok A
Coupere Links 653
9000 Gent

F.I. 38.03.120
Tweede verdieping

Schaal: 1/xxx

Versie
12/2014



UNIVERSITEIT
GENT

DIRECTIE GEBOUWEN
en FACILITAIR BEHEER

Niet publiek


Rolstoeltoegankelijk toilet

Publieke ruimte, rolstoeltoegankelijk

Aangewezen route voor rolstoelgebruikers

Rolstoeltoegankelijke lift

Publieke ruimte, NIET rolstoeltoegankelijk

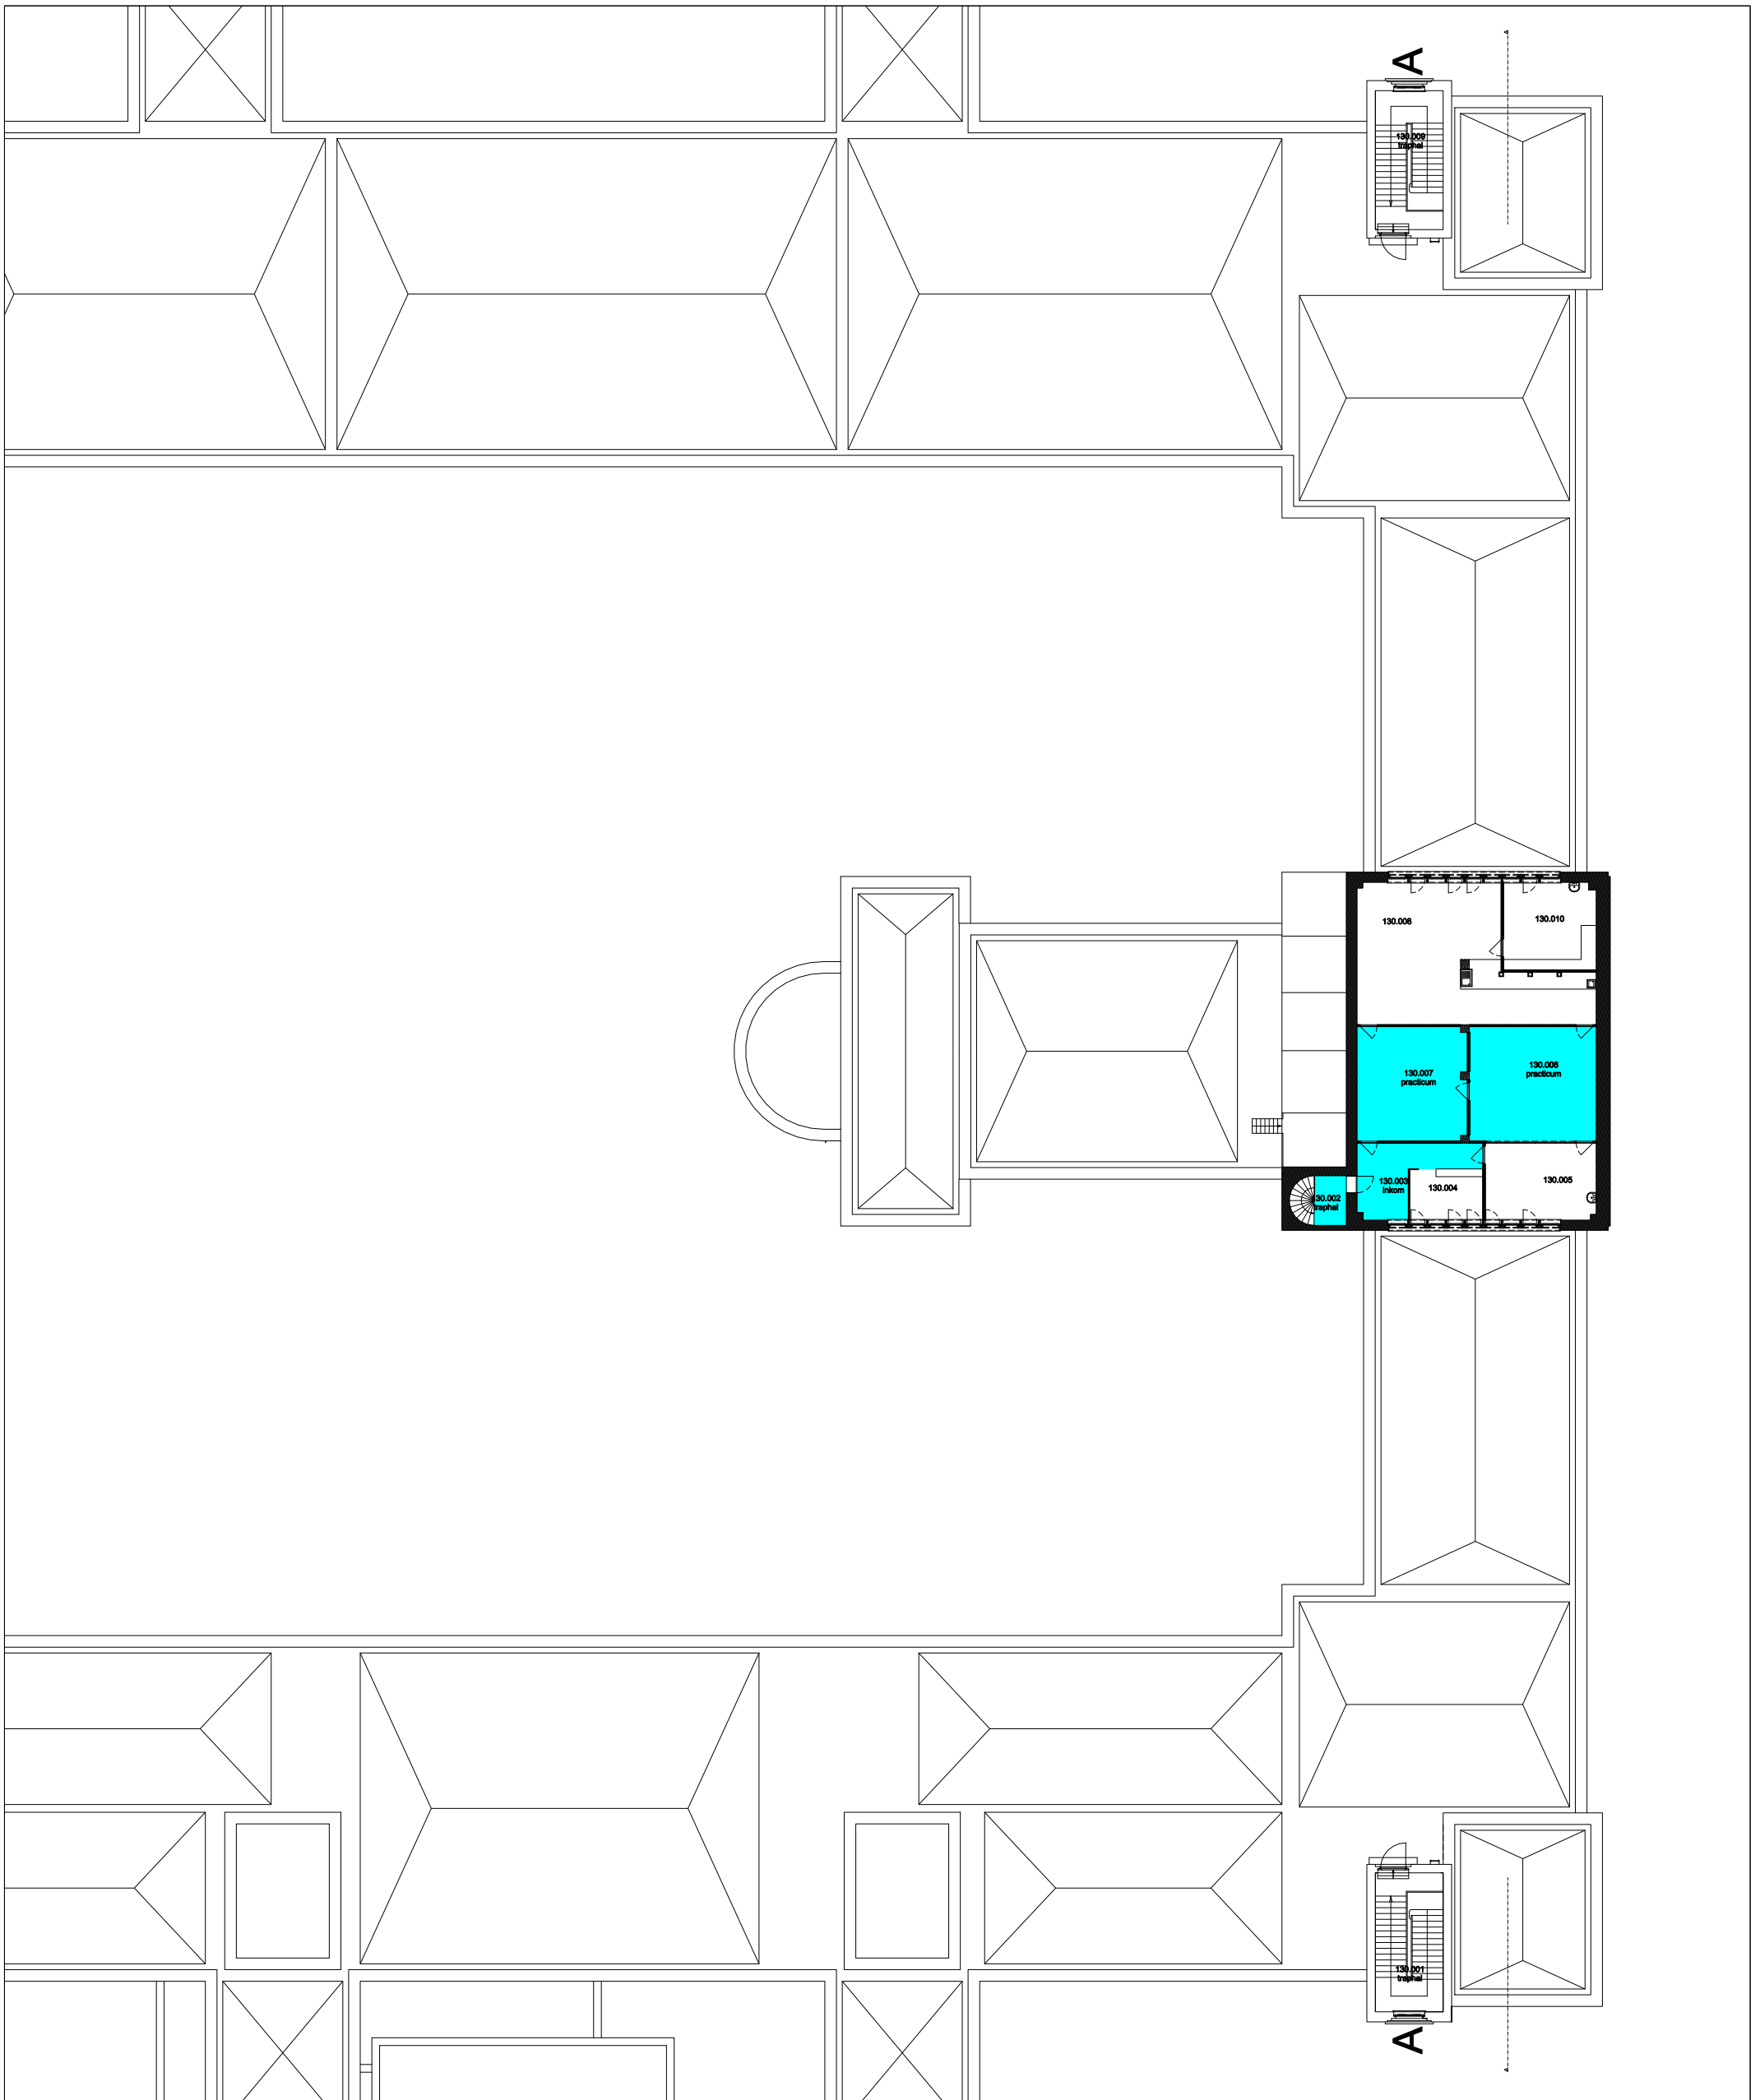

12 Regio COU - Campus Coupure

F.I. 38.03
Blok A
Coupere Links 653
9000 Gent

F.I. 38.03.130
Derde verdieping

Schaal: 1/xxx

Versie
12/2014

