







 Niet publiek	 Rolstoeltoegankelijk toilet	 Publieke ruimte, rolstoeltoegankelijk
 Aangewezen route voor rolstoelgebruikers	 Rolstoeltoegankelijke lift	 Publieke ruimte, NIET rolstoeltoegankelijk

12 Regio COU - Campus Coupure		 UNIVERSITEIT GENT
F.I. 38.17 Blok E Coupure Links 653 9000 GENT	F.I. 38.17.090 Kelder -1	
Schaal: 1/xxx	Versie feb-17	DIRECTIE GEBOUWEN en FACILITAIR BEHEER



 Niet publiek	 Rolstoeltoegankelijk toilet	 Publieke ruimte, rolstoeltoegankelijk
 Aangewezen route voor rolstoelgebruikers	 Rolstoeltoegankelijke lift	 Publieke ruimte, NIET rolstoeltoegankelijk

12 Regio COU - Campus Coupure		 UNIVERSITEIT GENT
F.I. 38.17 Blok E Coupure Links 653 9000 GENT	F.I. 38.17.100 Gelijkvloerse verdieping	
Schaal: 1/xxx		Versie feb-17 DIRECTIE GEBOUWEN en FACILITAIR BEHEER

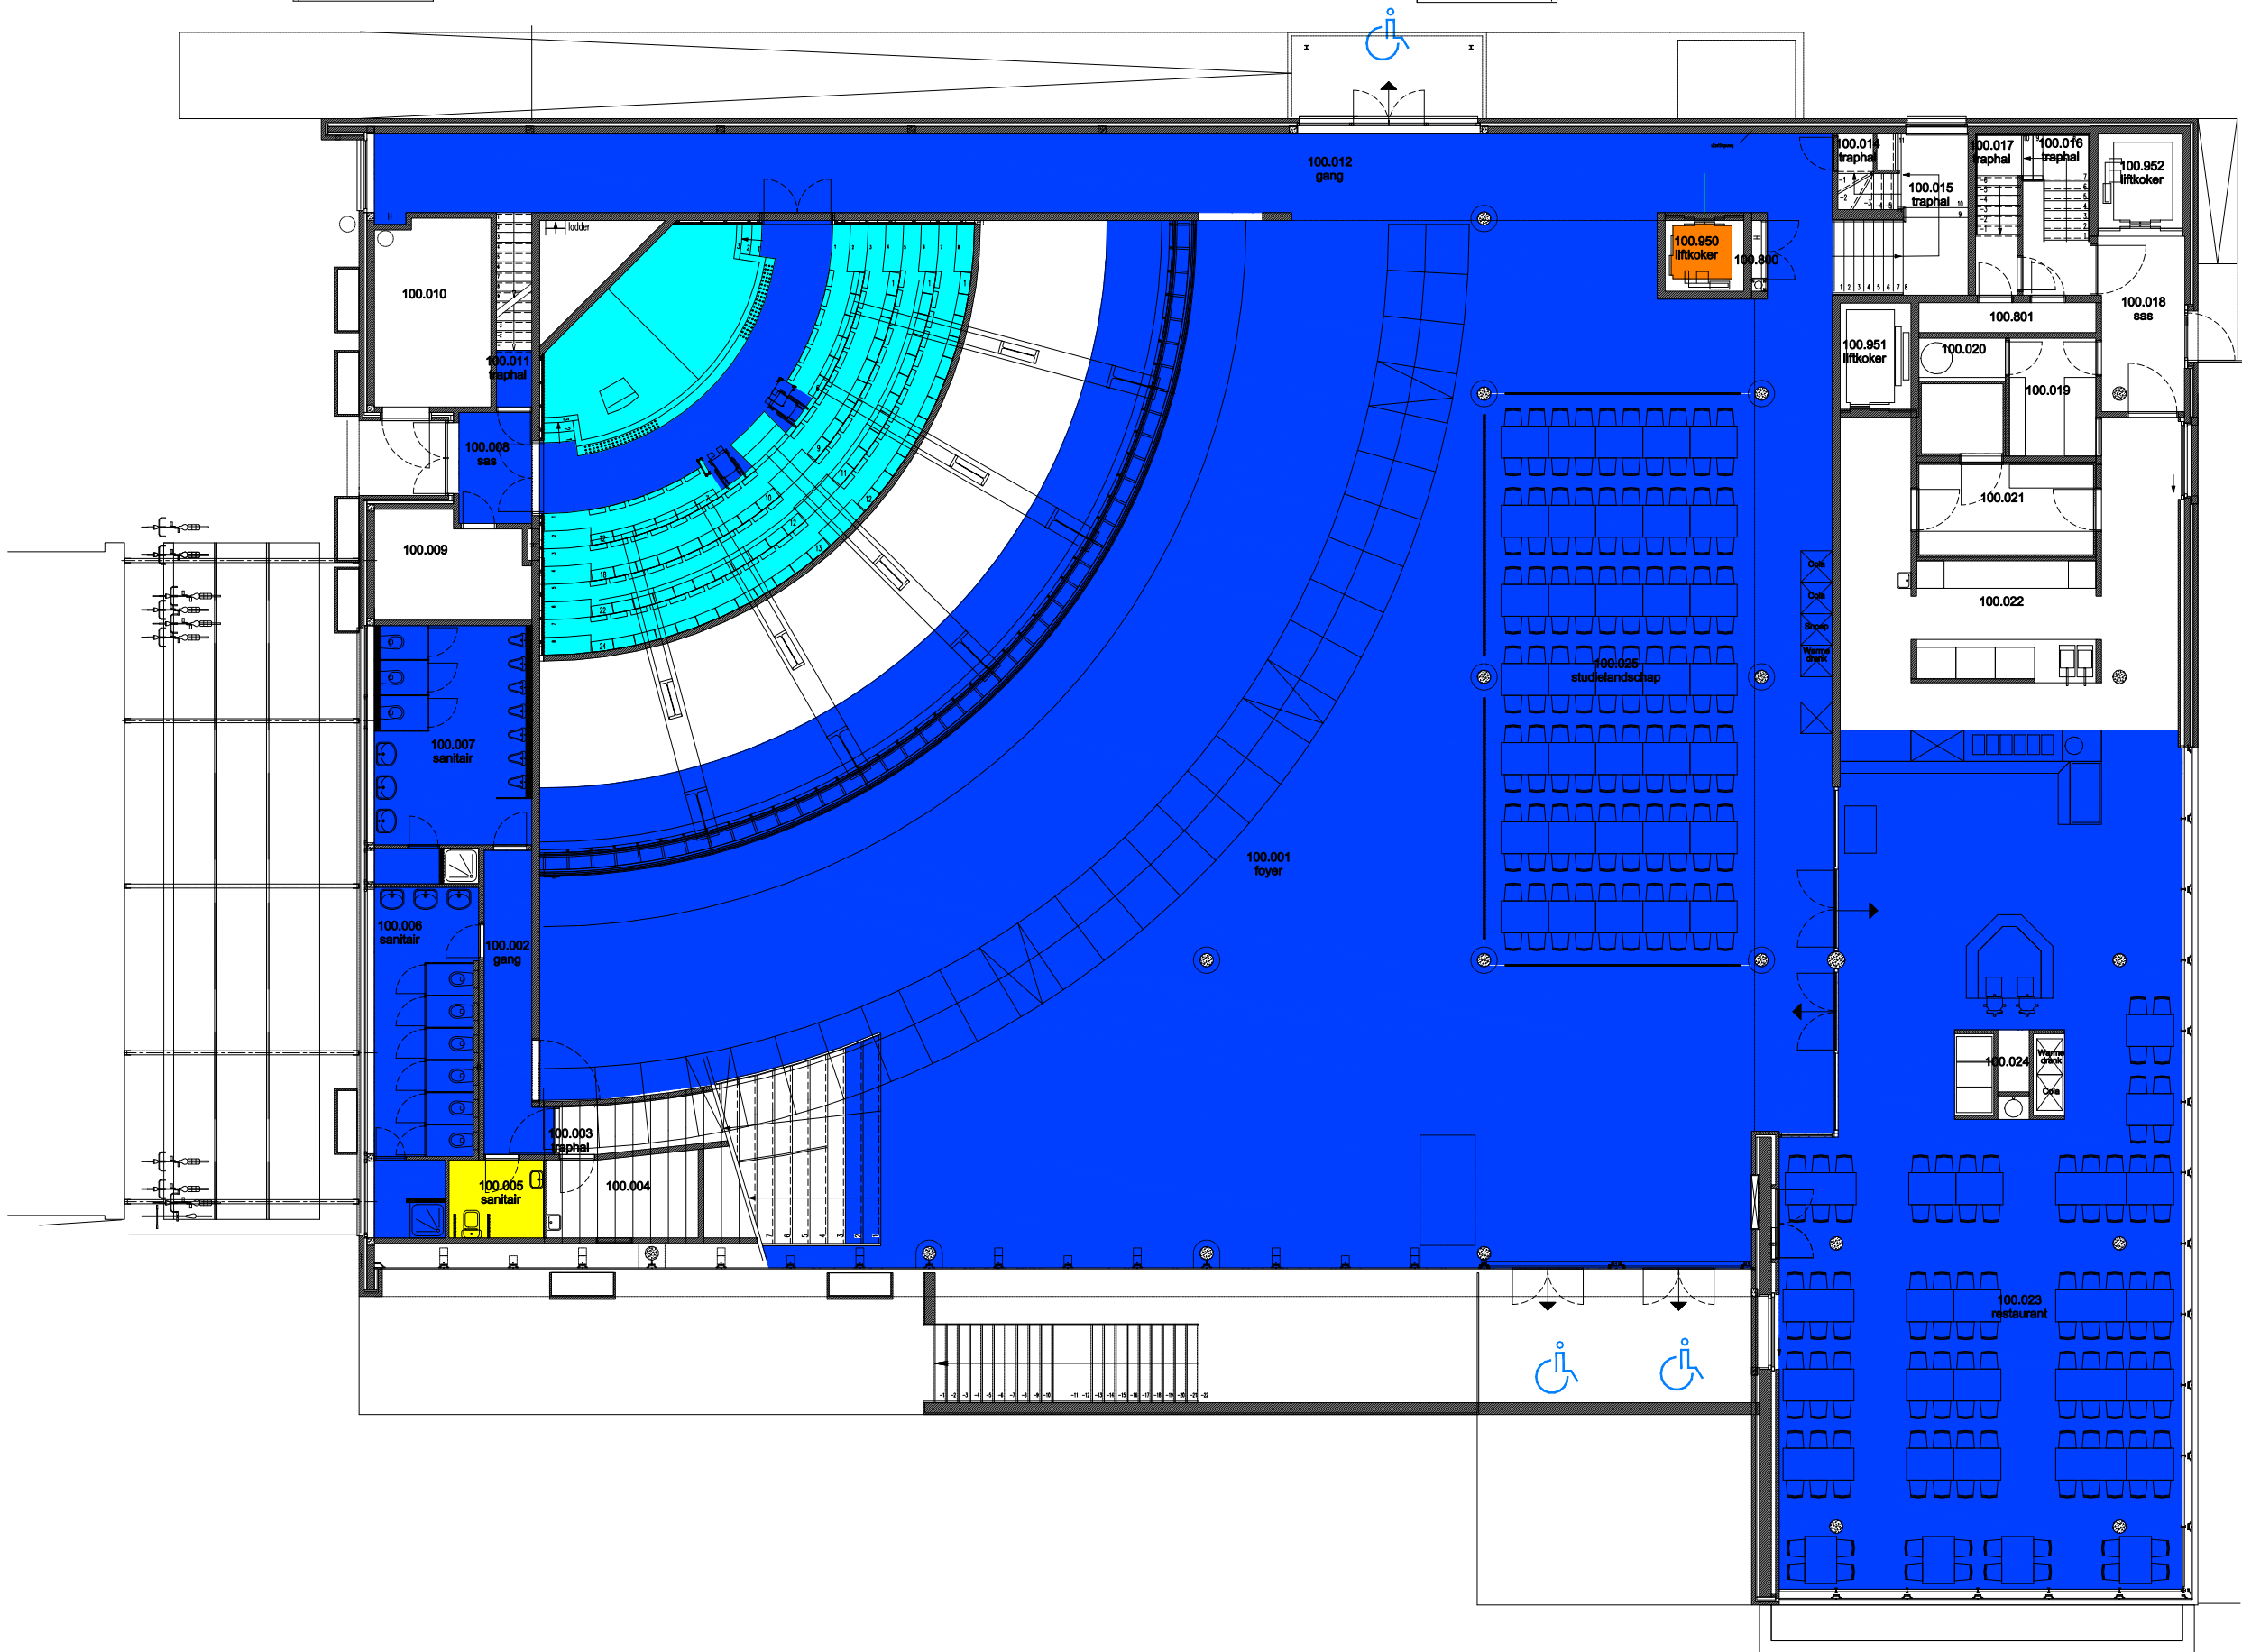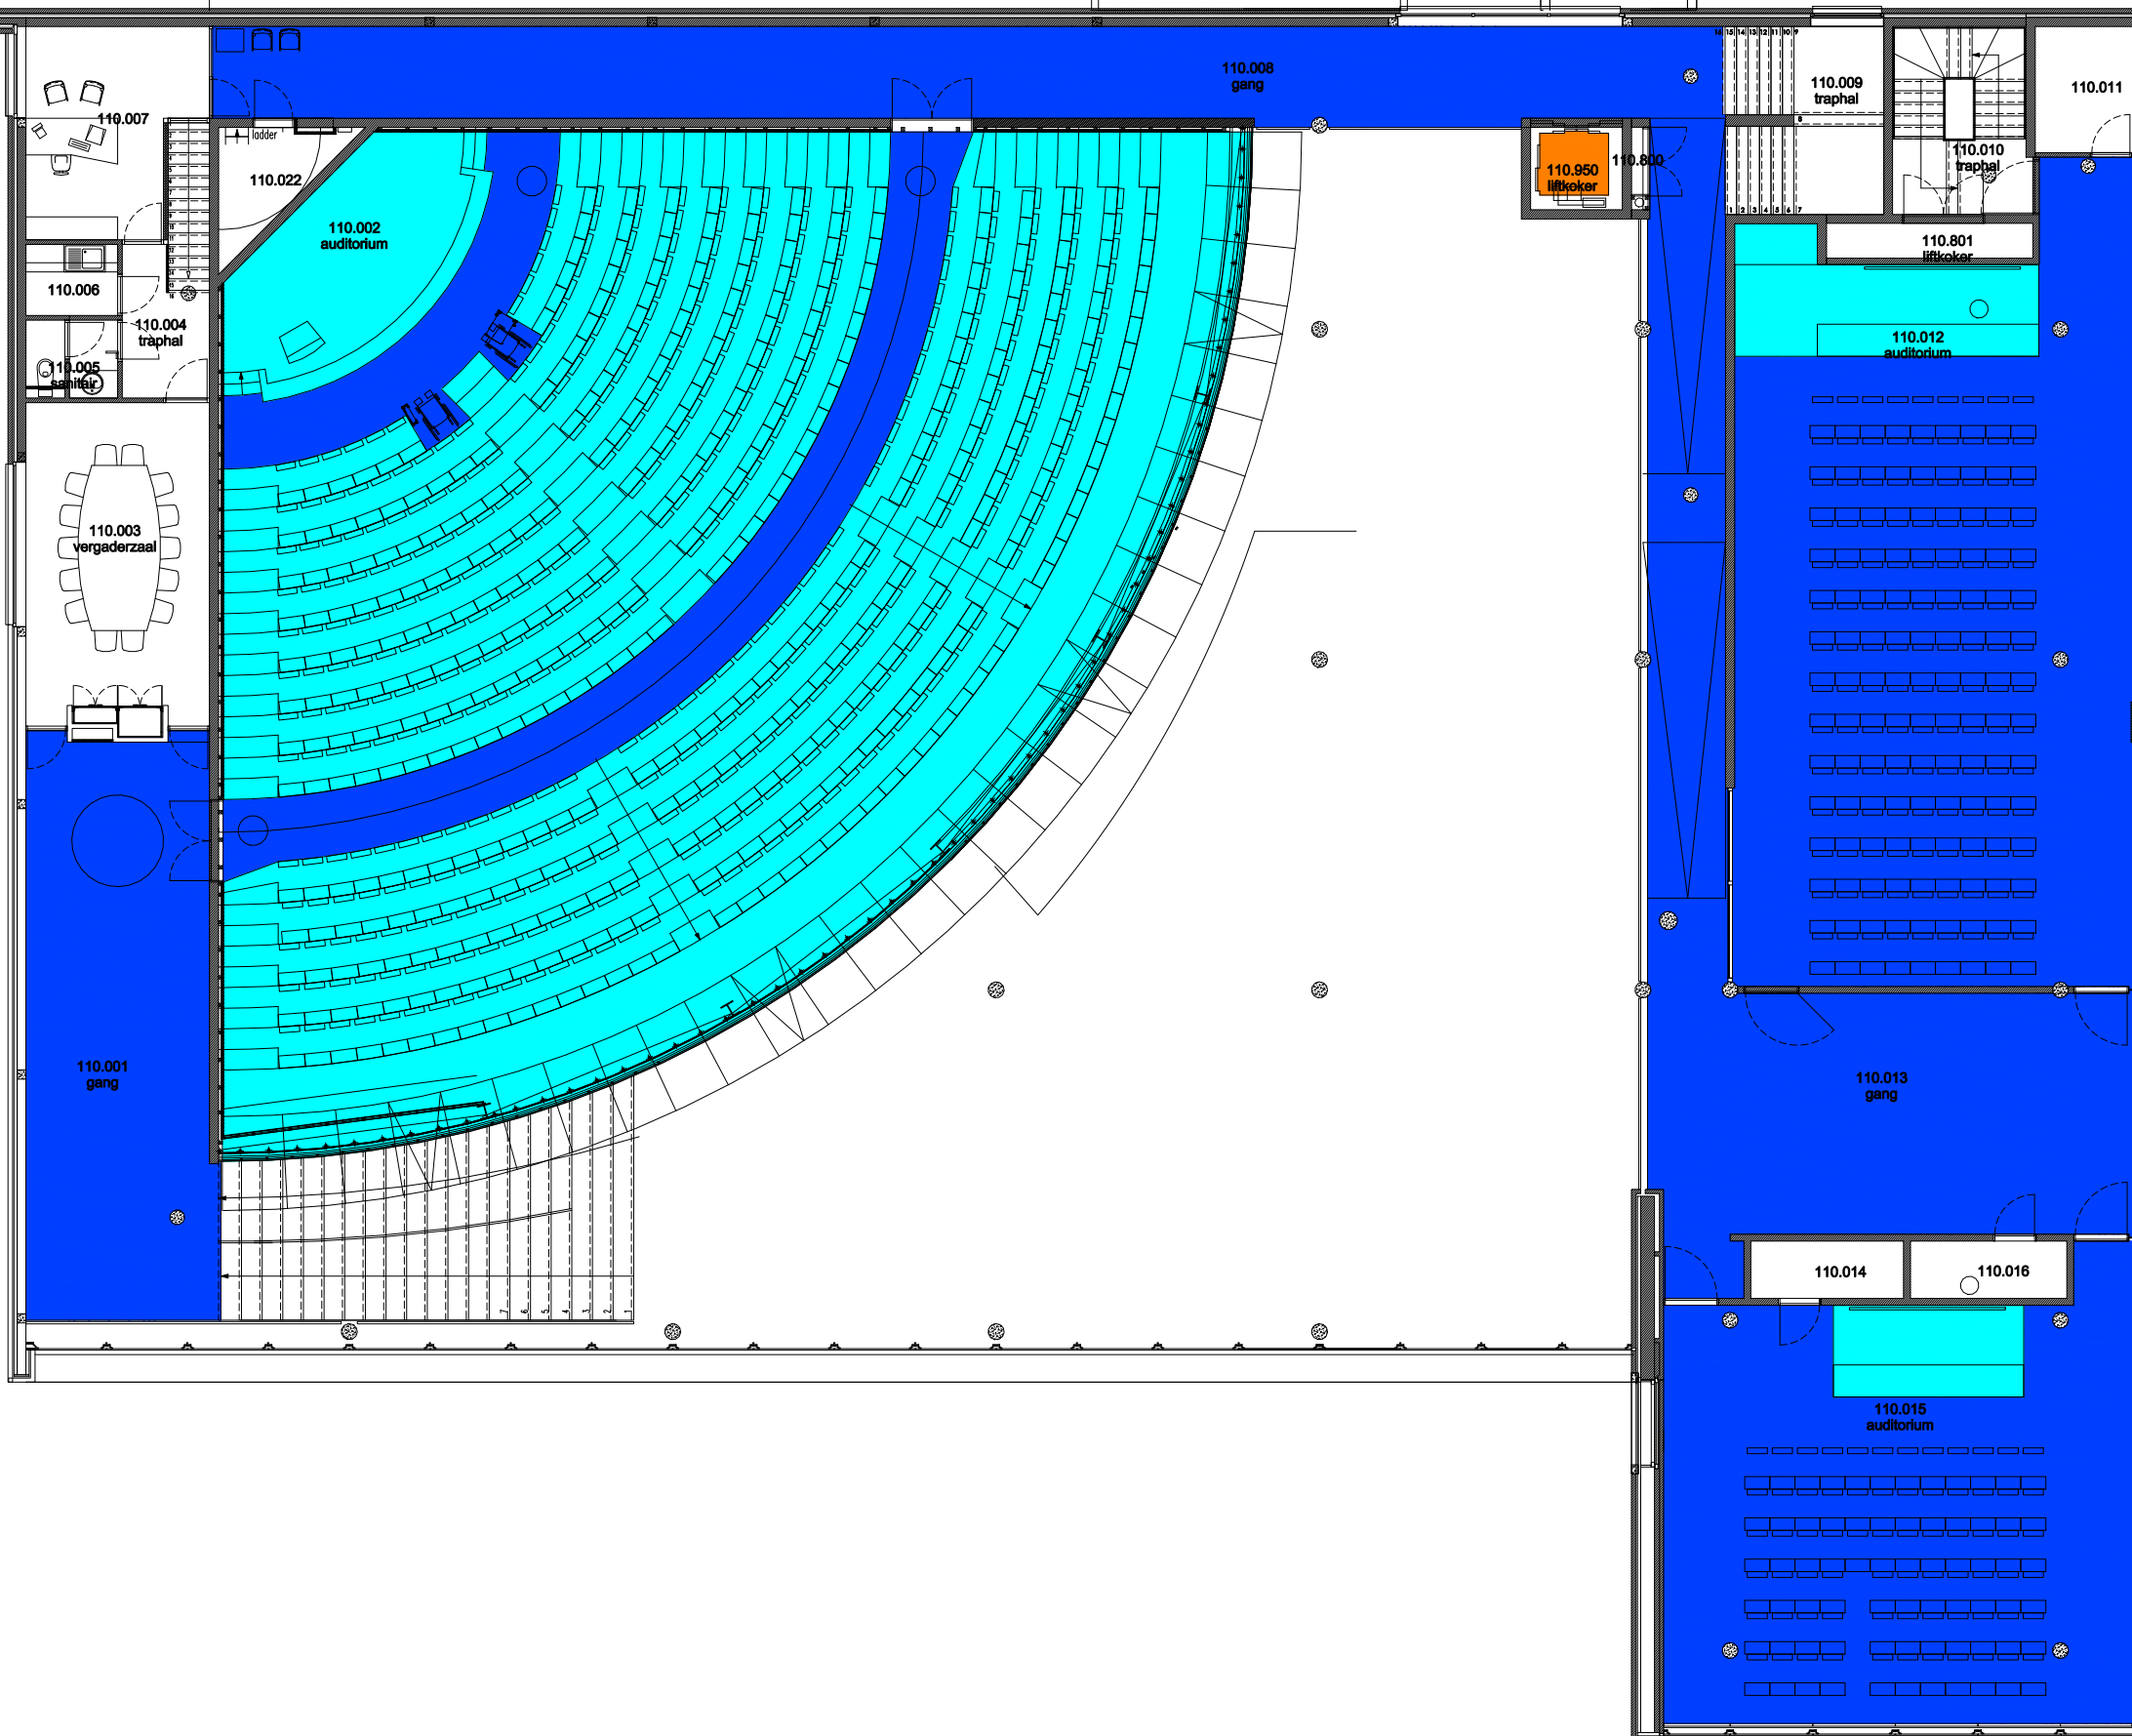

- Niet publiek
- Rolstoeltoegankelijk toilet
- Publieke ruimte, rolstoeltoegankelijk
- Aangewezen route voor rolstoelgebruikers
- Rolstoeltoegankelijke lift
- Publieke ruimte, NIET rolstoeltoegankelijk

12 Regio COU - Campus Coupure


F.I. 38.17
 Blok E
 Coupure Links 653
 9000 GENT

F.I. 38.17.110
 Eerste verdieping

Schaal: 1/xxx

Versie
 feb-17



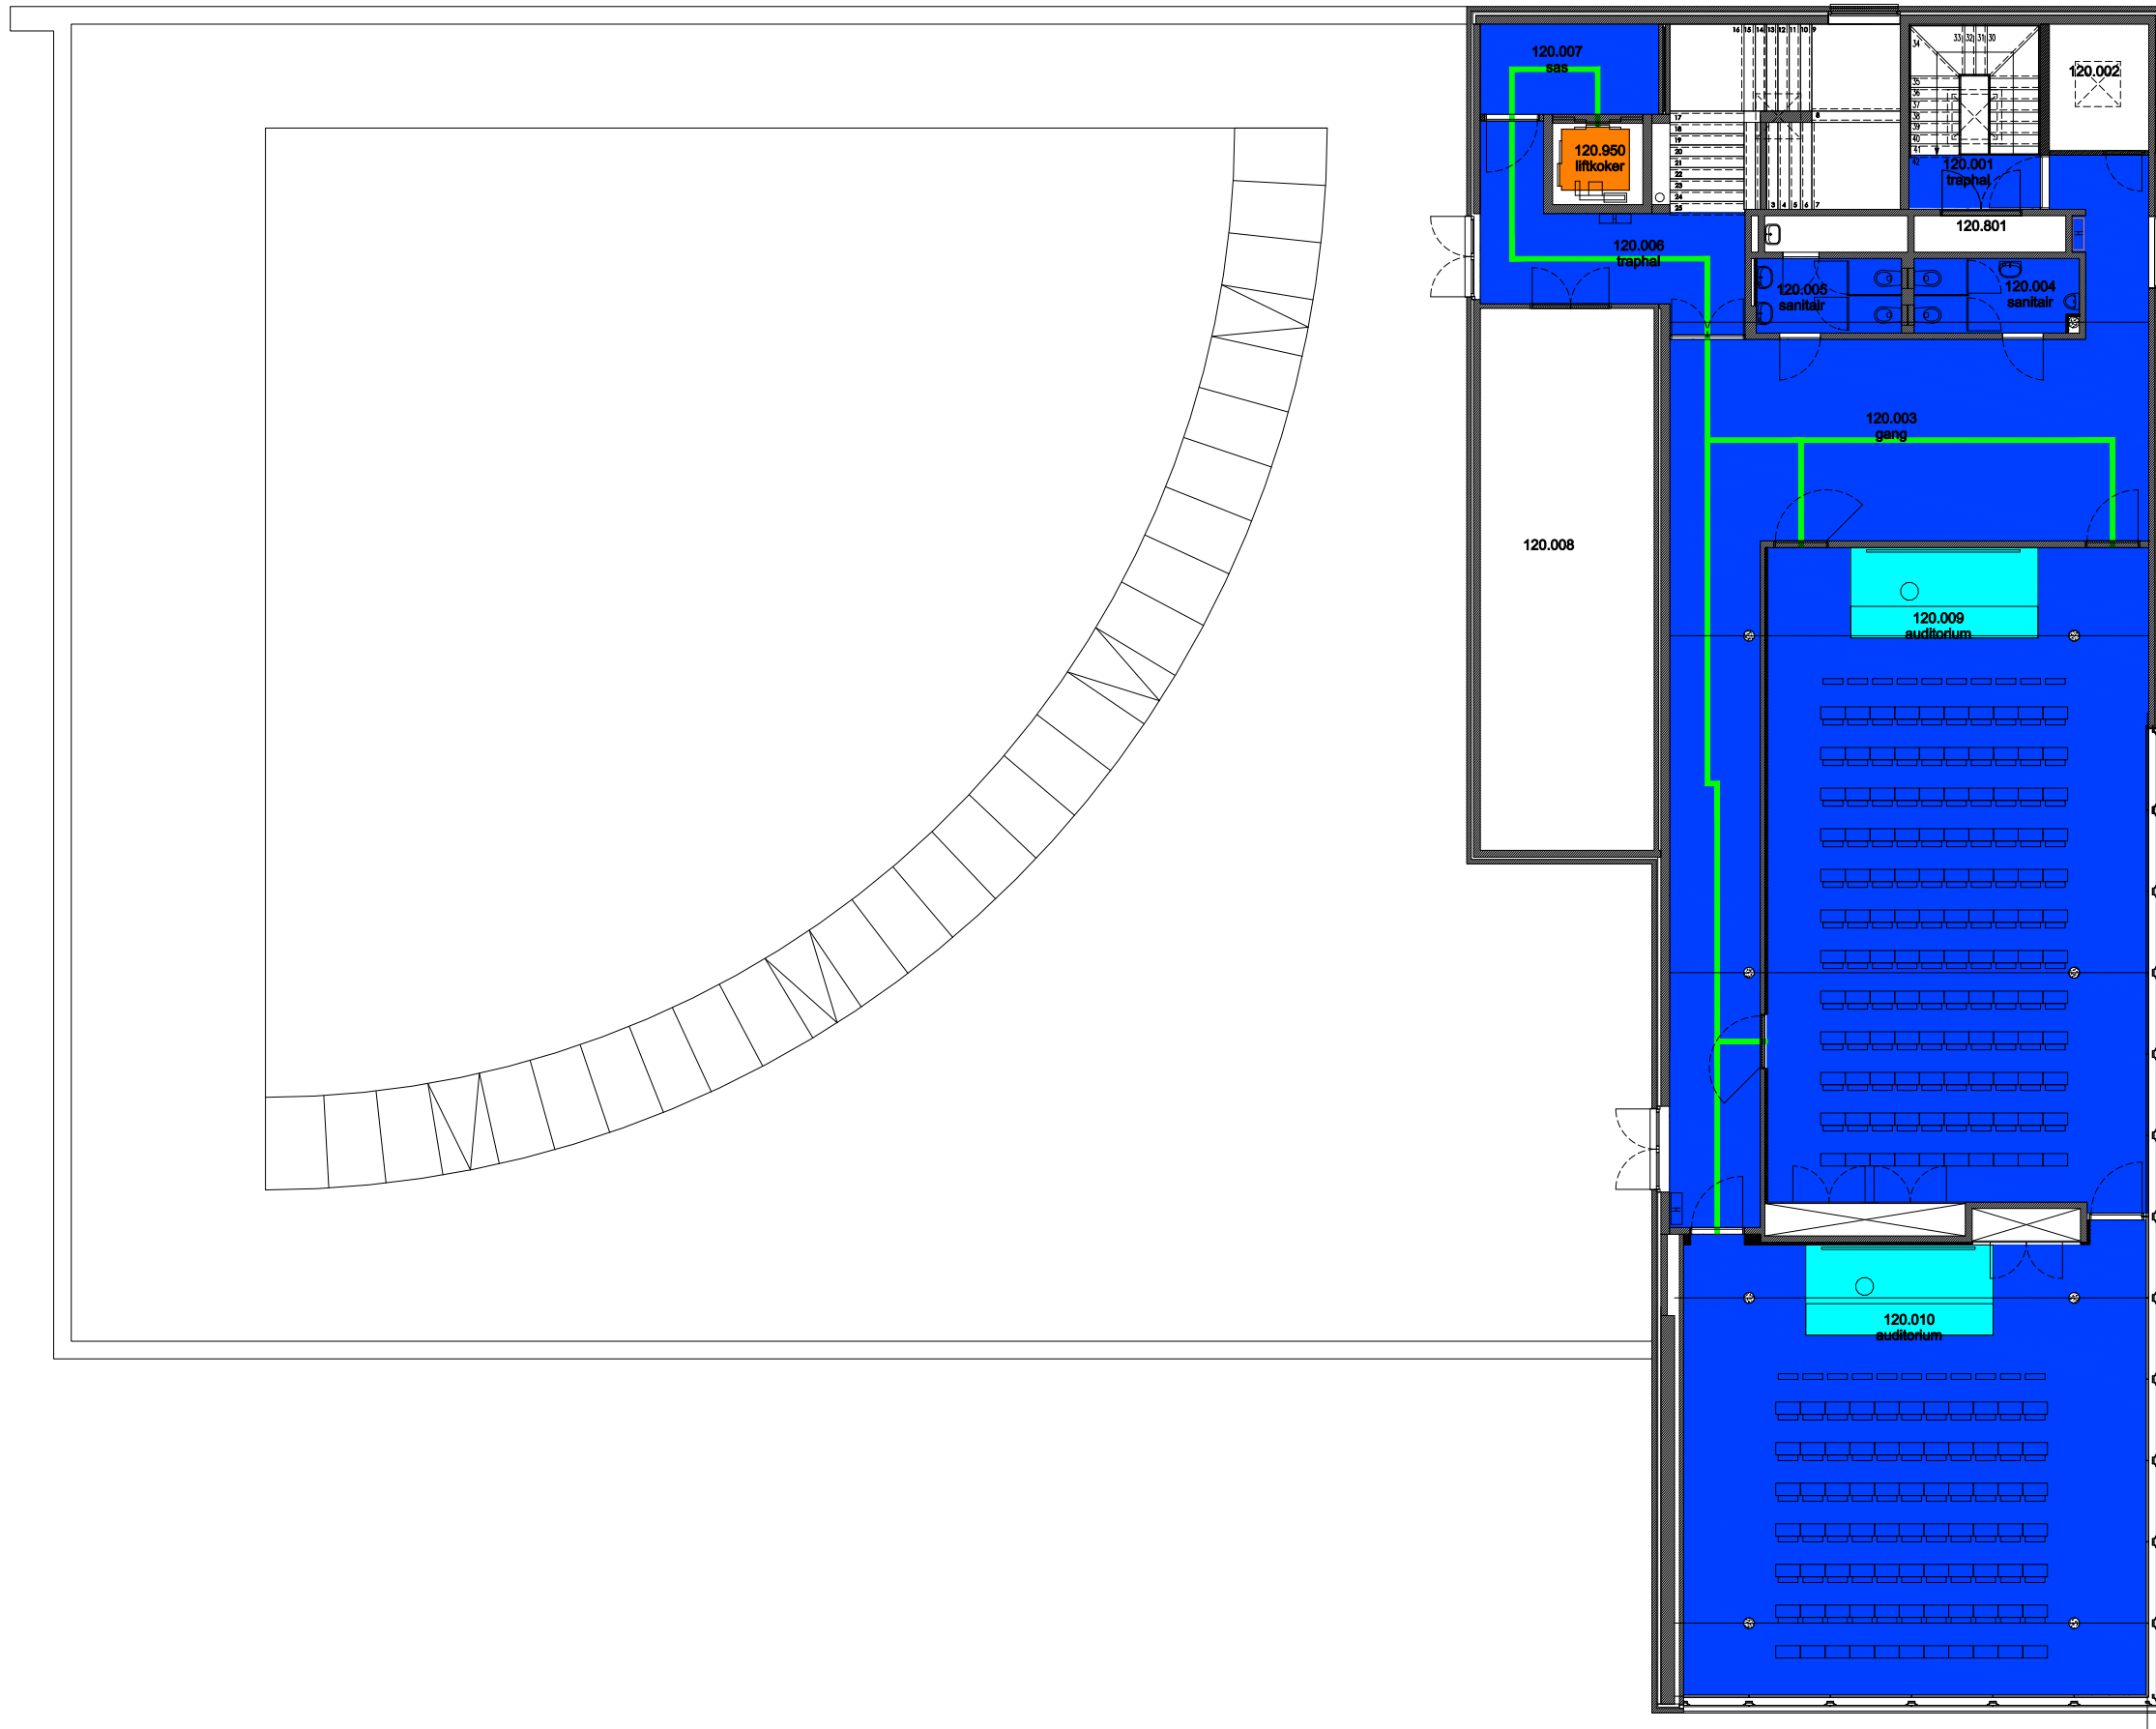

- Niet publiek
- Rolstoeltoegankelijk toilet
- Publieke ruimte, rolstoeltoegankelijk
- Rolstoeltoegankelijke lift
- Publieke ruimte, NIET rolstoeltoegankelijk
- Aangewezen route voor rolstoelgebruikers

12 Regio COU - Campus Coupure

F.I. 38.17
 Blok E
 Coupure Links 653
 9000 GENT

F.I. 38.17.120
 Tweede verdieping

Schaal: 1/xxx

Versie
 feb-17

