


- Niet publiek
- Rolstoeltoegankelijk toilet
- Publieke ruimte, rolstoeltoegankelijk
- Aangewezen route voor rolstoelgebruikers
- Rolstoeltoegankelijke lift
- Publieke ruimte, NIET rolstoeltoegankelijk

06 Regio INW - Campus Proeftuin		 UNIVERSITEIT GENT
F.I. 36.03 N3 Proeftuinstraat 86 9000 GENT	F.I. 36.03.100 Gelijkvloerse verdieping	
		Schaal: 1/xxx

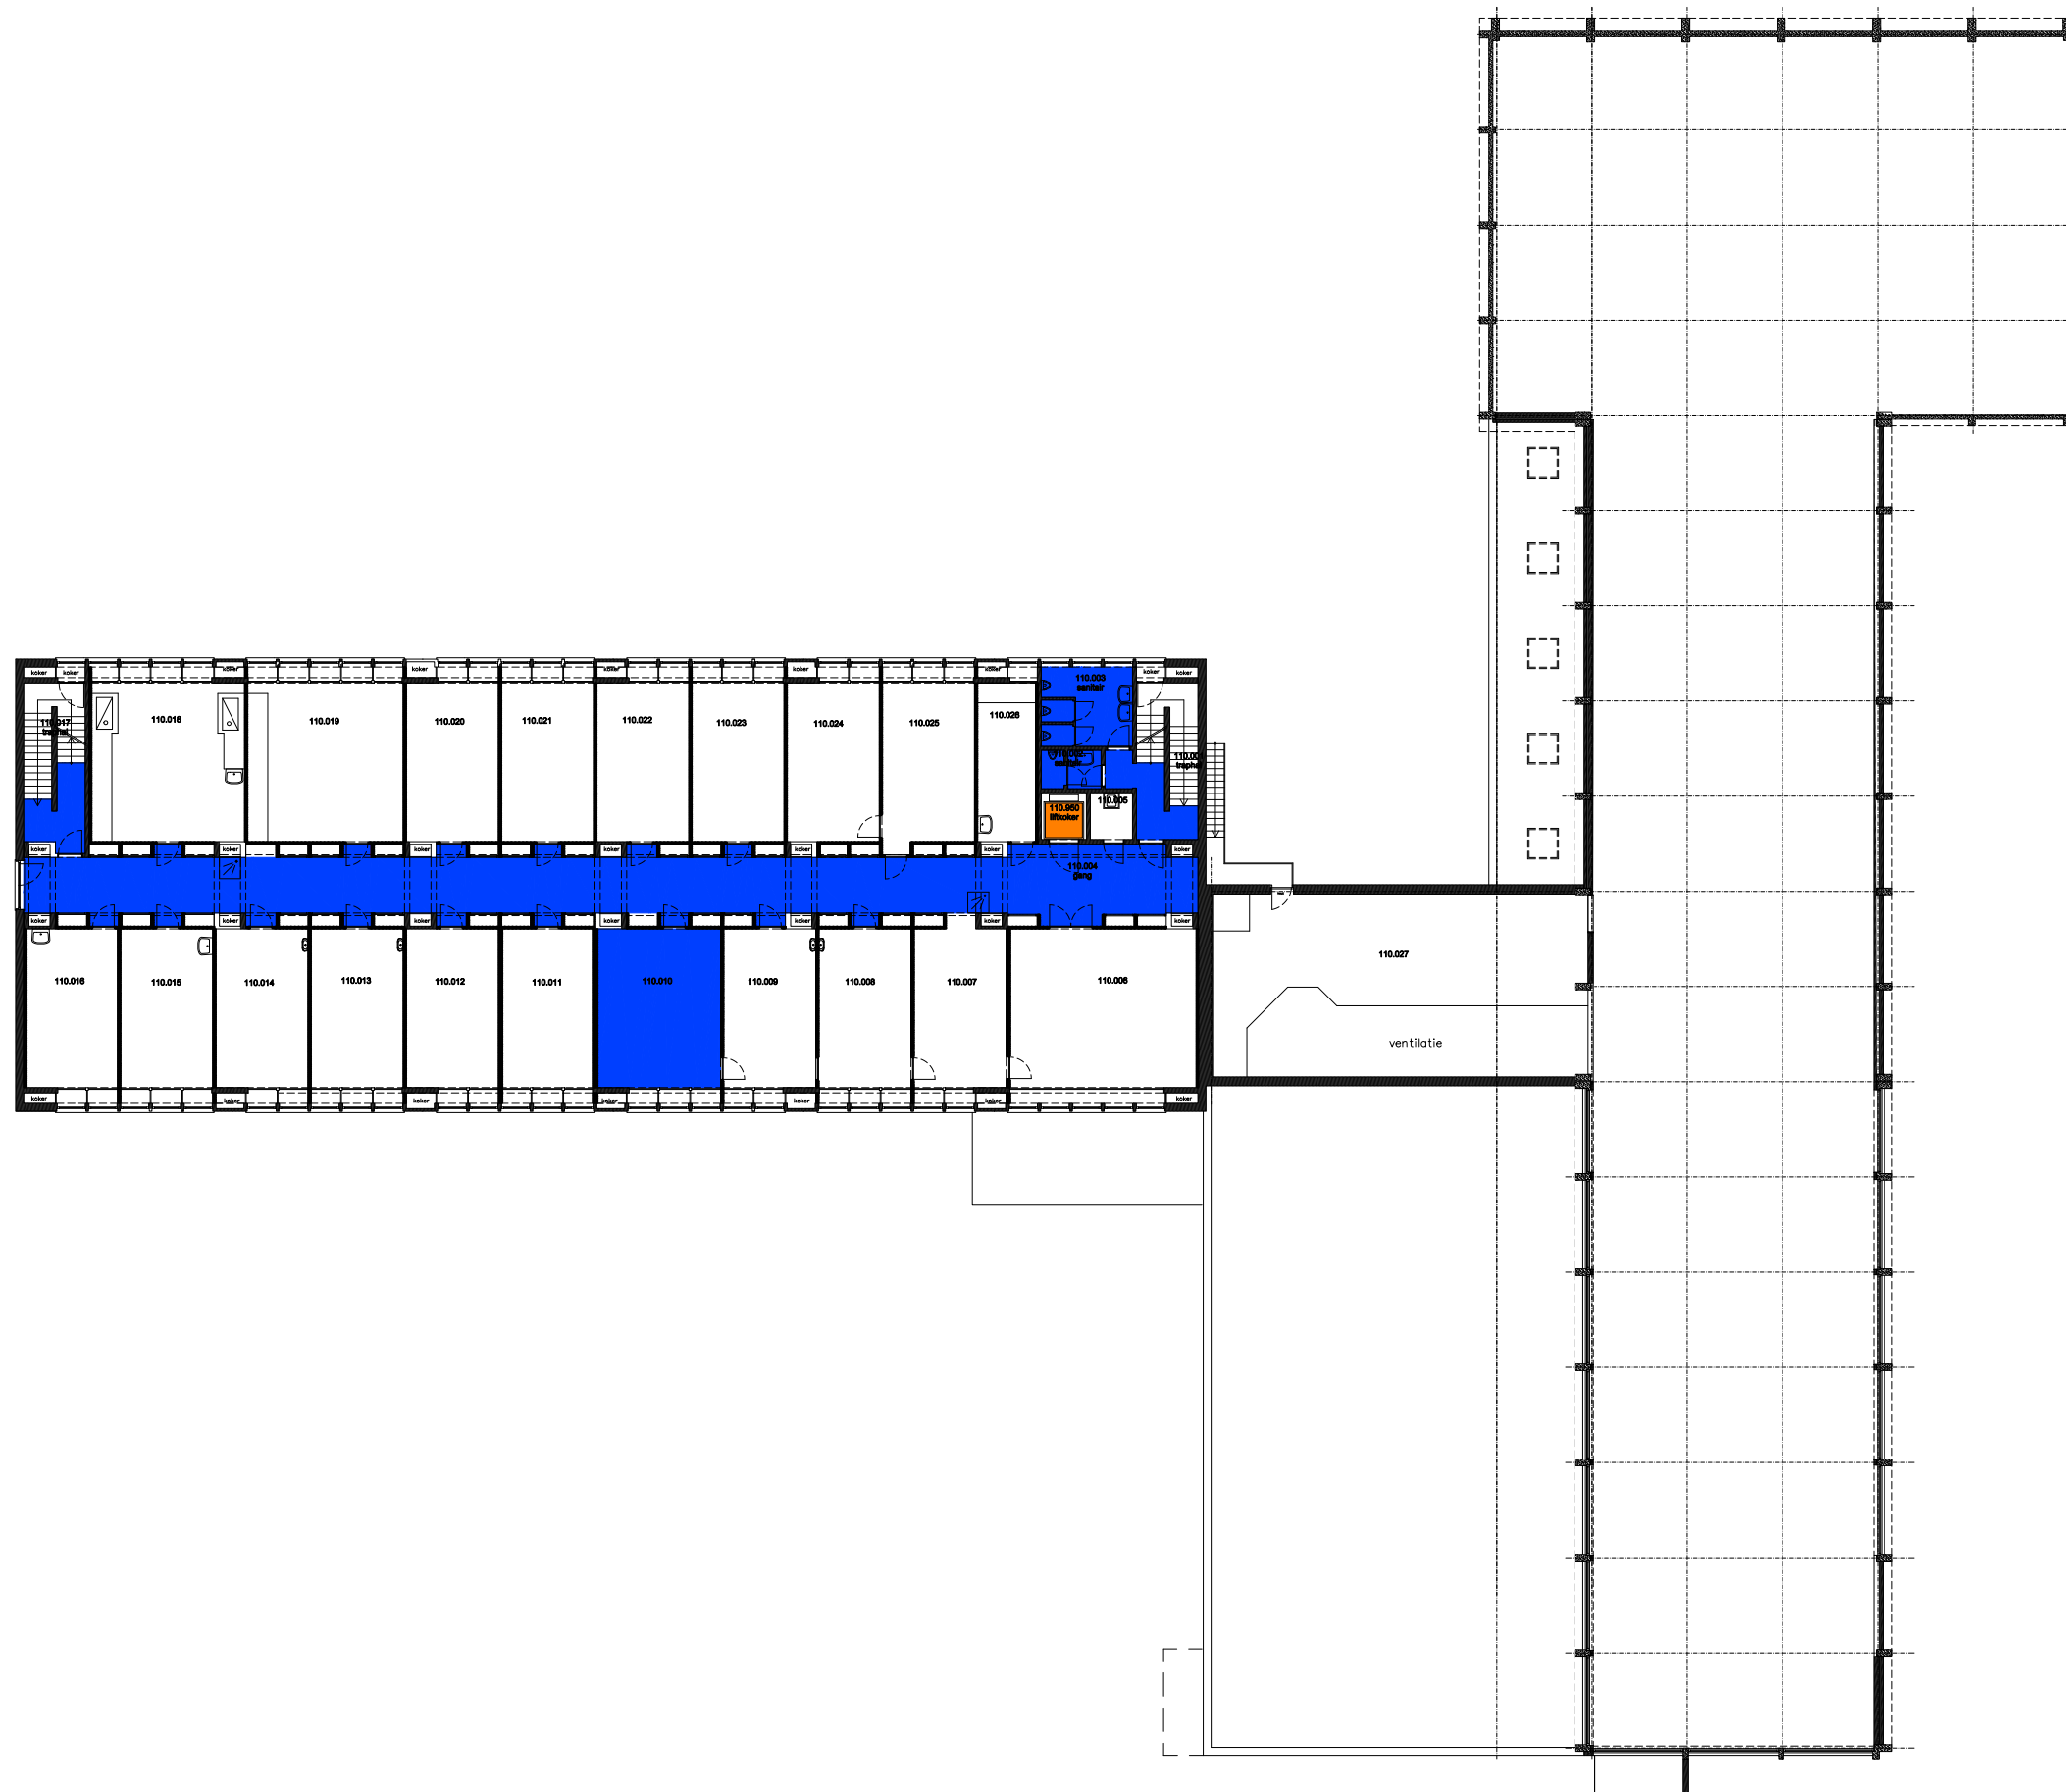

- Niet publiek
- Rolstoeltoegankelijk toilet
- Publieke ruimte, rolstoeltoegankelijk
- Aangewezen route voor rolstoelgebruikers
- Rolstoeltoegankelijke lift
- Publieke ruimte, NIET rolstoeltoegankelijk

06 Regio INW - Campus Proeftuin


F.I. 36.03
N3
Proeftuinstraat 86
9000 GENT







F.I. 36.03.110
Eerste verdieping

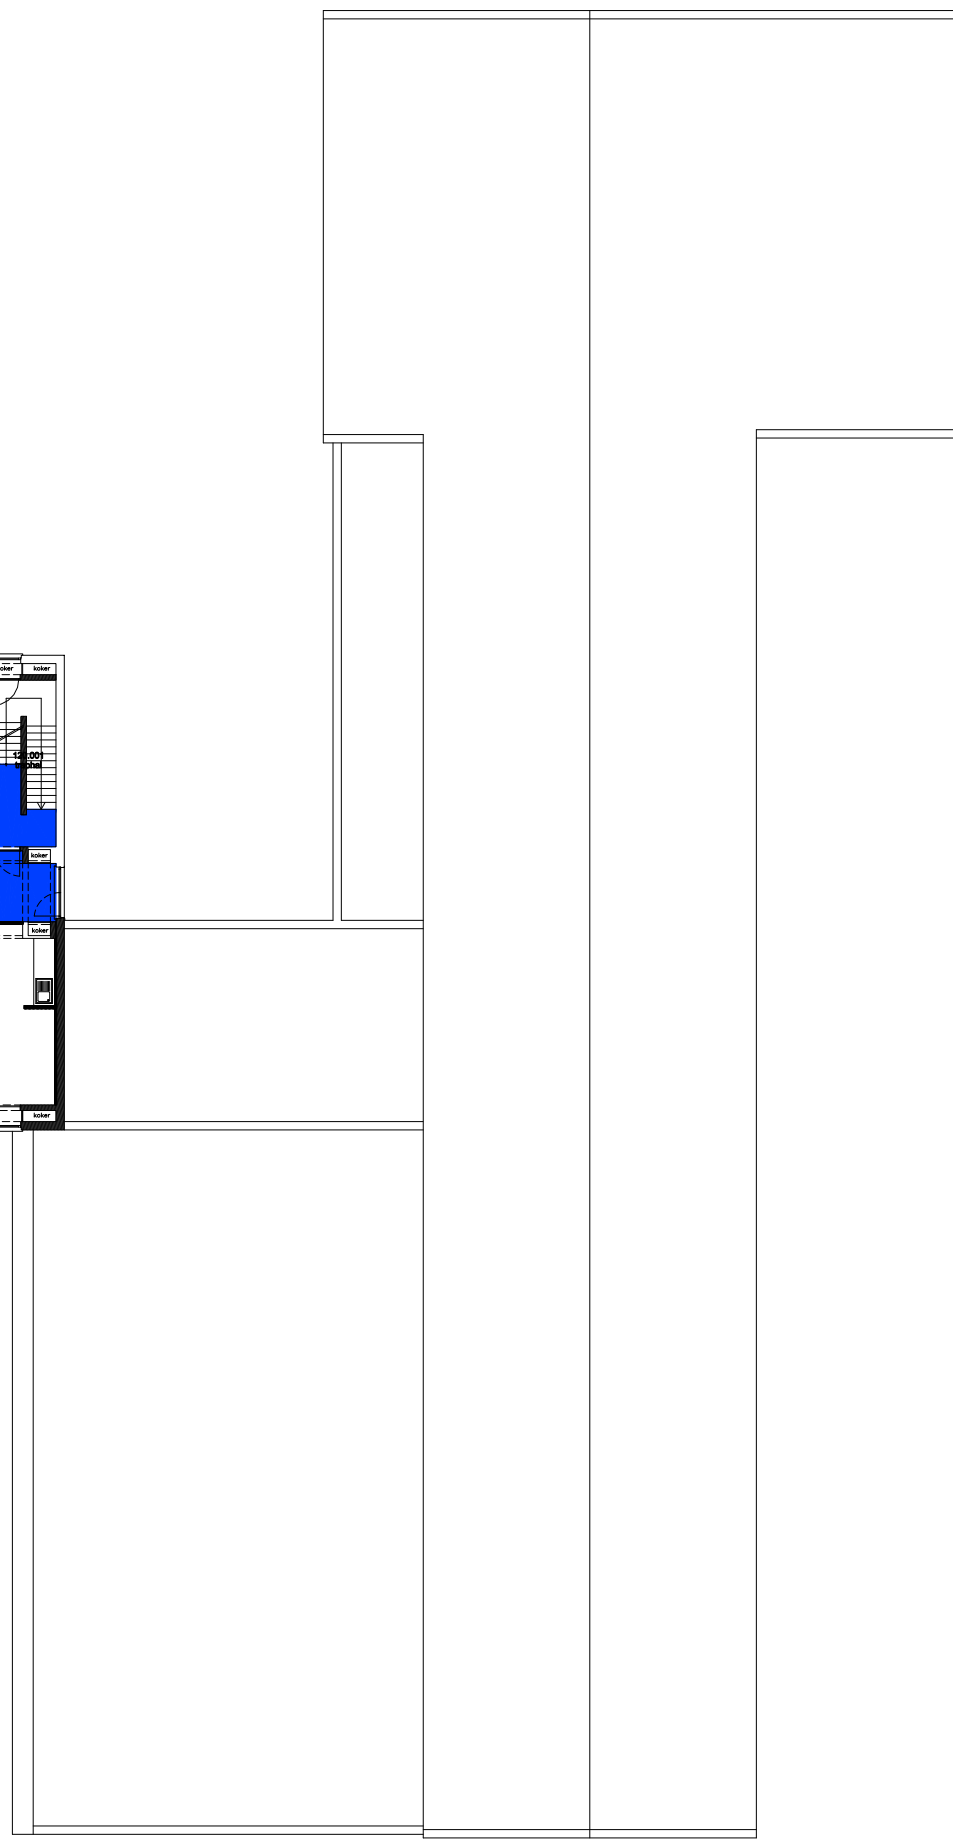
Schaal: 1/xxx

Versie
feb-17





 Niet publiek	 Rolstoeltoegankelijk toilet	 Publieke ruimte, rolstoeltoegankelijk
 Aangewezen route voor rolstoelgebruikers	 Rolstoeltoegankelijke lift	 Publieke ruimte, NIET rolstoeltoegankelijk

06 Regio INW - Campus Proeftuin		 UNIVERSITEIT GENT DIRECTIE GEBOUWEN en FACILITAIR BEHEER
F.I. 36.03 N3 Proeftuinstraat 86 9000 GENT	F.I. 36.03.120 Tweede verdieping Schaal: 1/xxx	
		Versie feb-17