

Niet publiek



Rolstoeltoegankelijk toilet

Publieke ruimte, rolstoeltoegankelijk

Aangewezen route voor rolstoelgebruikers

Rolstoeltoegankelijke lift

Publieke ruimte, NIET rolstoeltoegankelijk

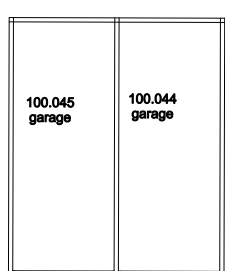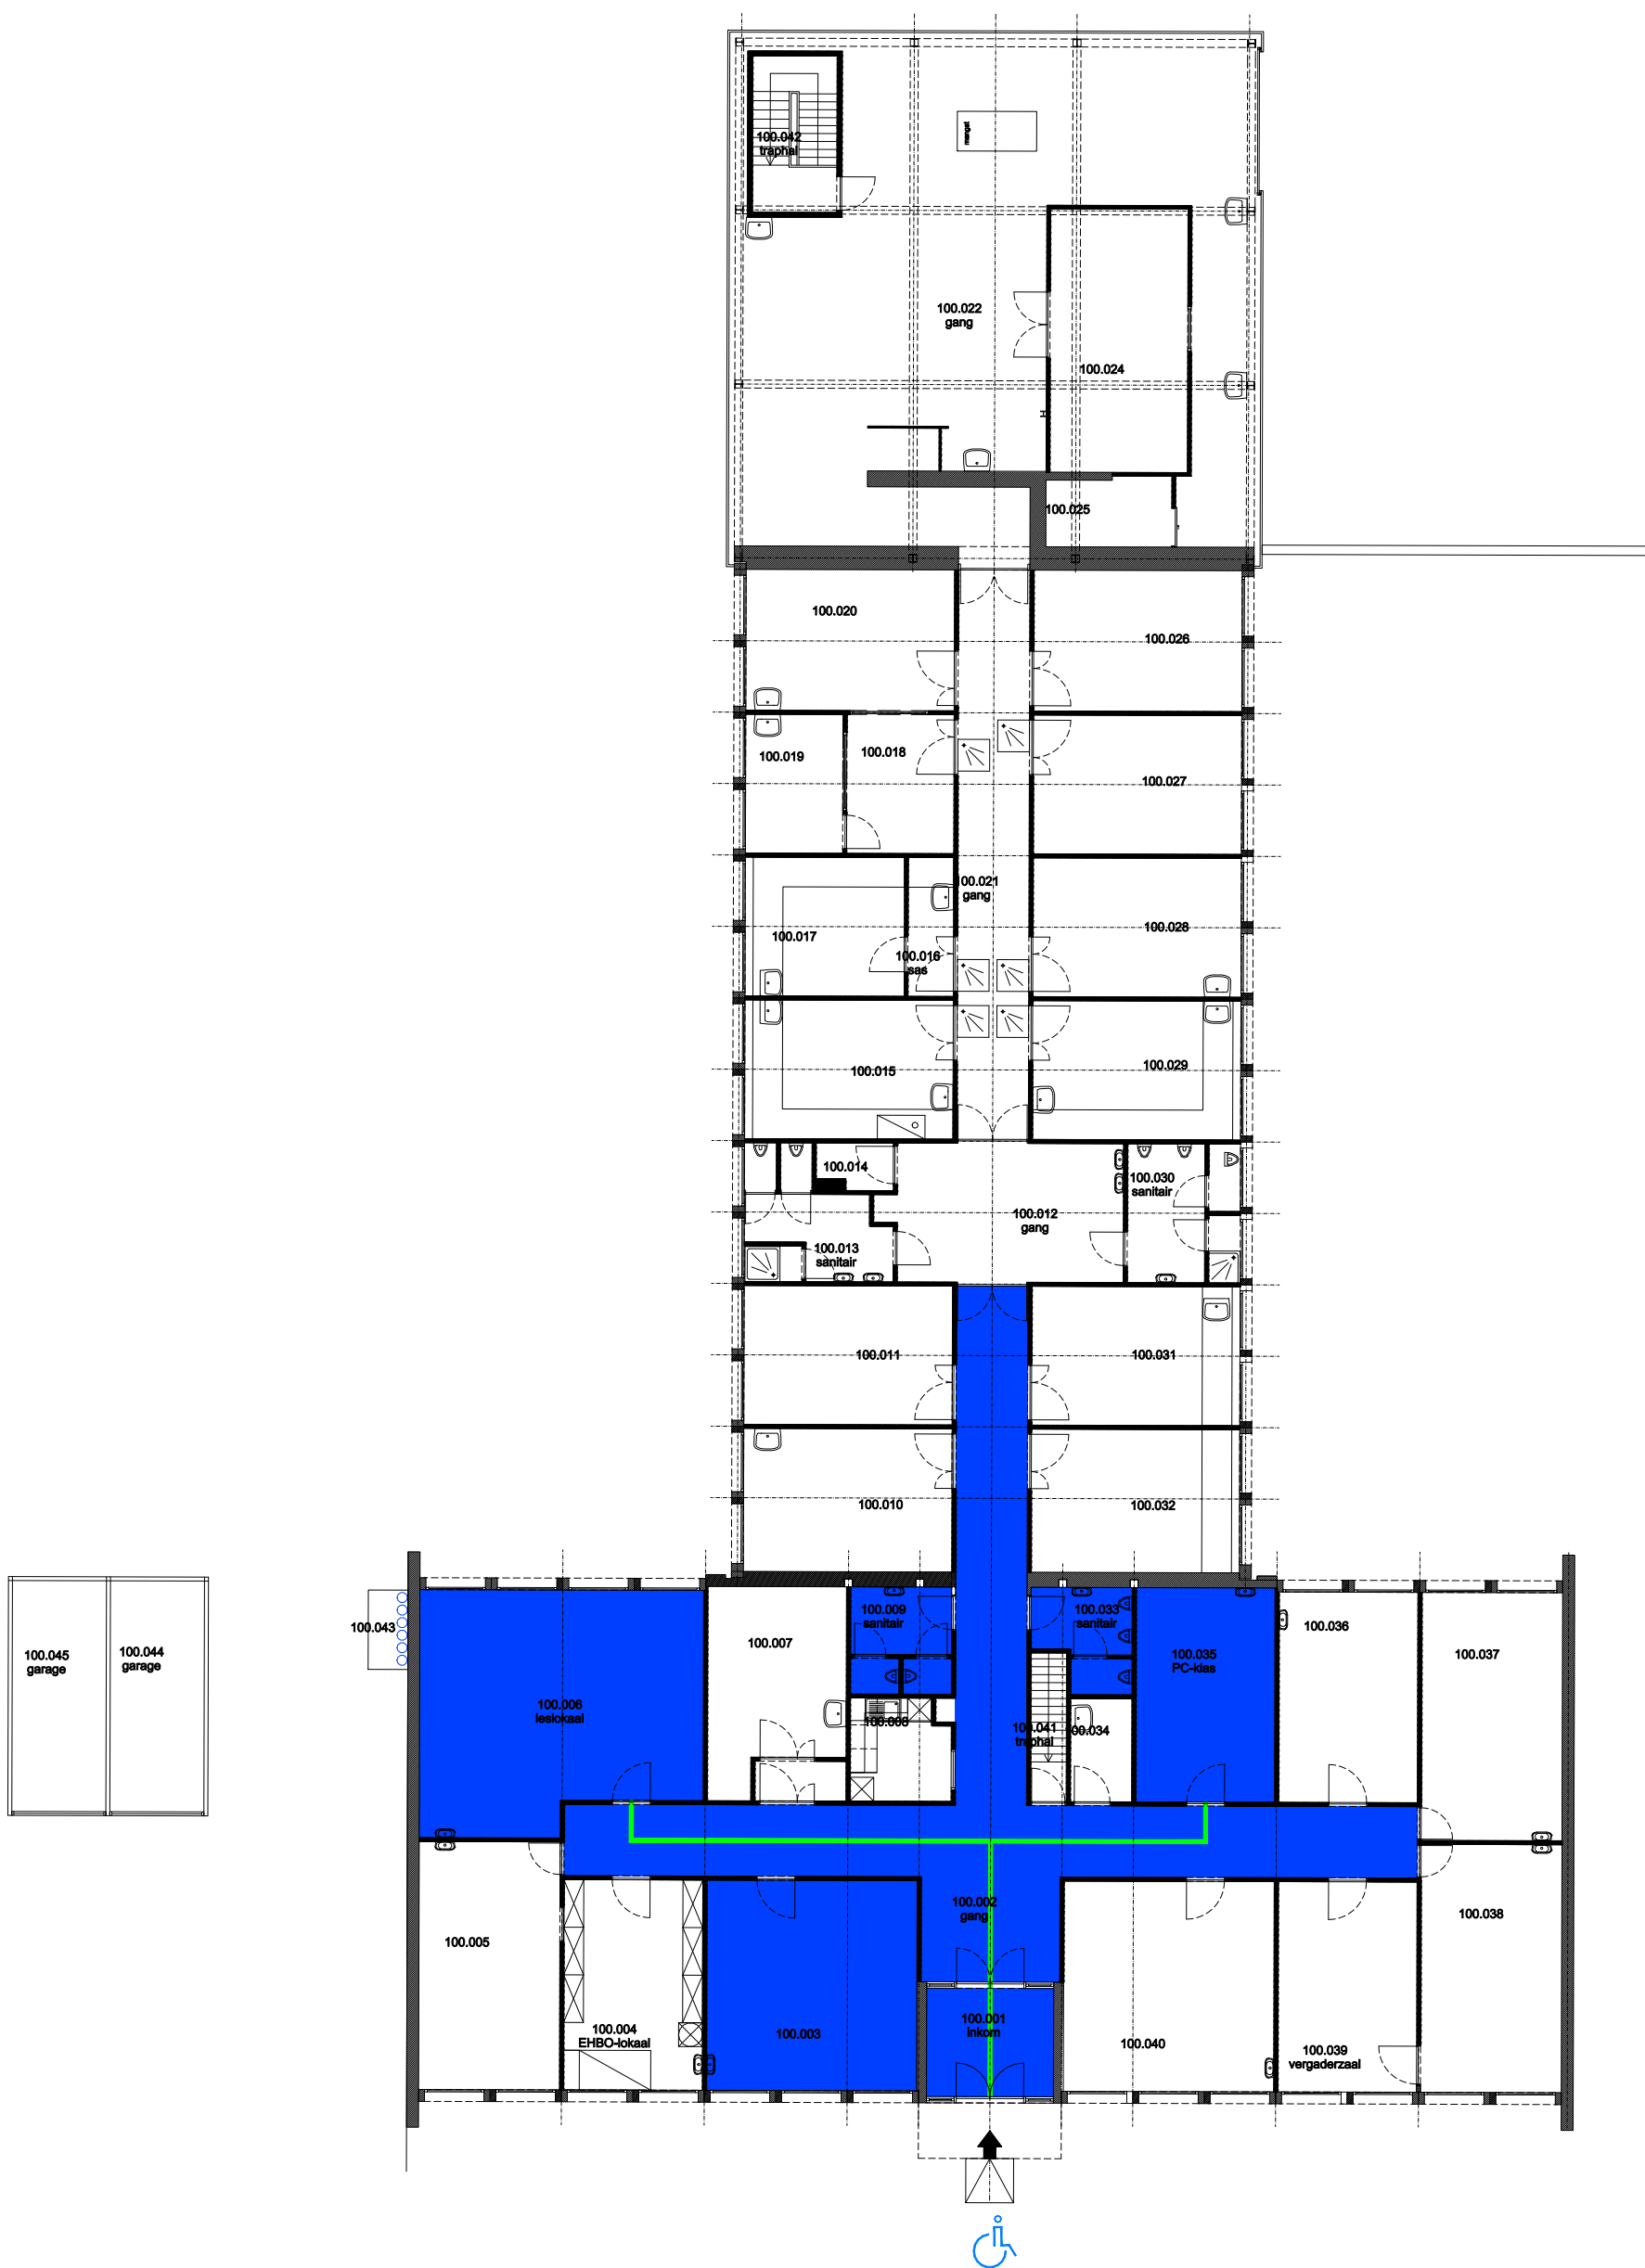

06 Regio INW - Campus Proeftuin

F.I. 36.07
 N7
 Proeftuinstraat 86
 9000 GENT

F.I. 36.07.100
 Gelijkvloerse verdieping

Schaal: 1/xxx

Versie feb-17

