




Kant Krijgslaan

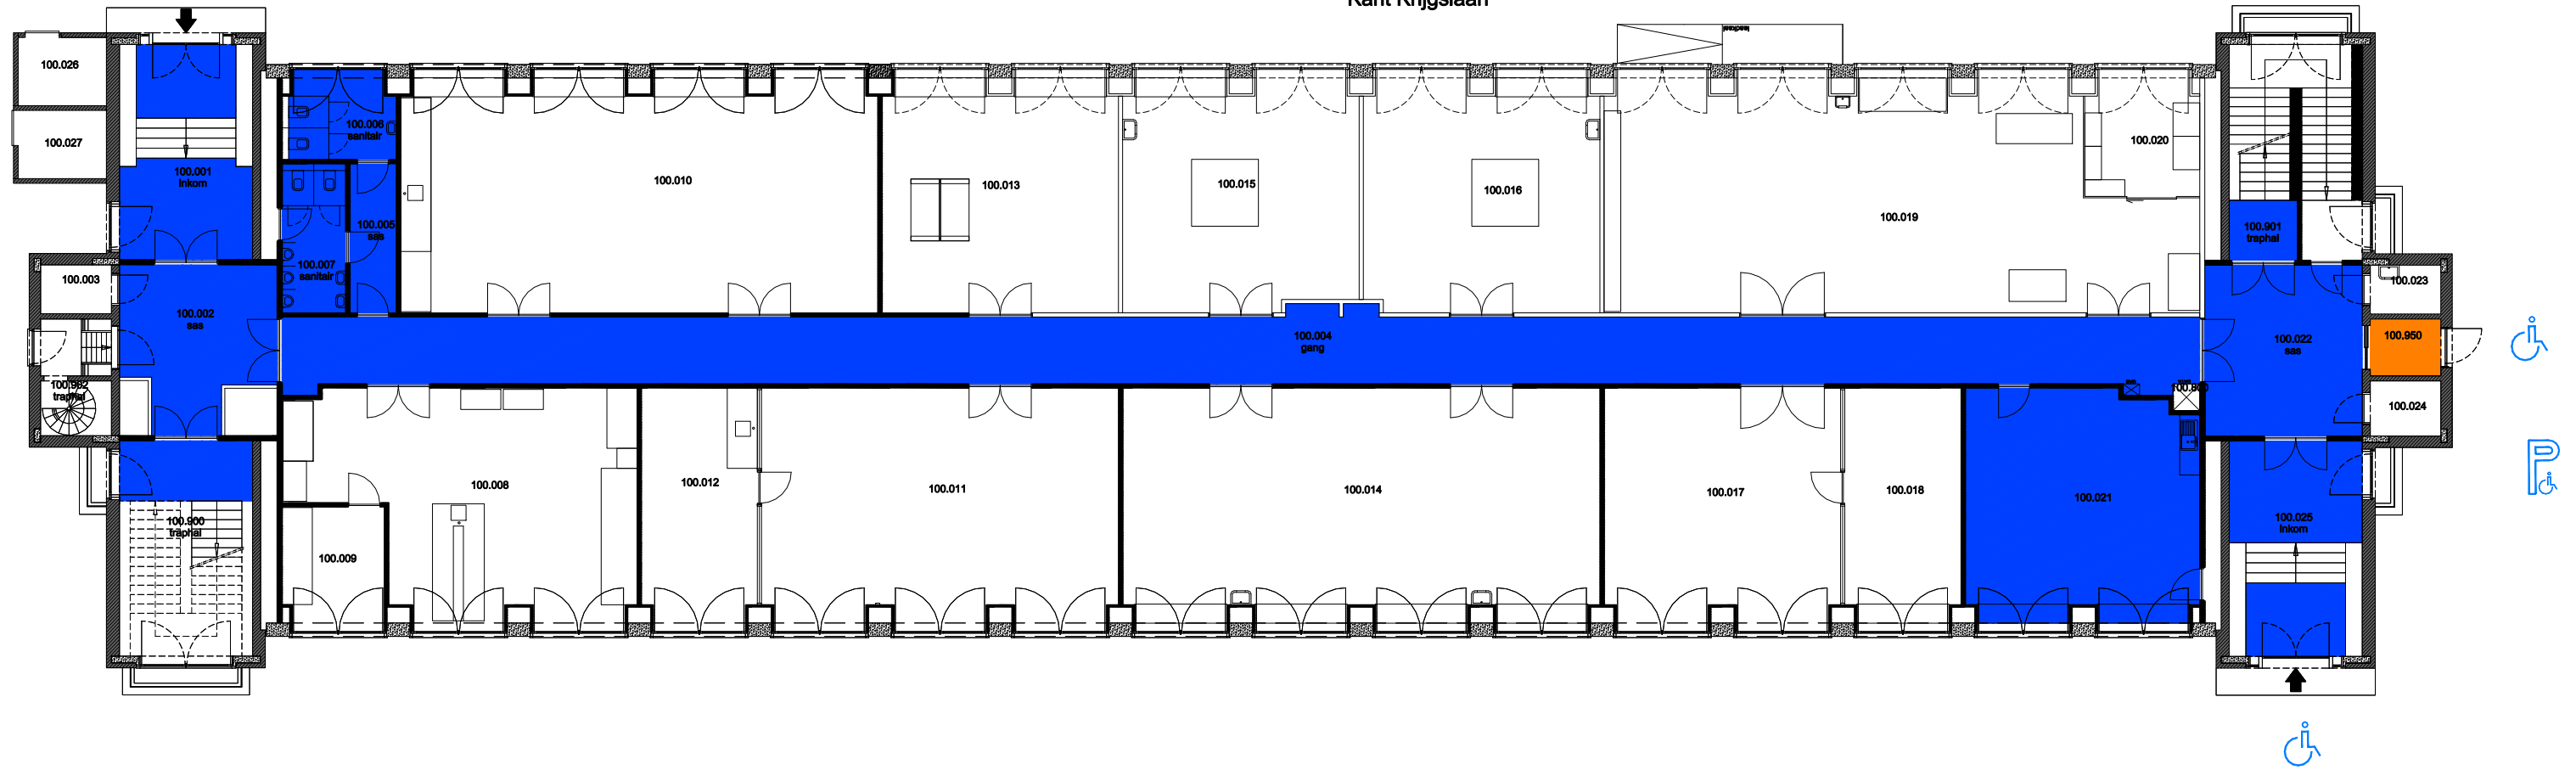

- Niet publiek
- Rolstoeltoegankelijk toilet
- Publieke ruimte, rolstoeltoegankelijk
- Aangewezen route voor rolstoelgebruikers
- Rolstoeltoegankelijke lift
- Publieke ruimte, NIET rolstoeltoegankelijk

08 Regio - Sterre - Campus Sterre

F.I. 40.01
S1
Krijgslaan 281
9000 GENT

F.I. 40.01.100
gelijkvloerse verdieping


Schaal: 1/xxx

Versie
mrt-17



DIRECTIE GEBOUWEN
en FACILITAIR BEHEER

KANT KRIJGSLAAN

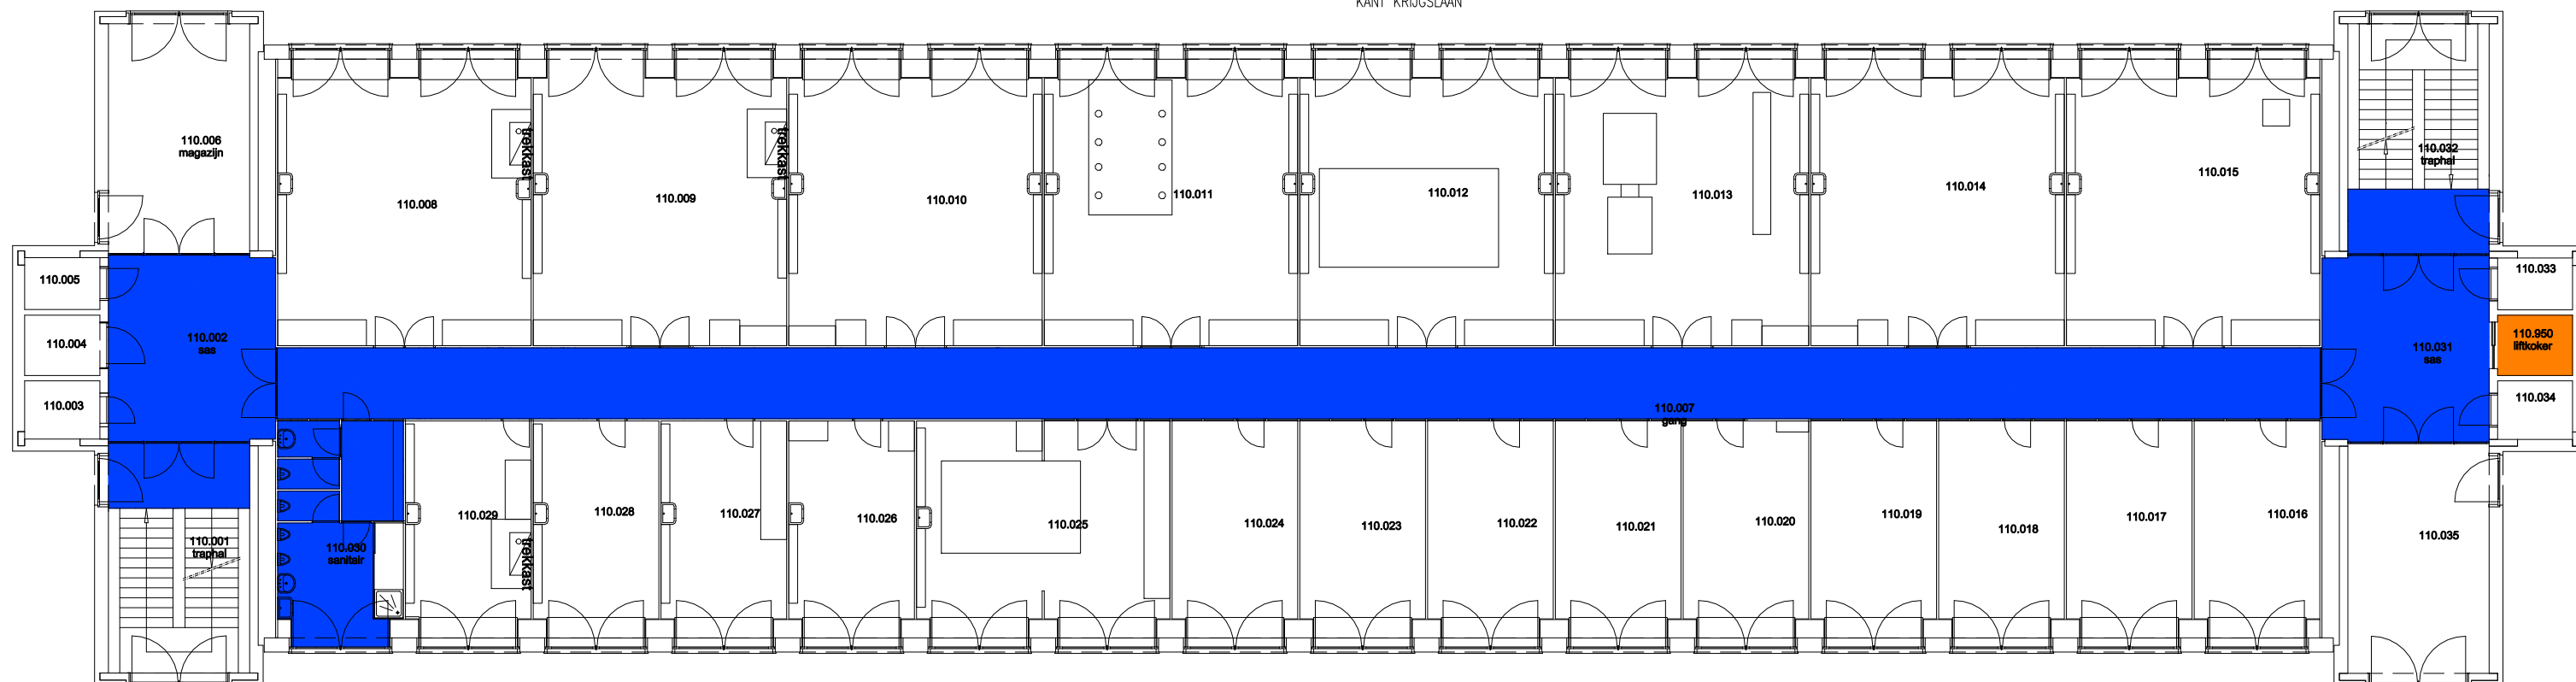

- Niet publiek
- Rolstoeltoegankelijk toilet
- Publieke ruimte, rolstoeltoegankelijk
- Aangewezen route voor rolstoelgebruikers
- Rolstoeltoegankelijke lift
- Publieke ruimte, NIET rolstoeltoegankelijk

08 Regio - Sterre - Campus Sterre

F.I. 40.01
S1
Krijgslaan 281
9000 GENT

F.I. 40.01.110
eerste verdieping


Schaal: 1/xxx

Versie
mrt-17




**UNIVERSITEIT
GENT**


DIRECTIE GEBOUWEN
en FACILITAIR BEHEER

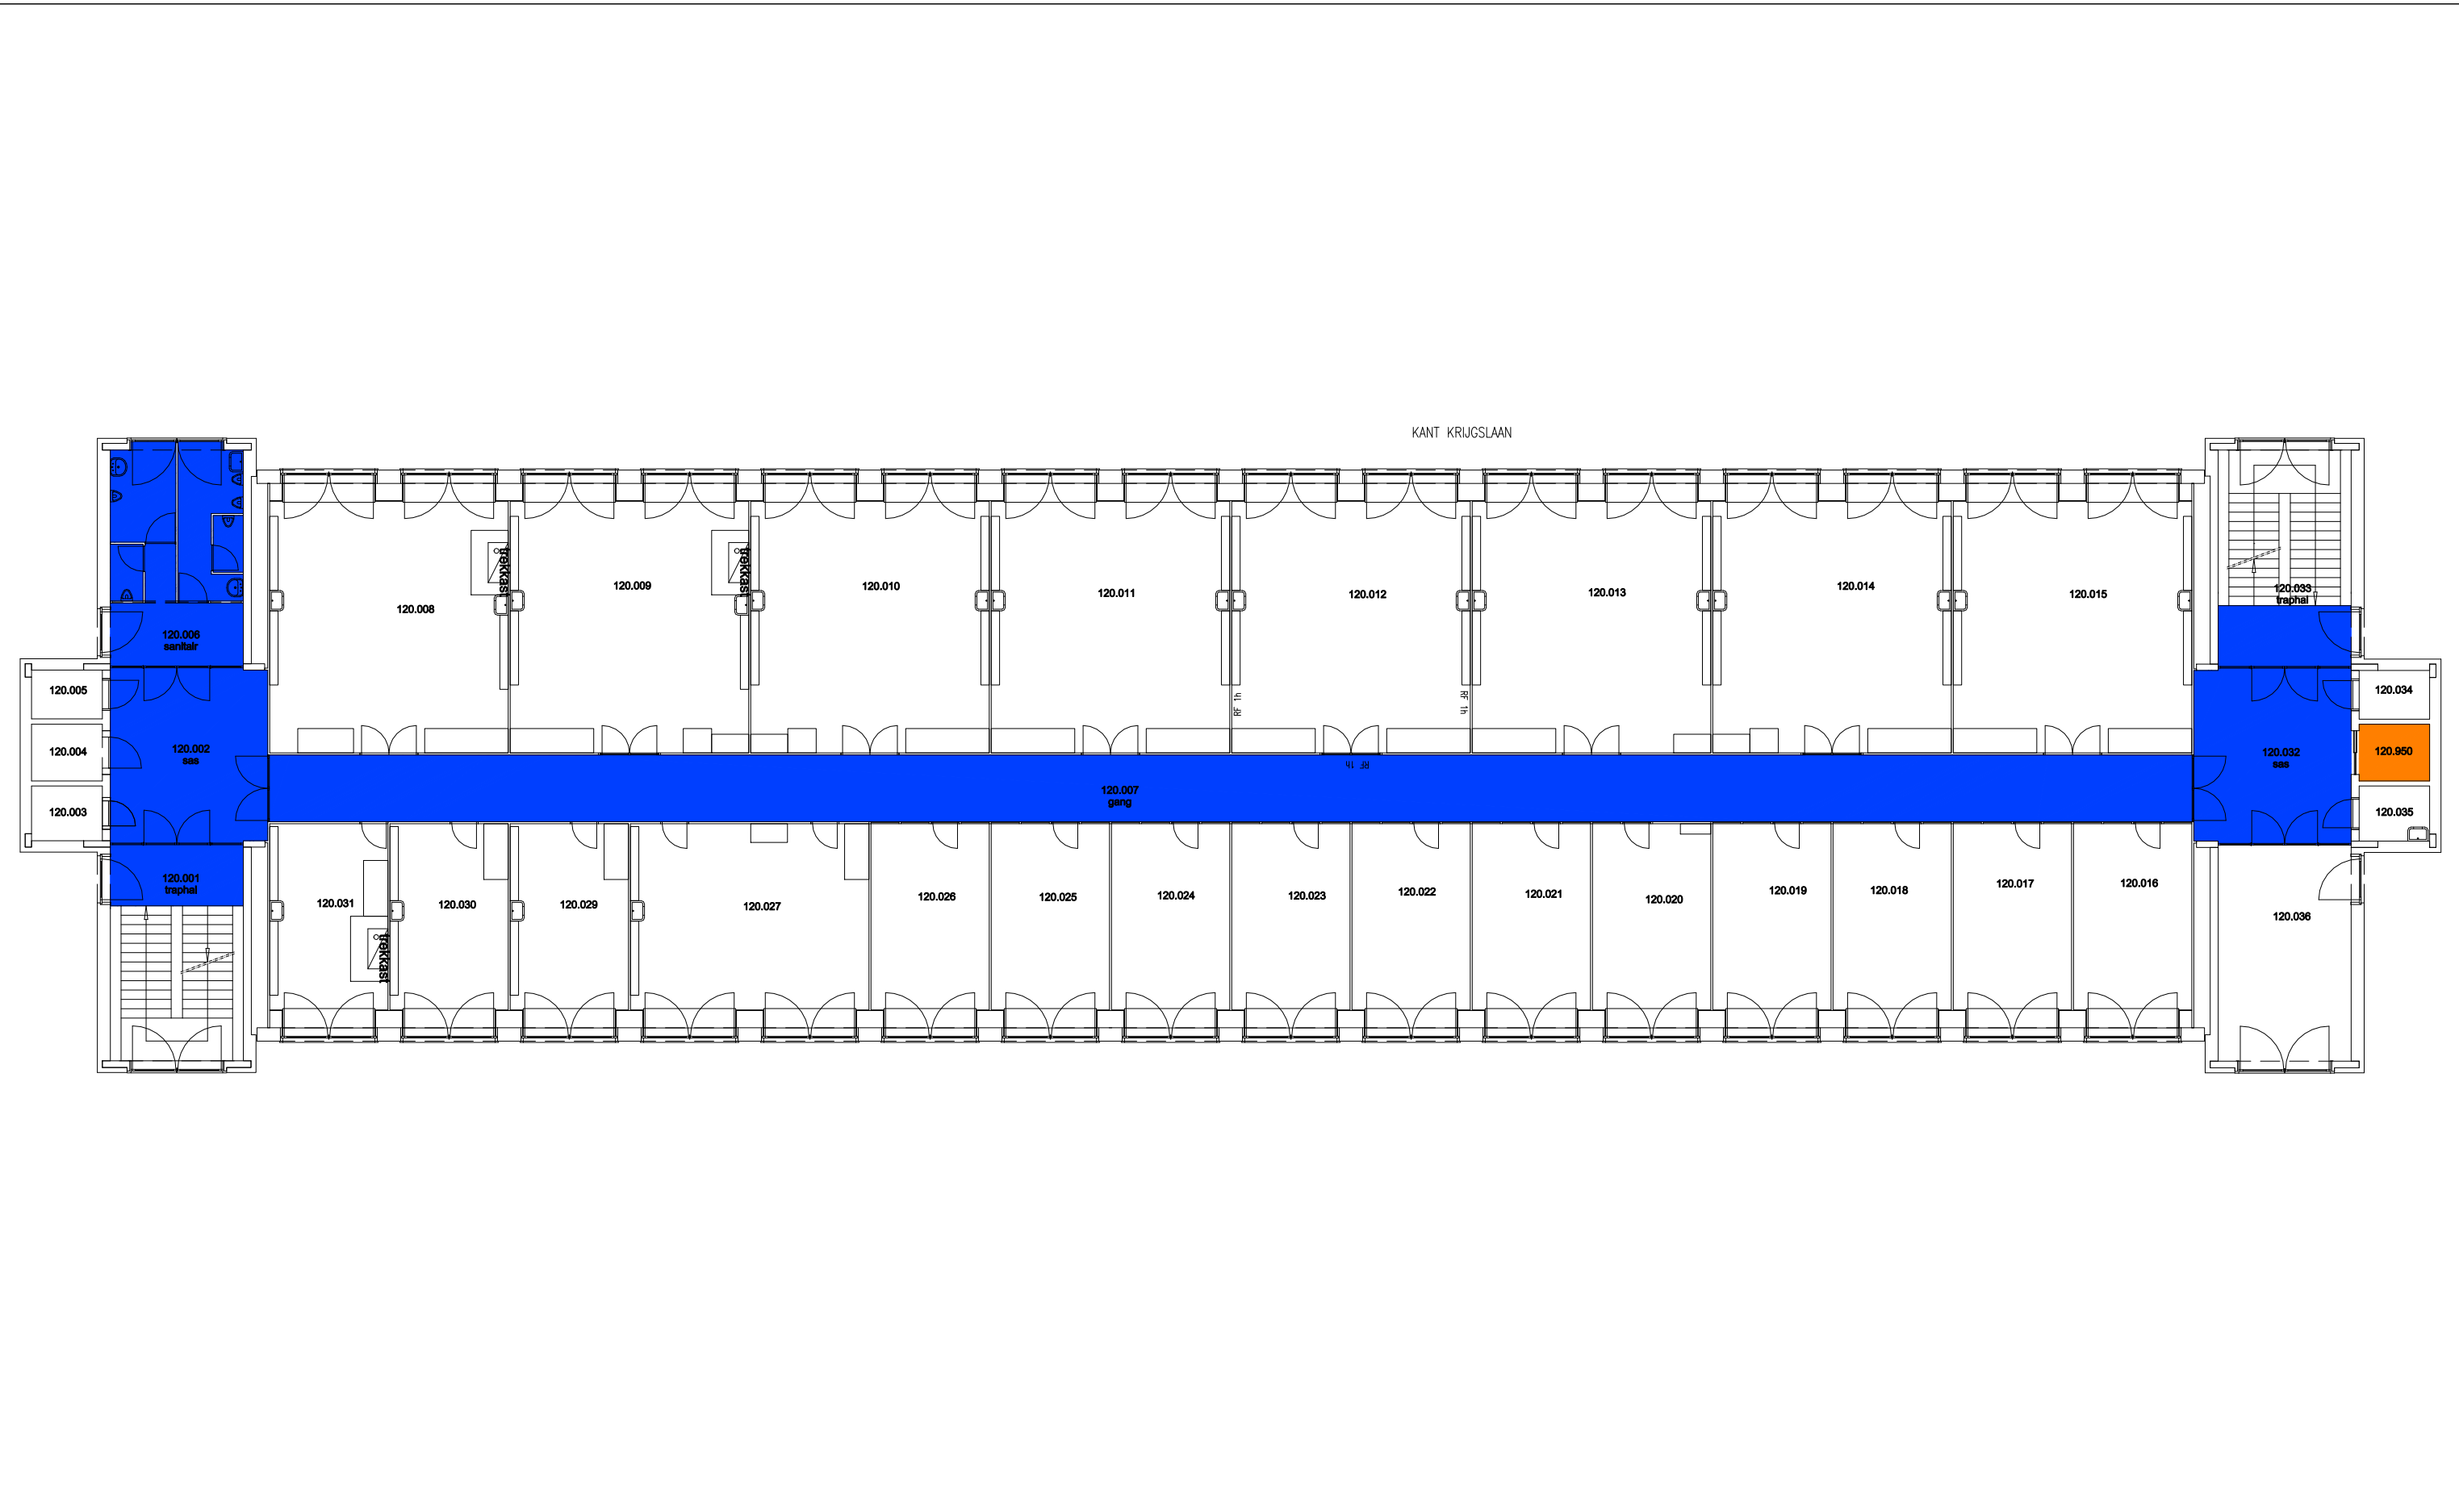

 Niet publiek	 Rolstoeltoegankelijk toilet	 Publieke ruimte, rolstoeltoegankelijk
 Aangewezen route voor rolstoelgebruikers	 Rolstoeltoegankelijke lift	 Publieke ruimte, NIET rolstoeltoegankelijk

08 Regio - Sterre - Campus Sterre		 UNIVERSITEIT GENT
F.I. 40.01 S1 Krijgslaan 281 9000 GENT	F.I. 40.01.120 tweede verdieping	
Schaal: 1/xxx	Versie mrt-17	DIRECTIE GEBOUWEN en FACILITAIR BEHEER

Kant Krijgslaan

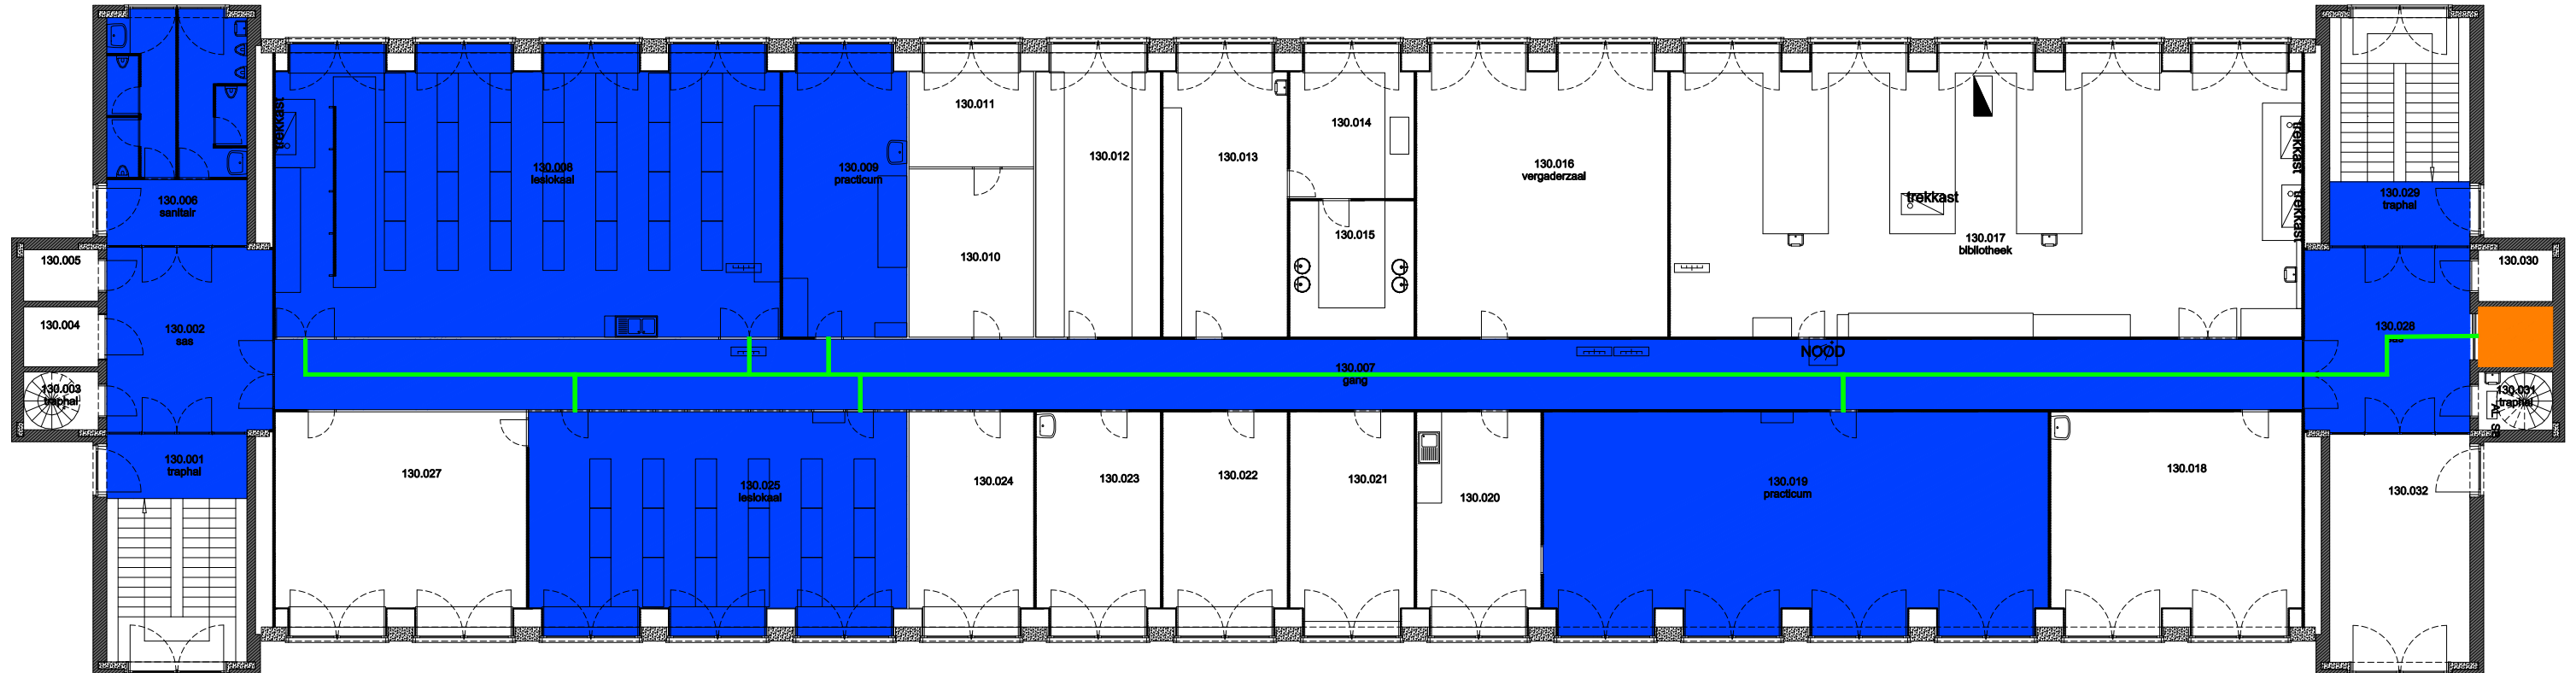

Niet publiek	Rolstoeltoegankelijk toilet	Publieke ruimte, rolstoeltoegankelijk
Aangewezen route voor rolstoelgebruikers	Rolstoeltoegankelijke lift	Publieke ruimte, NIET rolstoeltoegankelijk

08 Regio - Sterre - Campus Sterre		
F.I. 40.01 S1 Krijgslaan 281 9000 GENT	F.I. 40.01.130 derde verdieping	
Schaal: 1/xxx	Versie mrt-17	DIRECTIE GEBOUWEN en FACILITAIR BEHEER