







 Niet publiek	 Rolstoeltoegankelijk toilet	 Publieke ruimte, rolstoeltoegankelijk
 Aangewezen route voor rolstoelgebruikers	 Rolstoeltoegankelijke lift	 Publieke ruimte, NIET rolstoeltoegankelijk

08 Regio - Sterre - Campus Sterre		 UNIVERSITEIT GENT
40.13 S13 - Home B. De Vrieze Krijgslaan 281 9000 GENT	F.I. 40.13.100 gelijkvloerse verdieping	
Schaal: 1/xxx	Versie mrt-17	DIRECTIE GEBOUWEN en FACILITAIR BEHEER



- Niet publiek
- Rolstoeltoegankelijk toilet
- Publieke ruimte, rolstoeltoegankelijk
- Aangewezen route voor rolstoelgebruikers
- Rolstoeltoegankelijke lift
- Publieke ruimte, NIET rolstoeltoegankelijk

08 Regio - Sterre - Campus Sterre

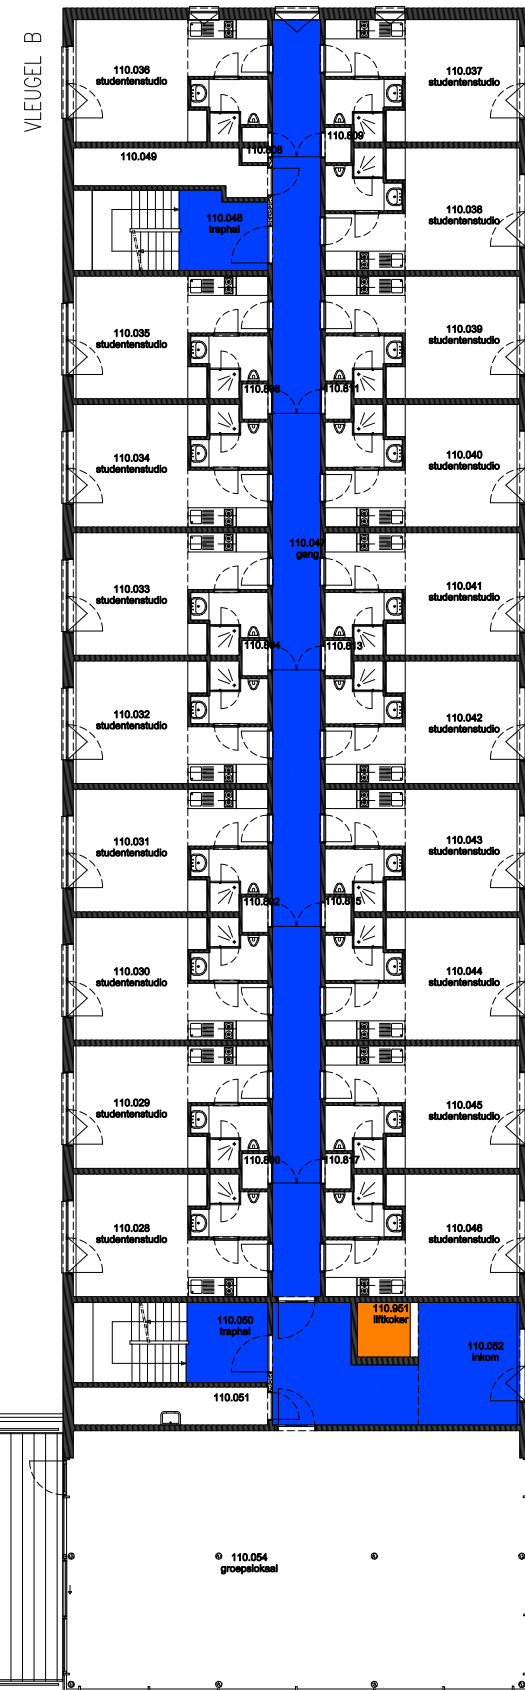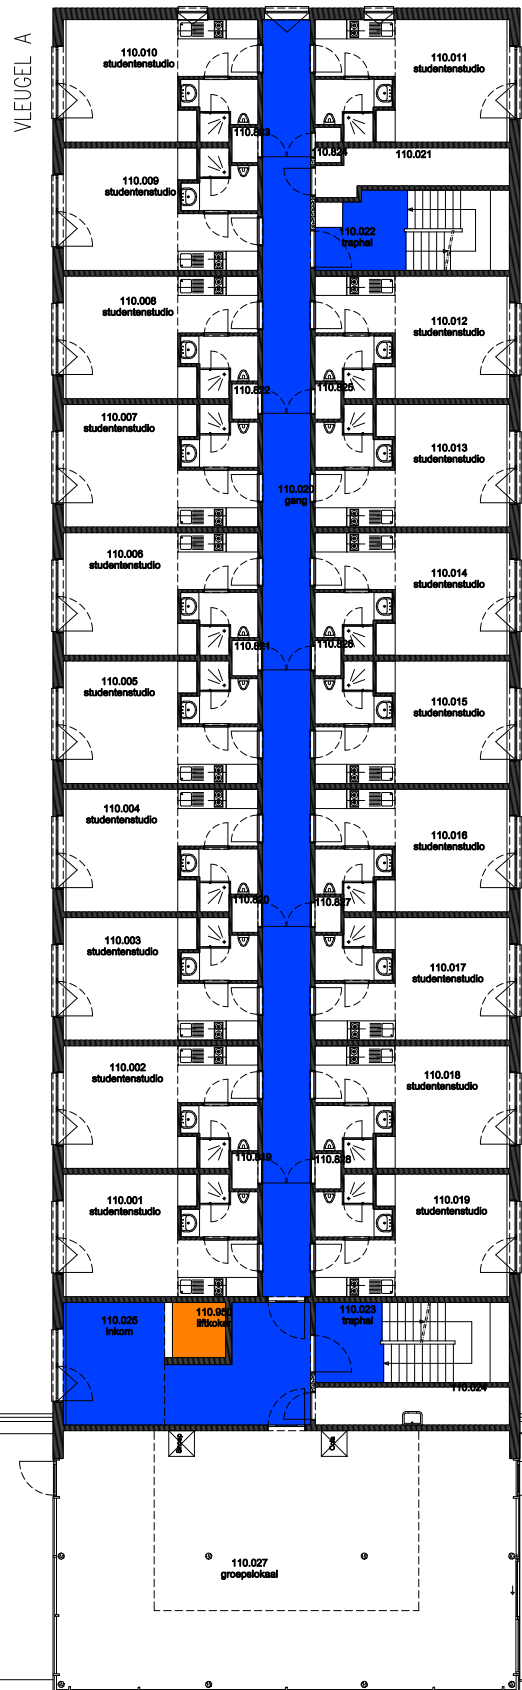40.13
 S13 - Home B. De Vrieze
 Krijgslaan 281
 9000 GENT


F.I. 40.13.110
 eerste verdieping

Schaal: 1/xxx


Versie
 mrt-17



VLEUGEL A

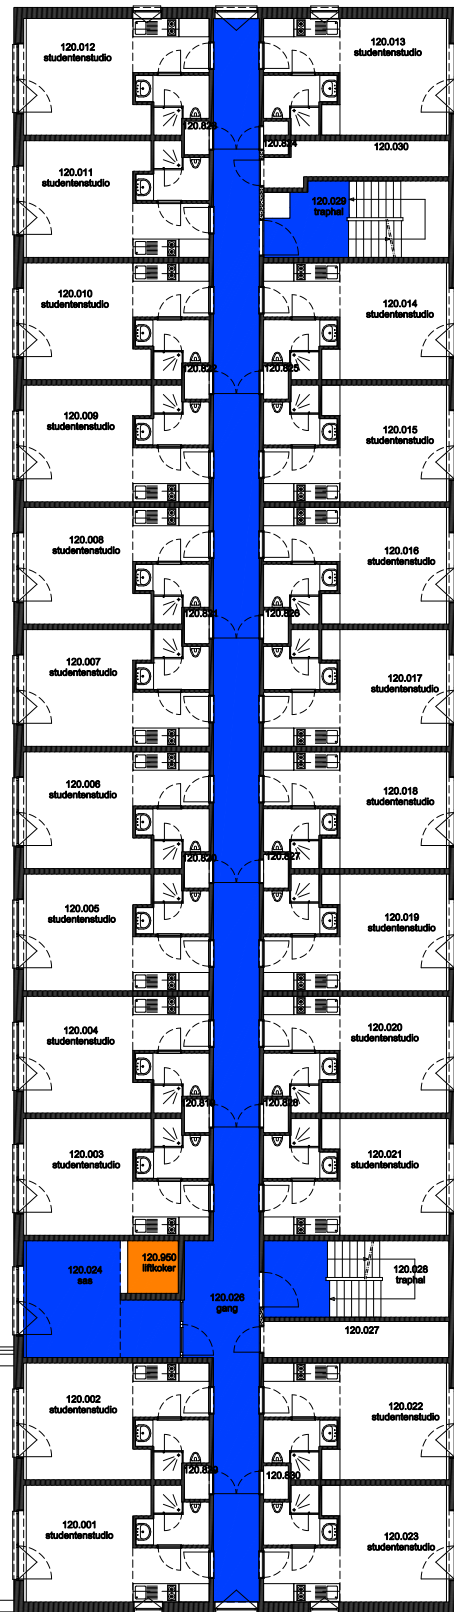

VLEUGEL B

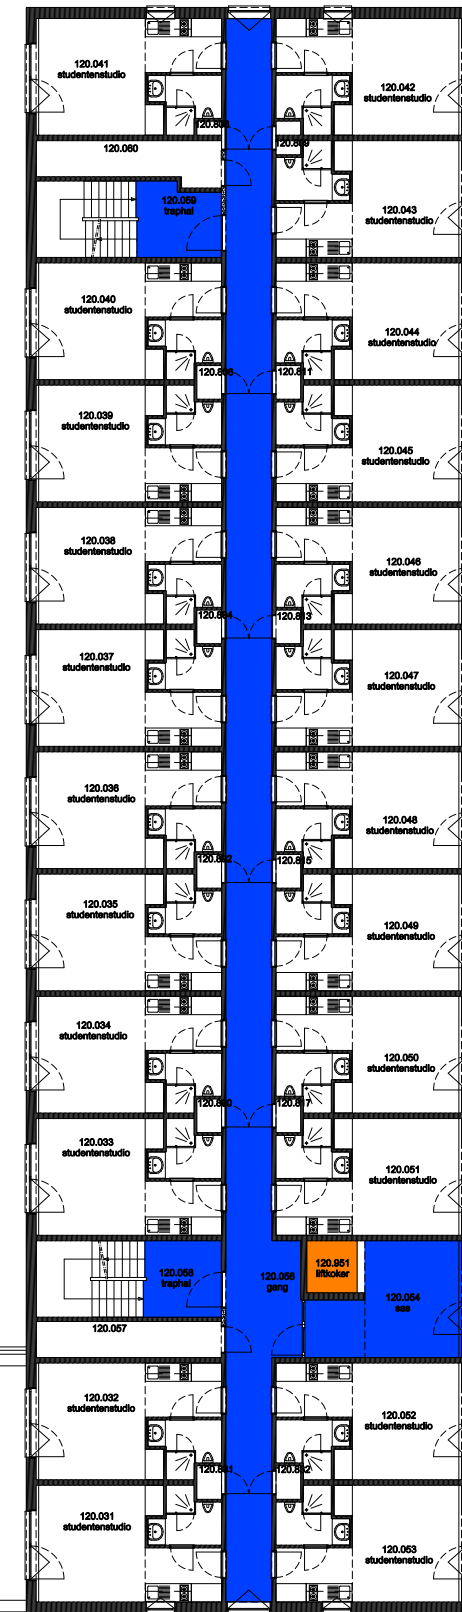

Niet publiek	Rolstoeltoegankelijk toilet	Publieke ruimte, rolstoeltoegankelijk
Aangewezen route voor rolstoelgebruikers	Rolstoeltoegankelijke lift	Publieke ruimte, NIET rolstoeltoegankelijk

08 Regio - Sterre - Campus Sterre


40.13
S13 - Home B. De Vrieze
Krijgslaan 281
9000 GENT

F.I. 40.13.120
tweede verdieping


Schaal: 1/xxx

Versie
mrt-17



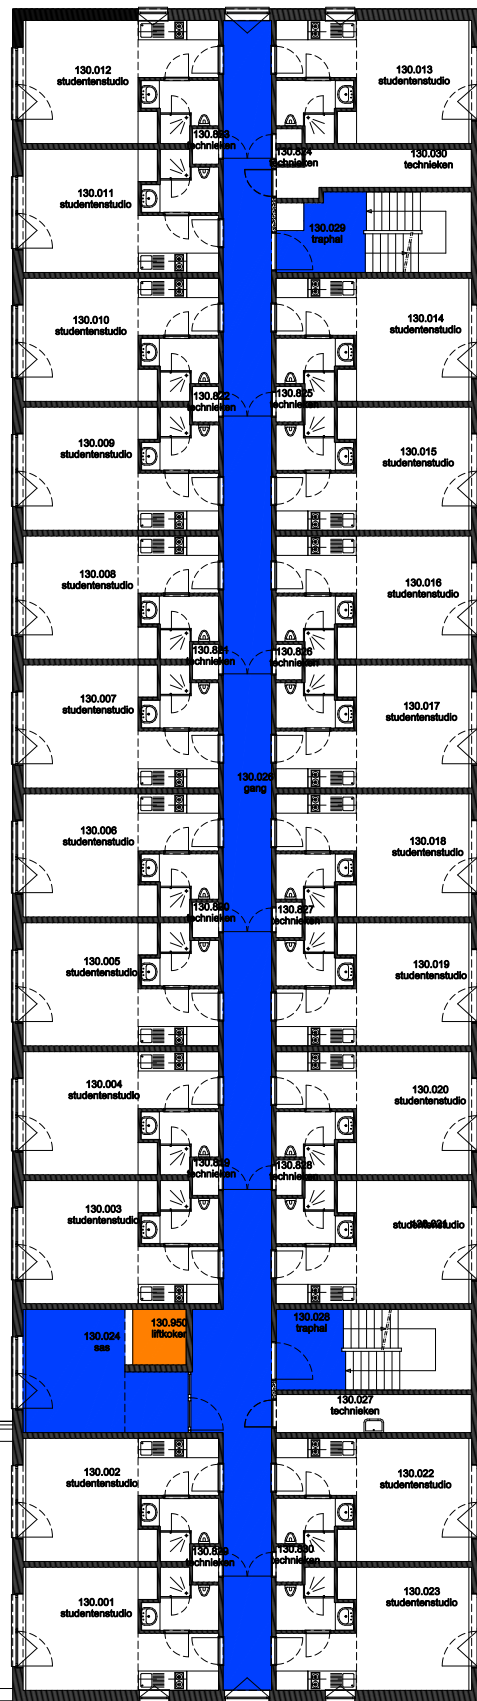

VLEUGEL A

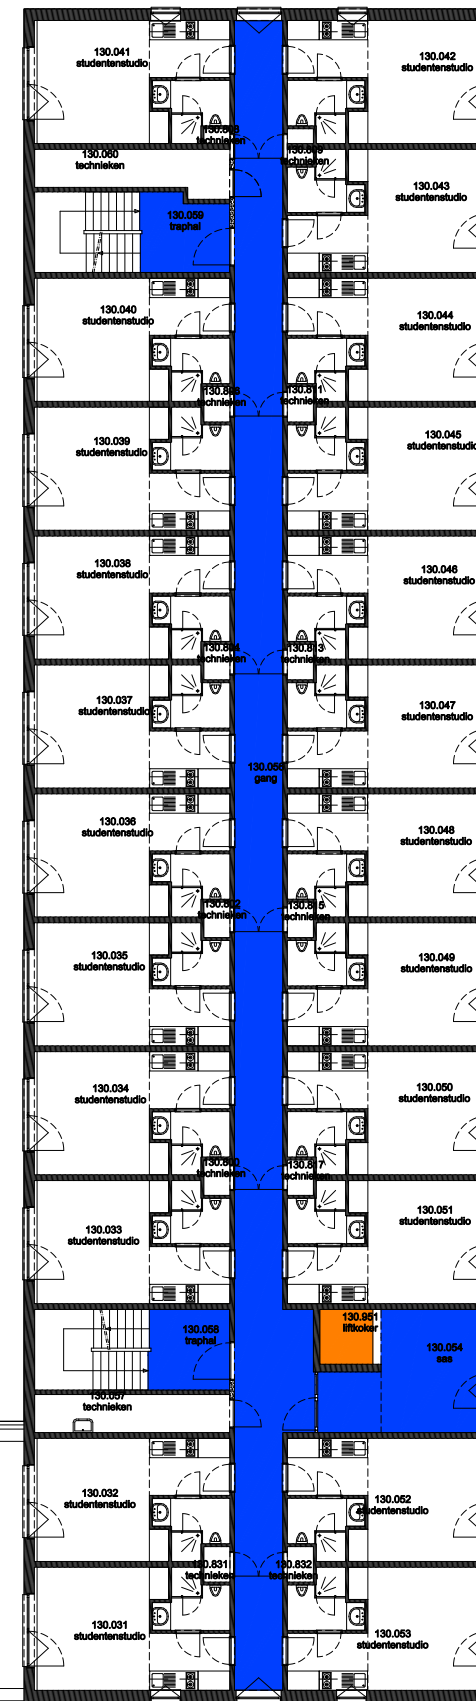

VLEUGEL B

- Niet publiek
- Rolstoeltoegankelijk toilet
- Publieke ruimte, rolstoeltoegankelijk
- Aangewezen route voor rolstoelgebruikers
- Rolstoeltoegankelijke lift
- Publieke ruimte, NIET rolstoeltoegankelijk

08 Regio - Sterre - Campus Sterre



40.13
S13 - Home B. De Vrieze
Krijgslaan 281
9000 GENT

F.I. 40.13.130
derde verdieping

Schaal: 1/xxx

Versie
mt-17



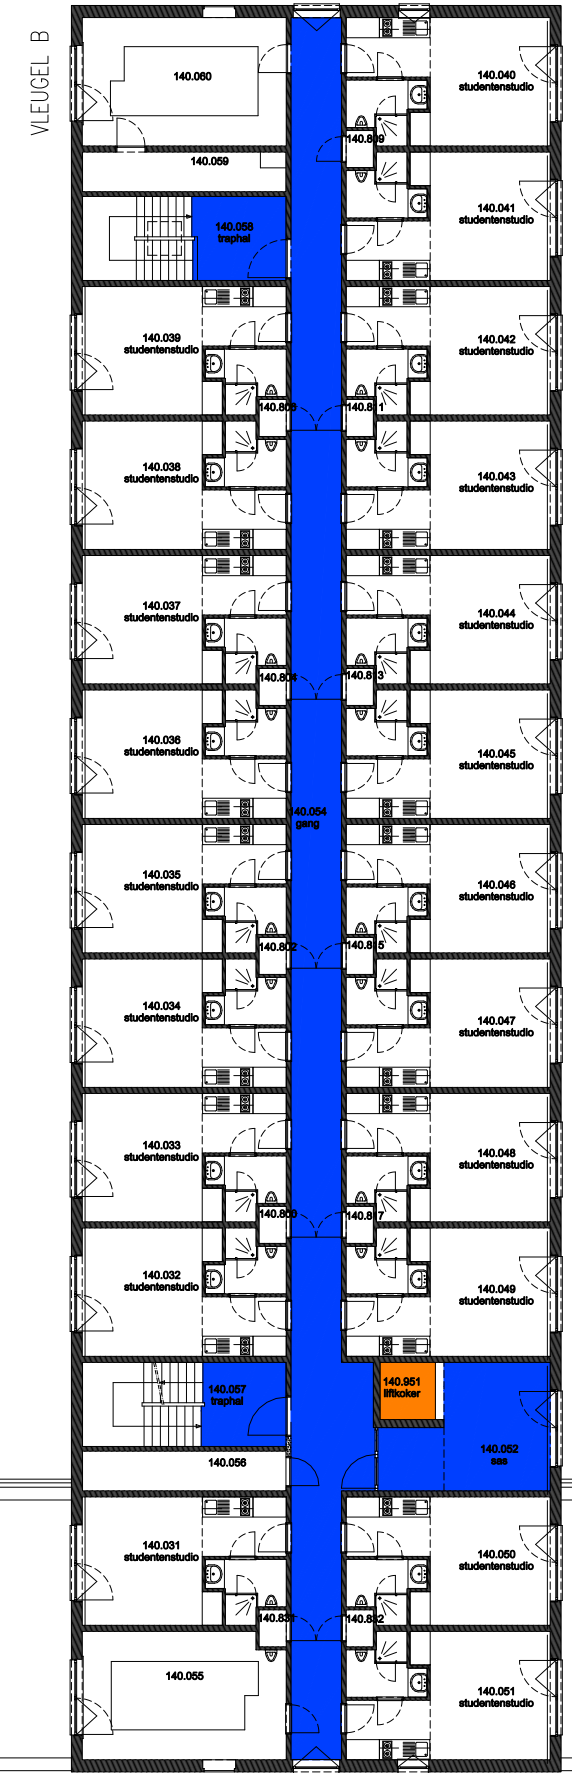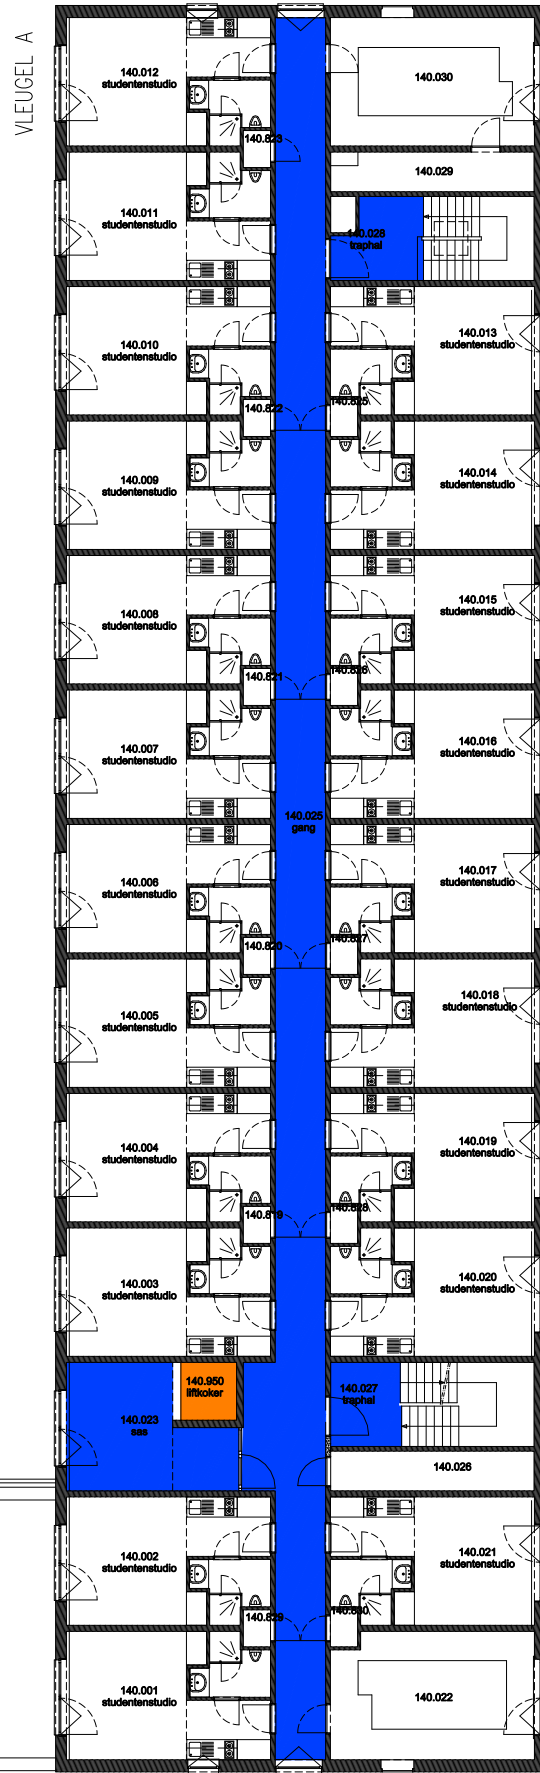

Niet publiek	Rolstoeltoegankelijk toilet	Publieke ruimte, rolstoeltoegankelijk
Aangewezen route voor rolstoelgebruikers	Rolstoeltoegankelijke lift	Publieke ruimte, NIET rolstoeltoegankelijk

08 Regio - Sterre - Campus Sterre

40.13
S13 - Home B. De Vrieze
Krijgslaan 281
9000 GENT

F.I. 40.13.140
vierde verdieping

Schaal: 1/xxx

Versie mrt-17

UNIVERSITEIT GENT
DIRECTIE GEBOUWEN en FACILITAIR BEHEER