
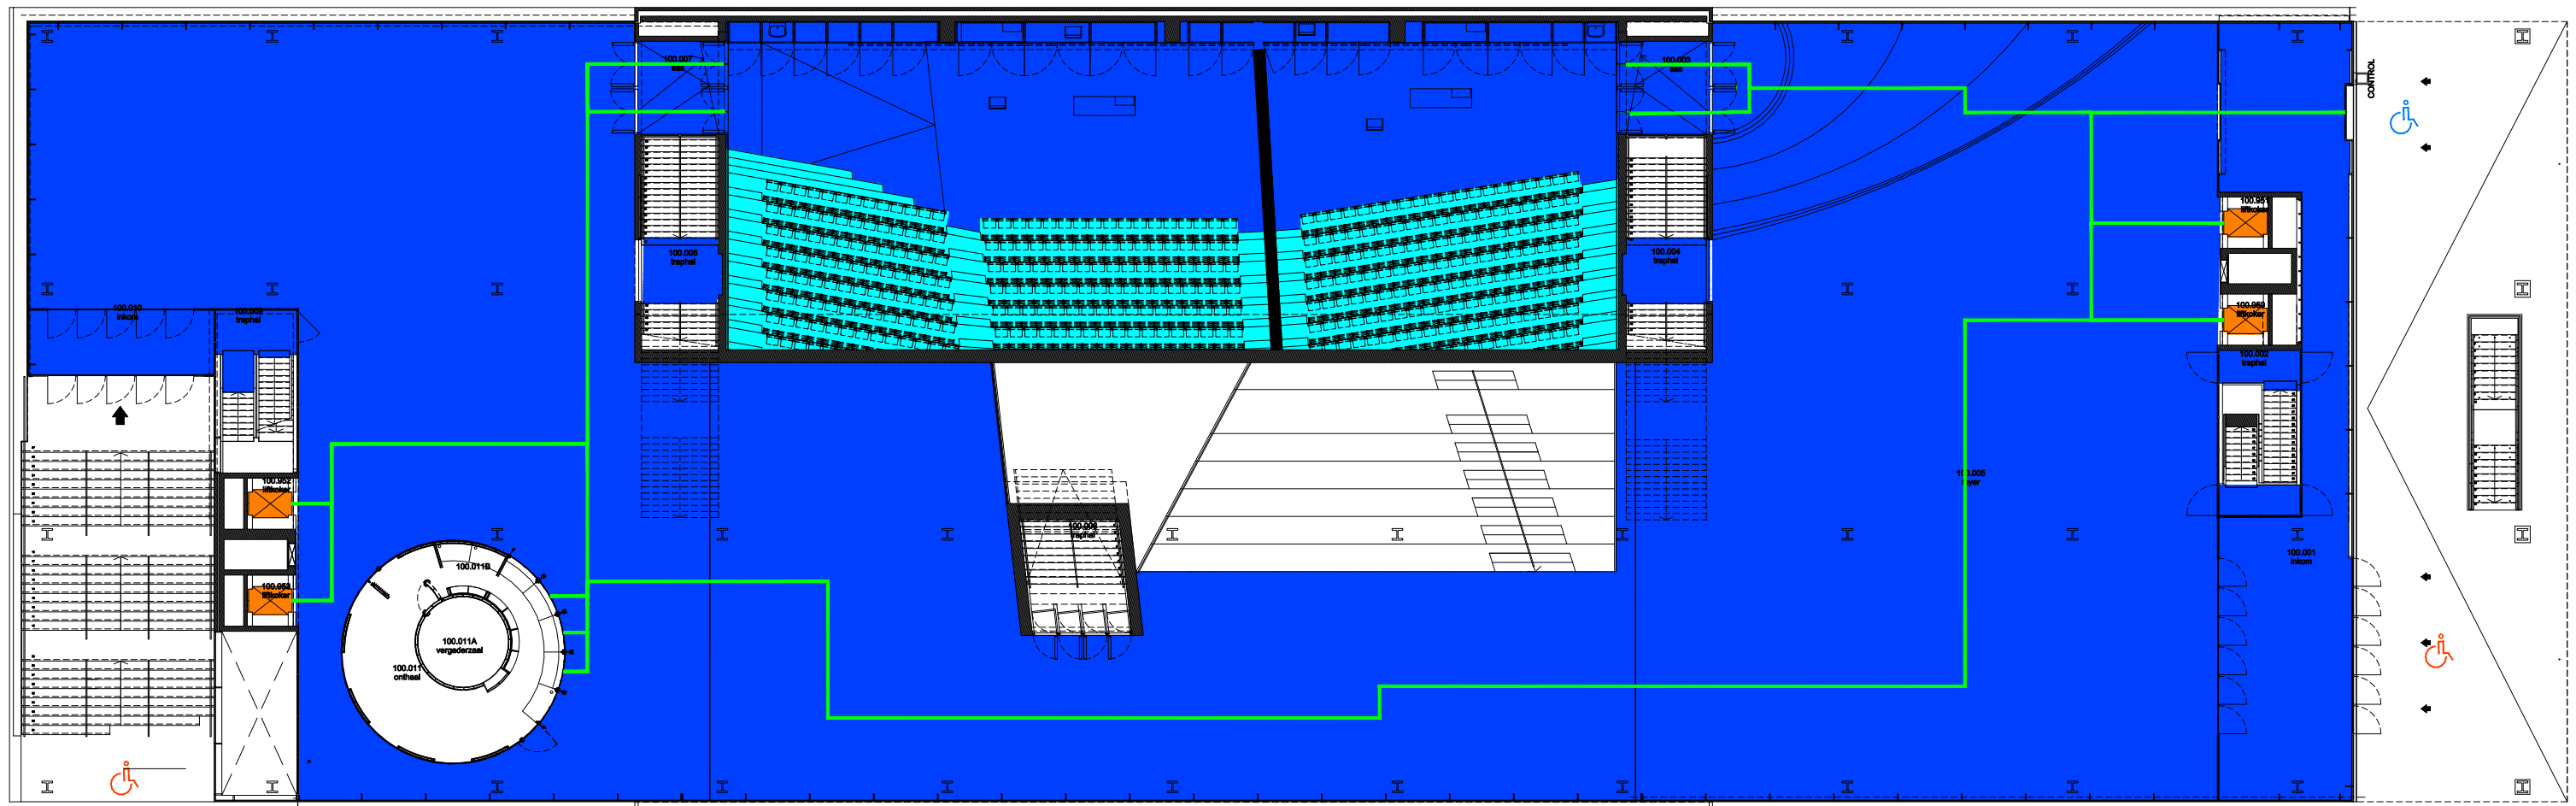



 Niet publiek	 Rolstoeltoegankelijk toilet	 Publieke ruimte, rolstoeltoegankelijk
 Aangewezen route voor rolstoelgebruikers	 Rolstoeltoegankelijke lift	 Publieke ruimte, NIET rolstoeltoegankelijk

03 Regio SPN - Campus UFO		 UNIVERSITEIT GENT
F.I. 27.21 Ufo Sint-Pietersnieuwstraat 33-35 9000 Gent	F.I. 27.21.090 Kelder -1 Schaal: 1/xxx	
		Versie 10/02/2017 DIRECTIE GEBOUWEN en FACILITAIR BEHEER




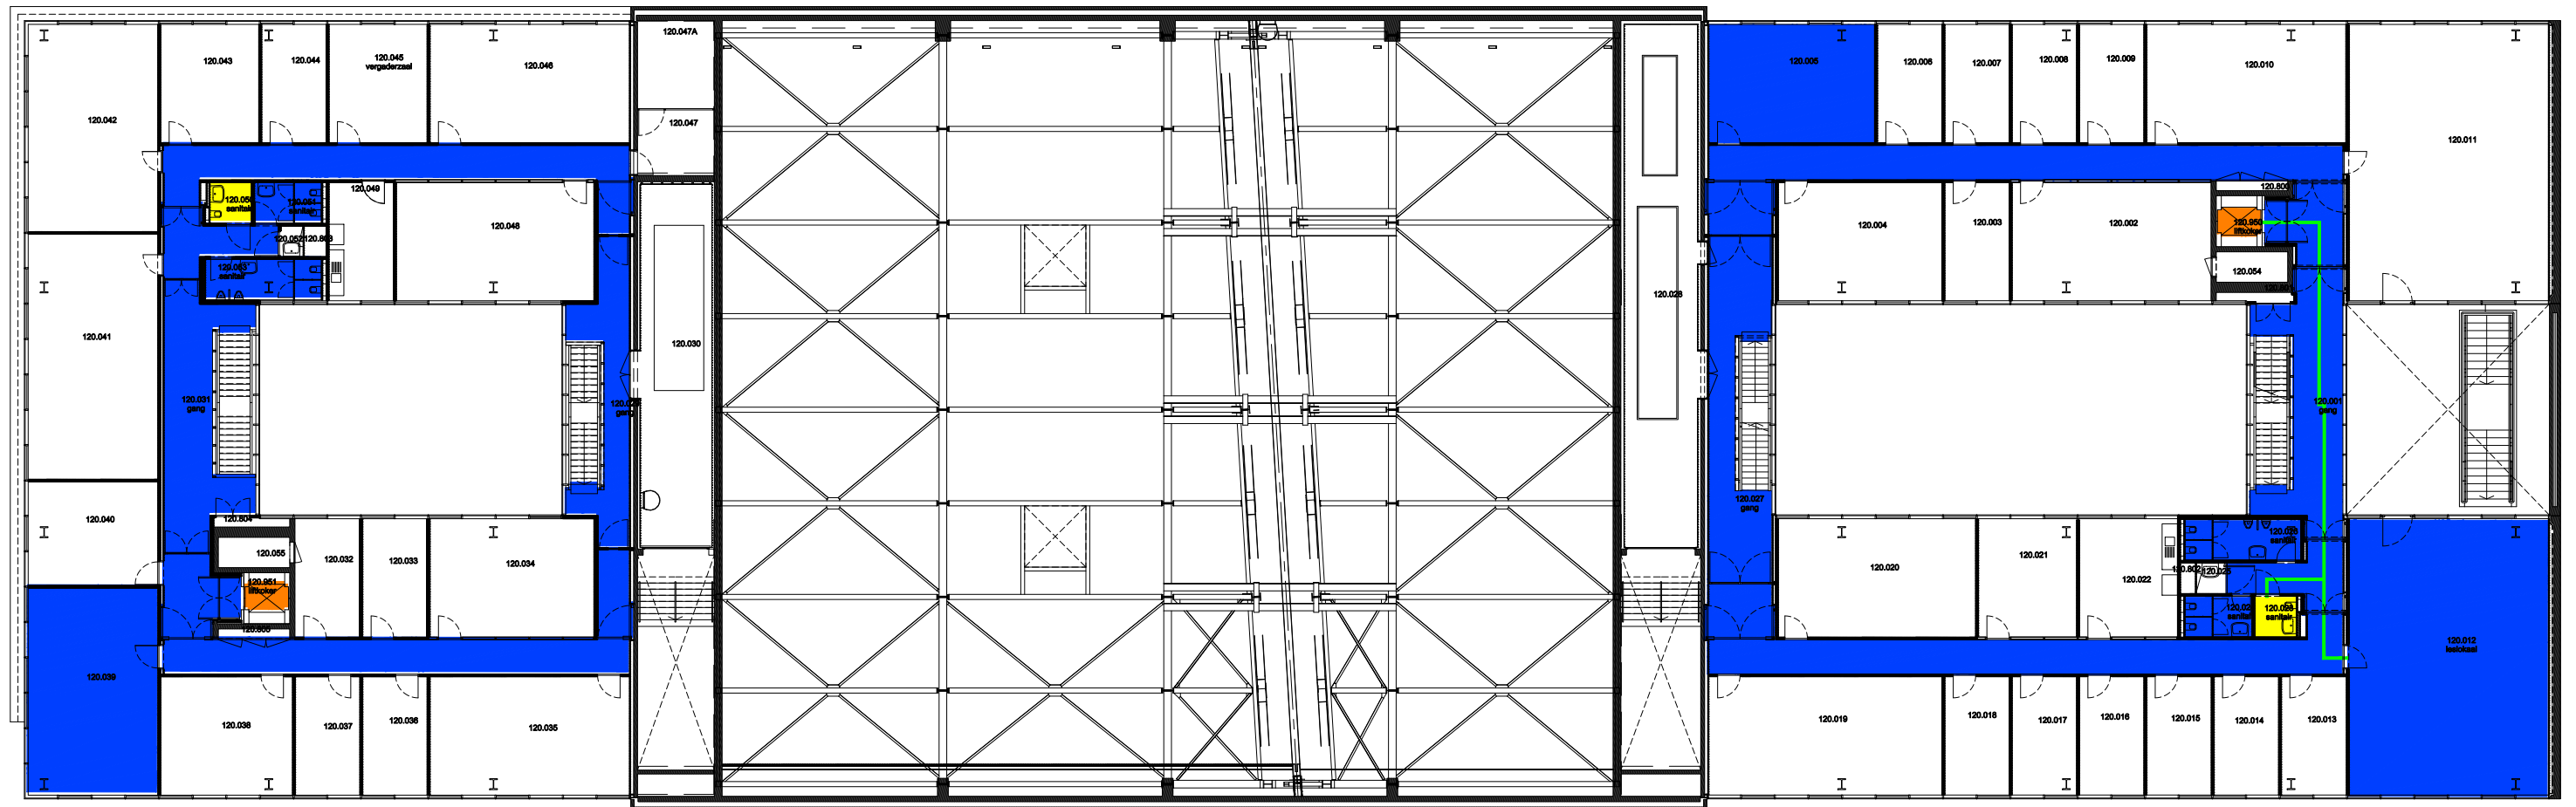
Niet publiek	Rolstoeltoegankelijk toilet	Publieke ruimte, rolstoeltoegankelijk
Aangewezen route voor rolstoelgebruikers	Rolstoeltoegankelijke lift	Publieke ruimte, NIET rolstoeltoegankelijk

03 Regio SPN - Campus UFO		UNIVERSITEIT GENT DIRECTIE GEBOUWEN en FACILITAIR BEHEER
F.I. 27.21 Ufo Sint-Pietersnieuwstraat 33-35 9000 Gent	F.I. 27.21.100 Gelijkvloerse verdiep Versie 10/02/2017	
Schaal: 1/xxx		

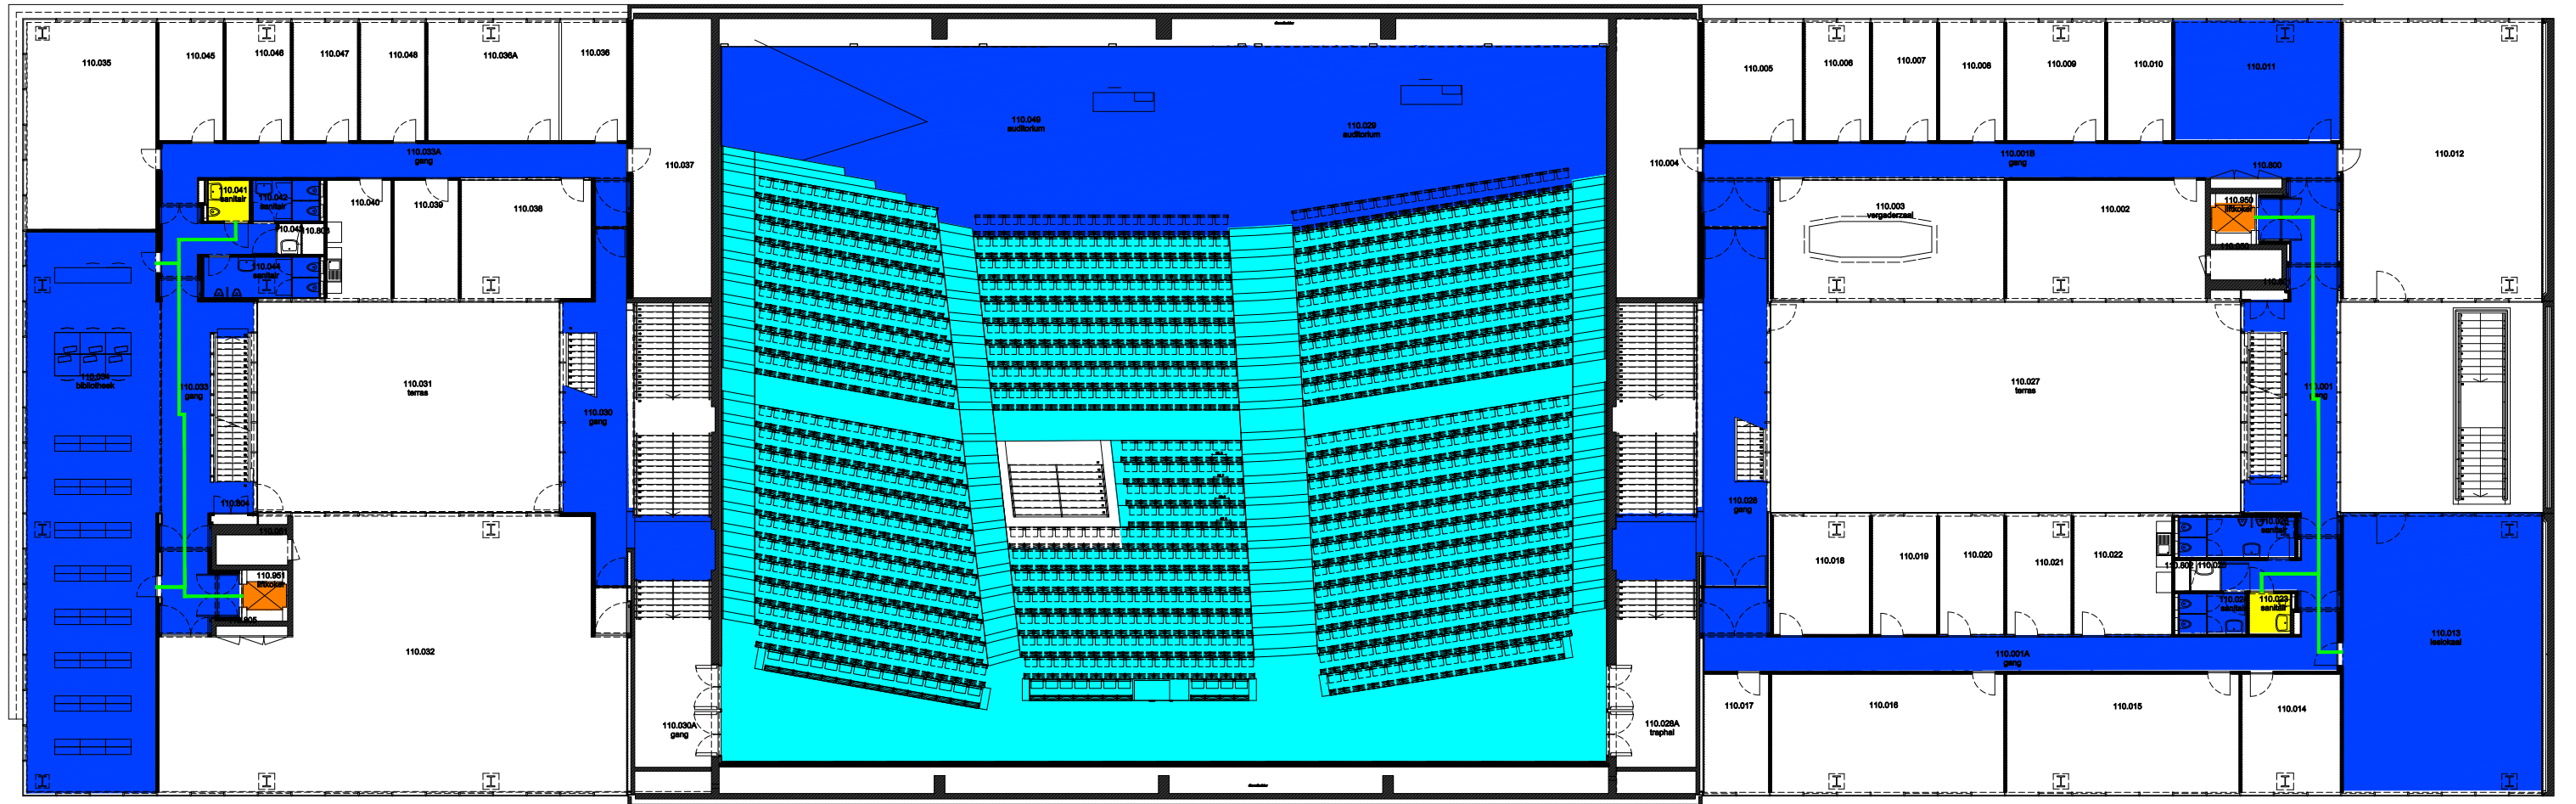


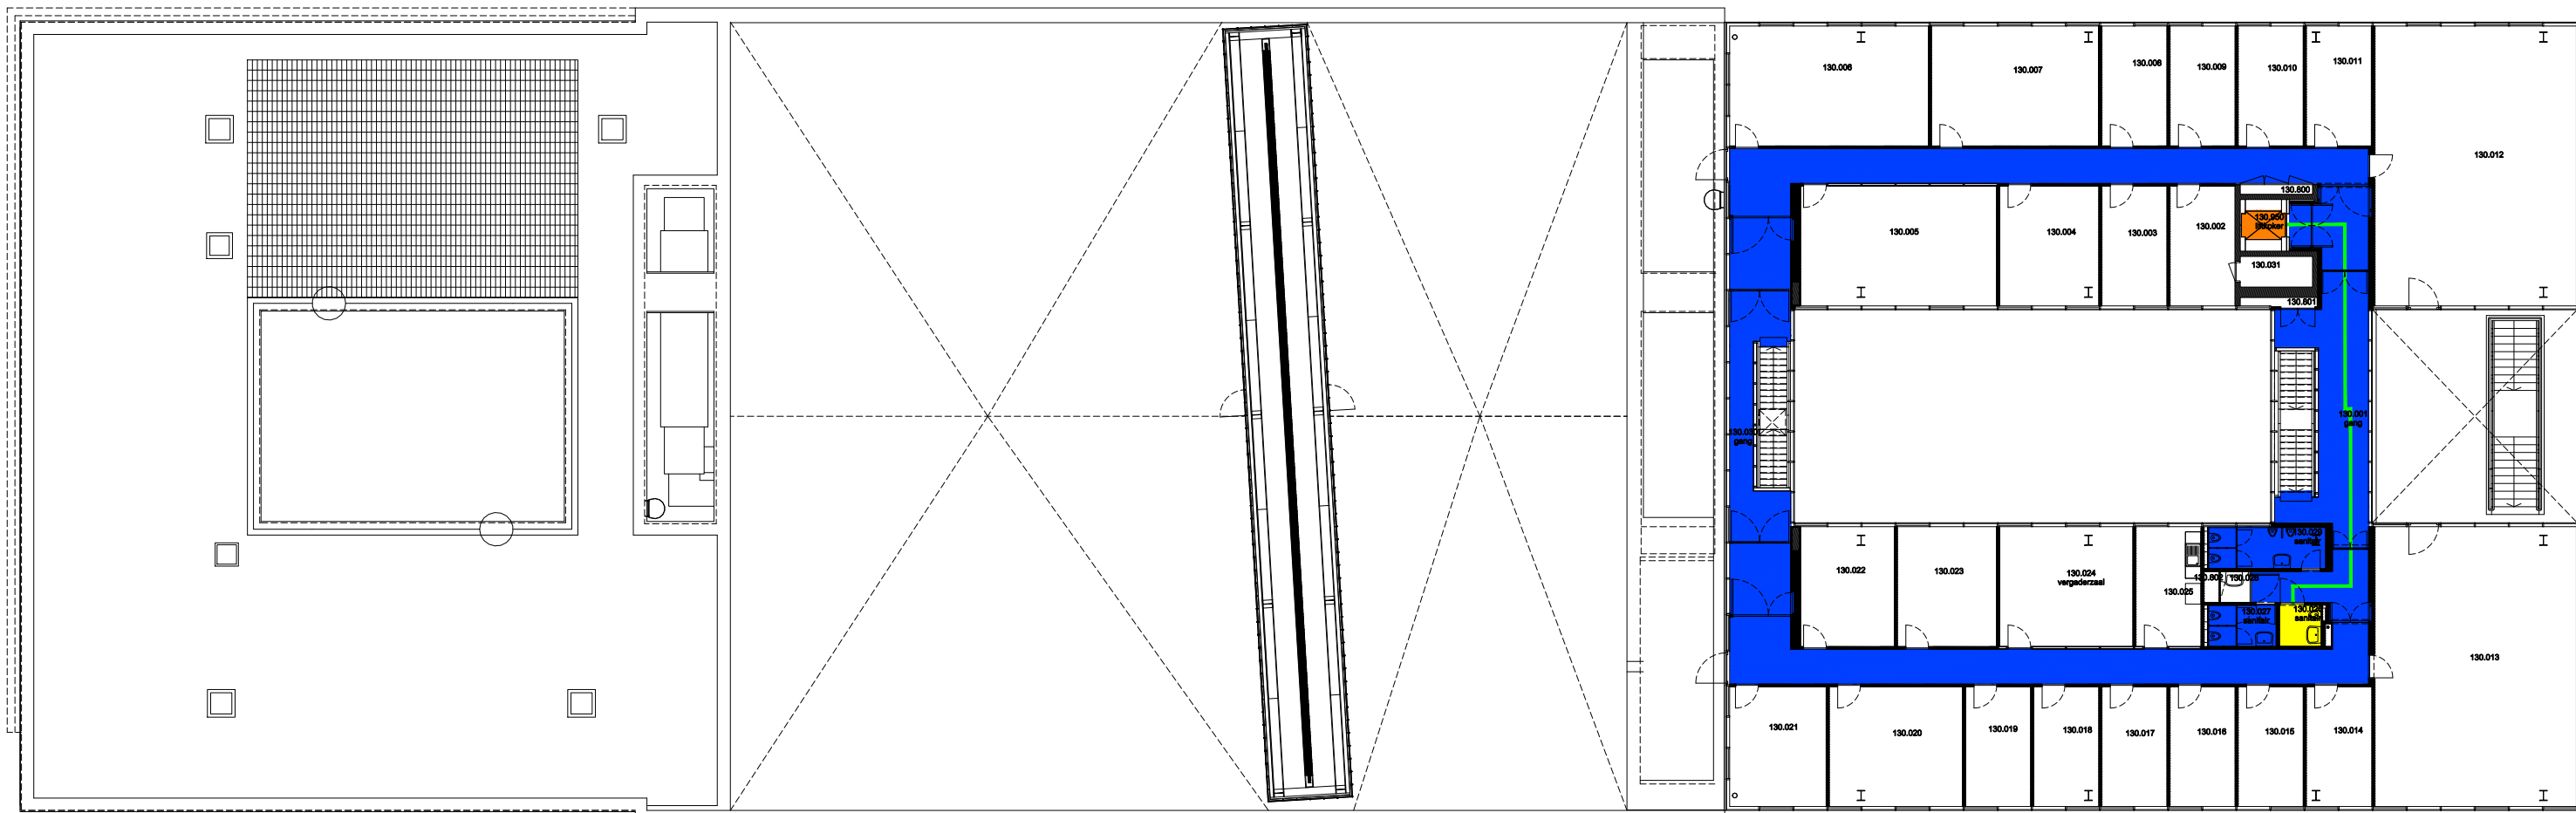
 Niet publiek	 Rolstoeltoegankelijk toilet	 Publieke ruimte, rolstoeltoegankelijk
 Aangewezen route voor rolstoelgebruikers	 Rolstoeltoegankelijke lift	 Publieke ruimte, NIET rolstoeltoegankelijk







03 Regio SPN - Campus UFO			 UNIVERSITEIT GENT DIRECTIE GEBOUWEN en FACILITAIR BEHEER
F.I. 27.21 Ufo Sint-Pietersnieuwstraat 33-35 9000 Gent	F.I. 27.21.110 Eerste verdieping	Versie 10/02/2017	
Schaal: 1/xxx			




 Niet publiek	 Rolstoeltoegankelijk toilet	 Publieke ruimte, rolstoeltoegankelijk
 Aangewezen route voor rolstoelgebruikers	 Rolstoeltoegankelijke lift	 Publieke ruimte, NIET rolstoeltoegankelijk

03 Regio SPN - Campus UFO		 UNIVERSITEIT GENT DIRECTIE GEBOUWEN en FACILITAIR BEHEER
F.I. 27.21 Ufo Sint-Pietersnieuwstraat 33-35 9000 Gent	F.I. 27.21.120 Tweede verdieping Schaal: 1/xxx	
		Versie 10/02/2017



 Niet publiek	 Rolstoeltoegankelijk toilet	 Publieke ruimte, rolstoeltoegankelijk
 Aangewezen route voor rolstoelgebruikers	 Rolstoeltoegankelijke lift	 Publieke ruimte, NIET rolstoeltoegankelijk

03 Regio SPN - Campus UFO			 UNIVERSITEIT GENT DIRECTIE GEBOUWEN en FACILITAIR BEHEER
F.I. 27.21 Ufo Sint-Pietersnieuwstraat 33-35 9000 Gent	F.I. 27.21.130 Derde verdieping Schaal: 1/xxx	Versie 10/02/2017	