







 Niet publiek	 Rolstoeltoegankelijk toilet	 Publieke ruimte, rolstoeltoegankelijk
 Aangewezen route voor rolstoelgebruikers	 Rolstoeltoegankelijke lift	 Publieke ruimte, NIET rolstoeltoegankelijk

03 Regio SPN - Campus UFO		 UNIVERSITEIT GENT DIRECTIE GEBOUWEN en FACILITAIR BEHEER
F.I. 27.09 T4 - Technicum blok 4 Sint-pietersnieuwstraat 41 9000 GENT	F.I. 27.09.090 Kelder -1 Schaal: 1/xxx	
		Versie mrt-17




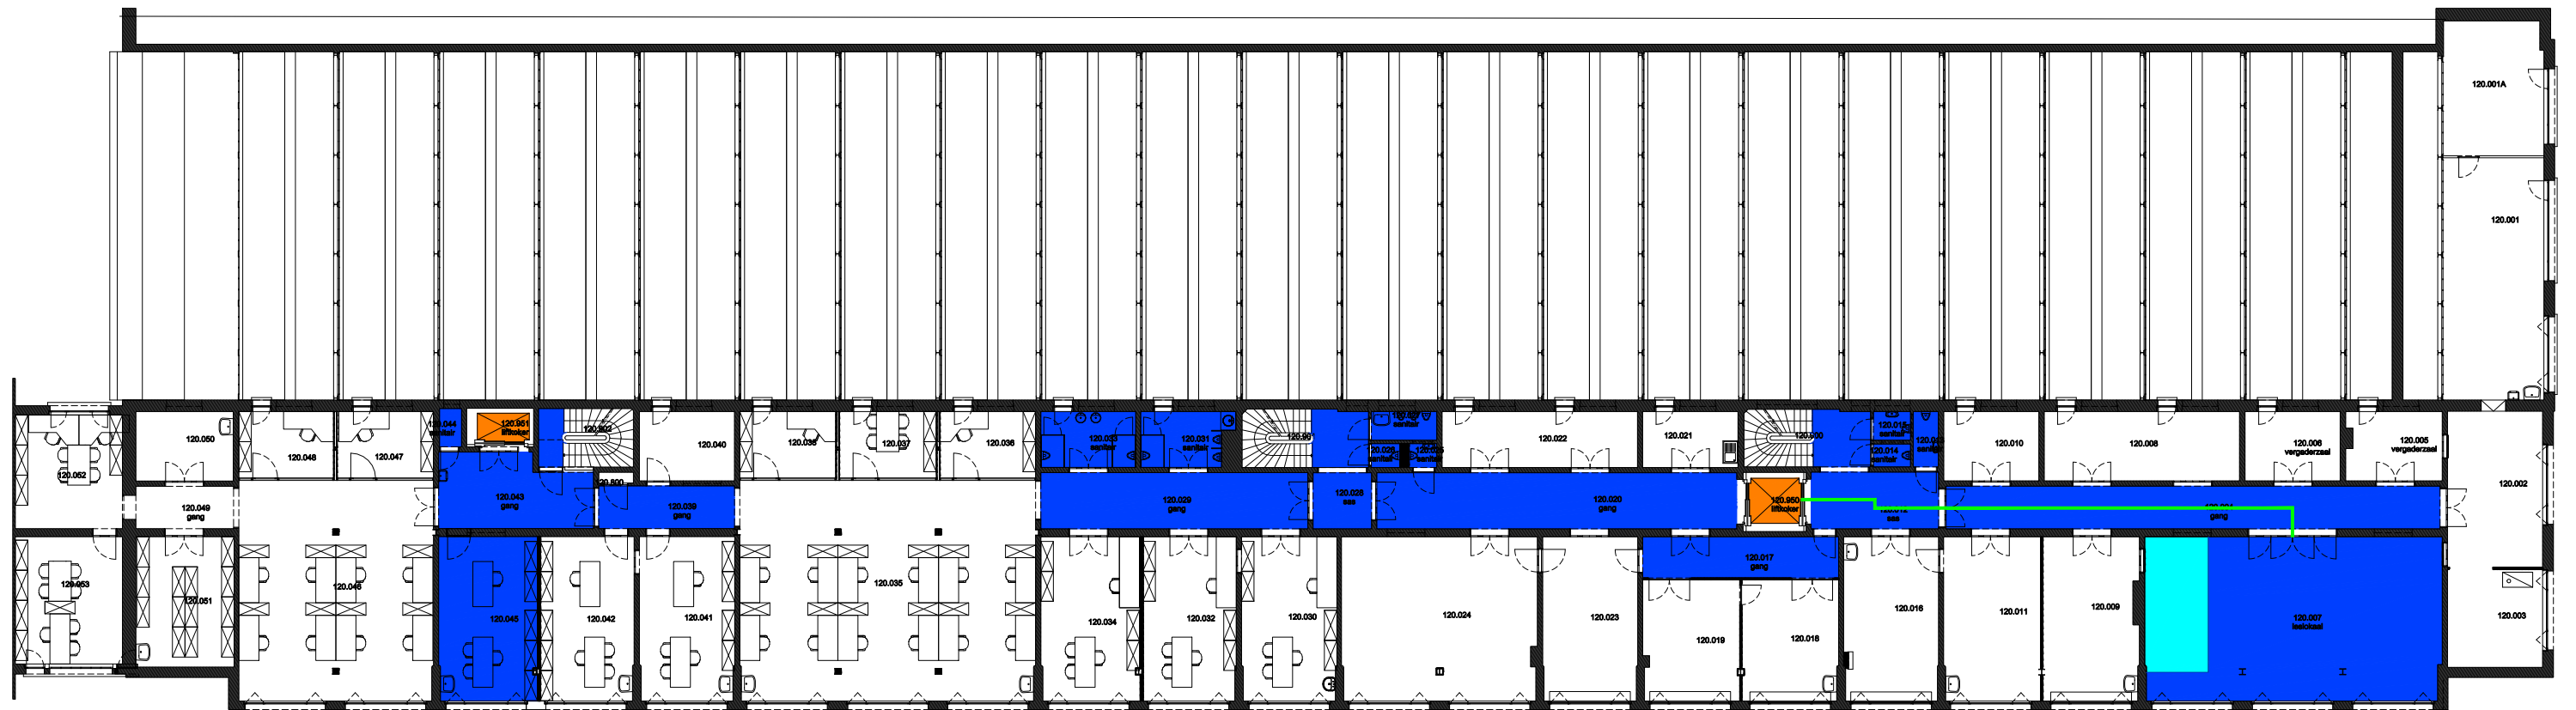
 Niet publiek	 Rolstoeltoegankelijk toilet	 Publieke ruimte, rolstoeltoegankelijk
 Aangewezen route voor rolstoelgebruikers	 Rolstoeltoegankelijke lift	 Publieke ruimte, NIET rolstoeltoegankelijk

03 Regio SPN - Campus UFO			 UNIVERSITEIT GENT
F.I. 27.09 T4 - Technicum blok 4 Sint-pietersnieuwstraat 41 9000 GENT	F.I. 27.09.100 Gelijkvloerse verdieping	Versie mrt-17	
Schaal: 1/xxx			

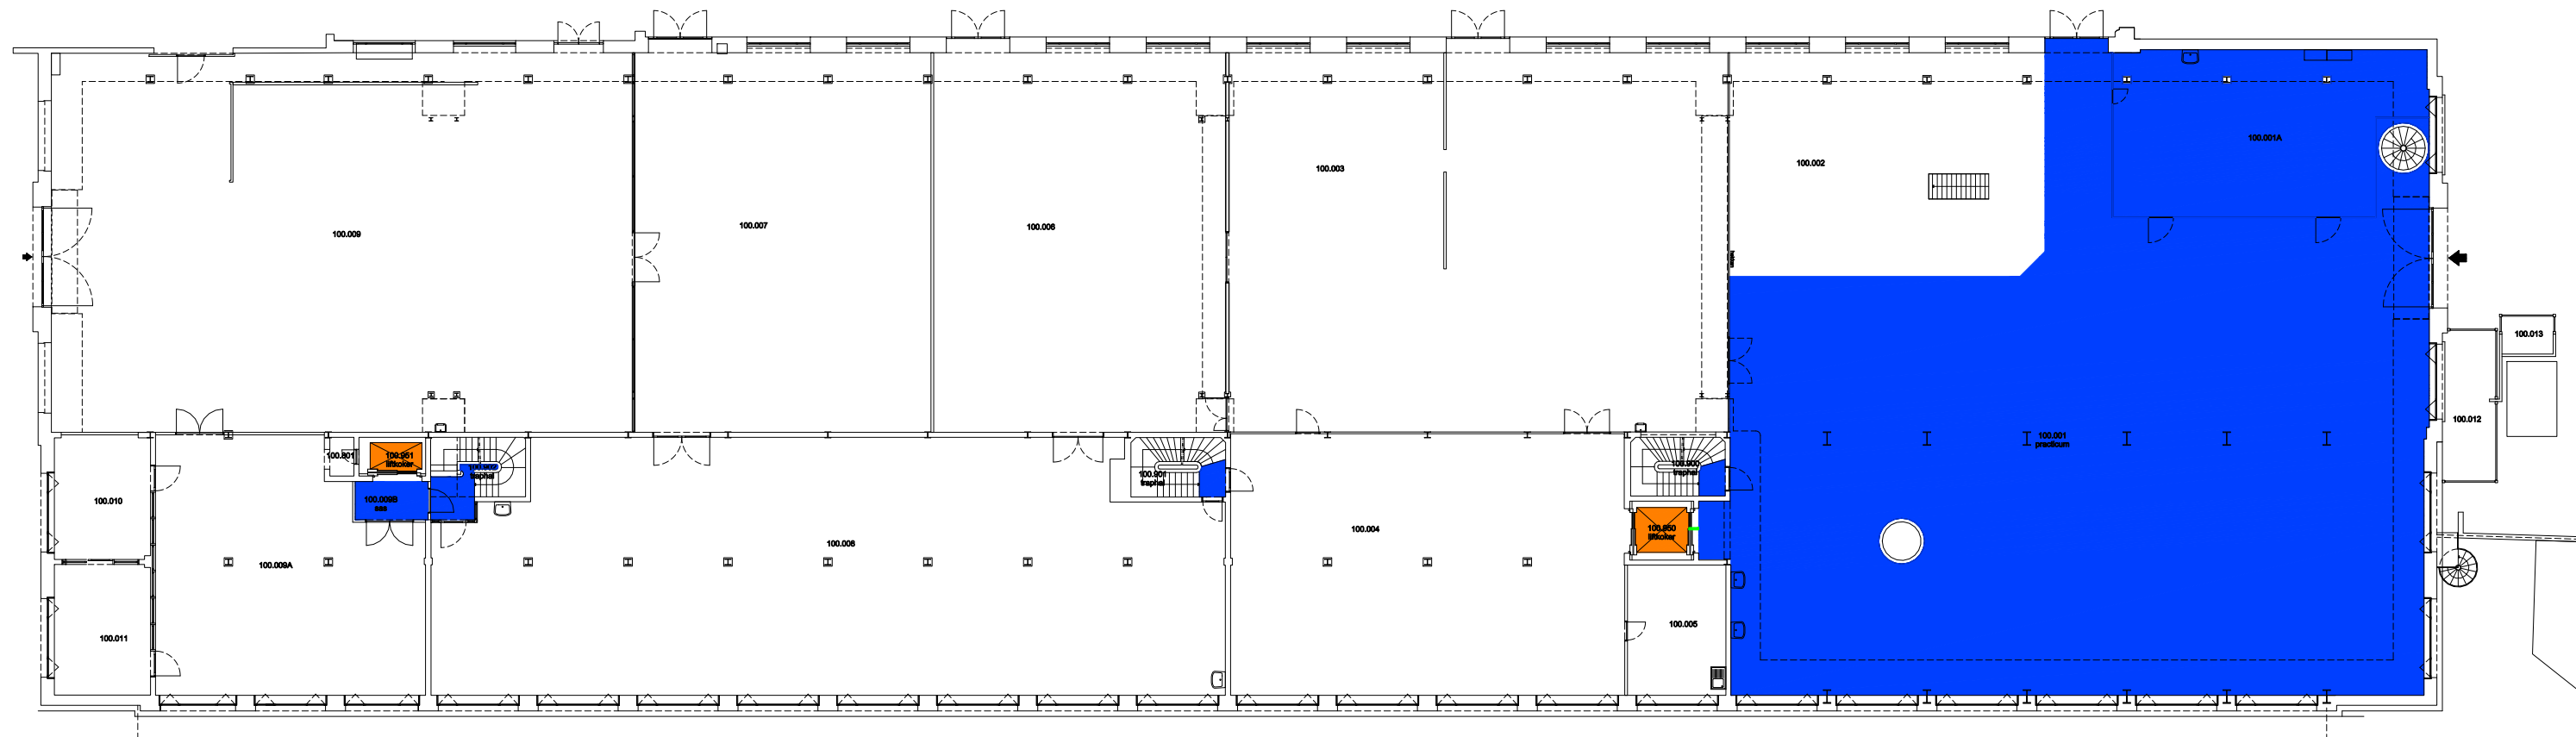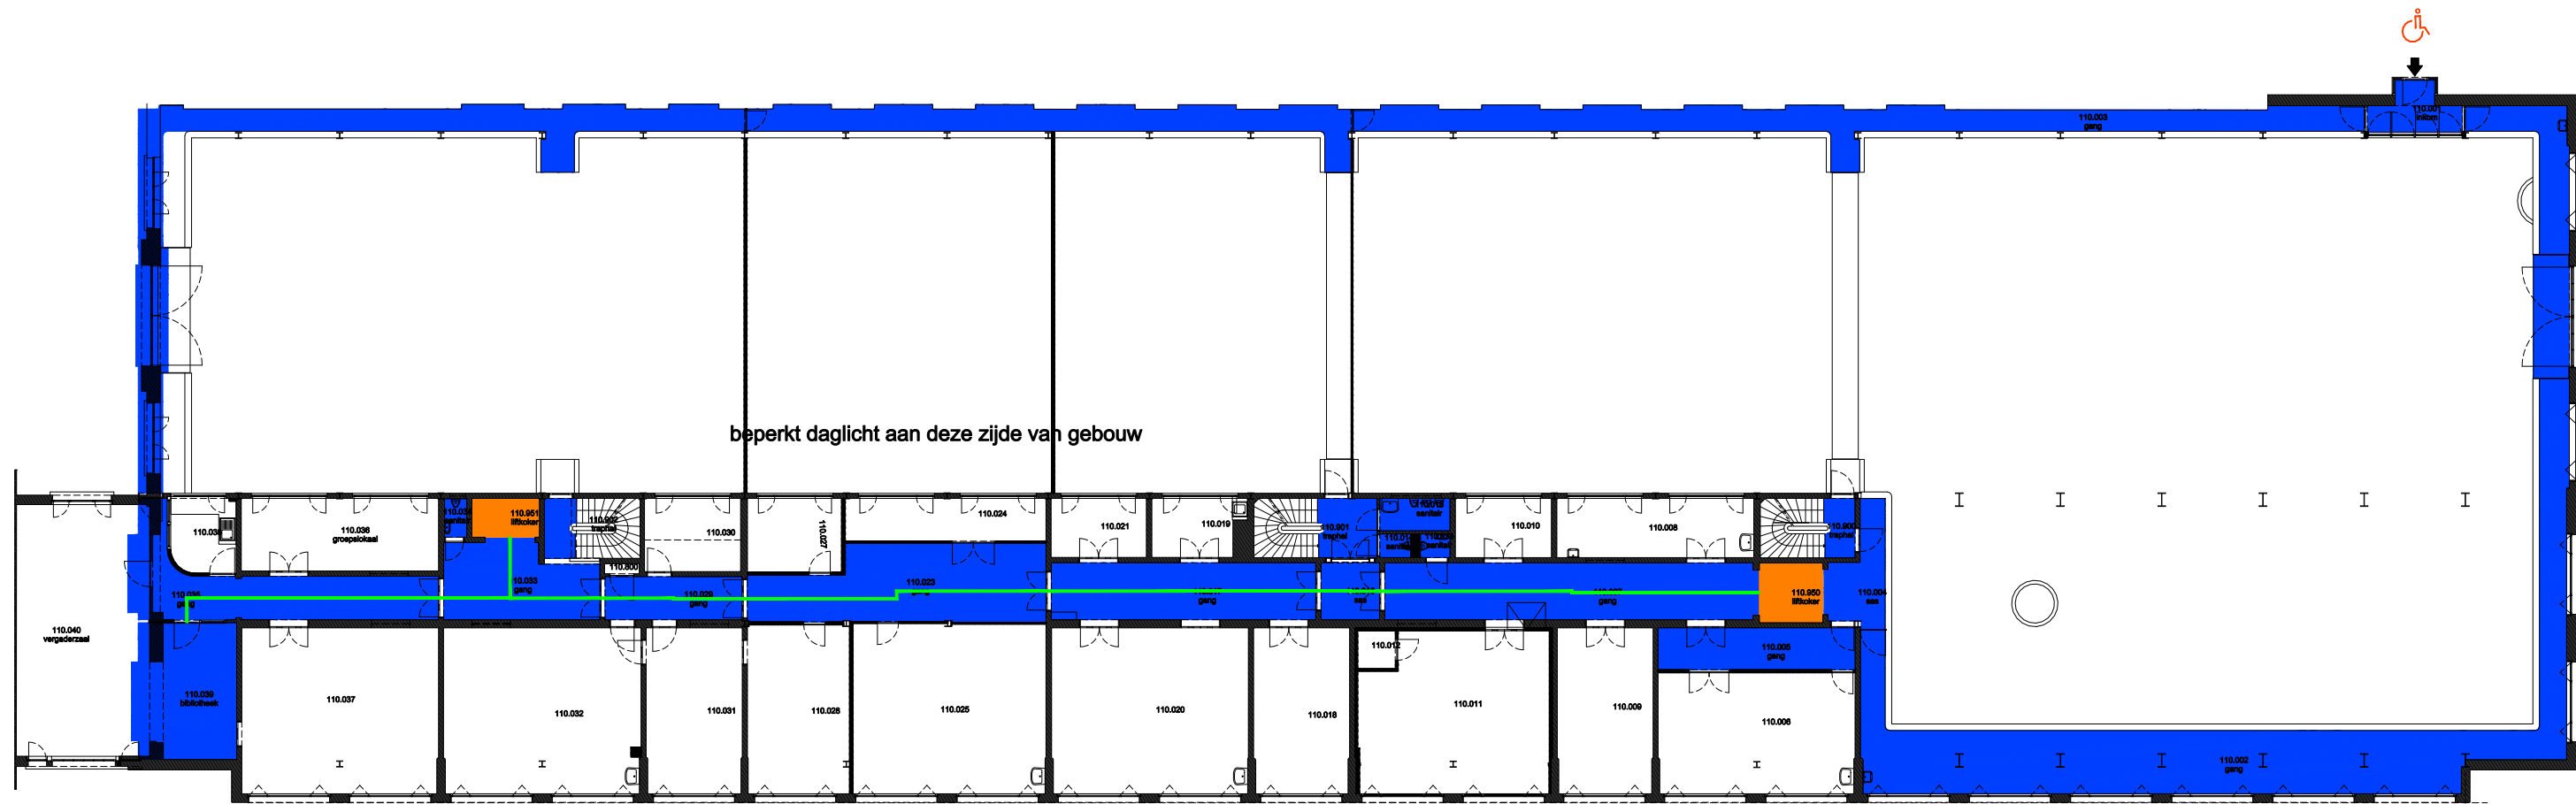


 Niet publiek	 Rolstoeltoegankelijk toilet	 Publieke ruimte, rolstoeltoegankelijk
 Aangewezen route voor rolstoelgebruikers	 Rolstoeltoegankelijke lift	 Publieke ruimte, NIET rolstoeltoegankelijk






03 Regio SPN - Campus UFO		 UNIVERSITEIT GENT
F.I. 27.09 T4 - Technicum blok 4 Sint-pietersnieuwstraat 41 9000 GENT	F.I. 27.09.110 Eerste verdieping	
Schaal: 1/xxx	Versie mrt-17	DIRECTIE GEBOUWEN en FACILITAIR BEHEER

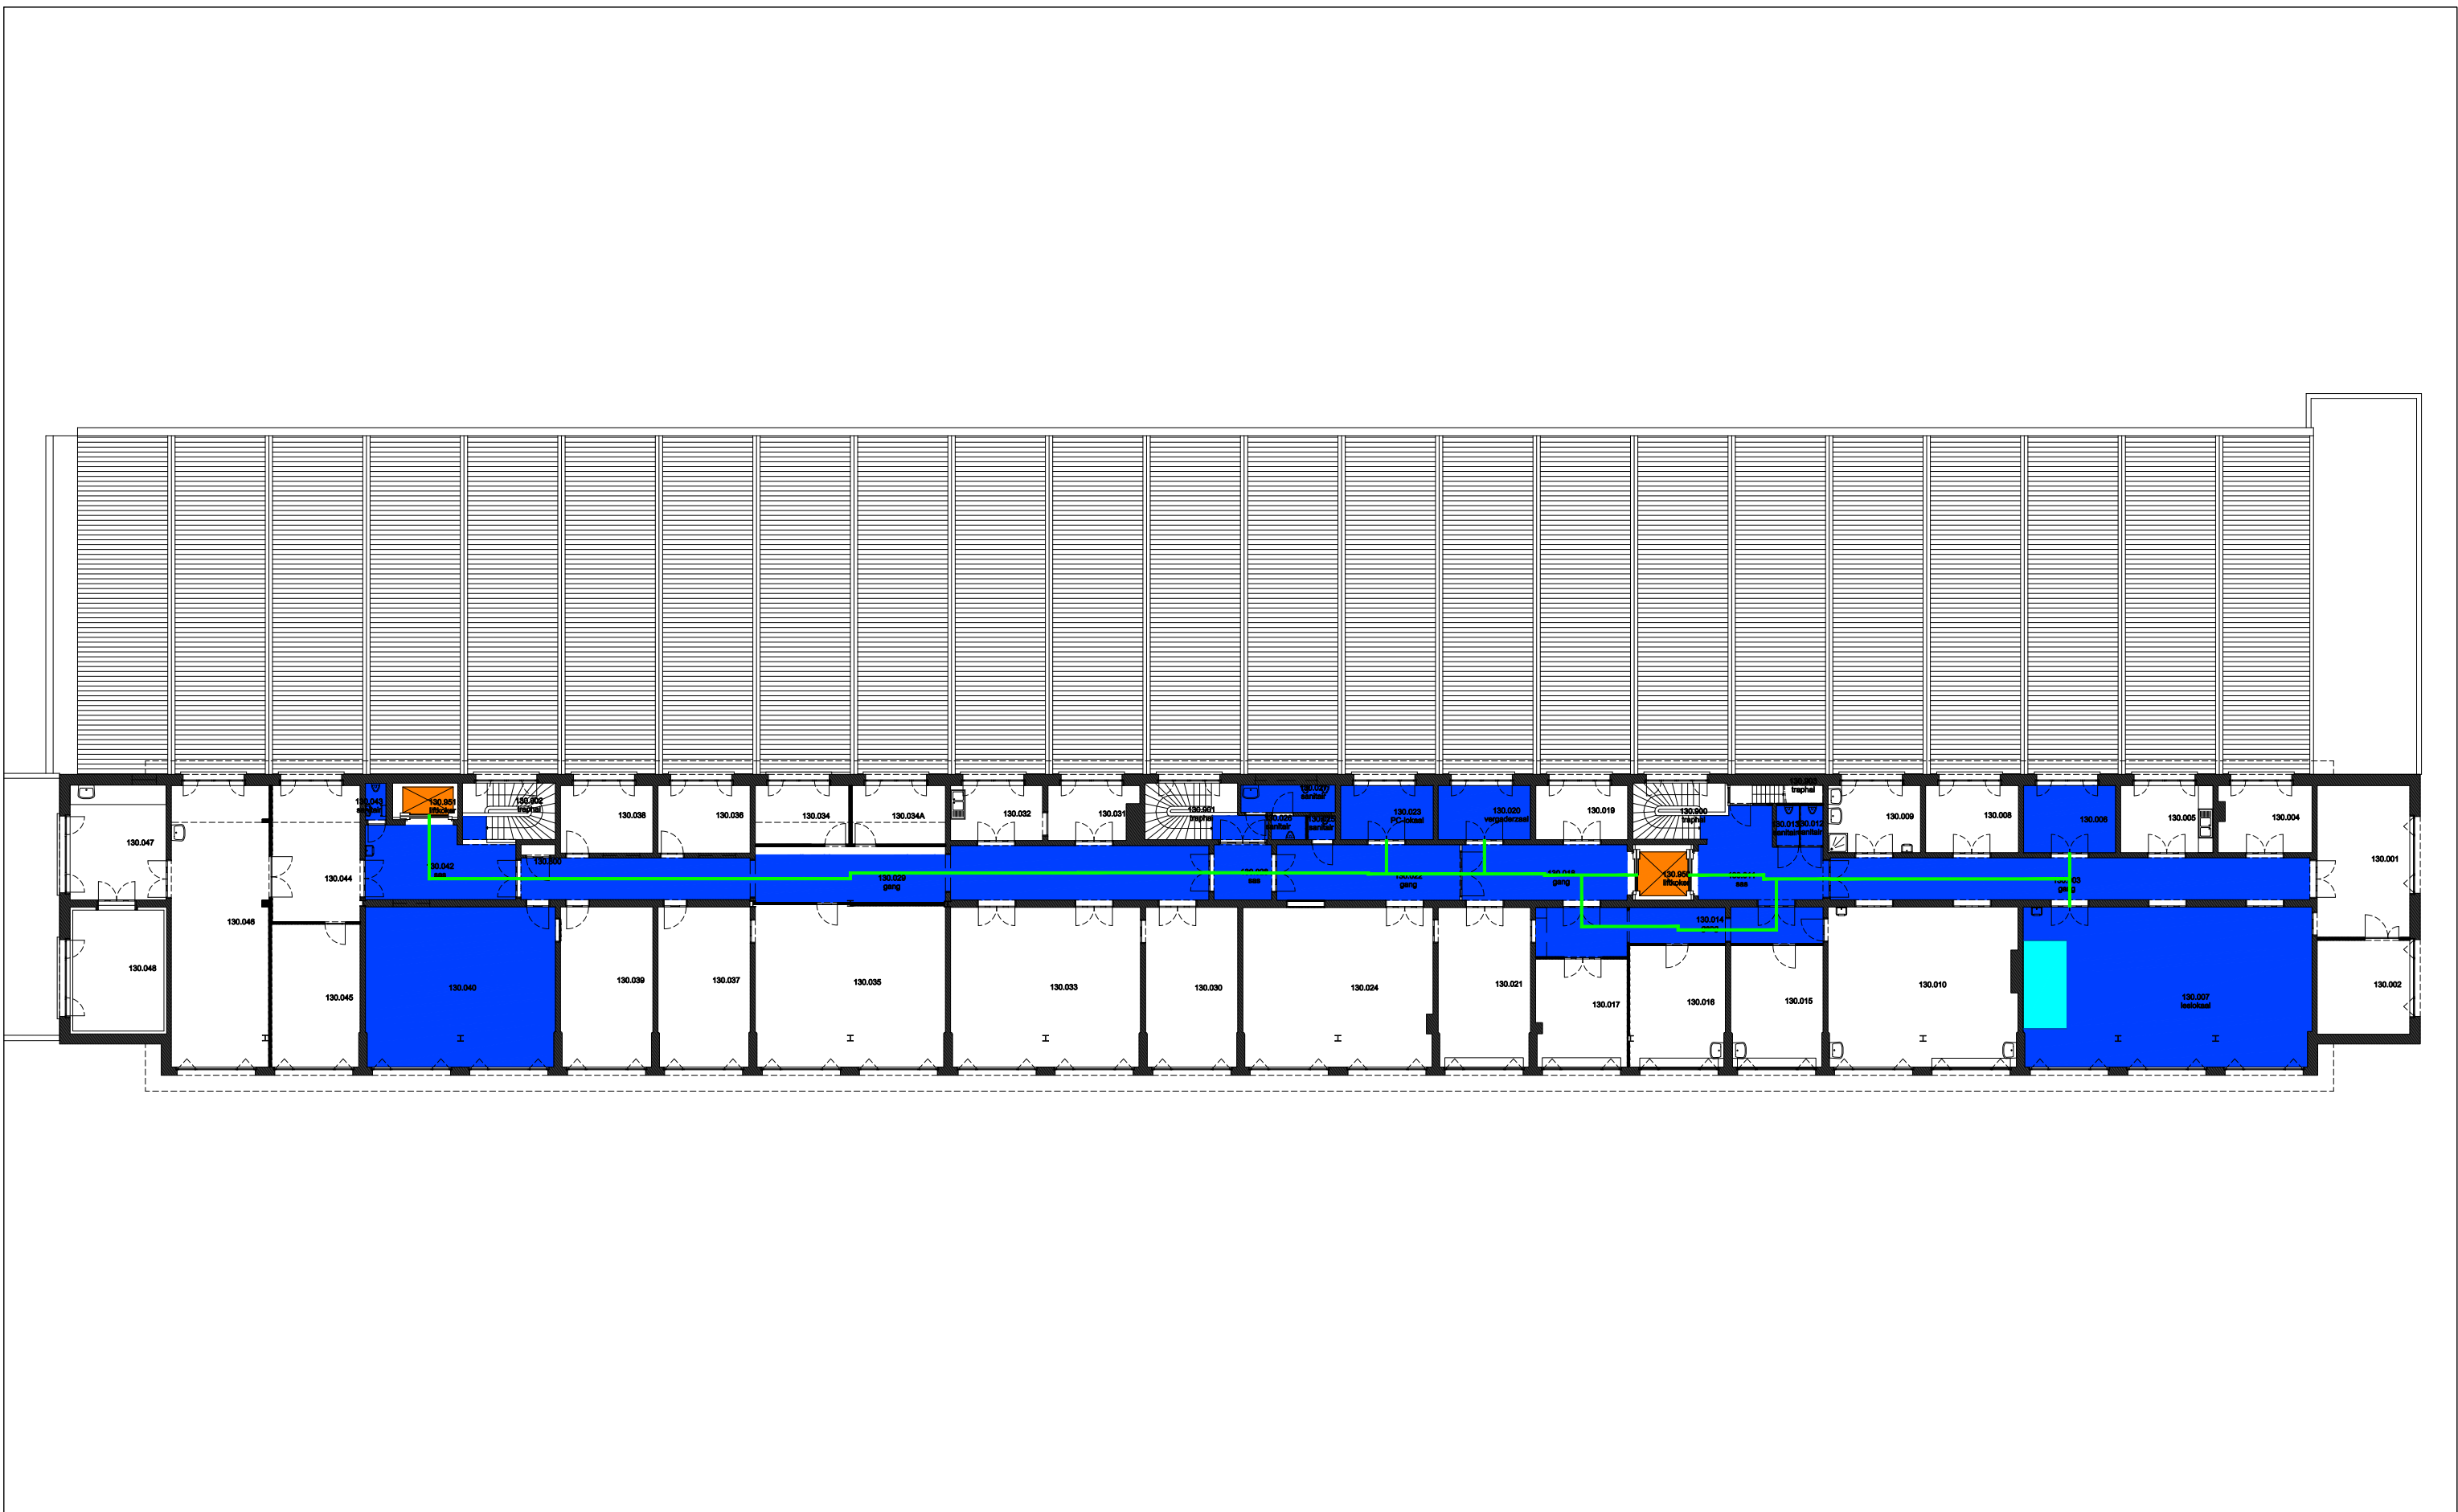


 Niet publiek	 Rolstoeltoegankelijk toilet	 Publieke ruimte, rolstoeltoegankelijk
 Aangewezen route voor rolstoelgebruikers	 Rolstoeltoegankelijke lift	 Publieke ruimte, NIET rolstoeltoegankelijk

03 Regio SPN - Campus UFO		 UNIVERSITEIT GENT
F.I. 27.09 T4 - Technicum blok 4 Sint-pietersnieuwstraat 41 9000 GENT	F.I. 27.09.120 Tweede verdieping	
Schaal: 1/xxx	Versie mrt-17	DIRECTIE GEBOUWEN en FACILITAIR BEHEER



 Niet publiek	 Rolstoeltoegankelijk toilet	 Publieke ruimte, rolstoeltoegankelijk
 Aangewezen route voor rolstoelgebruikers	 Rolstoeltoegankelijke lift	 Publieke ruimte, NIET rolstoeltoegankelijk

03 Regio SPN - Campus UFO		 UNIVERSITEIT GENT
F.I. 27.09 T4 - Technicum blok 4 Sint-pietersnieuwstraat 41 9000 GENT	F.I. 27.09.130 Derde verdieping	
Schaal: 1/xxx	Versie mrt-17	DIRECTIE GEBOUWEN en FACILITAIR BEHEER