

Niet publiek

Rolstoeltoegankelijk toilet

Publieke ruimte, rolstoeltoegankelijk

Aangewezen route voor rolstoelgebruikers

Rolstoeltoegankelijke lift

Publieke ruimte, NIET rolstoeltoegankelijk

**07 Regio Heymans - Campus UZ**

F.I. 90.53  
 Blok B  
 De Pintelaan 185  
 9000 GENT


F.I. 90.53.090  
 Kelder -1

Schaal: 1/xxx

Versie  
 apr-17



DIRECTIE GEBOUWEN  
 en FACILITAIR BEHEER

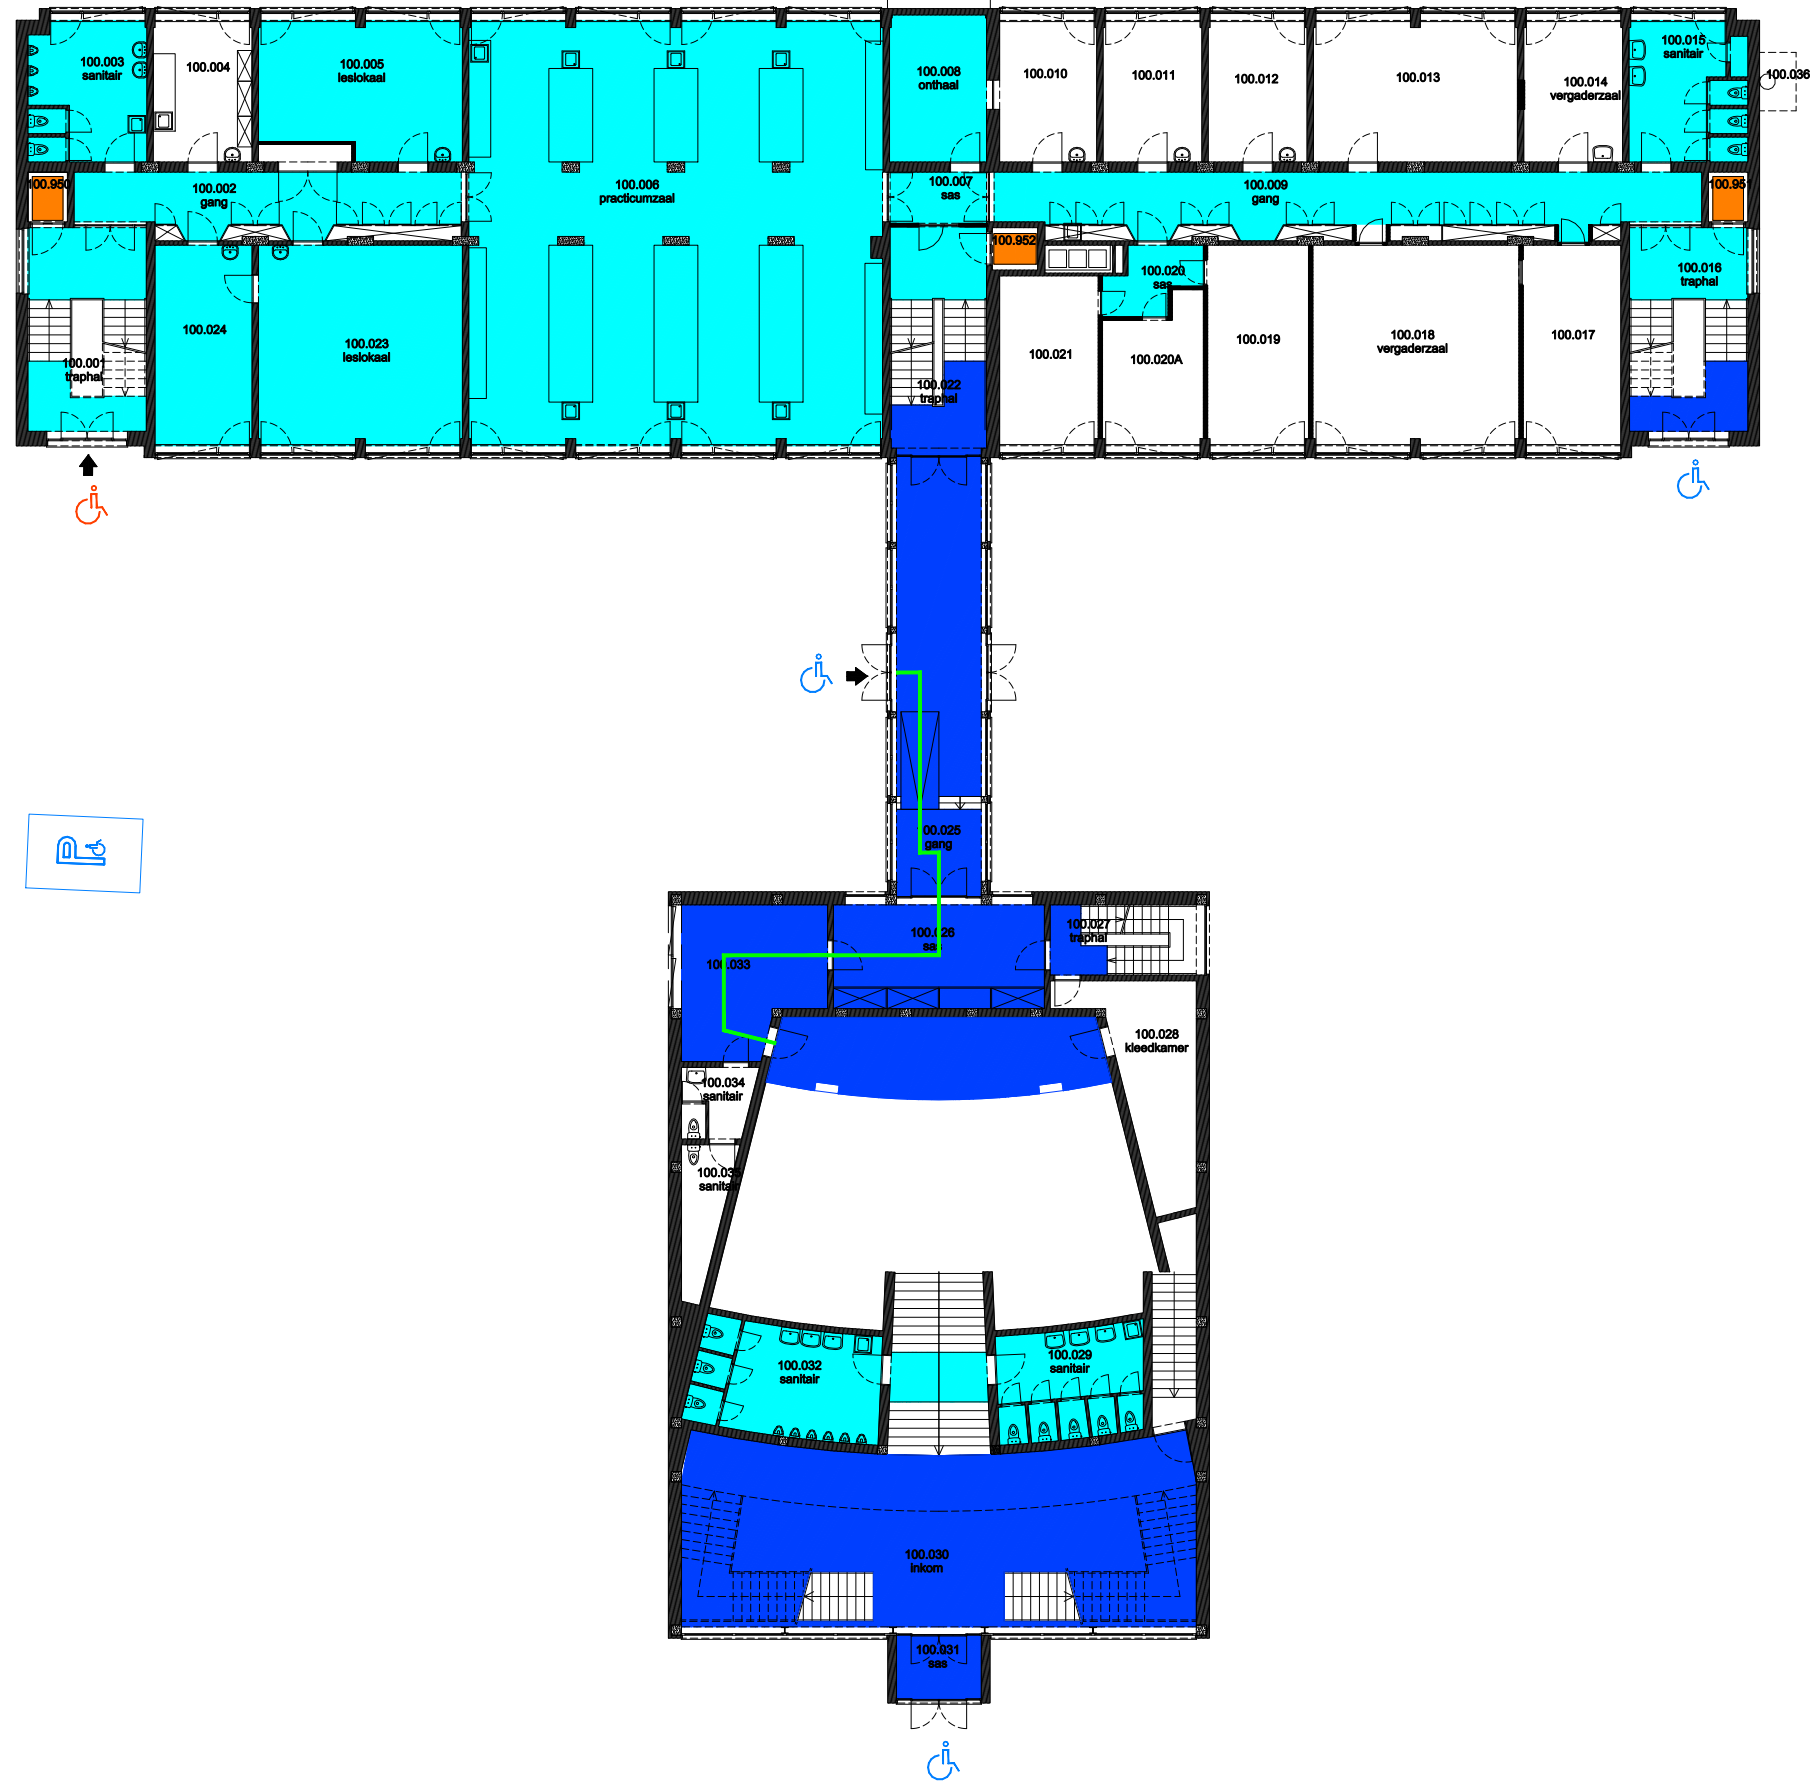

- Niet publiek
- Rolstoeltoegankelijk toilet
- Publieke ruimte, rolstoeltoegankelijk
- Publieke ruimte, NIET rolstoeltoegankelijk
- Rolstoeltoegankelijke lift
- Aangewezen route voor rolstoelgebruikers

**07 Regio Heymans - Campus UZ**



F.I. 90.53  
 Blok B  
 De Pintelaan 185  
 9000 GENT

F.I. 90.53.100  
 Gelijkvloerse verdieping


Schaal: 1/xxx

Versie  
 apr-17



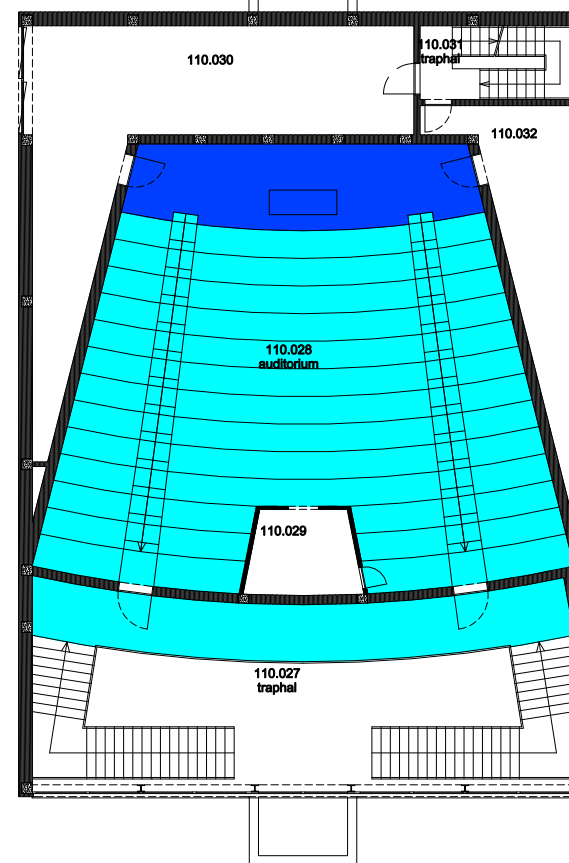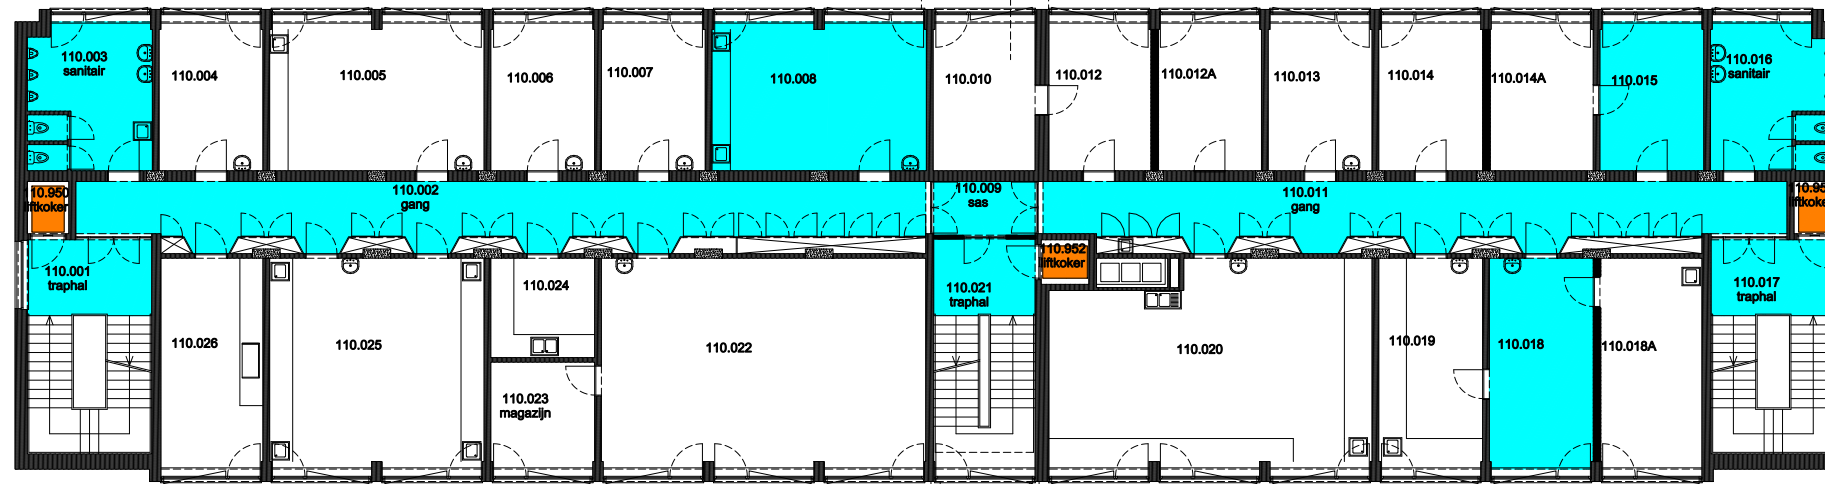








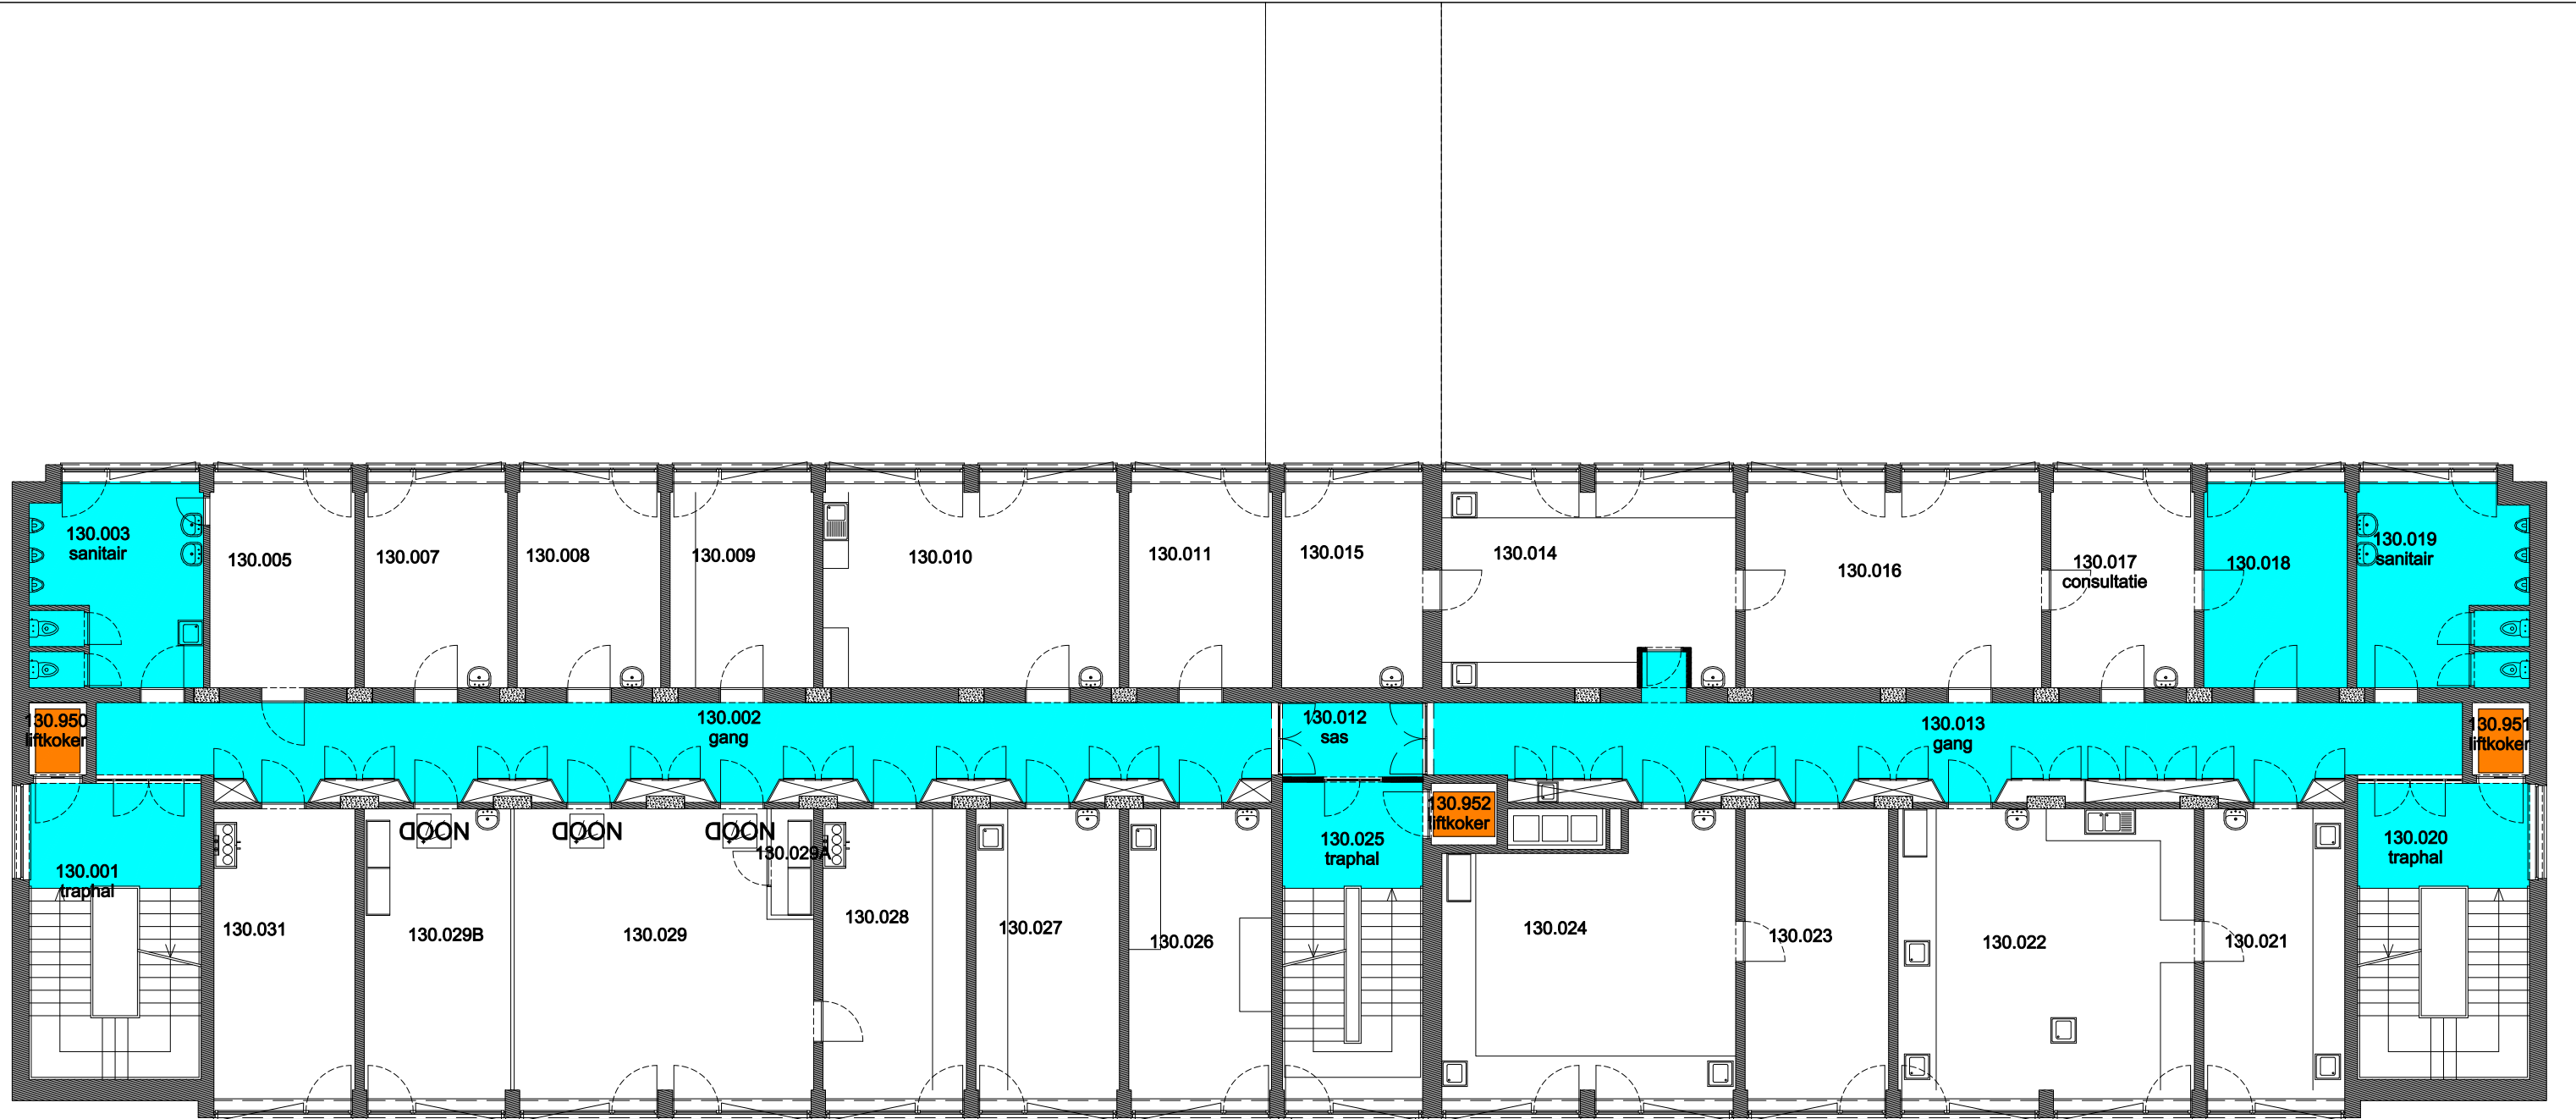
- Niet publiek
- Rolstoeltoegankelijk toilet
- Publieke ruimte, rolstoeltoegankelijk
- Aangewezen route voor rolstoelgebruikers
- Rolstoeltoegankelijke lift
- Publieke ruimte, NIET rolstoeltoegankelijk







<b>07 Regio Heymans - Campus UZ</b>		 <b>UNIVERSITEIT GENT</b>
F.I. 90.53 Blok B De Pintelaan 185 9000 GENT	F.I. 90.53.110 Eerste verdieping	
		Schaal: 1/xxx




 Niet publiek	 Rolstoeltoegankelijk toilet	 Publieke ruimte, rolstoeltoegankelijk
 Aangewezen route voor rolstoelgebruikers	 Rolstoeltoegankelijke lift	 Publieke ruimte, NIET rolstoeltoegankelijk

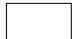
<b>07 Regio Heymans - Campus UZ</b>		 <b>UNIVERSITEIT GENT</b>
F.I. 90.53 Blok B De Pintelaan 185 9000 GENT	F.I. 90.53.120 Tweede verdieping	
Schaal: 1/xxx		Versie apr-17 DIRECTIE GEBOUWEN en FACILITAIR BEHEER







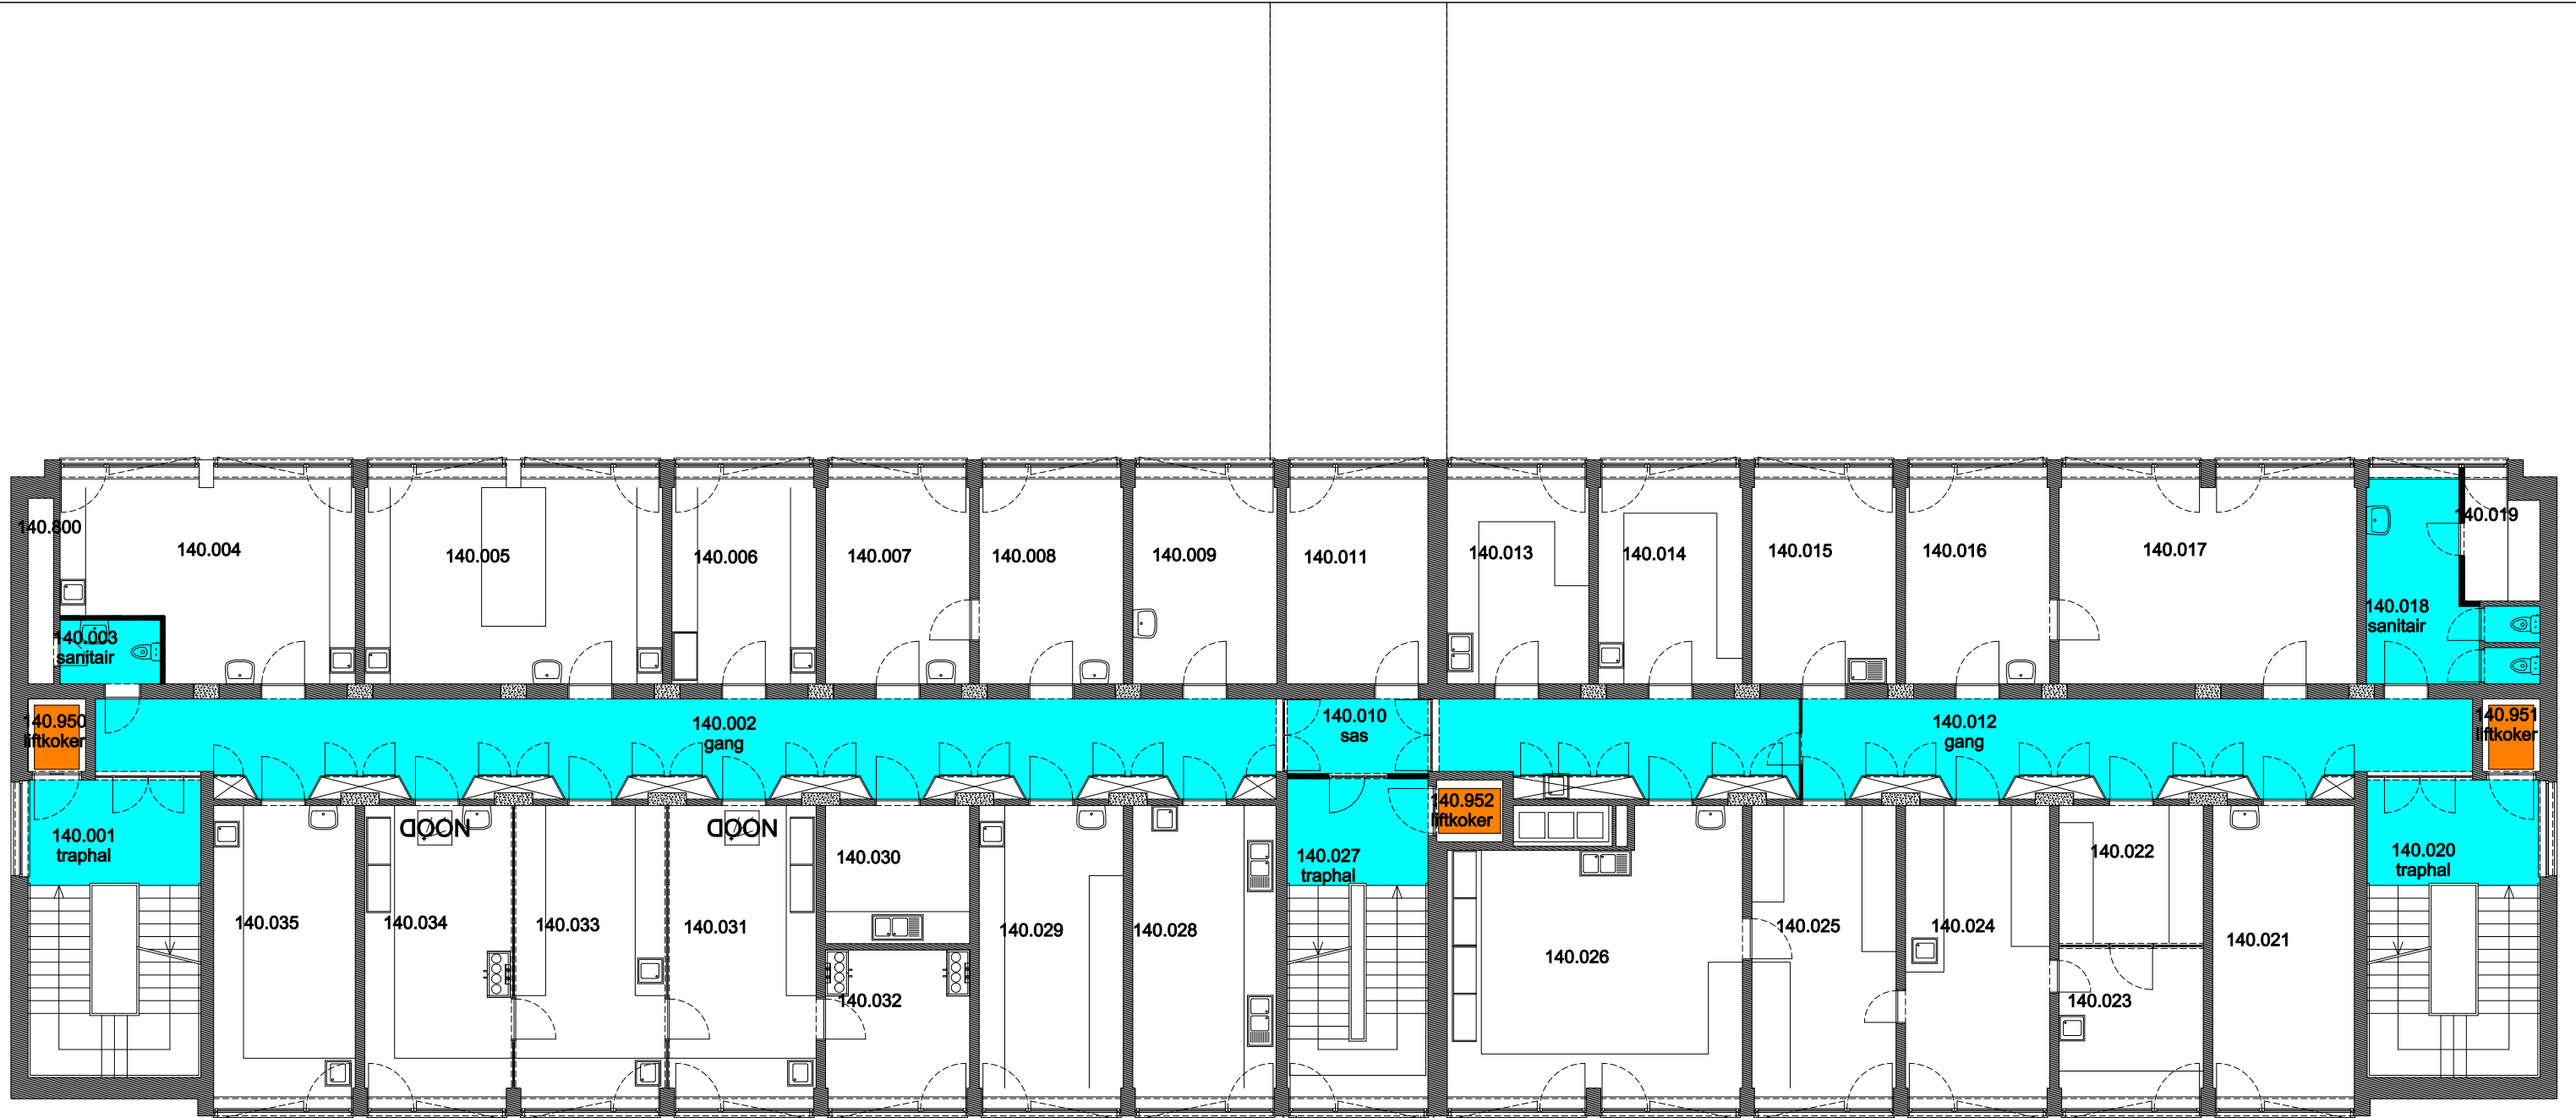


 Niet publiek	 Rolstoeltoegankelijk toilet	 Publieke ruimte, rolstoeltoegankelijk
 Aangewezen route voor rolstoelgebruikers	 Rolstoeltoegankelijke lift	 Publieke ruimte, NIET rolstoeltoegankelijk

<b>07 Regio Heymans - Campus UZ</b>		 <b>UNIVERSITEIT GENT</b>
F.I. 90.53 Blok B De Pintelaan 185 9000 GENT	F.I. 90.53.130 Derde verdieping	
Schaal: 1/xxx		Versie apr-17 DIRECTIE GEBOUWEN en FACILITAIR BEHEER





 Niet publiek	 Rolstoeltoegankelijk toilet	 Publieke ruimte, rolstoeltoegankelijk
 Aangewezen route voor rolstoelgebruikers	 Rolstoeltoegankelijke lift	 Publieke ruimte, NIET rolstoeltoegankelijk

<b>07 Regio Heymans - Campus UZ</b>		 <b>UNIVERSITEIT GENT</b>
F.I. 90.53 Blok B De Pintelaan 185 9000 GENT	F.I. 90.53.140 Vierde verdieping	
Schaal: 1/xxx		Versie apr-17 DIRECTIE GEBOUWEN en FACILITAIR BEHEER



- Niet publiek
- Rolstoeltoegankelijk toilet
- Publieke ruimte, rolstoeltoegankelijk
- Aangewezen route voor rolstoelgebruikers
- Rolstoeltoegankelijke lift
- Publieke ruimte, NIET rolstoeltoegankelijk

**07 Regio Heymans - Campus UZ**

F.I. 90.53  
 Blok B  
 De Pintelaan 185  
 9000 GENT

F.I. 90.53.150  
 Vijfde verdieping

Schaal: 1/xxx

Versie  
 apr-17



**UNIVERSITEIT  
 GENT**

DIRECTIE GEBOUWEN  
 en FACILITAIR BEHEER