

niet publieke ruimtes

toegankelijkheid lift

deuren niet toegankelijk voor rolstoelgebruikers


weg te volgen door rolstoelgebruikers naar publieke ruimtes (zoals leszalen,...)

publiek toegankelijk, maar niet voor rolstoelgebruikers

aangepast sanitair voor rolstoelgebruikers

publiek toegankelijk, ook voor rolstoelgebruikers

F.I. 04.11

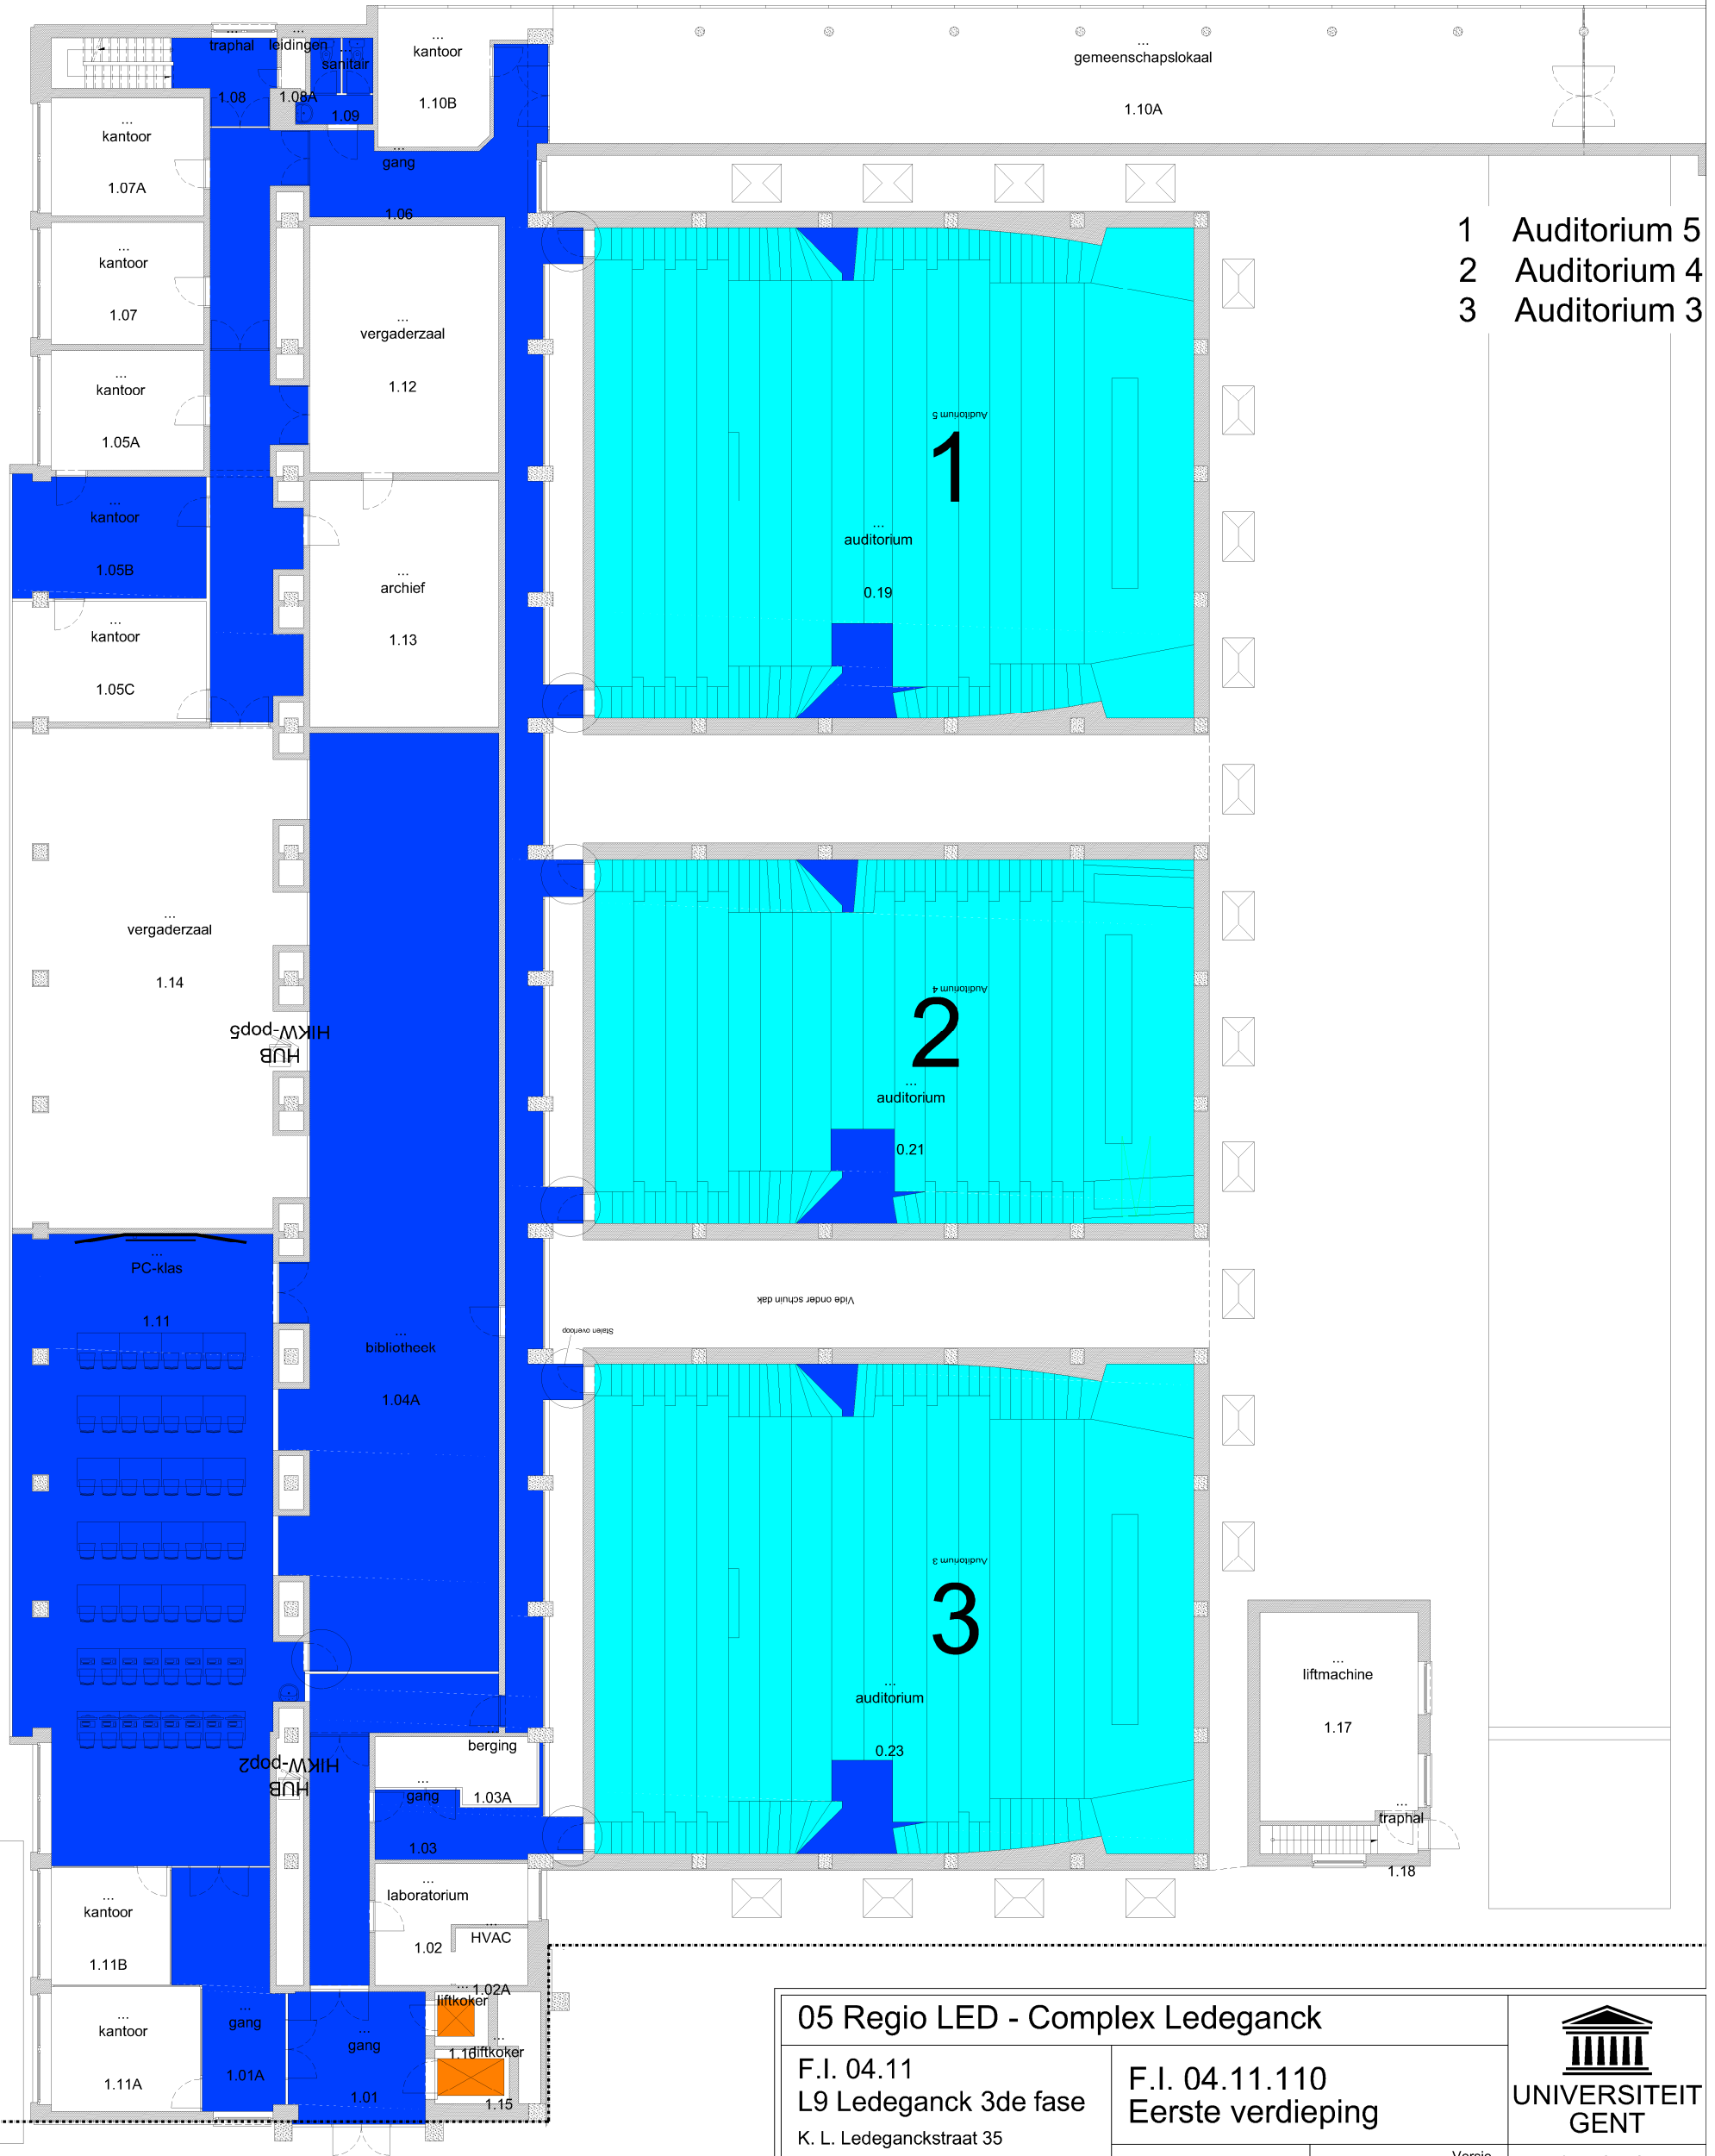

05 Regio LED - Complex Ledeganck

F.I. 04.11
 L9 Ledeganck 3de fase
 K. L. Ledeganckstraat 35
 9000 Gent

F.I. 04.11.110
 Eerste verdieping

Schaal: 1/200

Versie 08/2011



DIRECTIE GEBOUWEN en FACILITAIR BEHEER