


- 1 Auditorium 5
- 2 Auditorium 4
- 3 Auditorium 3

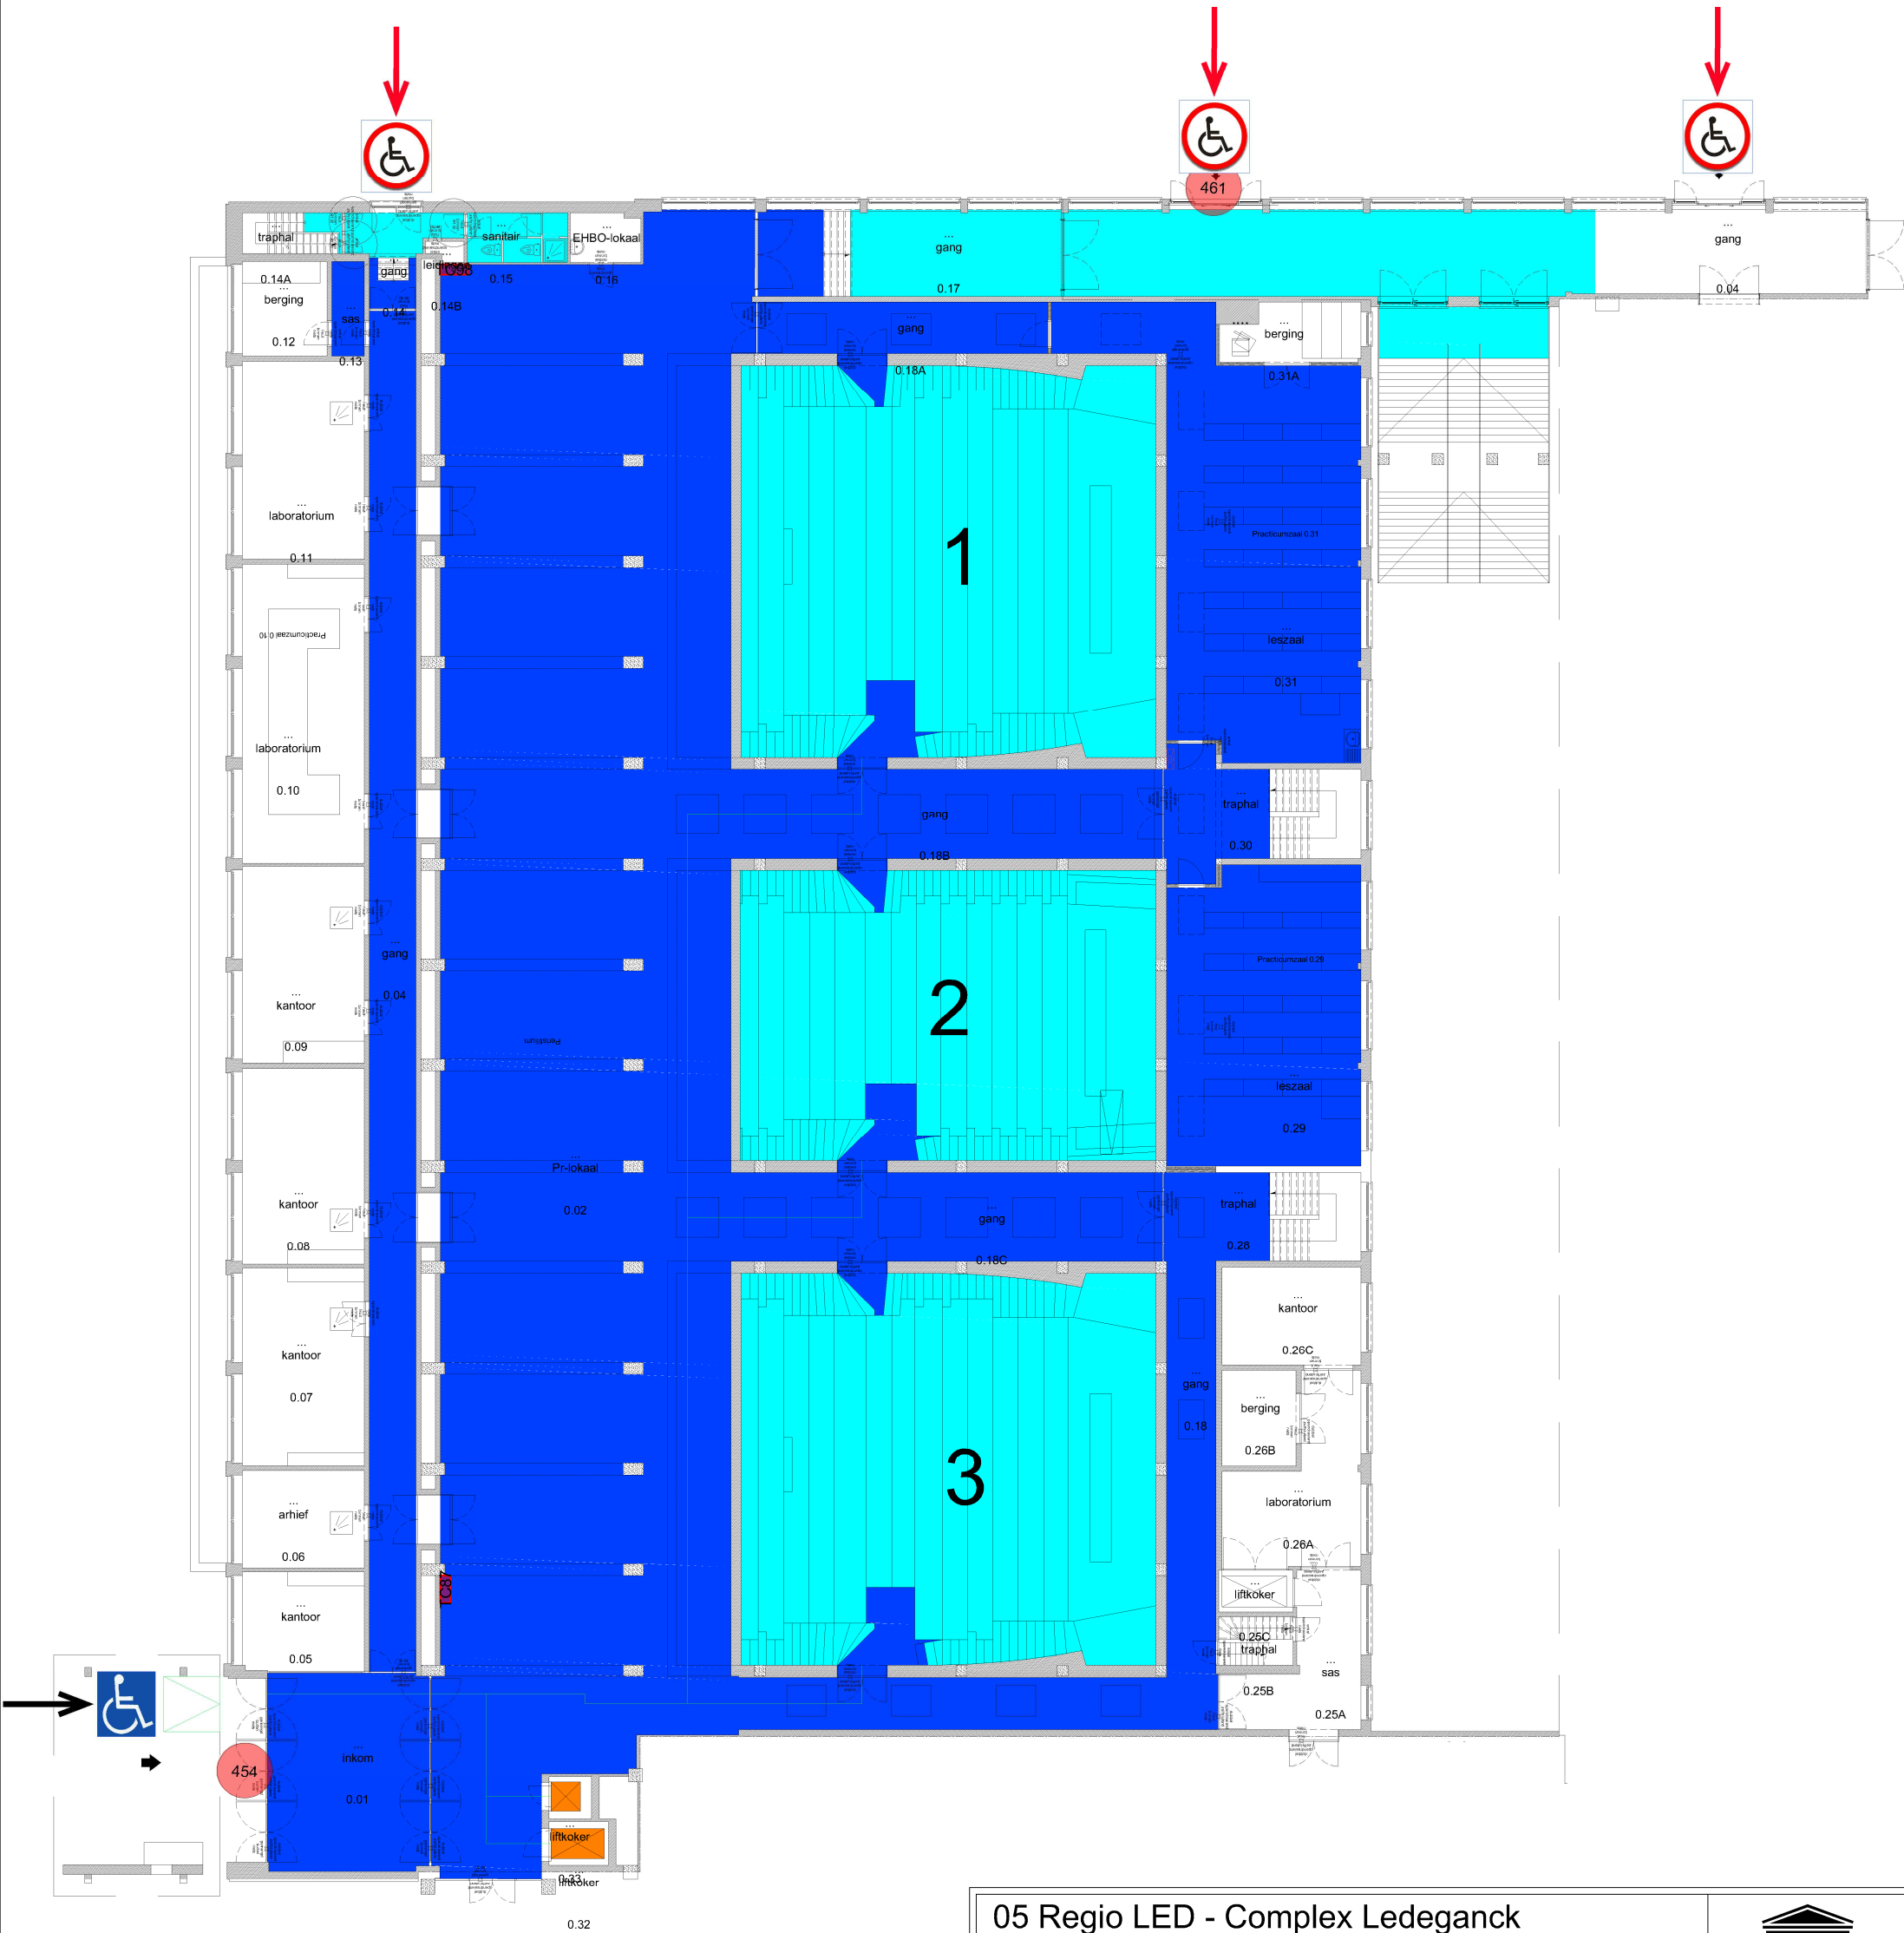

05 Regio LED - Complex Ledeganck

F.I. 04.11  
 L9 Ledeganck 3de fase  
 K.L. Ledeganckstraat 35  
 9000 Gent

F.I. 04.11.100  
 Gelijkvloerse verdieping

Schaal: 1/xxx

Versie  
 mm/20yy



DIRECTIE GEBOUWEN  
 en FACILITAIR BEHEER