

niet publieke ruimtes

weg te volgen door rolstoelgebruikers naar
publieke ruimtes (zoals leszalen,...)

aangepast sanitair voor rolstoelgebruikers

publiek toegankelijk, maar niet voor
rolstoelgebruikers


publiek toegankelijk, ook voor rolstoelgebruikers

toegankelijkheid lift

deuren niet toegankelijk voor rolstoelgebruikers

toegangsdeur, toegankelijk voor
rolstoelgebruikers

toegangsdeur niet toegankelijk voor
rolstoelgebruikers

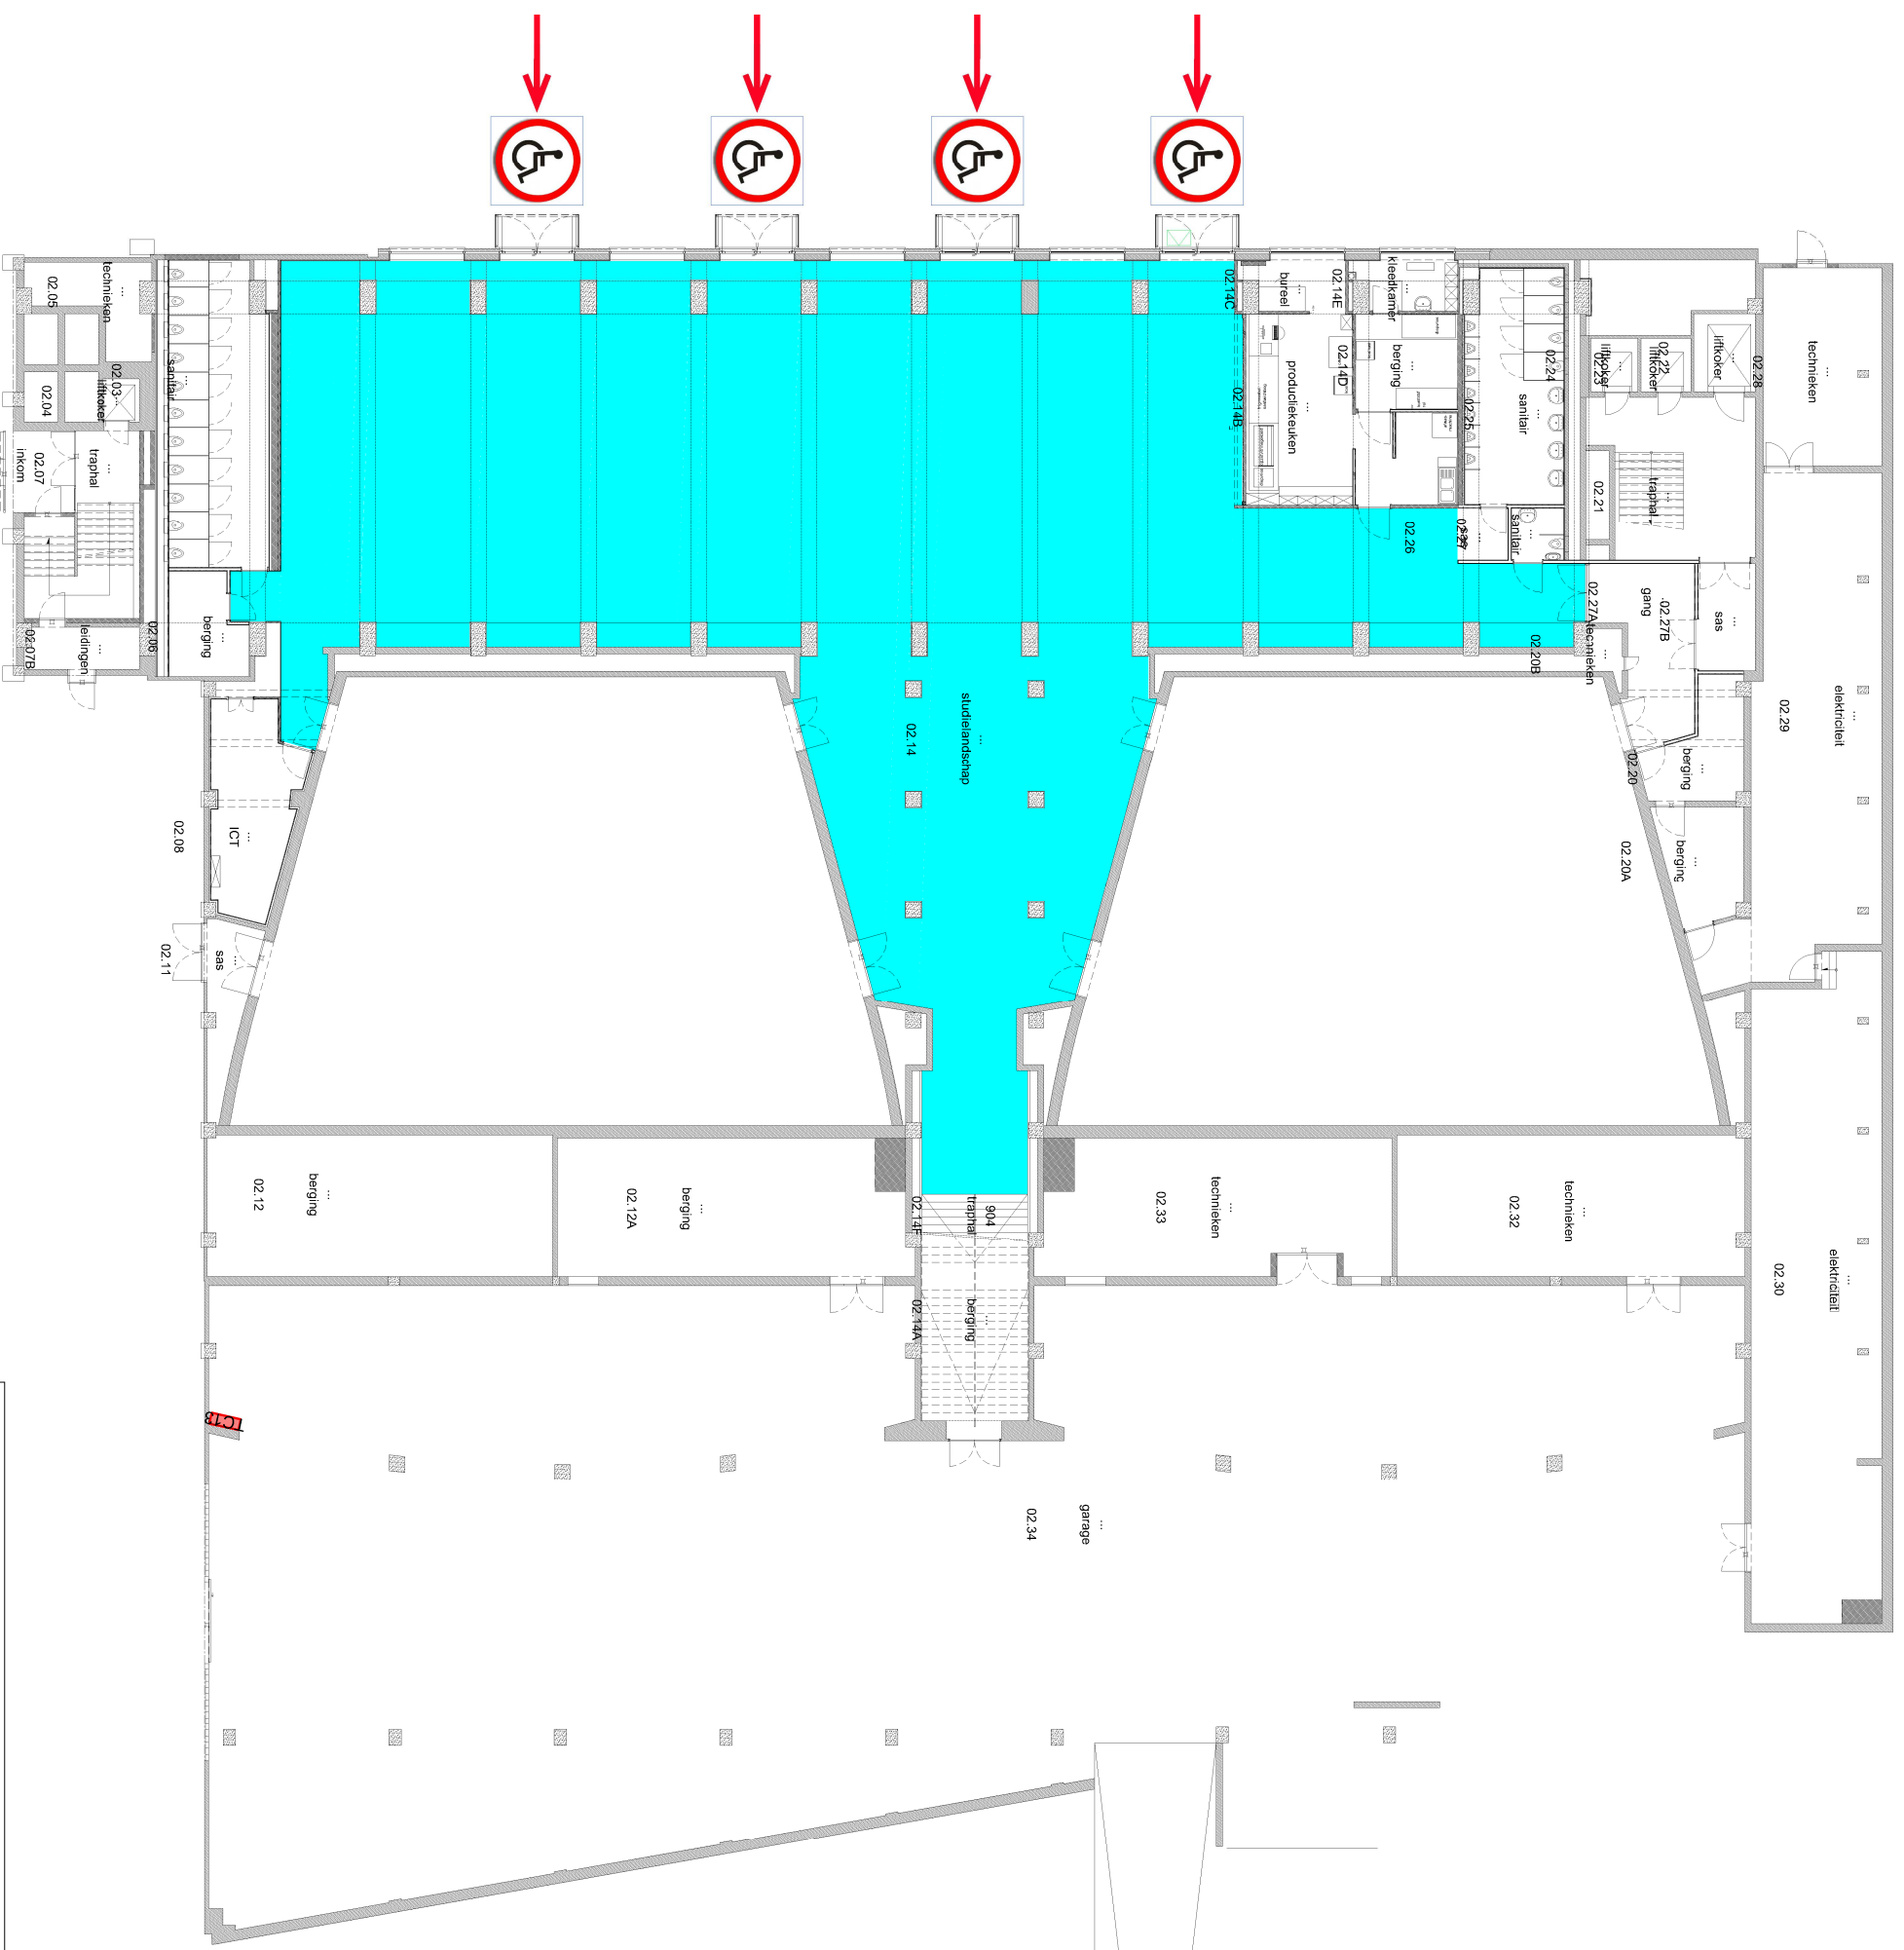

05 Regio LED - Complex Ledeganck

F.1. 04.09

L9 Ledeganck 1ste fase

K. L. Ledeganckstraat 35

9000 Gent

F.1. 04.09.090

Kelder -1

Schaal: 1/250

Verste
07/2011



DIRECTIE GEBOUWEN
en FACILITAIR BEHEER