








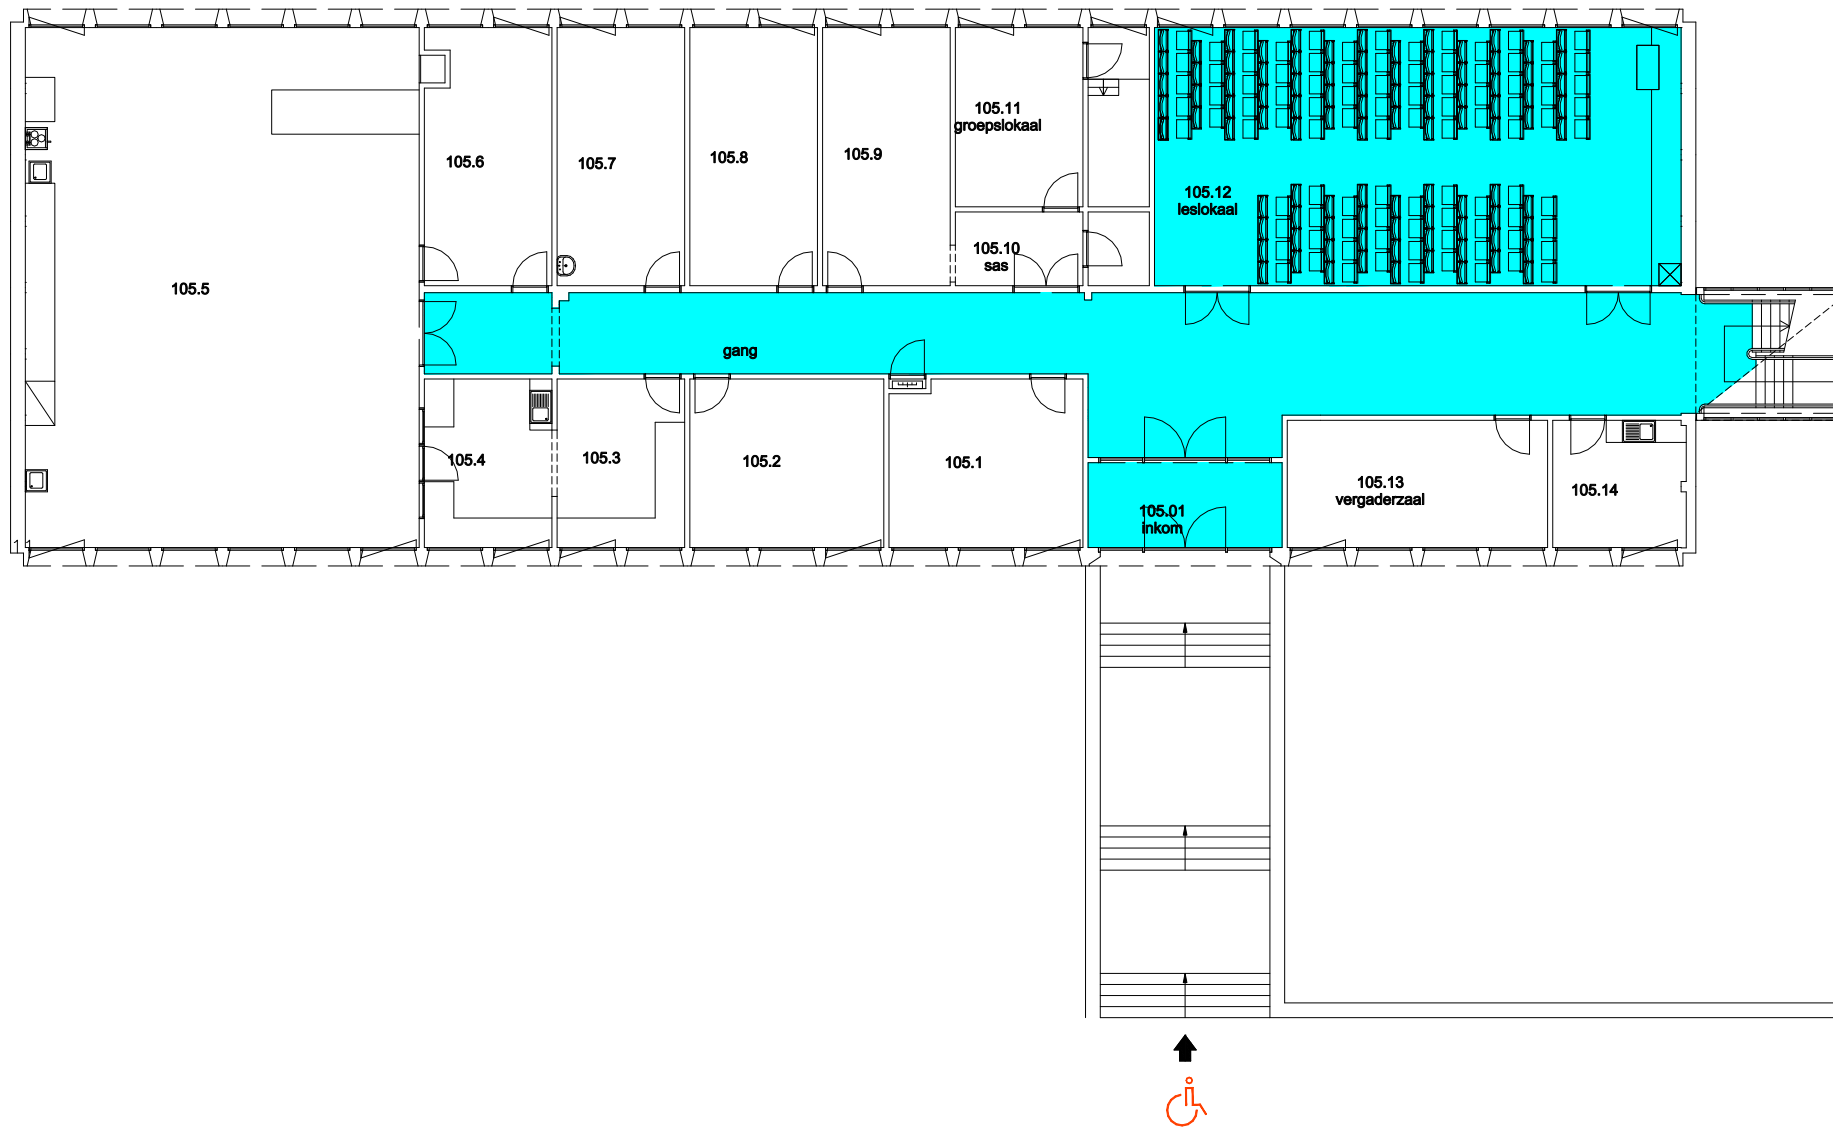
 Niet publiek	 Rolstoeltoegankelijk toilet	 Publieke ruimte, rolstoeltoegankelijk
 Aangewezen route voor rolstoelgebruikers	 Rolstoeltoegankelijke lift	 Publieke ruimte, NIET rolstoeltoegankelijk

09 Regio ZWIJ - Tech Lane Ghent Science Park - Campus A		 UNIVERSITEIT GENT
F.I. 60.05 905 - Grondmechanica Technologiepark-Zwijnaarde 905 9052 ZWIJNAARDE	F.I. 60.05.090 Kelder -1	
Schaal: 1/xxx	Versie apr-17	DIRECTIE GEBOUWEN en FACILITAIR BEHEER



 Niet publiek	 Rolstoeltoegankelijk toilet	 Publieke ruimte, rolstoeltoegankelijk
 Aangewezen route voor rolstoelgebruikers	 Rolstoeltoegankelijke lift	 Publieke ruimte, NIET rolstoeltoegankelijk

09 Regio ZWIJ - Tech Lane Ghent Science Park - Campus A		 UNIVERSITEIT GENT
F.I. 60.05 905 - Grondmechanica Technologiepark-Zwijnaarde 905 9052 ZWIJNAARDE	F.I. 60.05.100 Gelijkvloerse verdieping	
Schaal: 1/xxx	Versie apr-17	DIRECTIE GEBOUWEN en FACILITAIR BEHEER

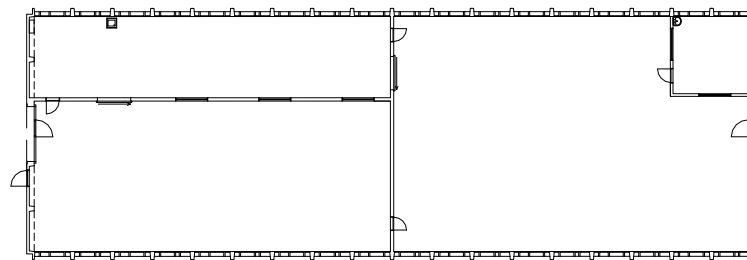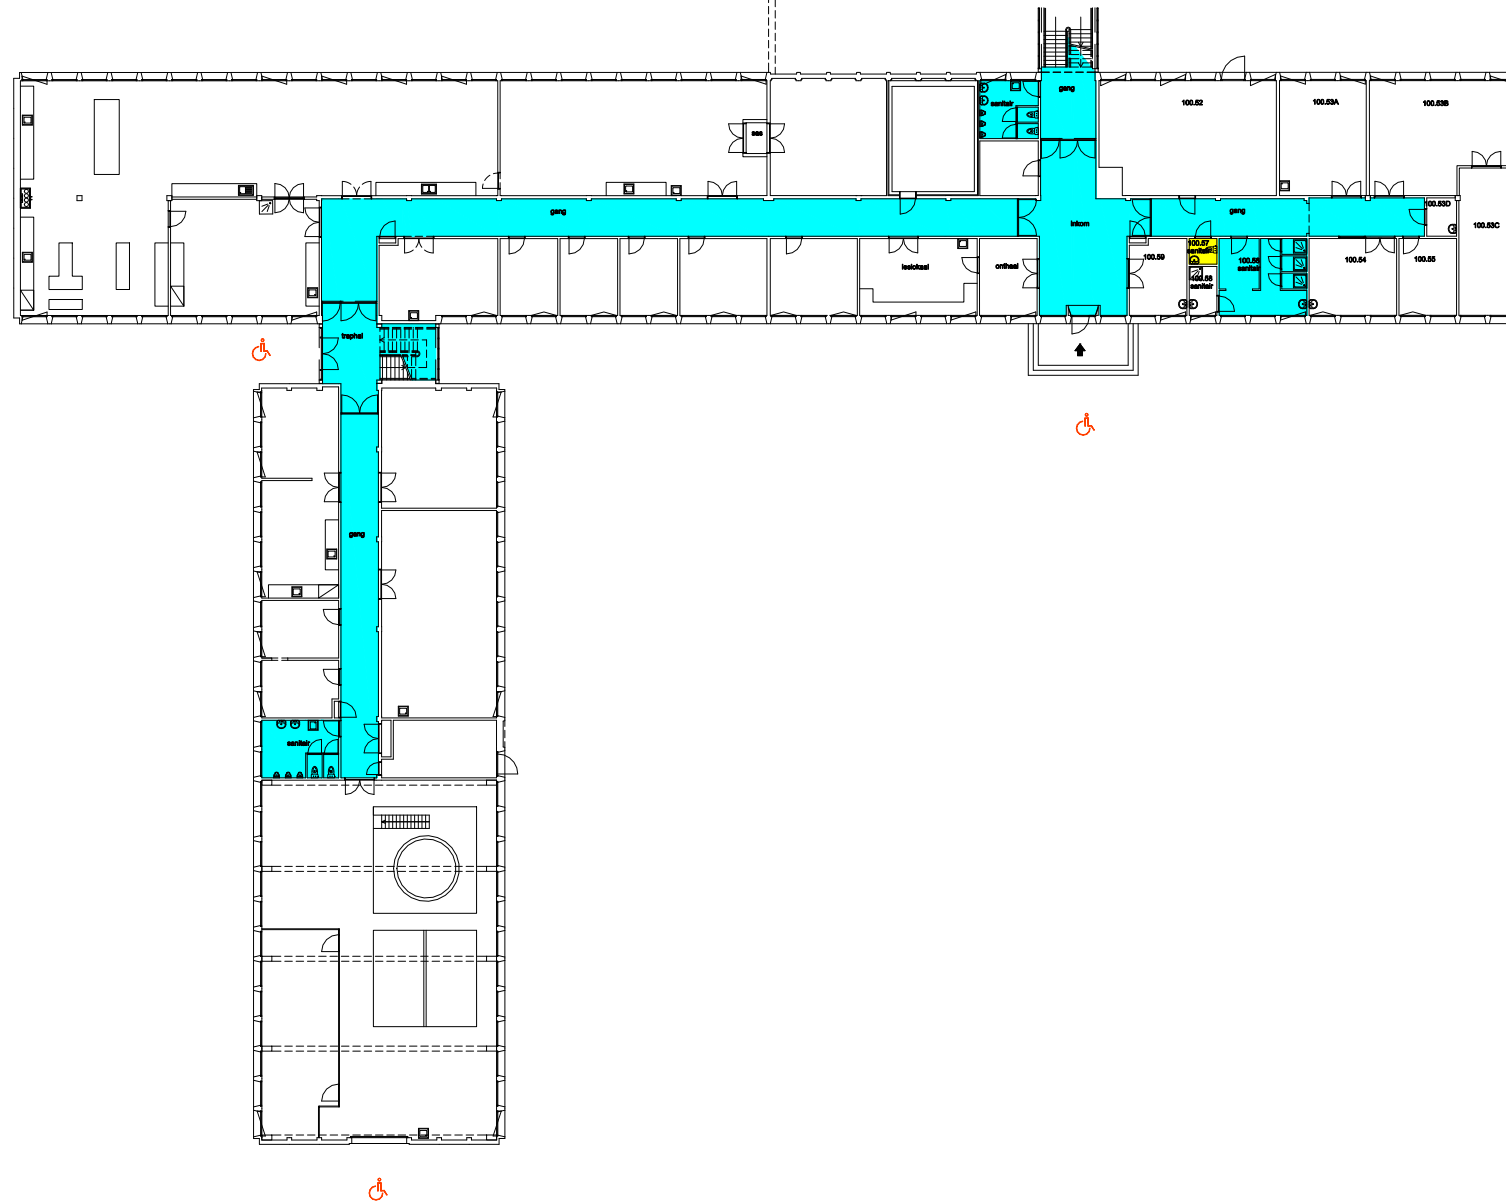

Tramstraat

- Niet publiek
- Rolstoeltoegankelijk toilet
- Publieke ruimte, rolstoeltoegankelijk
- Aangewezen route voor rolstoelgebruikers
- Rolstoeltoegankelijke lift
- Publieke ruimte, NIET rolstoeltoegankelijk

09 Regio ZWIJ - Tech Lane Ghent Science Park - Campus A

F.I. 60.05
905 - Grondmechanica
Technologiepark-Zwijnaarde 905
9052 ZWIJNAARDE

F.I. 60.05.105
Tussenverdieping


Schaal: 1/xxx

Versie
apr-17






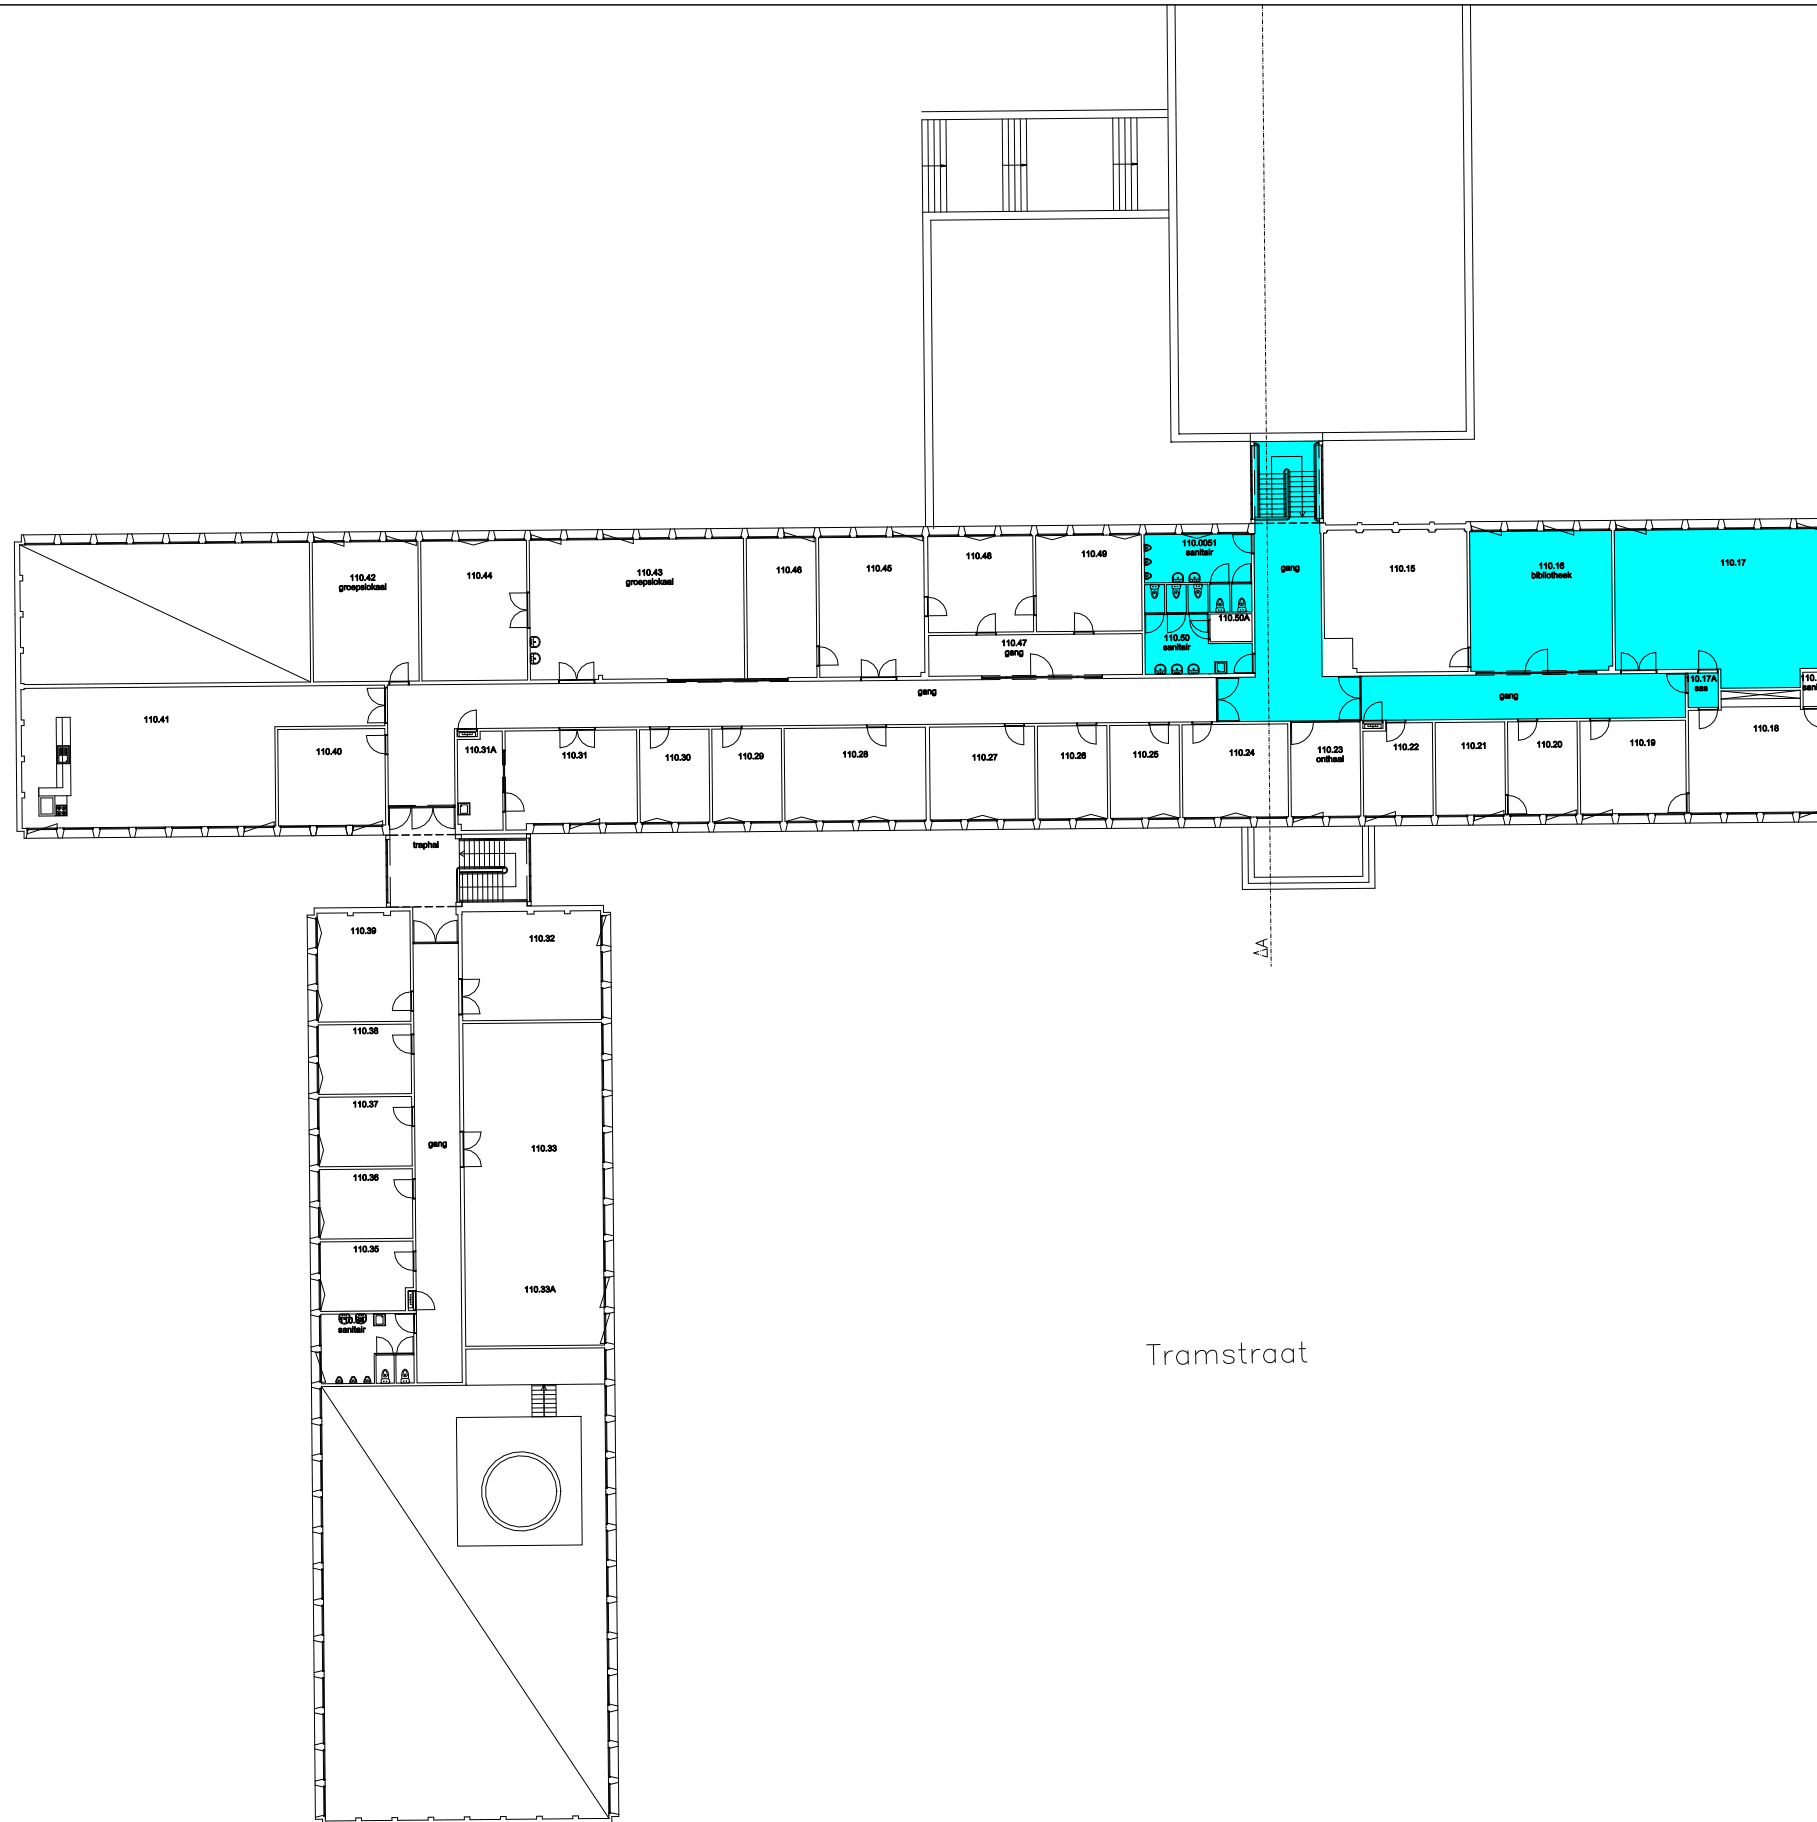


**UNIVERSITEIT
GENT**


DIRECTIE GEBOUWEN
en FACILITAIR BEHEER

 





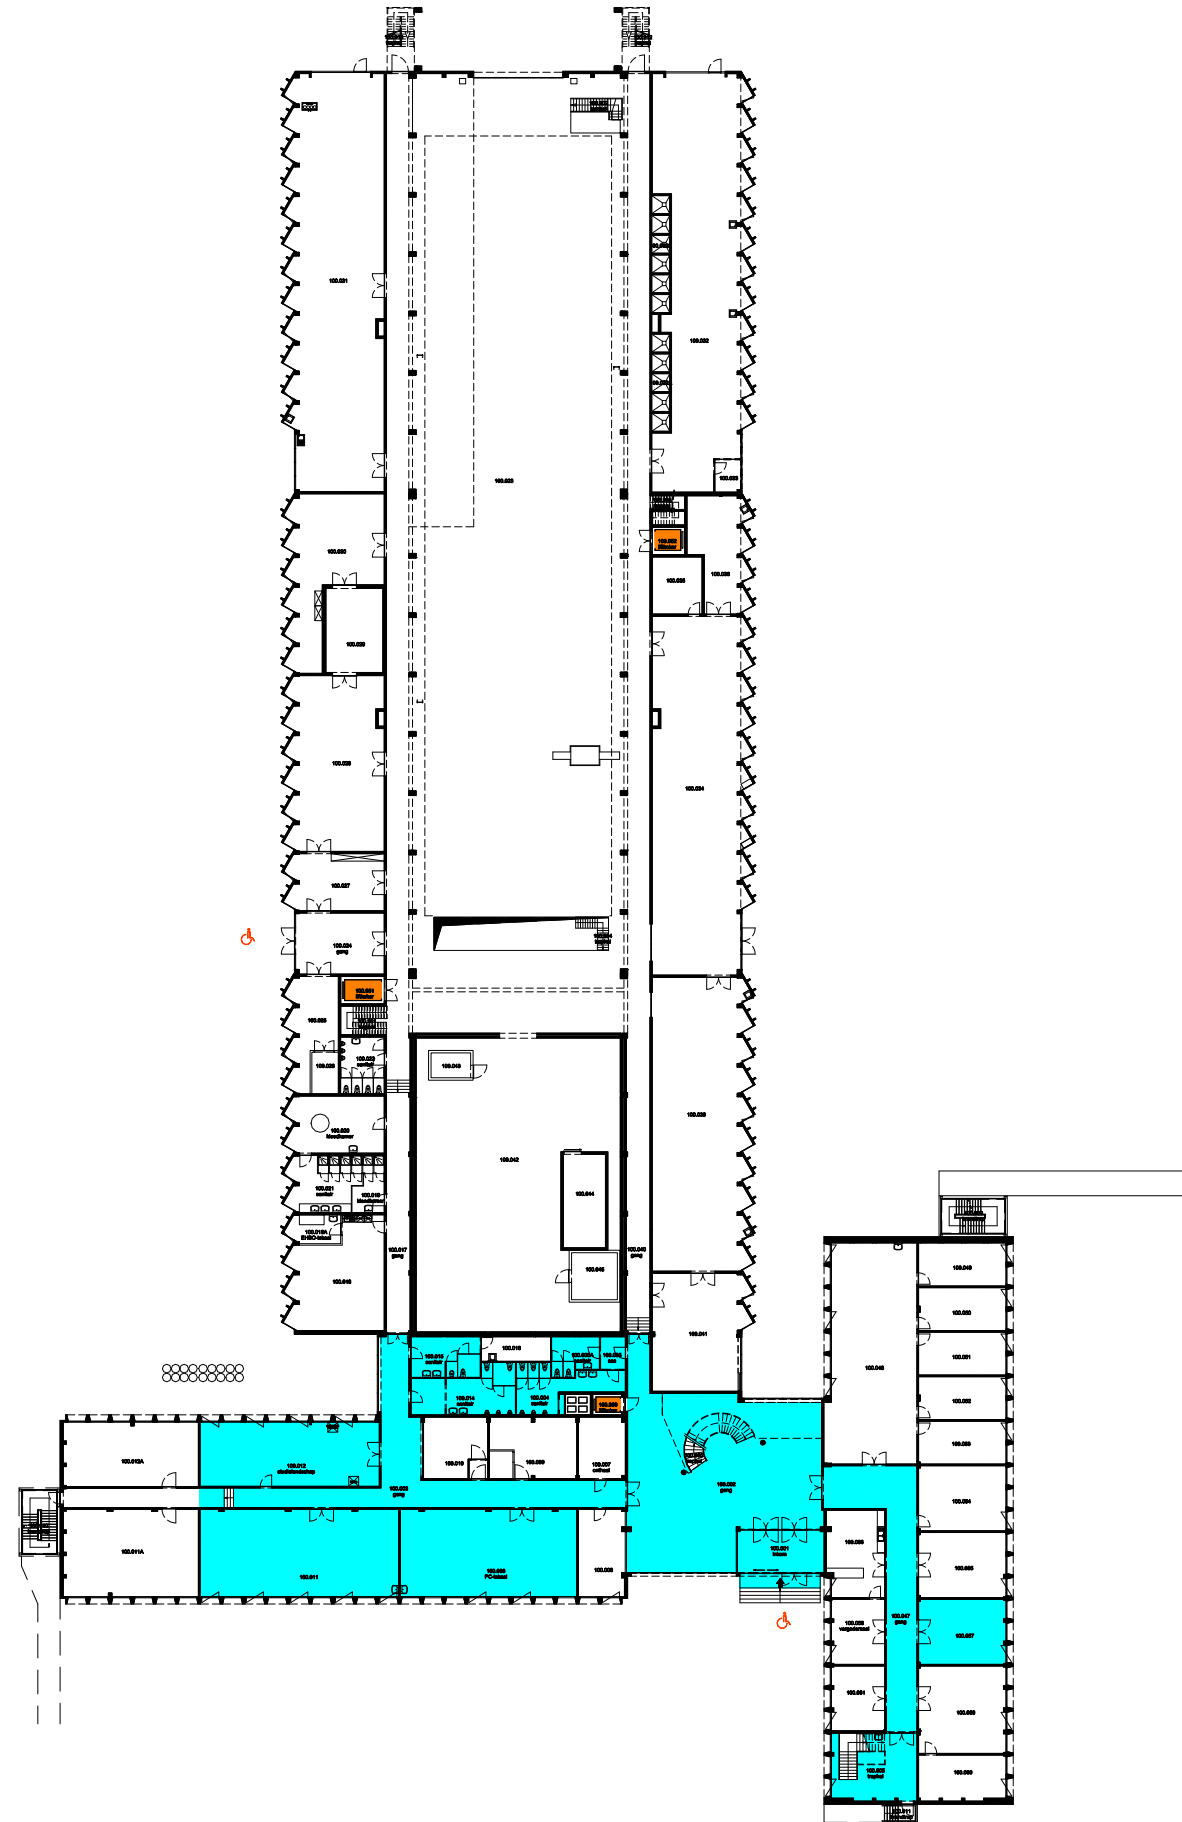


Tramstraat


 Niet publiek	 Rolstoeltoegankelijk toilet	 Publieke ruimte, rolstoeltoegankelijk
 Aangewezen route voor rolstoelgebruikers	 Rolstoeltoegankelijke lift	 Publieke ruimte, NIET rolstoeltoegankelijk







09 Regio ZWIJ - Tech Lane Ghent Science Park - Campus A		 UNIVERSITEIT GENT
F.I. 60.05 905 - Grondmechanica Technologiepark-Zwijnaarde 905 9052 ZWIJNAARDE	F.I. 60.05.110 Eerste verdieping	
Schaal: 1/xxx	Versie apr-17	DIRECTIE GEBOUWEN en FACILITAIR BEHEER

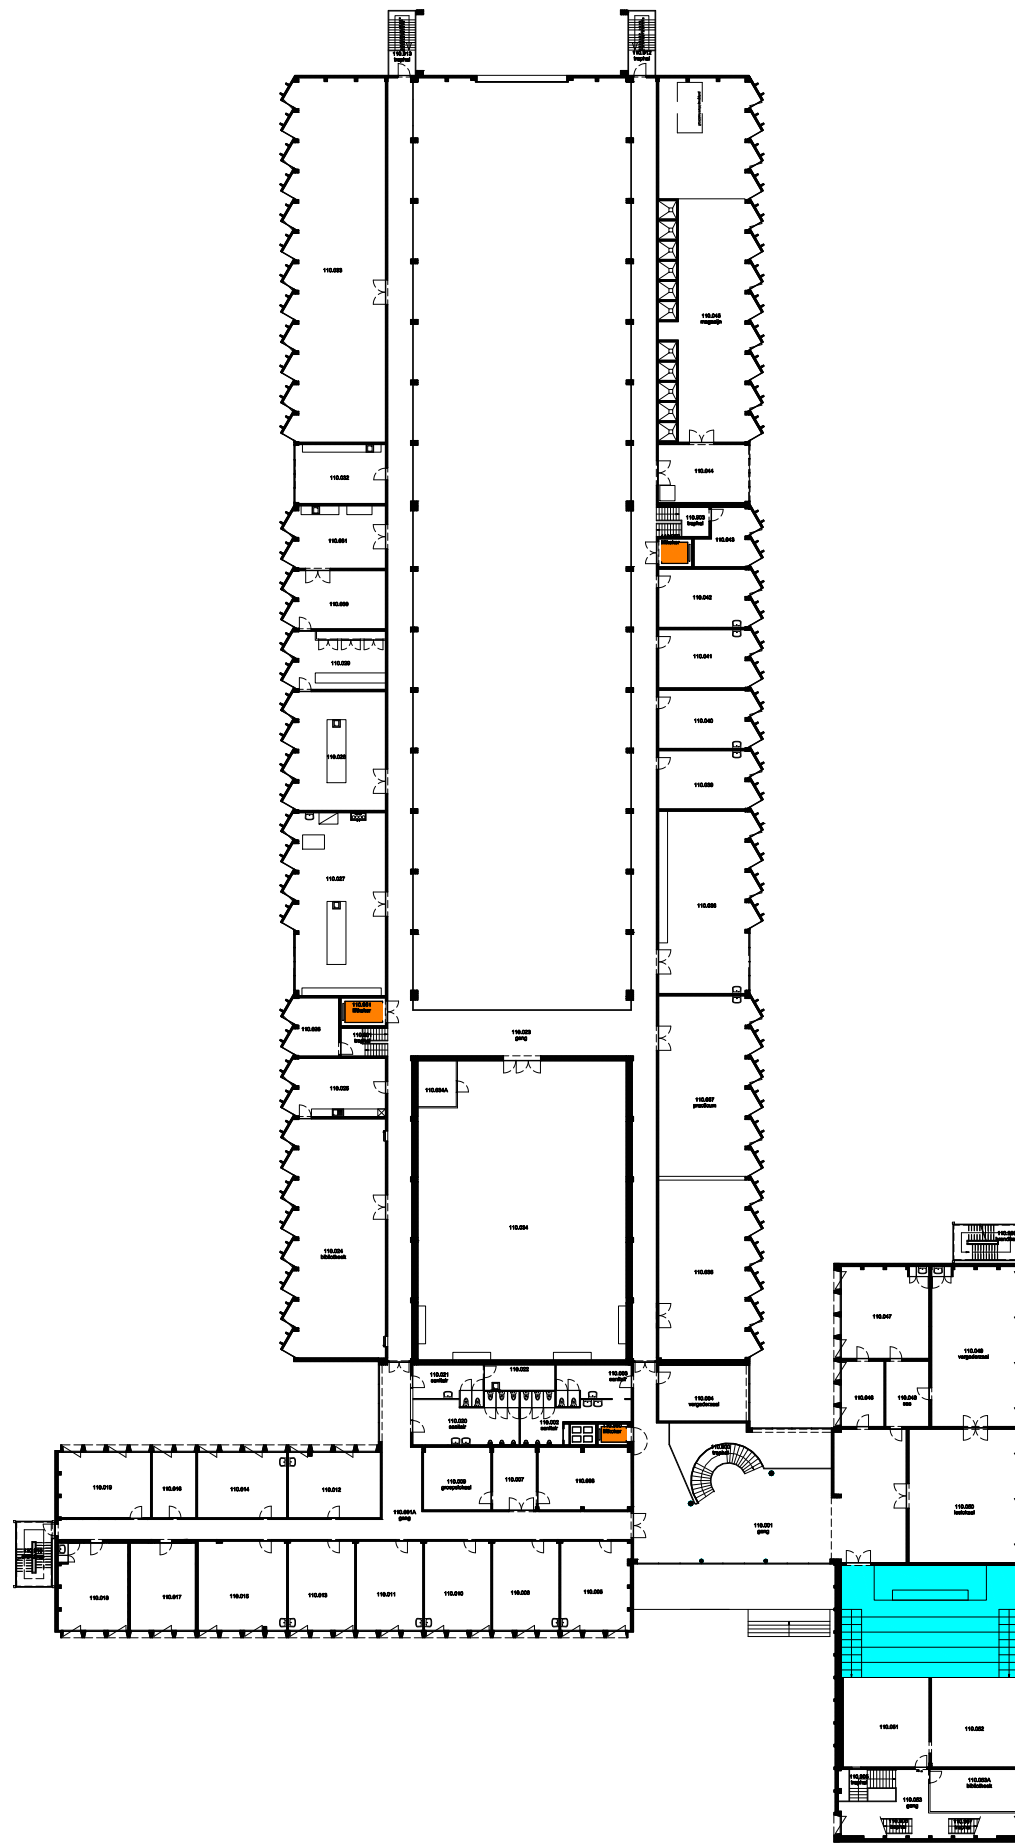


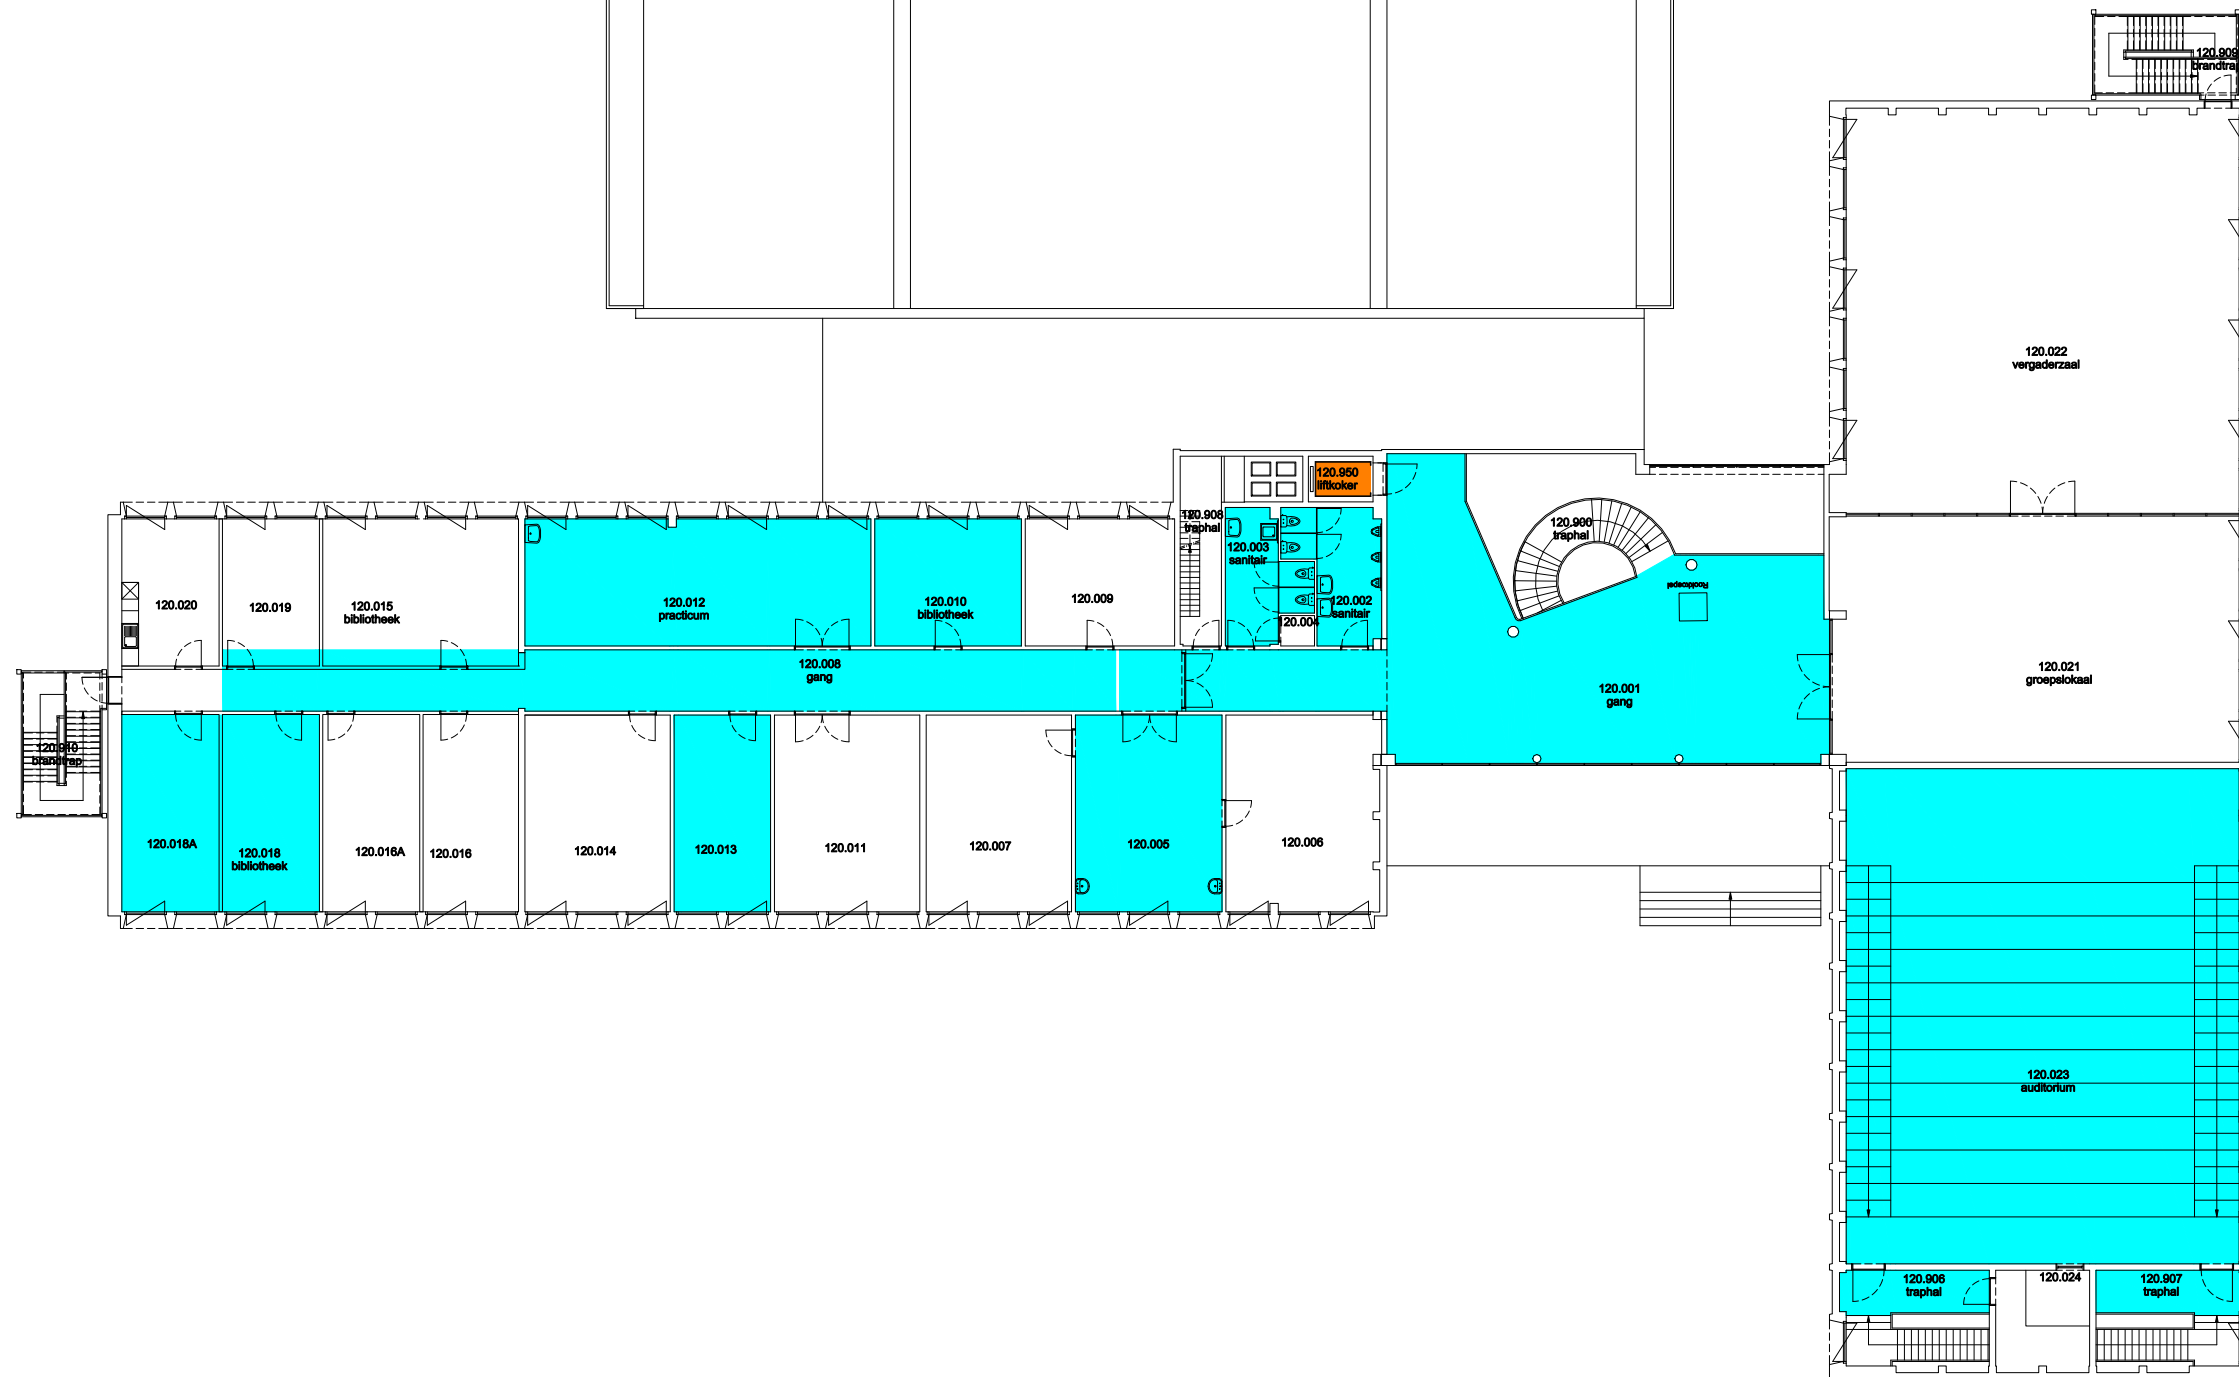
 Niet publiek	 Rolstoeltoegankelijk toilet	 Publieke ruimte, rolstoeltoegankelijk
 Aangewezen route voor rolstoelgebruikers	 Rolstoeltoegankelijke lift	 Publieke ruimte, NIET rolstoeltoegankelijk







09 Regio ZWIJ - Tech Lane Ghent Science Park - Campus A			 UNIVERSITEIT GENT
F.I. 60.04 904 - Laboratorium Magnel Technologiepark-Zwijnaarde 904 9052 ZWIJNAARDE		F.I. 60.04.100 Gelijkvloerse verdieping	
		Schaal: 1/xxx	Versie apr-17 DIRECTIE GEBOUWEN en FACILITAIR BEHEER



 Niet publiek	 Rolstoeltoegankelijk toilet	 Publieke ruimte, rolstoeltoegankelijk
 Aangewezen route voor rolstoelgebruikers	 Rolstoeltoegankelijke lift	 Publieke ruimte, NIET rolstoeltoegankelijk

09 Regio ZWIJ - Tech Lane Ghent Science Park - Campus A		 UNIVERSITEIT GENT
F.I. 60.04 904 - Laboratorium Magnel Technologiepark-Zwijnaarde 904 9052 ZWIJNAARDE	F.I. 60.04.110 Eerste verdieping	
Schaal: 1/xxx	Versie apr-17	DIRECTIE GEBOUWEN en FACILITAIR BEHEER



 Niet publiek	 Rolstoeltoegankelijk toilet	 Publieke ruimte, rolstoeltoegankelijk
 Aangewezen route voor rolstoelgebruikers	 Rolstoeltoegankelijke lift	 Publieke ruimte, NIET rolstoeltoegankelijk

09 Regio ZWIJ - Tech Lane Ghent Science Park - Campus A

F.I. 60.04
 904 - Laboratorium Magnel
 Technologiepark-Zwijnaarde 904
 9052 ZWIJNAARDE

F.I. 60.04.120
Tweede verdieping


Schaal: 1/xxx







Versie
 apr-17

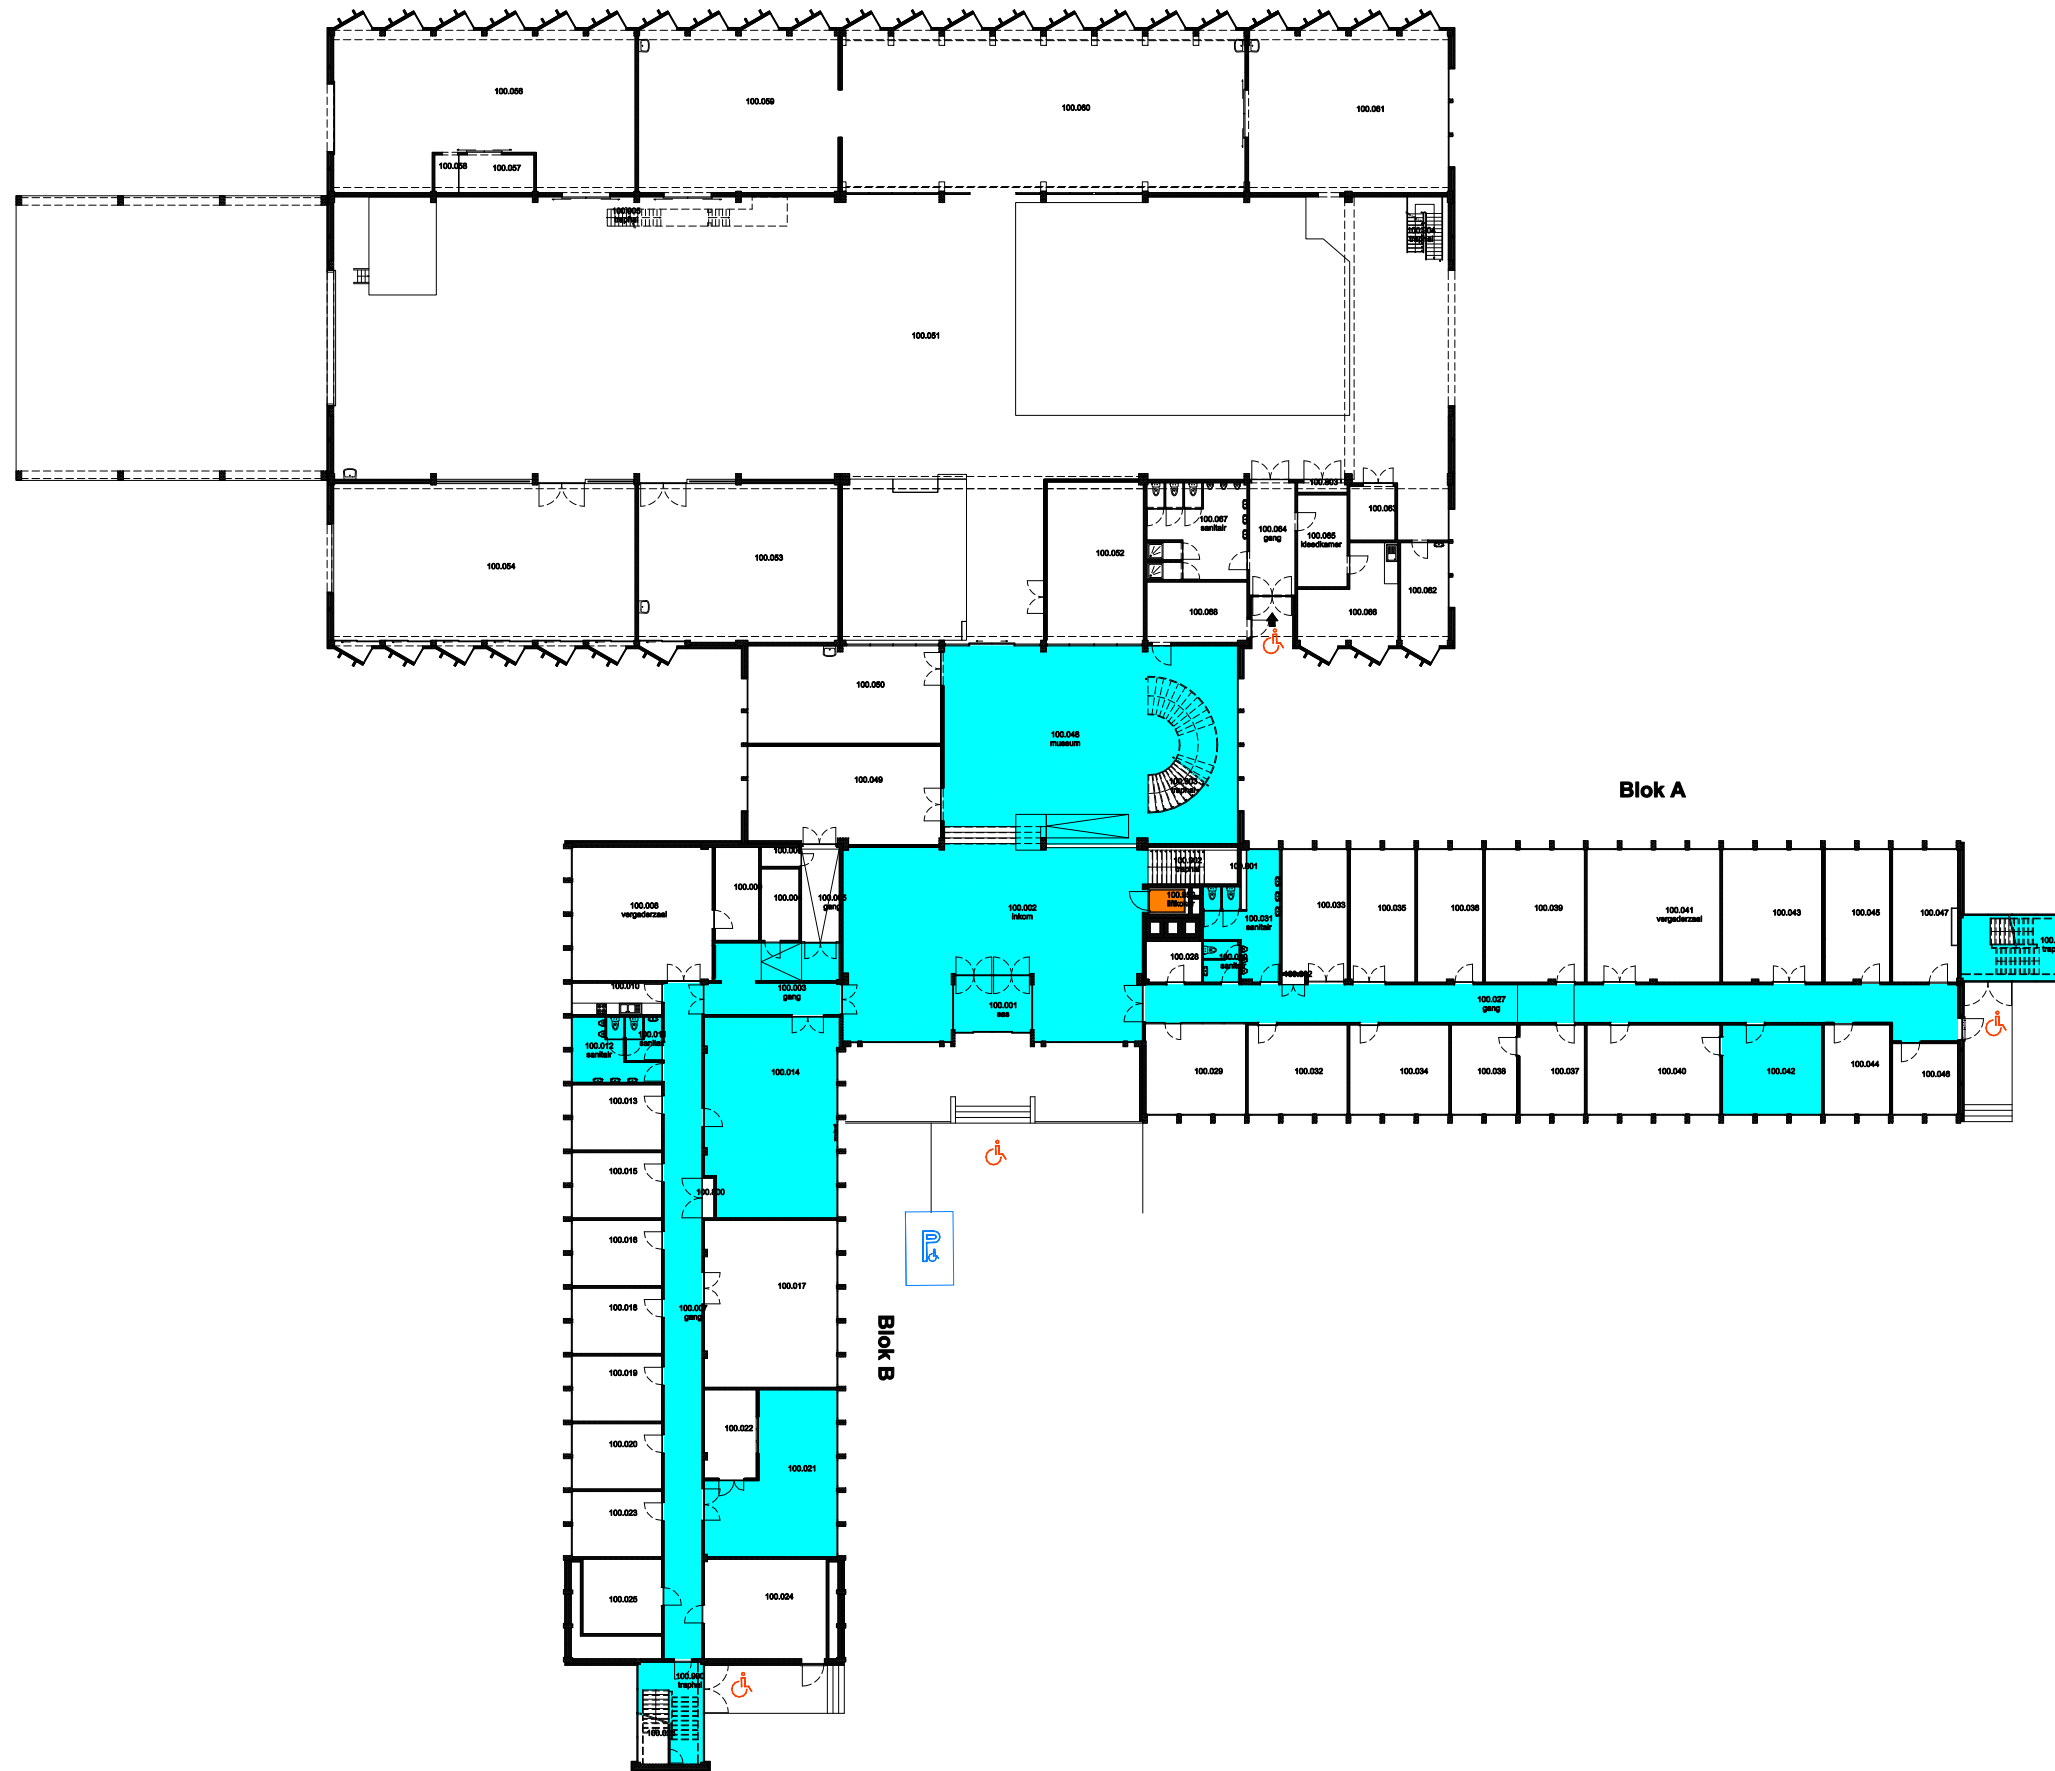


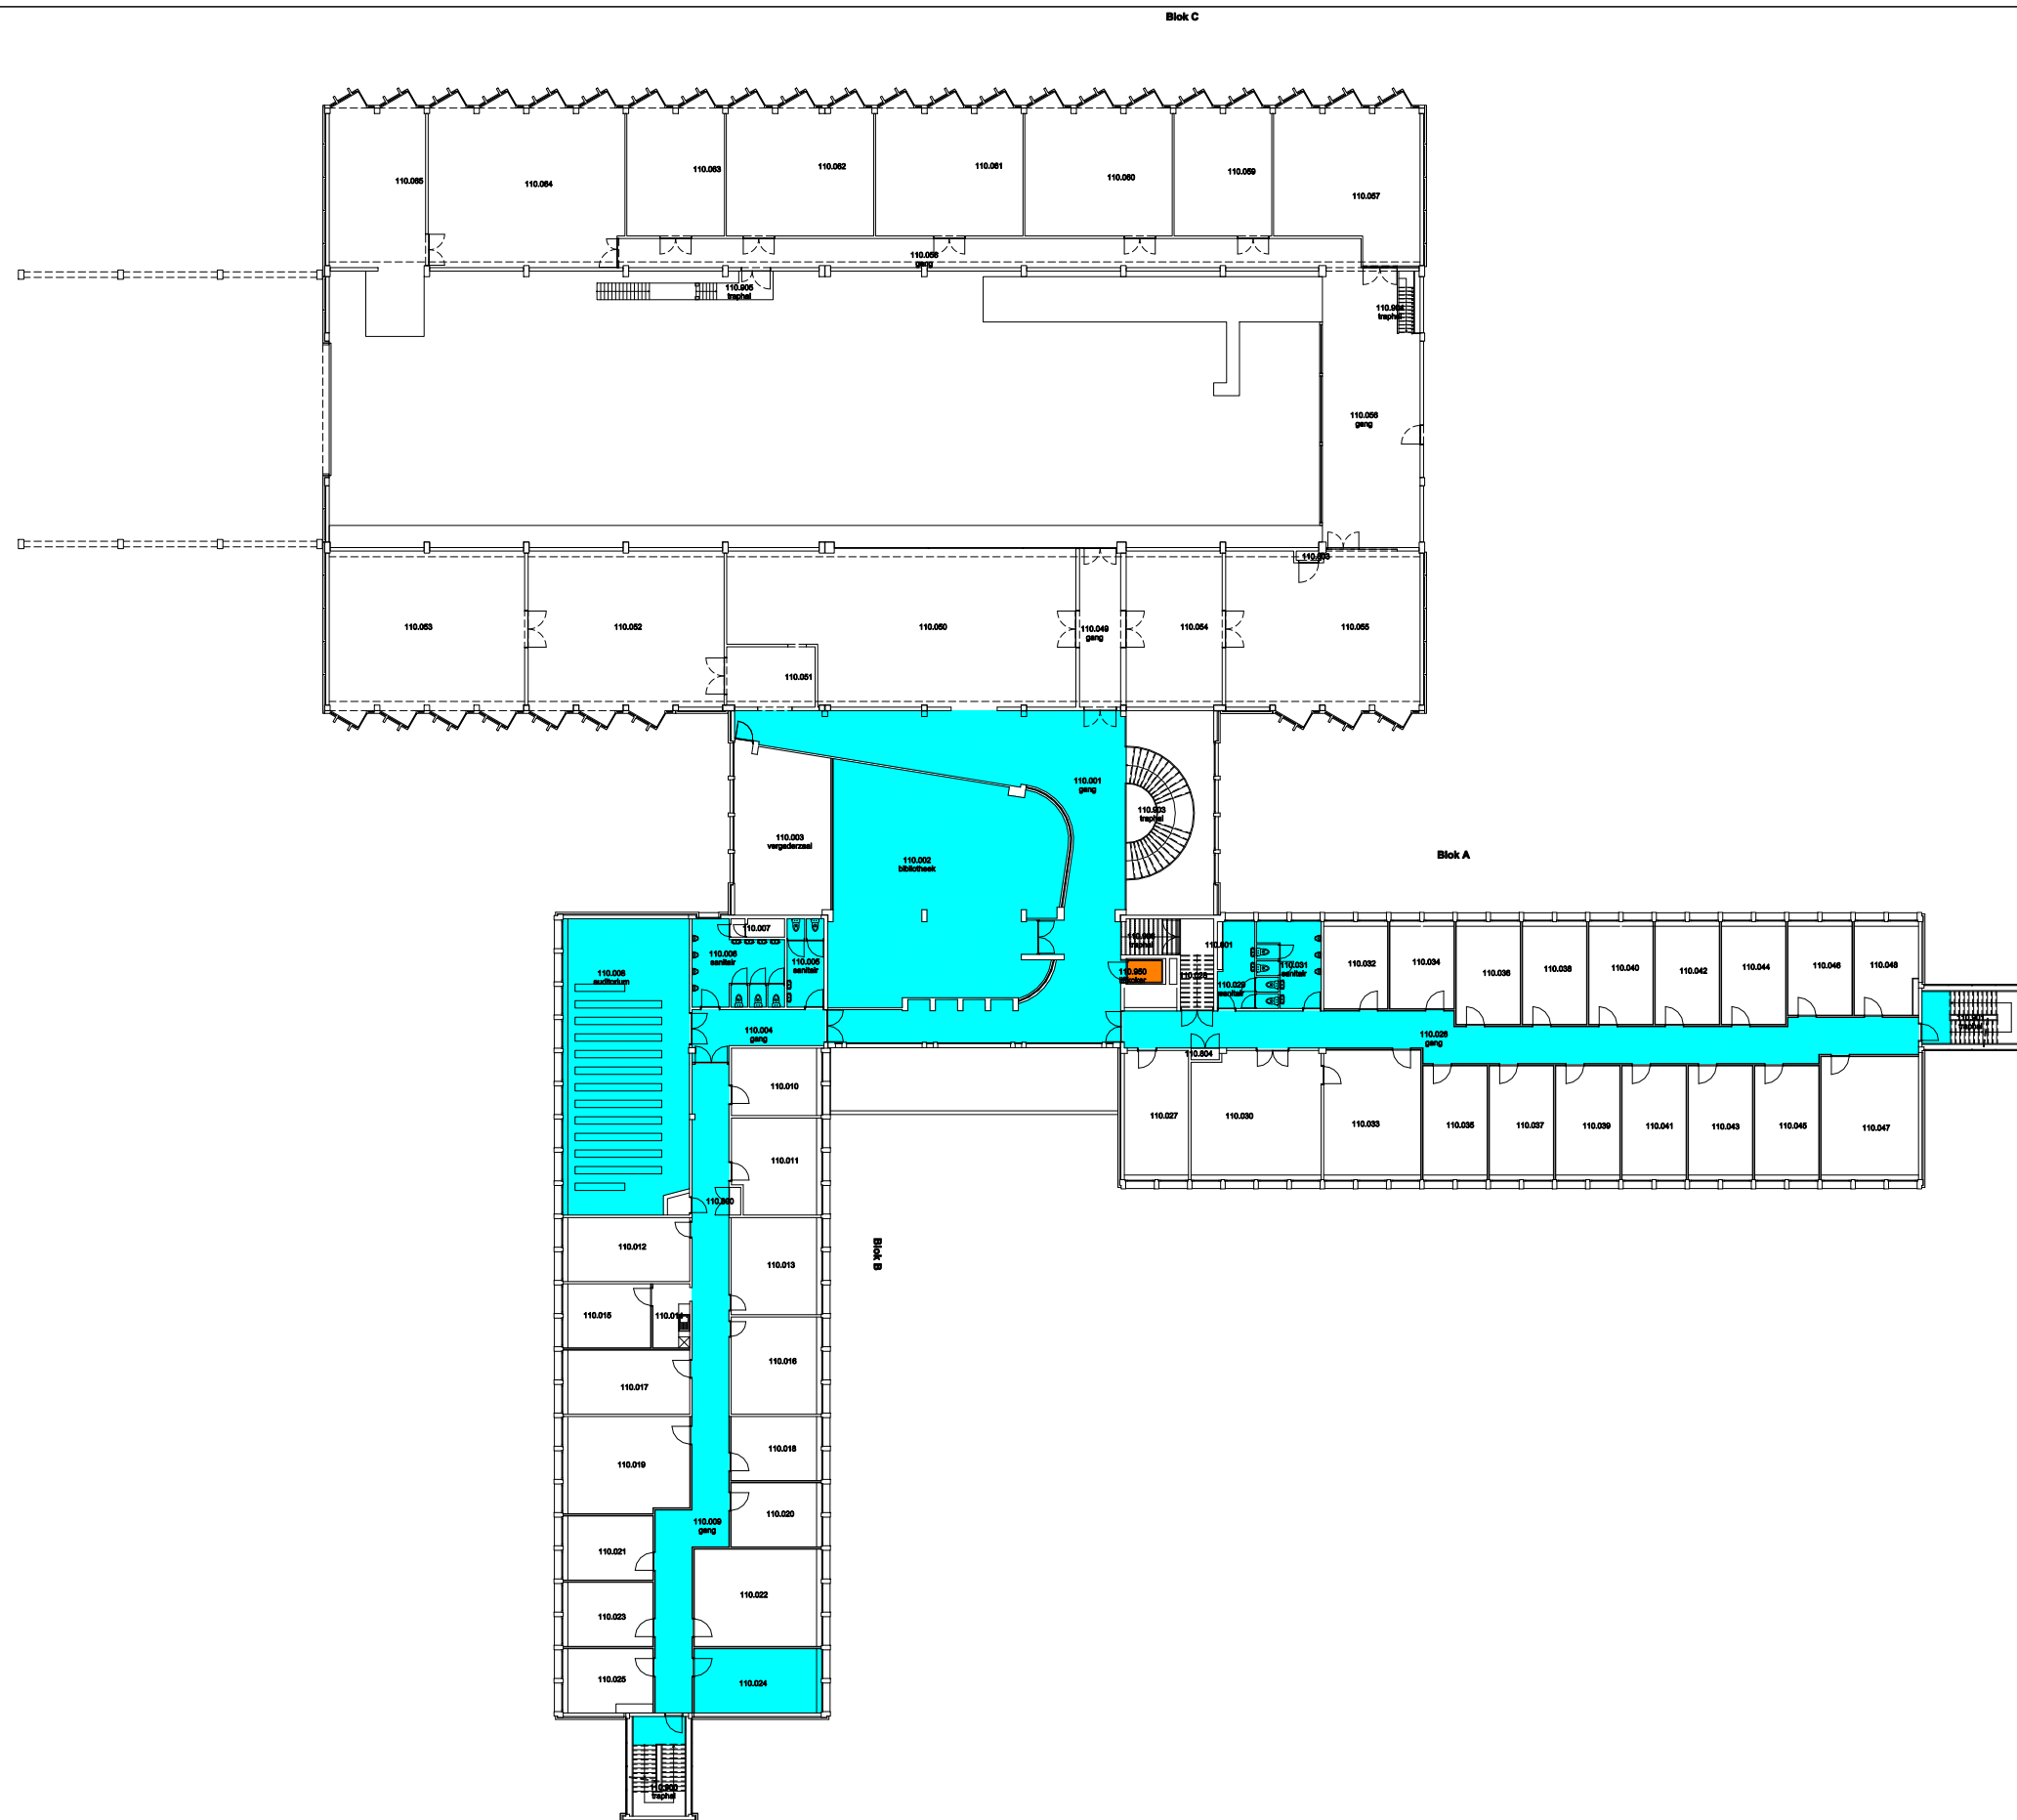
**UNIVERSITEIT
 GENT**
 DIRECTIE GEBOUWEN
 en FACILITAIR BEHEER

GELJKVLOERS blok C




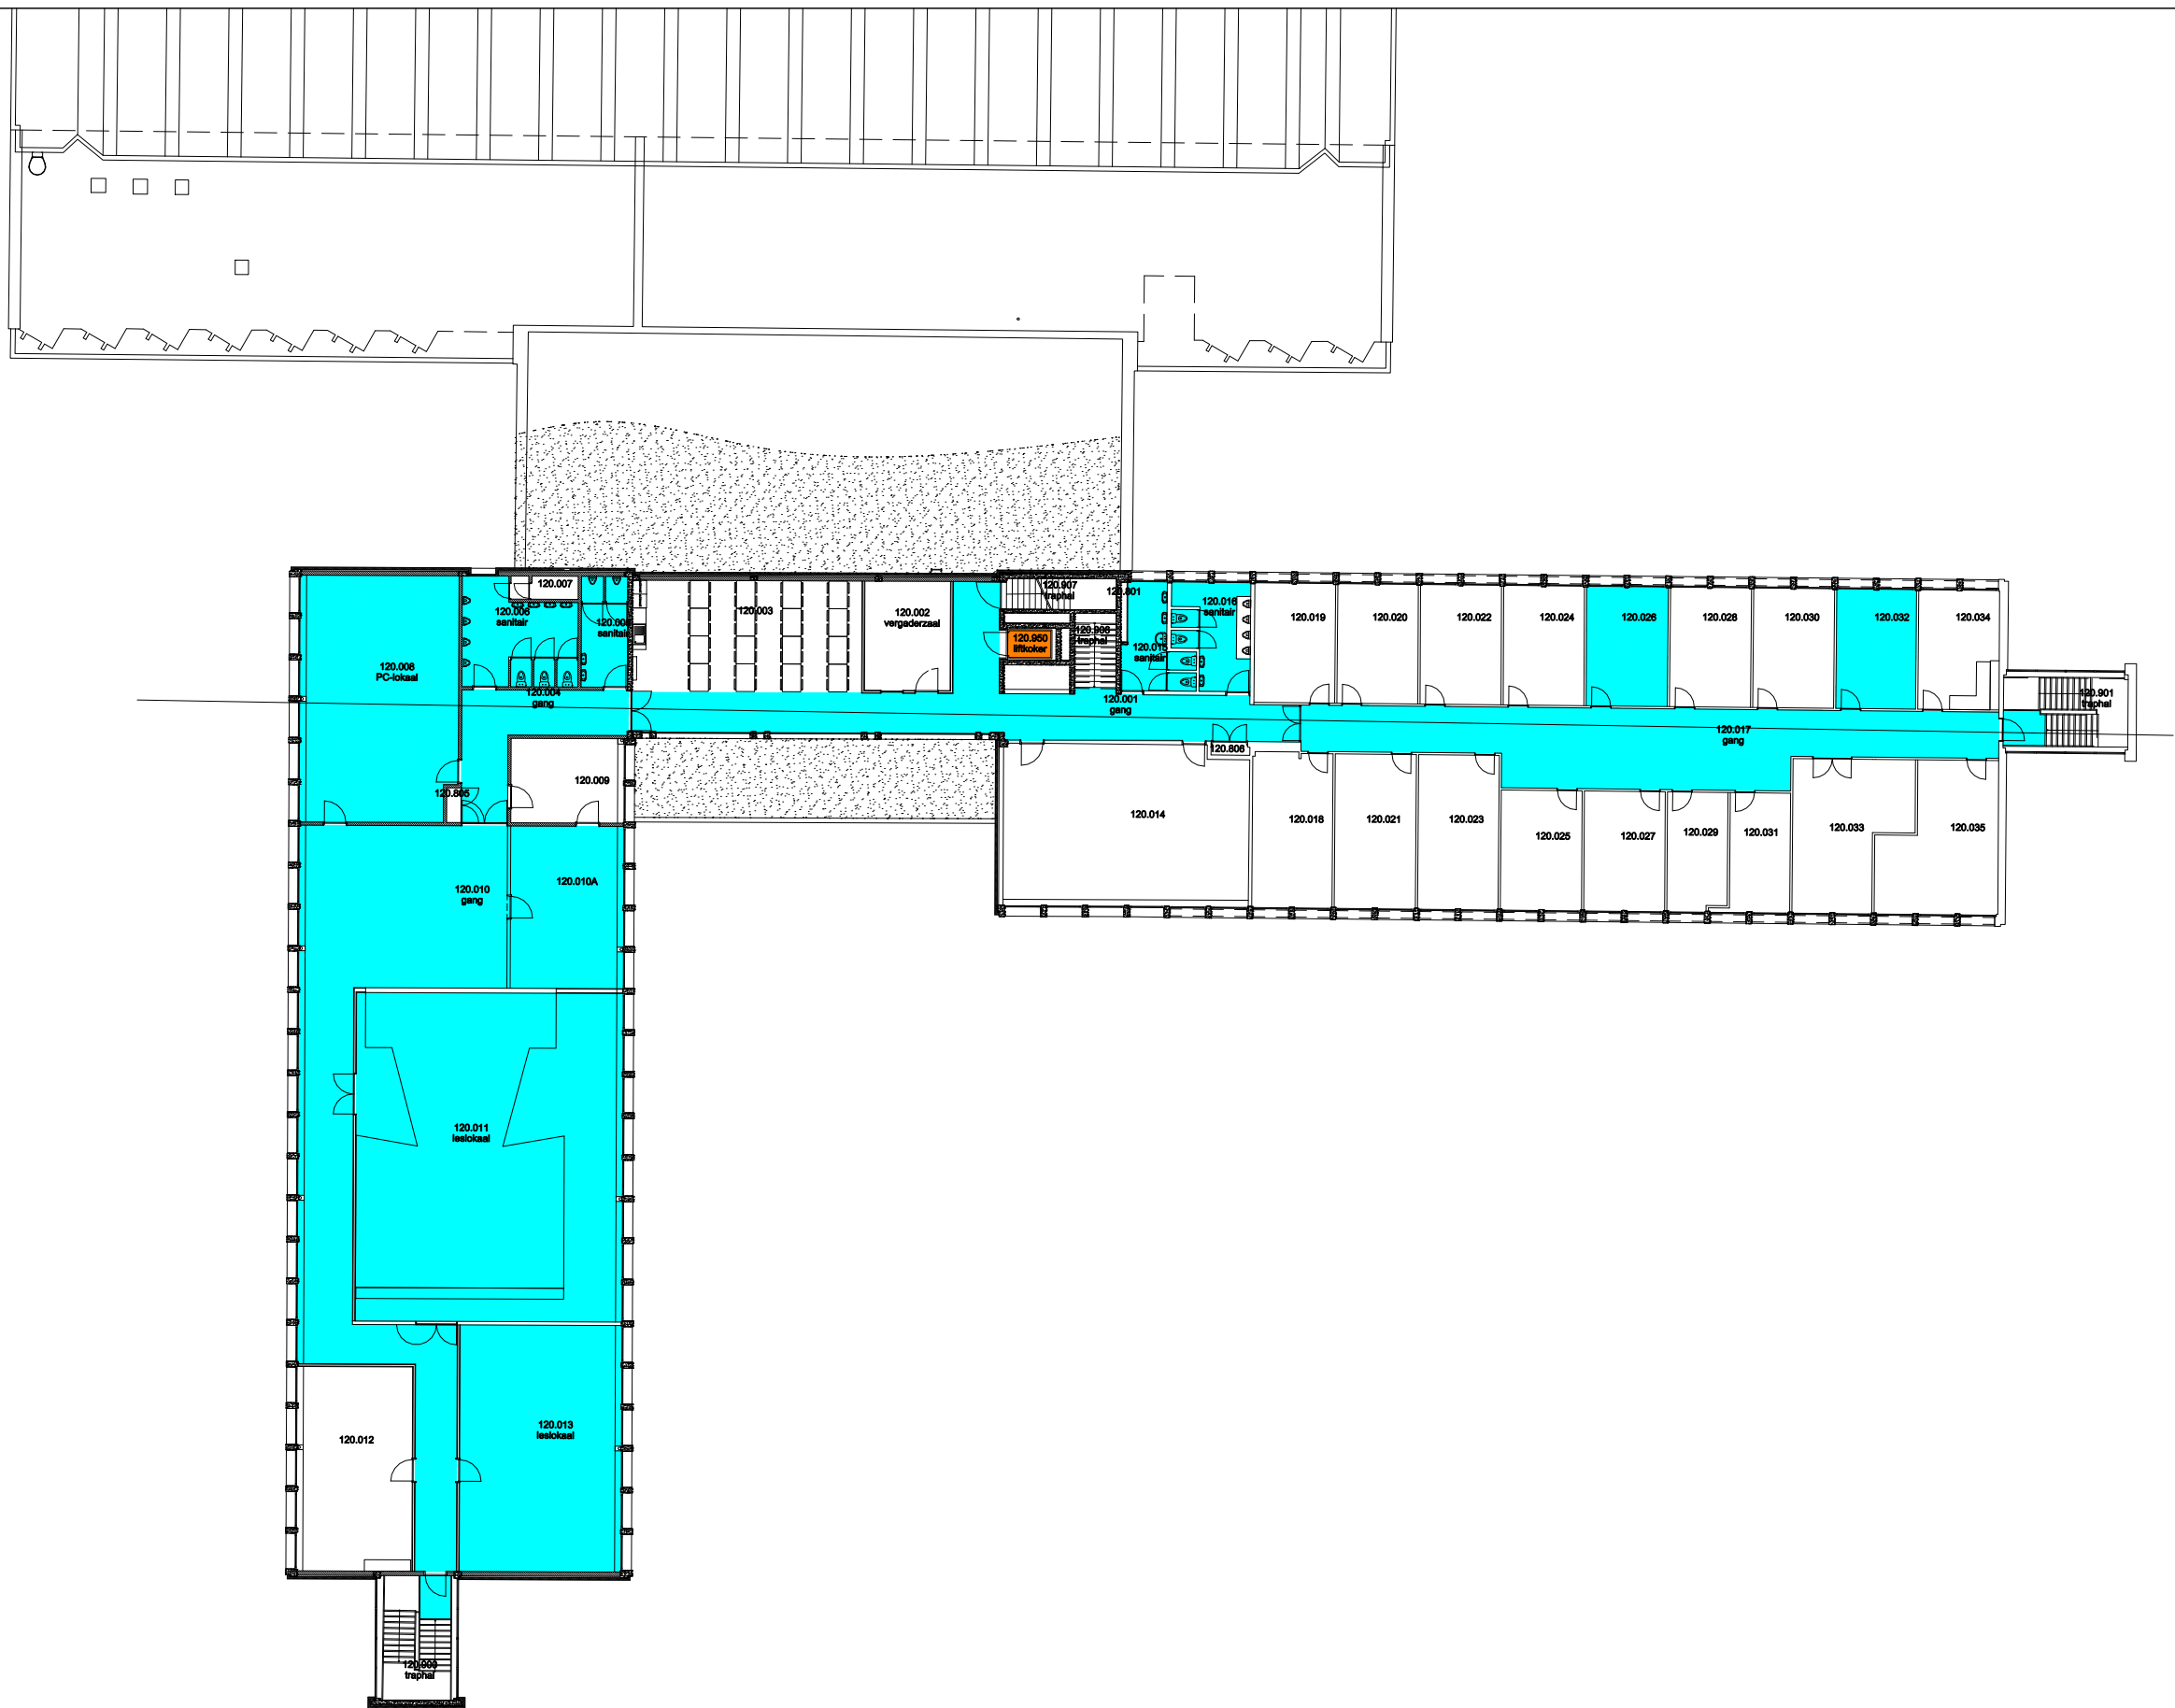
 Niet publiek	 Rolstoeltoegankelijk toilet	 Publieke ruimte, rolstoeltoegankelijk
 Aangewezen route voor rolstoelgebruikers	 Rolstoeltoegankelijke lift	 Publieke ruimte, NIET rolstoeltoegankelijk







09 Regio ZWIJ - Tech Lane Ghent Science Park - Campus A		 UNIVERSITEIT GENT
F.I. 60.03 903 - Metallurgie Technologiepark-Zwijnaarde 903 9052 ZWIJNAARDE	F.I. 60.03.100 Gelijkvloerse verdieping	
Schaal: 1/xxx	Versie apr-17	DIRECTIE GEBOUWEN en FACILITAIR BEHEER




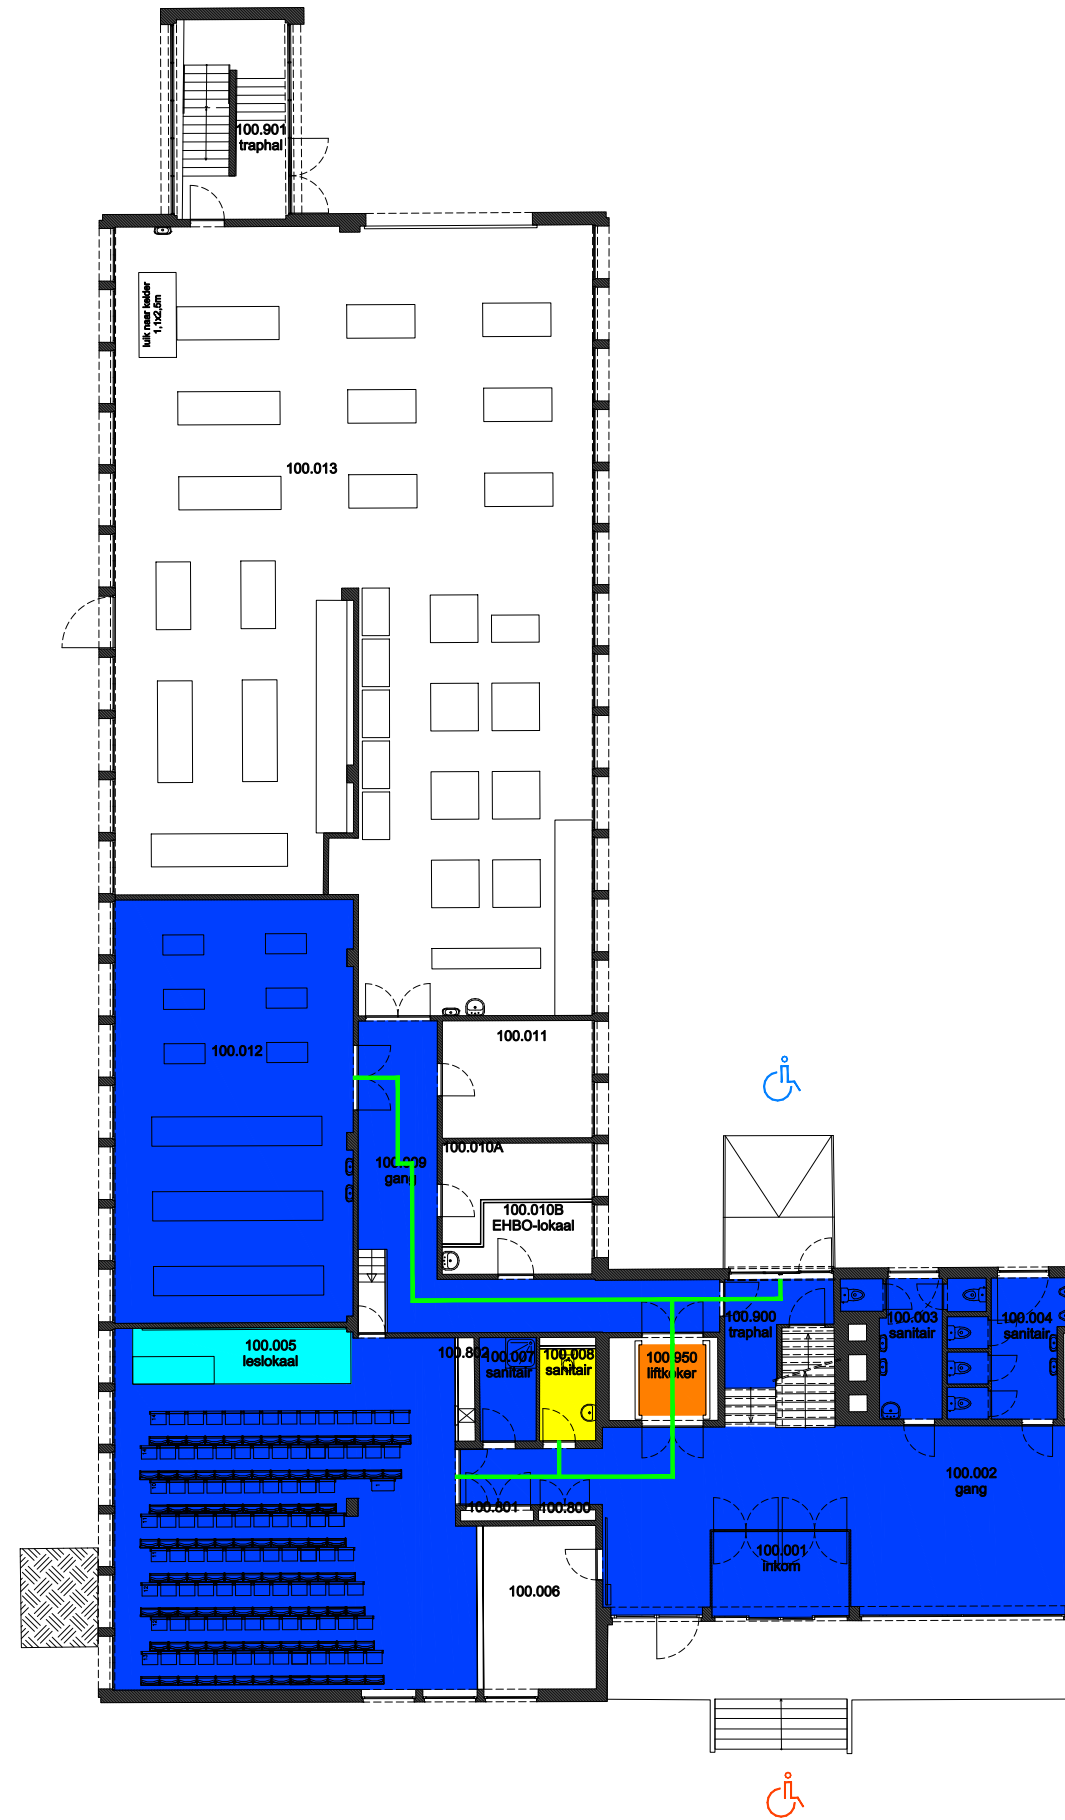
 Niet publiek	 Rolstoeltoegankelijk toilet	 Publieke ruimte, rolstoeltoegankelijk
 Aangewezen route voor rolstoelgebruikers	 Rolstoeltoegankelijke lift	 Publieke ruimte, NIET rolstoeltoegankelijk

09 Regio ZWIJ - Tech Lane Ghent Science Park - Campus A		 UNIVERSITEIT GENT
F.I. 60.03 903 - Metallurgie Technologiepark-Zwijnaarde 903 9052 ZWIJNAARDE	F.I. 60.03.110 Eerste verdieping	
Schaal: 1/xxx	Versie apr-17	DIRECTIE GEBOUWEN en FACILITAIR BEHEER




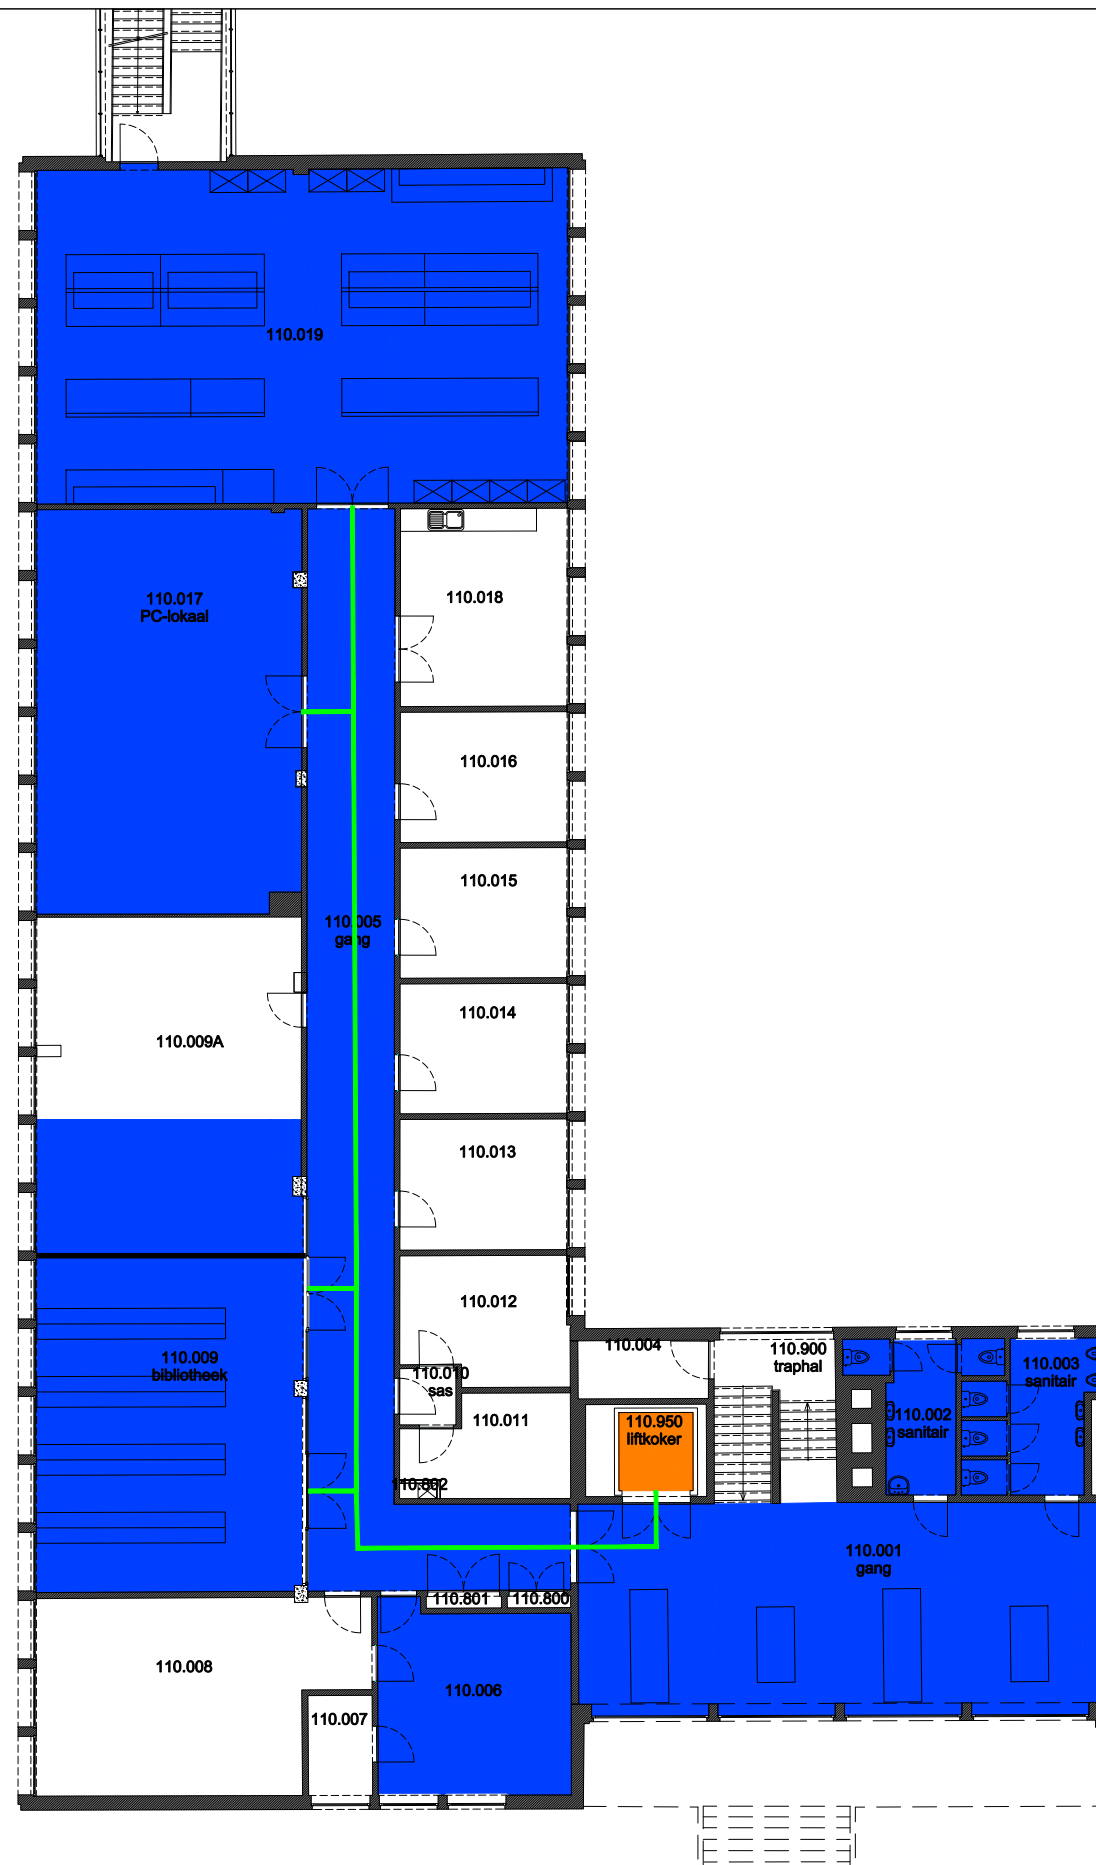
 Niet publiek	 Rolstoeltoegankelijk toilet	 Publieke ruimte, rolstoeltoegankelijk
 Aangewezen route voor rolstoelgebruikers	 Rolstoeltoegankelijke lift	 Publieke ruimte, NIET rolstoeltoegankelijk

09 Regio ZWIJ - Tech Lane Ghent Science Park - Campus A		 UNIVERSITEIT GENT
F.I. 60.03 903 - Metallurgie Technologiepark-Zwijnaarde 903 9052 ZWIJNAARDE	F.I. 60.03.120 Tweede verdieping	
Schaal: 1/xxx	Versie apr-17	DIRECTIE GEBOUWEN en FACILITAIR BEHEER




 Niet publiek	 Rolstoeltoegankelijk toilet	 Publieke ruimte, rolstoeltoegankelijk
 Aangewezen route voor rolstoelgebruikers	 Rolstoeltoegankelijke lift	 Publieke ruimte, NIET rolstoeltoegankelijk

09 Regio ZWIJ - Tech Lane Ghent Science Park - Campus A		 UNIVERSITEIT GENT
F.I. 60.13 913 - Regeltechniek Technologiepark-Zwijnaarde 913 9052 ZWIJNAARDE	F.I. 60.13.100 Gelijkvloerse verdieping	
Schaal: 1/xxx	Versie apr-17	DIRECTIE GEBOUWEN en FACILITAIR BEHEER




Niet publiek	Rolstoeltoegankelijk toilet	Publieke ruimte, rolstoeltoegankelijk
Aangewezen route voor rolstoelgebruikers	Rolstoeltoegankelijke lift	Publieke ruimte, NIET rolstoeltoegankelijk

09 Regio ZWIJ - Tech Lane Ghent Science Park - Campus A		 UNIVERSITEIT GENT
F.I. 60.13 913 - Regeltechniek Technologiepark-Zwijnaarde 913 9052 ZWIJNAARDE	F.I. 60.13.110 Eerste verdieping	
Schaal: 1/xxx	Versie apr-17	DIRECTIE GEBOUWEN en FACILITAIR BEHEER

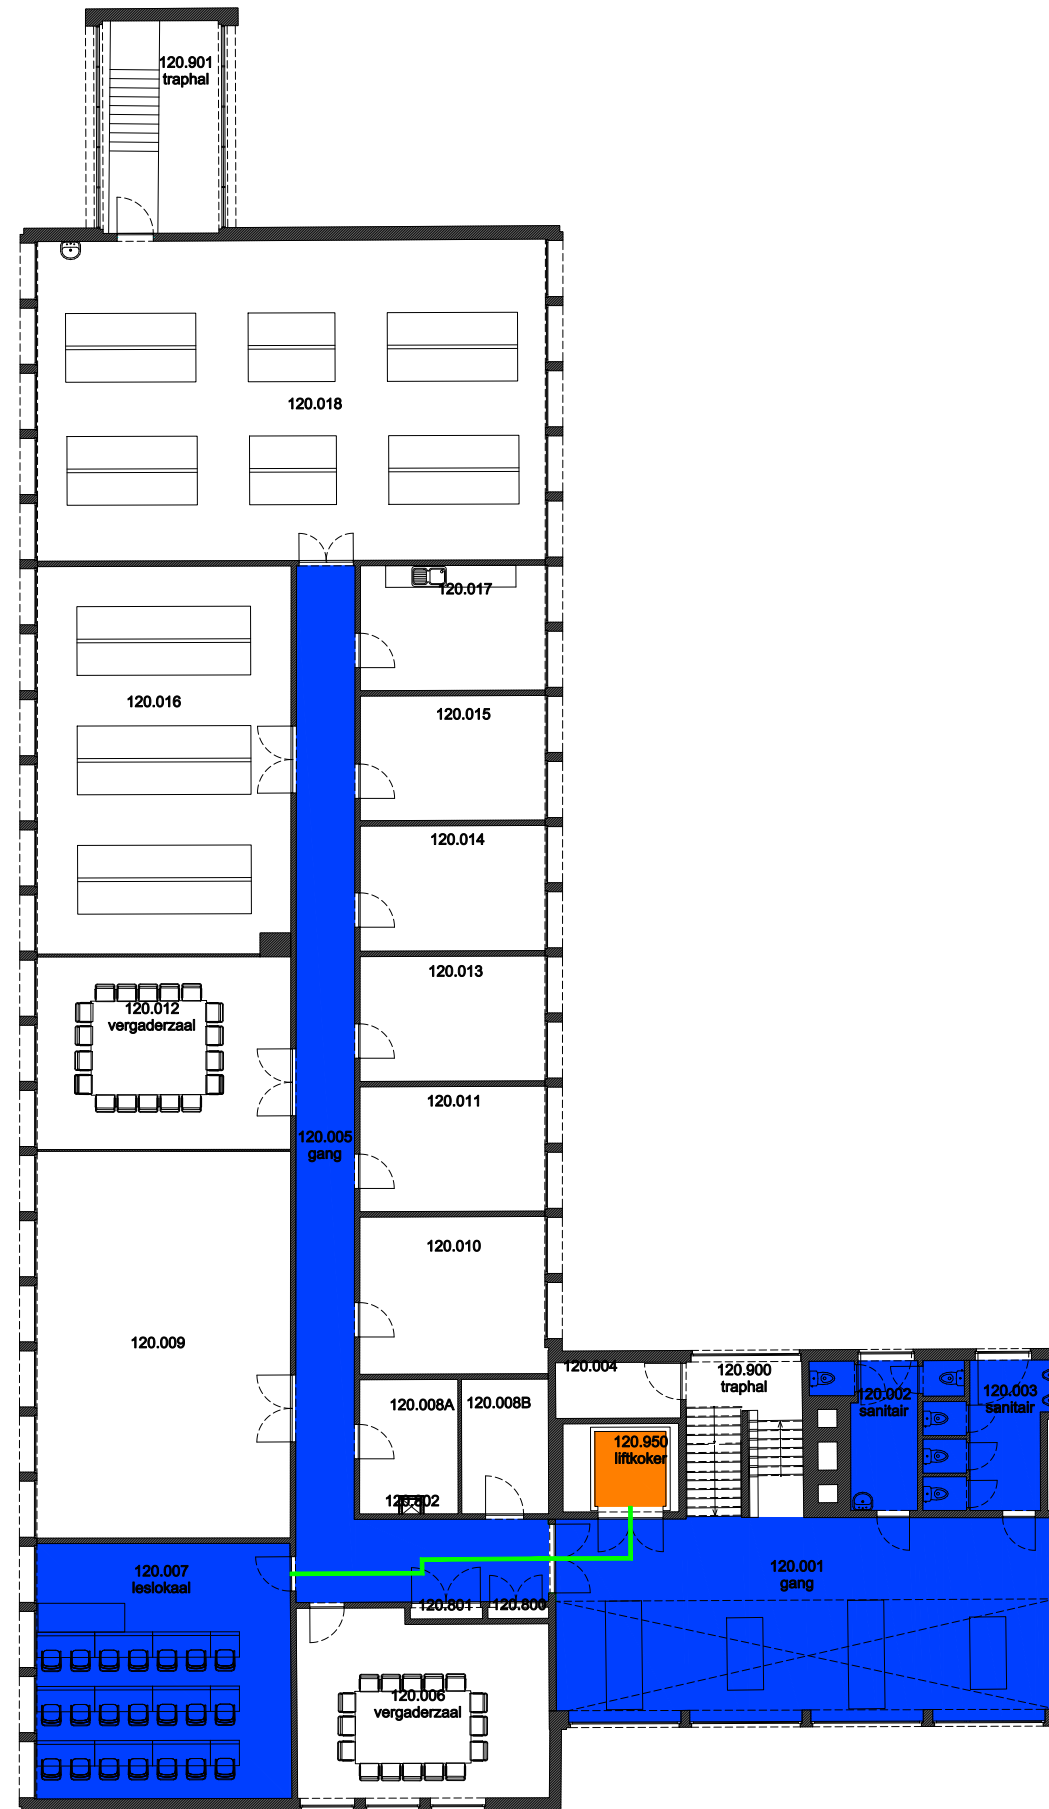


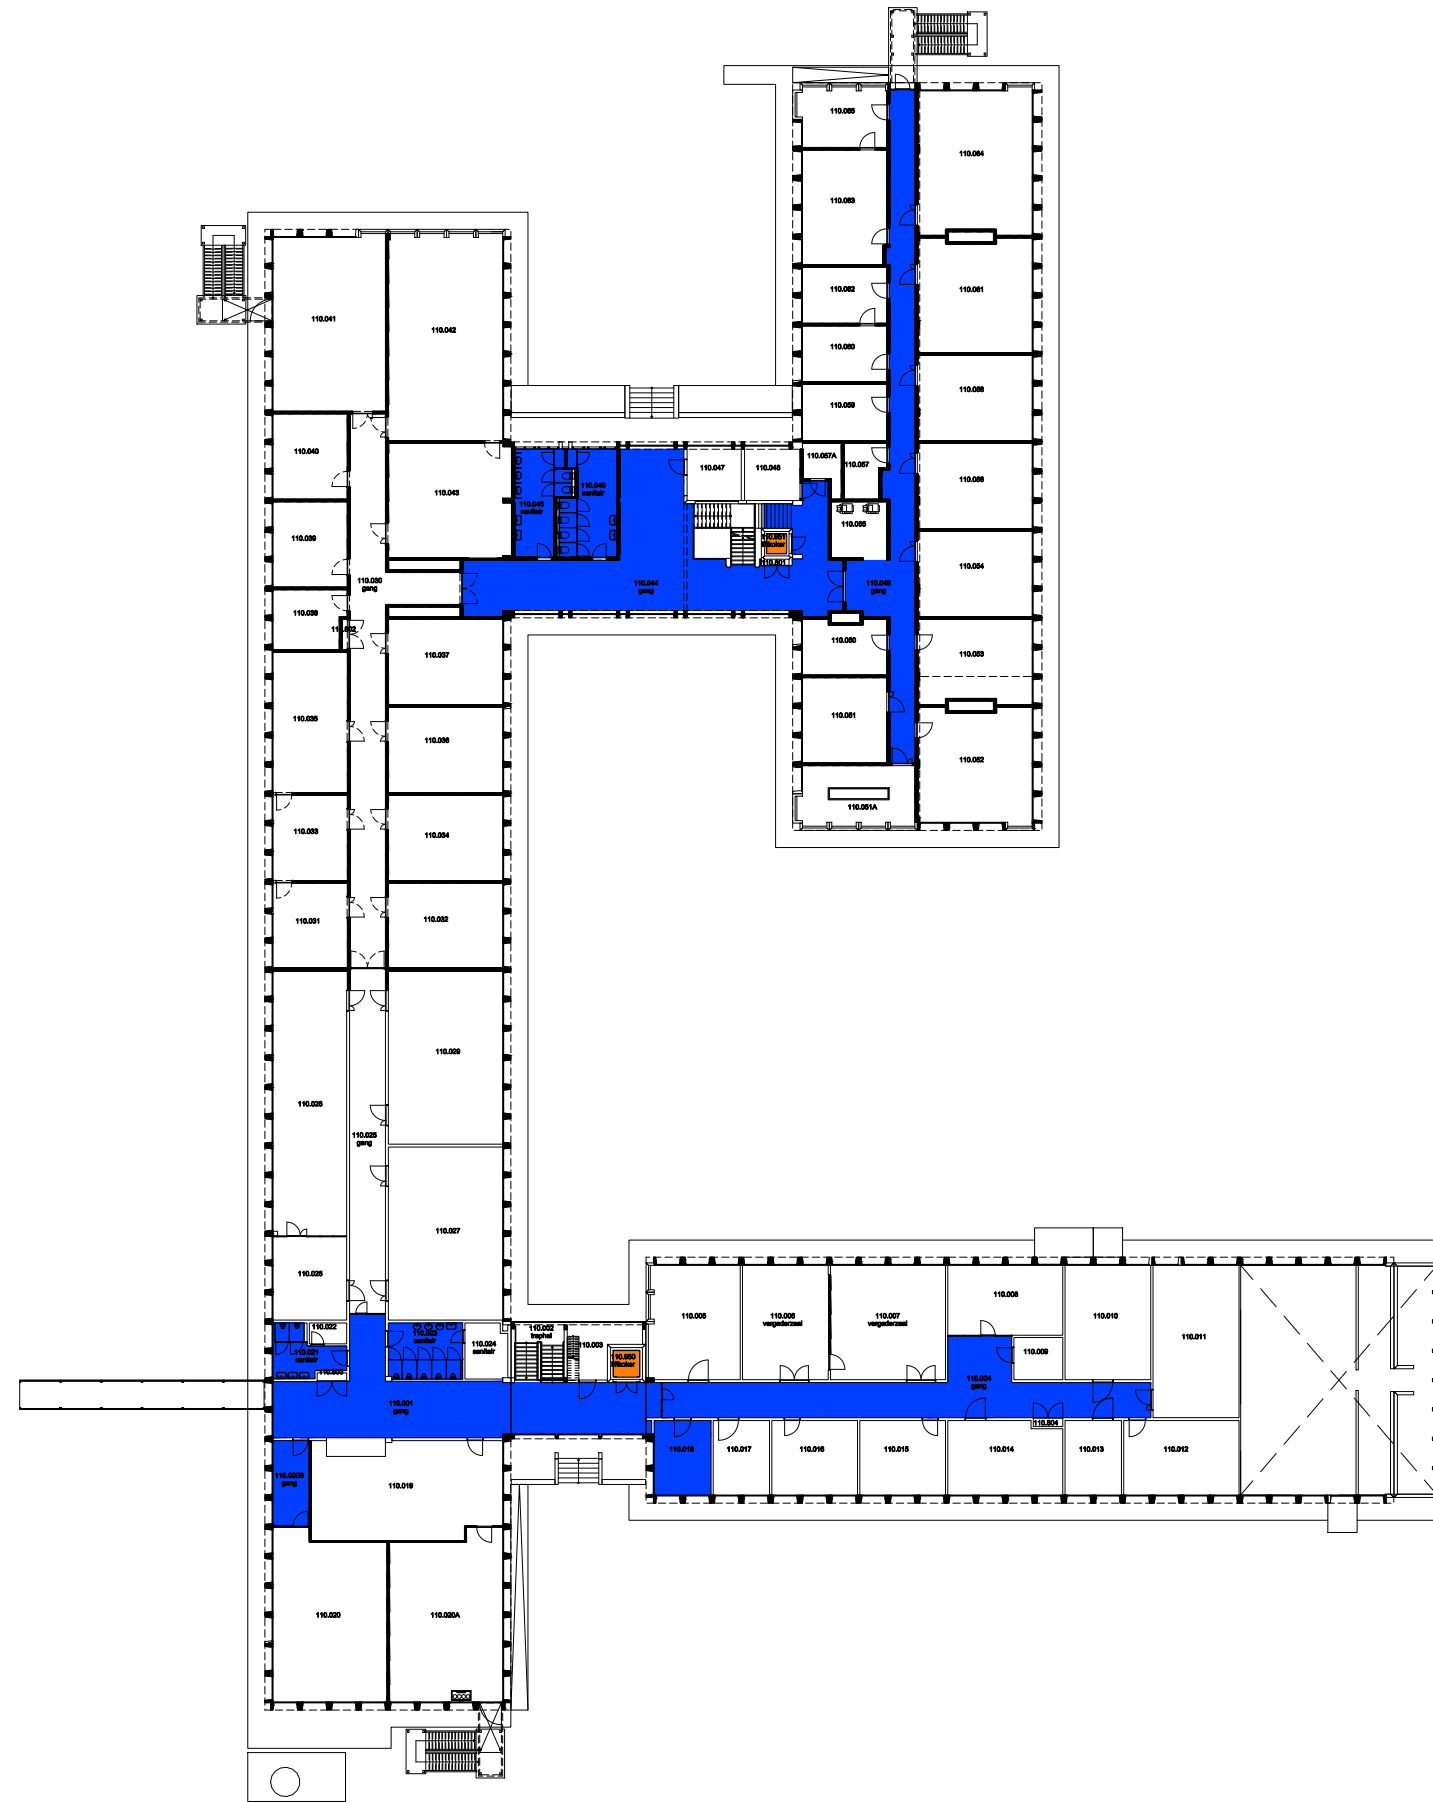
Niet publiek	Rolstoeltoegankelijk toilet	Publieke ruimte, rolstoeltoegankelijk
Aangewezen route voor rolstoelgebruikers	Rolstoeltoegankelijke lift	Publieke ruimte, NIET rolstoeltoegankelijk

09 Regio ZWIJ - Tech Lane Ghent Science Park - Campus A		 UNIVERSITEIT GENT
F.I. 60.13 913 - Regeltechniek Technologiepark-Zwijnaarde 913 9052 ZWIJNAARDE	F.I. 60.13.120 Tweede verdieping	
Schaal: 1/xxx	Versie mei-17	DIRECTIE GEBOUWEN en FACILITAIR BEHEER

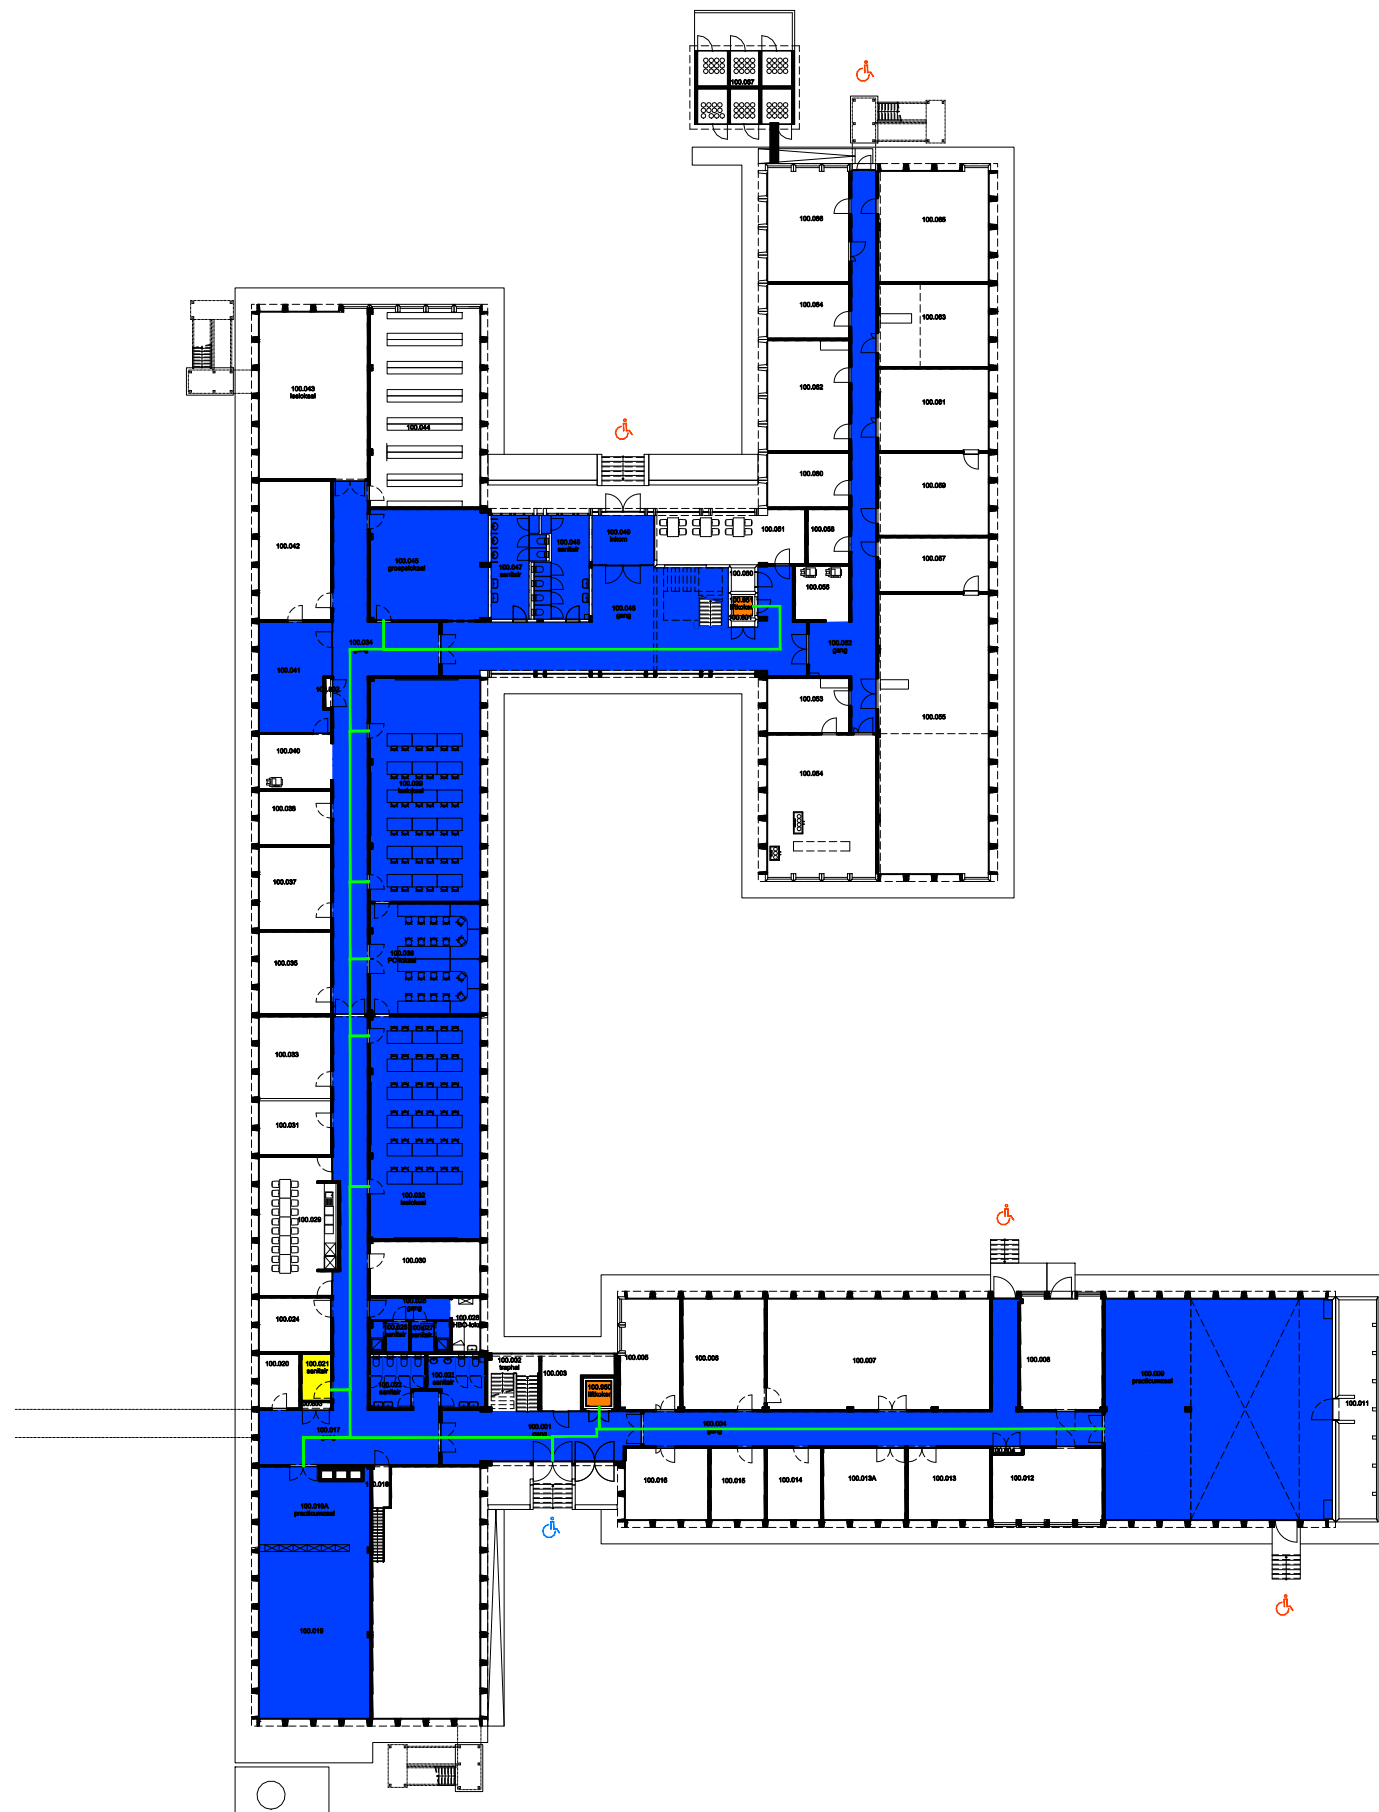


 Niet publiek	 Rolstoeltoegankelijk toilet	 Publieke ruimte, rolstoeltoegankelijk
 Aangewezen route voor rolstoelgebruikers	 Rolstoeltoegankelijke lift	 Publieke ruimte, NIET rolstoeltoegankelijk

09 Regio ZWIJ - Tech Lane Ghent Science Park - Campus A			 UNIVERSITEIT GENT
F.I. 60.14 914 Technologiepark-Zwijnaarde 914 9052 ZWIJNAARDE	F.I. 60.14.100 Gelijkvloerse verdieping	Schaal: 1/xxx	
		Versie apr-17	DIRECTIE GEBOUWEN en FACILITAIR BEHEER




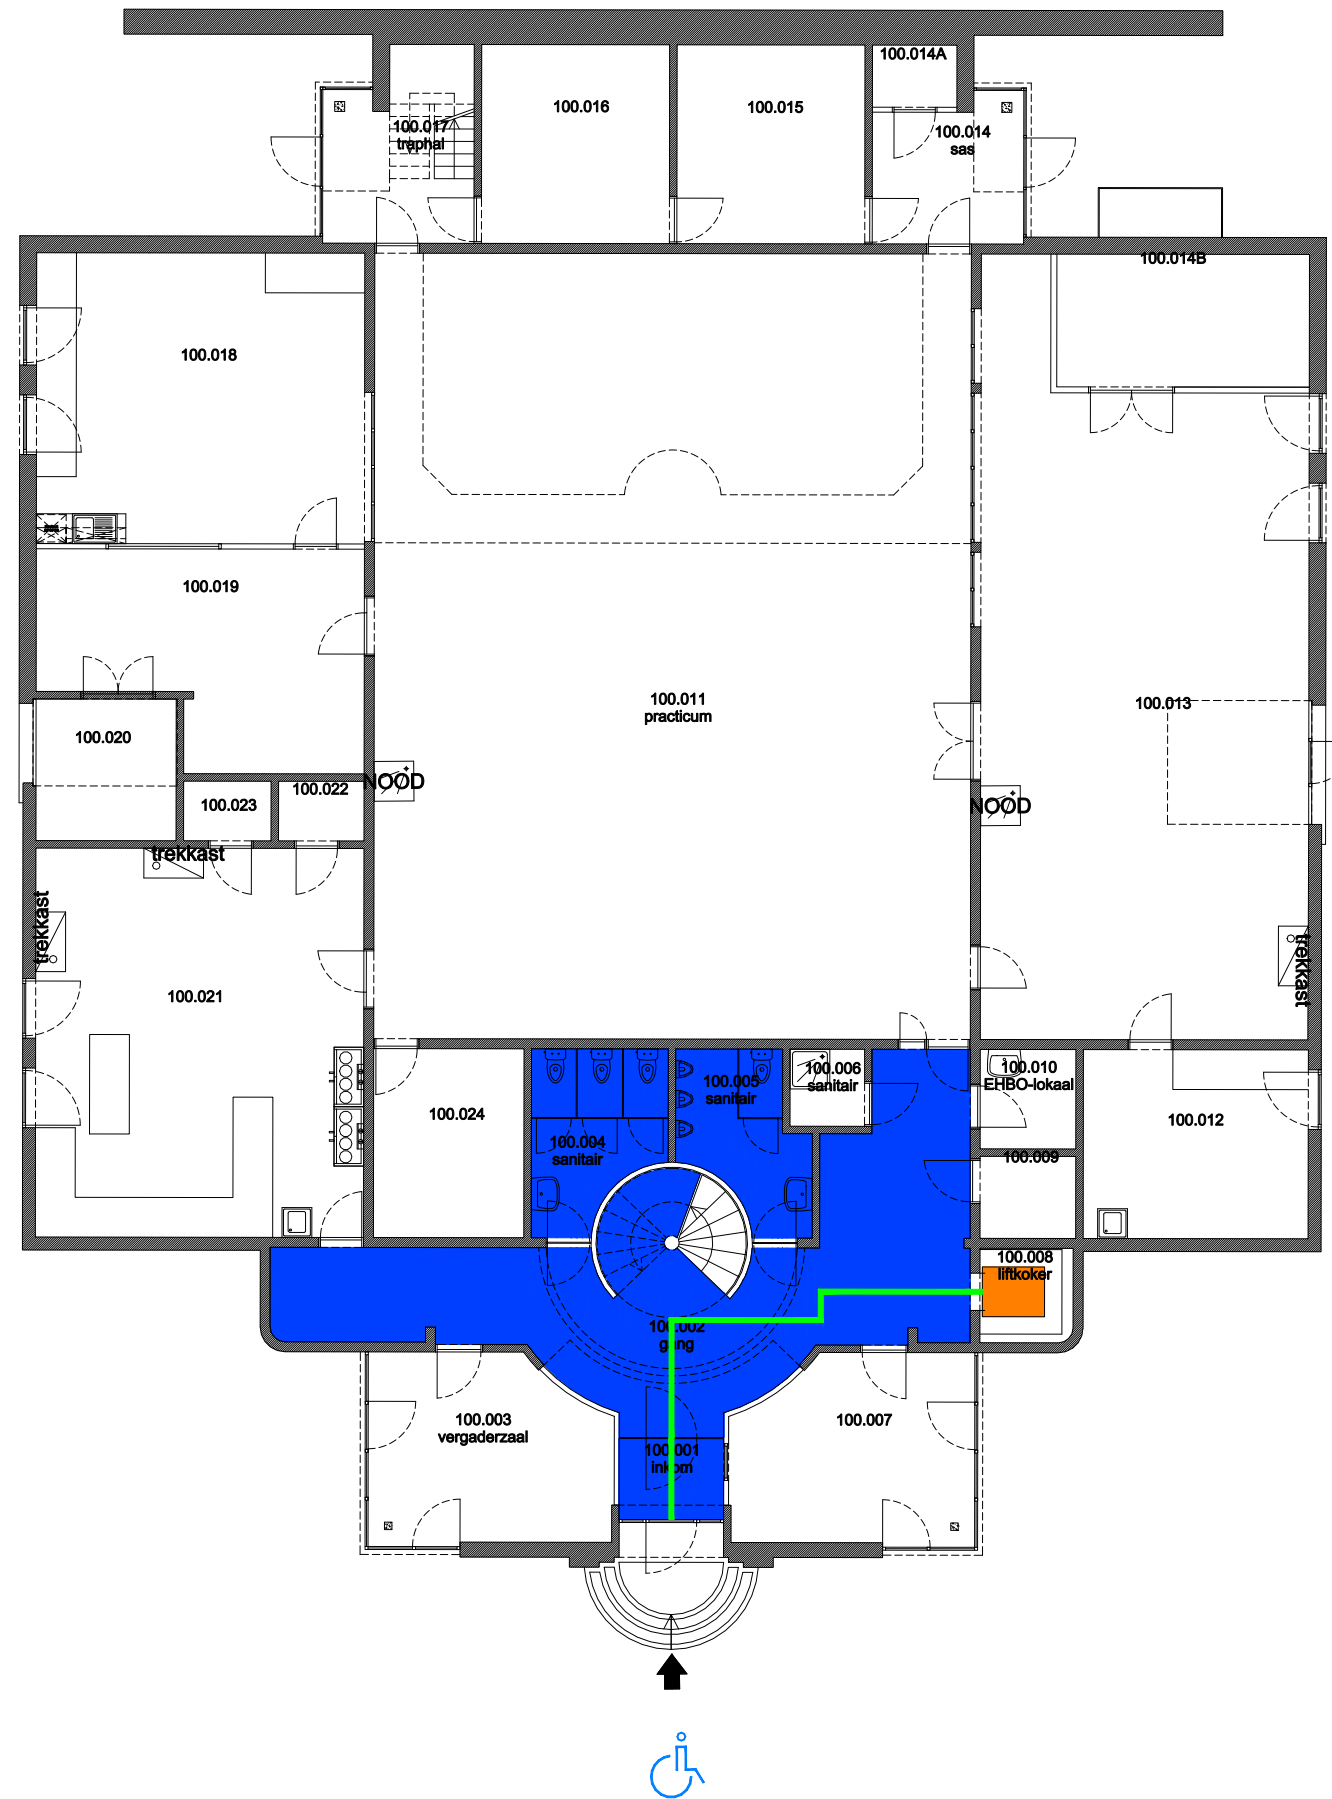
Niet publiek	Rolstoeltoegankelijk toilet	Publieke ruimte, rolstoeltoegankelijk
Aangewezen route voor rolstoelgebruikers	Rolstoeltoegankelijke lift	Publieke ruimte, NIET rolstoeltoegankelijk

09 Regio ZWIJ - Tech Lane Ghent Science Park - Campus A		UNIVERSITEIT GENT DIRECTIE GEBOUWEN en FACILITAIR BEHEER
F.I. 60.14 914 Technologiepark-Zwijnaarde 914 9052 ZWIJNAARDE	F.I. 60.14.110 Eerste verdieping Schaal: 1/xxx	
		Versie apr-17

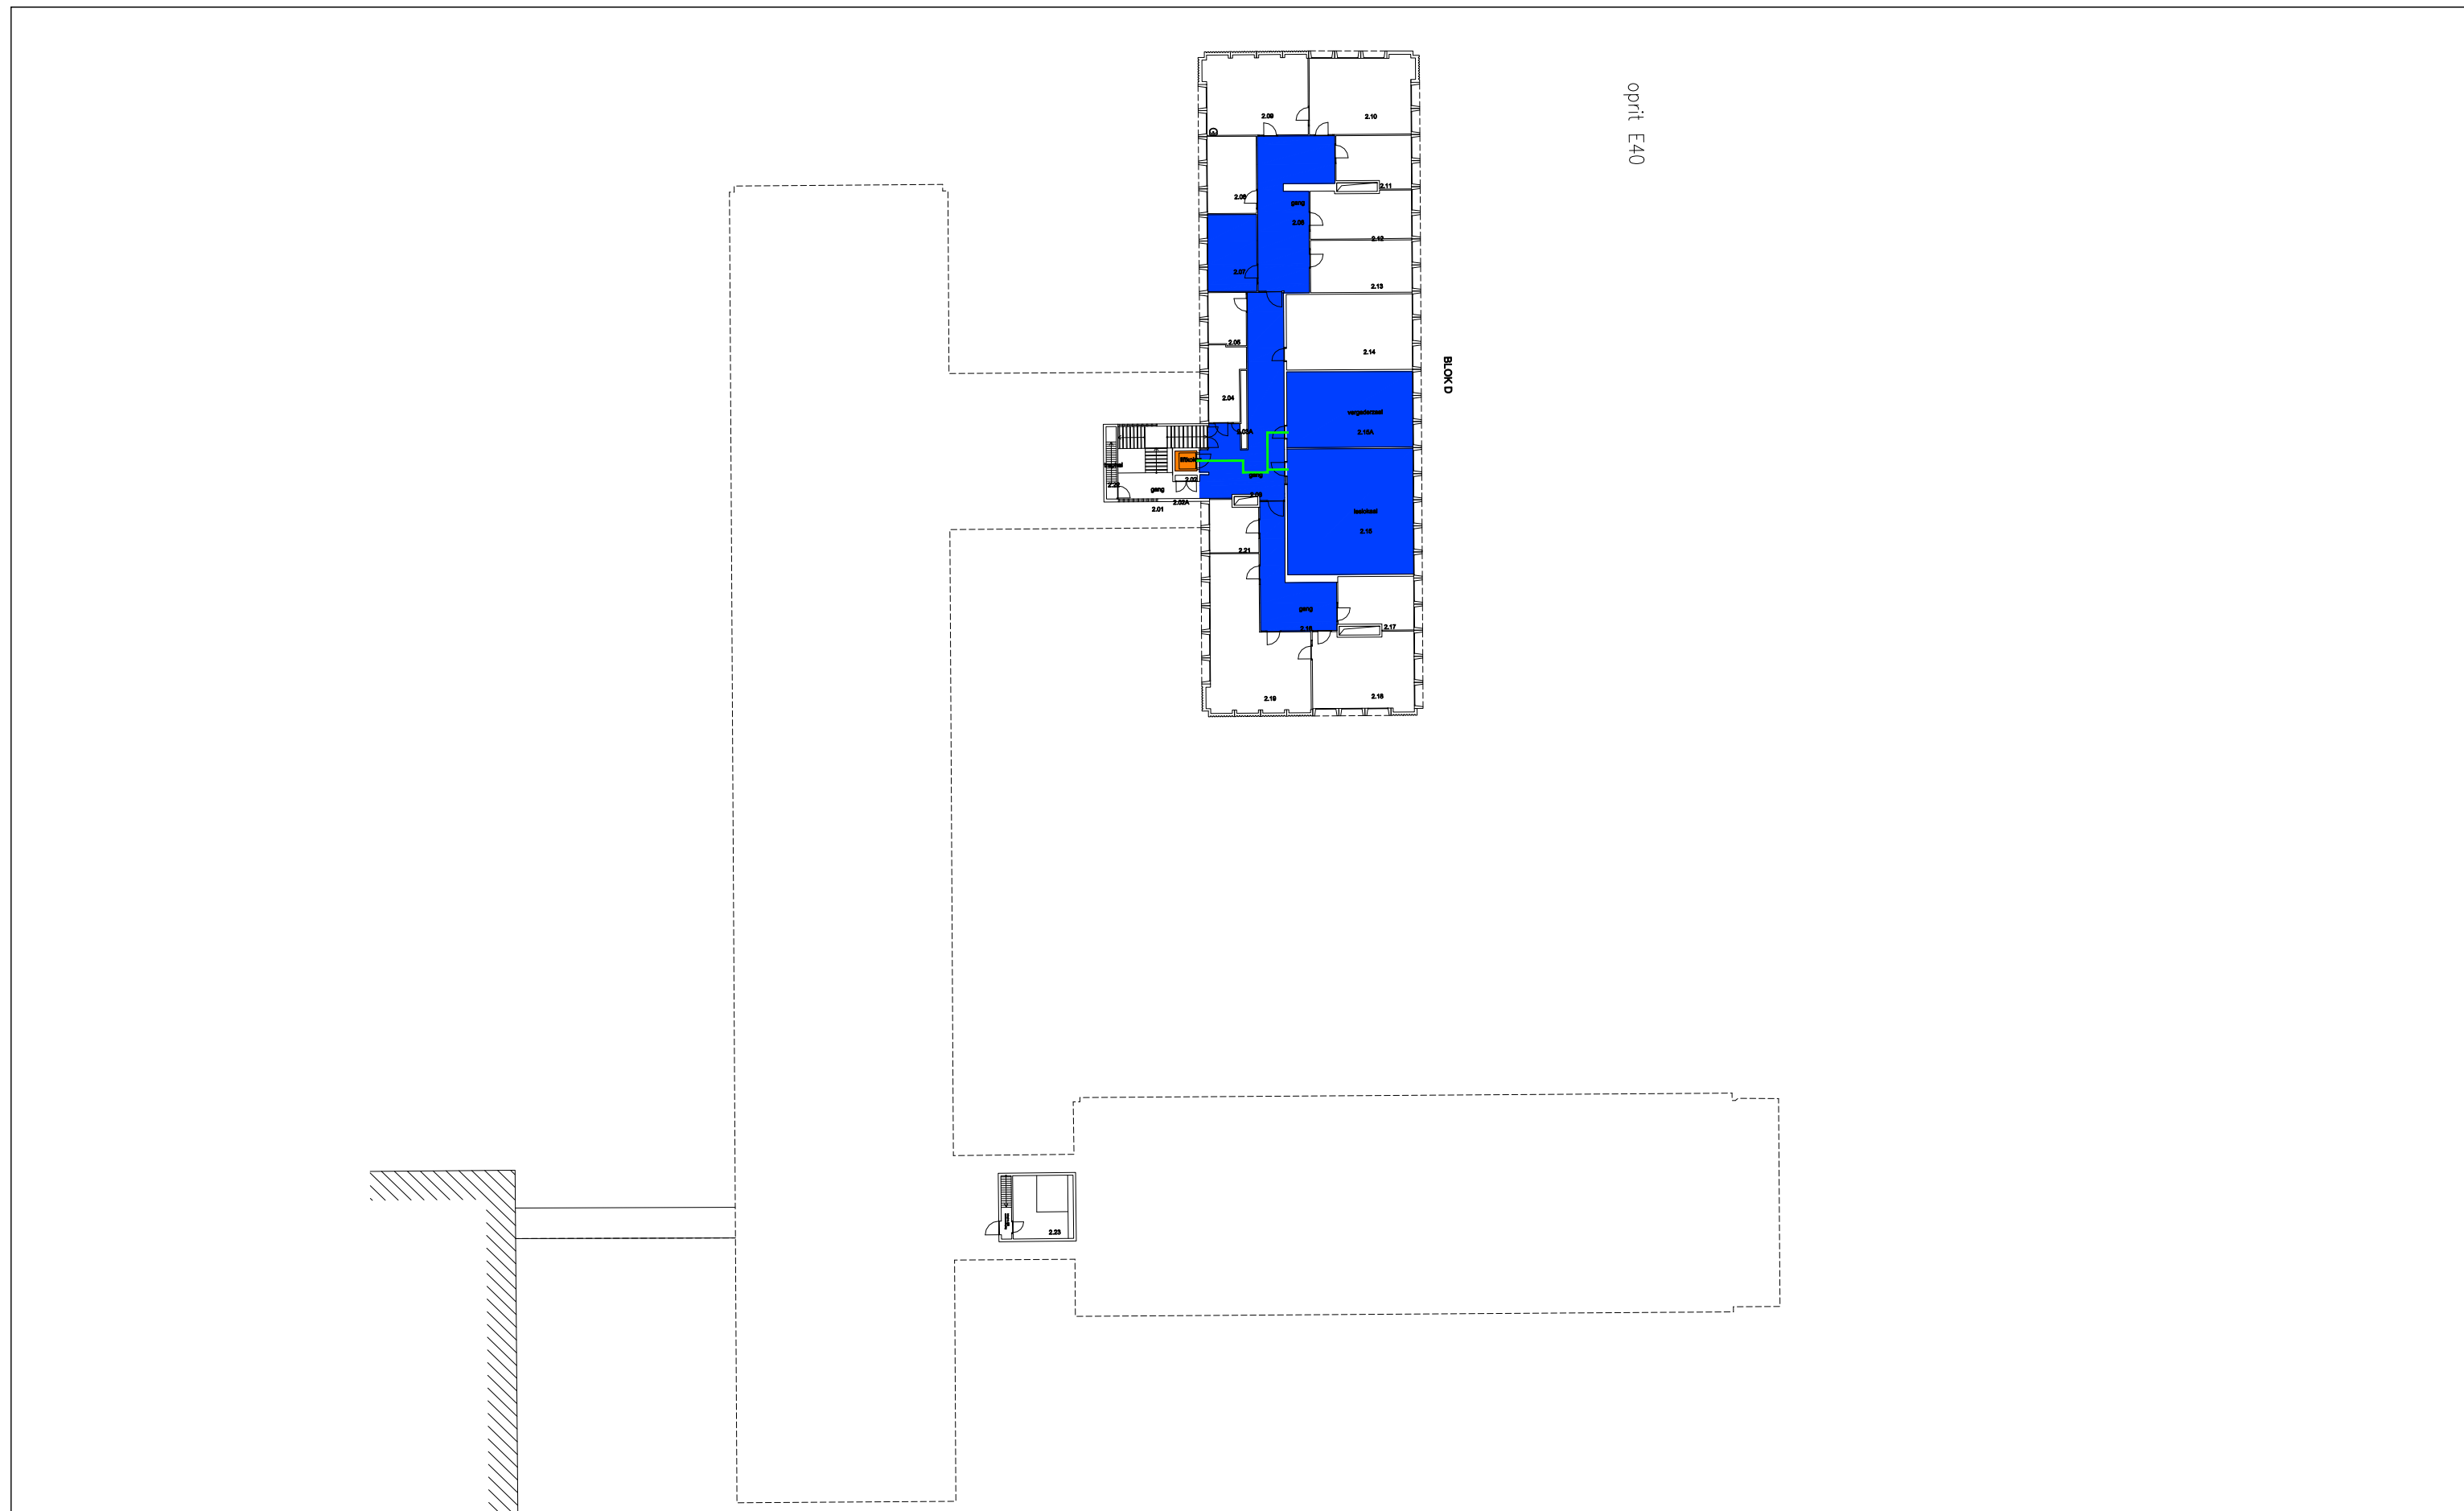

 Niet publiek	 Rolstoeltoegankelijk toilet	 Publieke ruimte, rolstoeltoegankelijk
 Aangewezen route voor rolstoelgebruikers	 Rolstoeltoegankelijke lift	 Publieke ruimte, NIET rolstoeltoegankelijk

09 Regio ZWIJ - Tech Lane Ghent Science Park - Campus A			 UNIVERSITEIT GENT
F.I. 60.14 914 Technologiepark-Zwijnaarde 914 9052 ZWIJNAARDE	F.I. 60.14.120 Tweede verdieping	Versie mei-17 DIRECTIE GEBOUWEN en FACILITAIR BEHEER	
Schaal: 1/xxx			



Niet publiek	Rolstoeltoegankelijk toilet	Publieke ruimte, rolstoeltoegankelijk
Aangewezen route voor rolstoelgebruikers	Rolstoeltoegankelijke lift	Publieke ruimte, NIET rolstoeltoegankelijk

09 Regio ZWIJ - Tech Lane Ghent Science Park - Campus A		
F.I. 60.07 907 - Textielkunde Technologiepark-Zwijnaarde 907 9052 ZWIJNAARDE	F.I. 60.07.100 Gelijkvloerse verdieping	
Schaal: 1/xxx	Versie apr-17	DIRECTIE GEBOUWEN en FACILITAIR BEHEER



Tramstraat

- Niet publiek
- Rolstoeltoegankelijk toilet
- Publieke ruimte, rolstoeltoegankelijk
- Aangewezen route voor rolstoelgebruikers
- Rolstoeltoegankelijke lift
- Publieke ruimte, NIET rolstoeltoegankelijk

09 Regio ZWIJ - Tech Lane Ghent Science Park - Campus A

F.I. 60.07
907 - Textielkunde
Technologiepark-Zwijnaarde 907
9052 ZWIJNAARDE

F.I. 60.07.110
Eerste verdieping

Schaal: 1/xxx

Versie
apr-17

