

Niet publiek


Rolstoeltoegankelijk toilet

Publieke ruimte, rolstoeltoegankelijk

Aangewezen route voor rolstoelgebruikers

Rolstoeltoegankelijke lift

Publieke ruimte, NIET rolstoeltoegankelijk

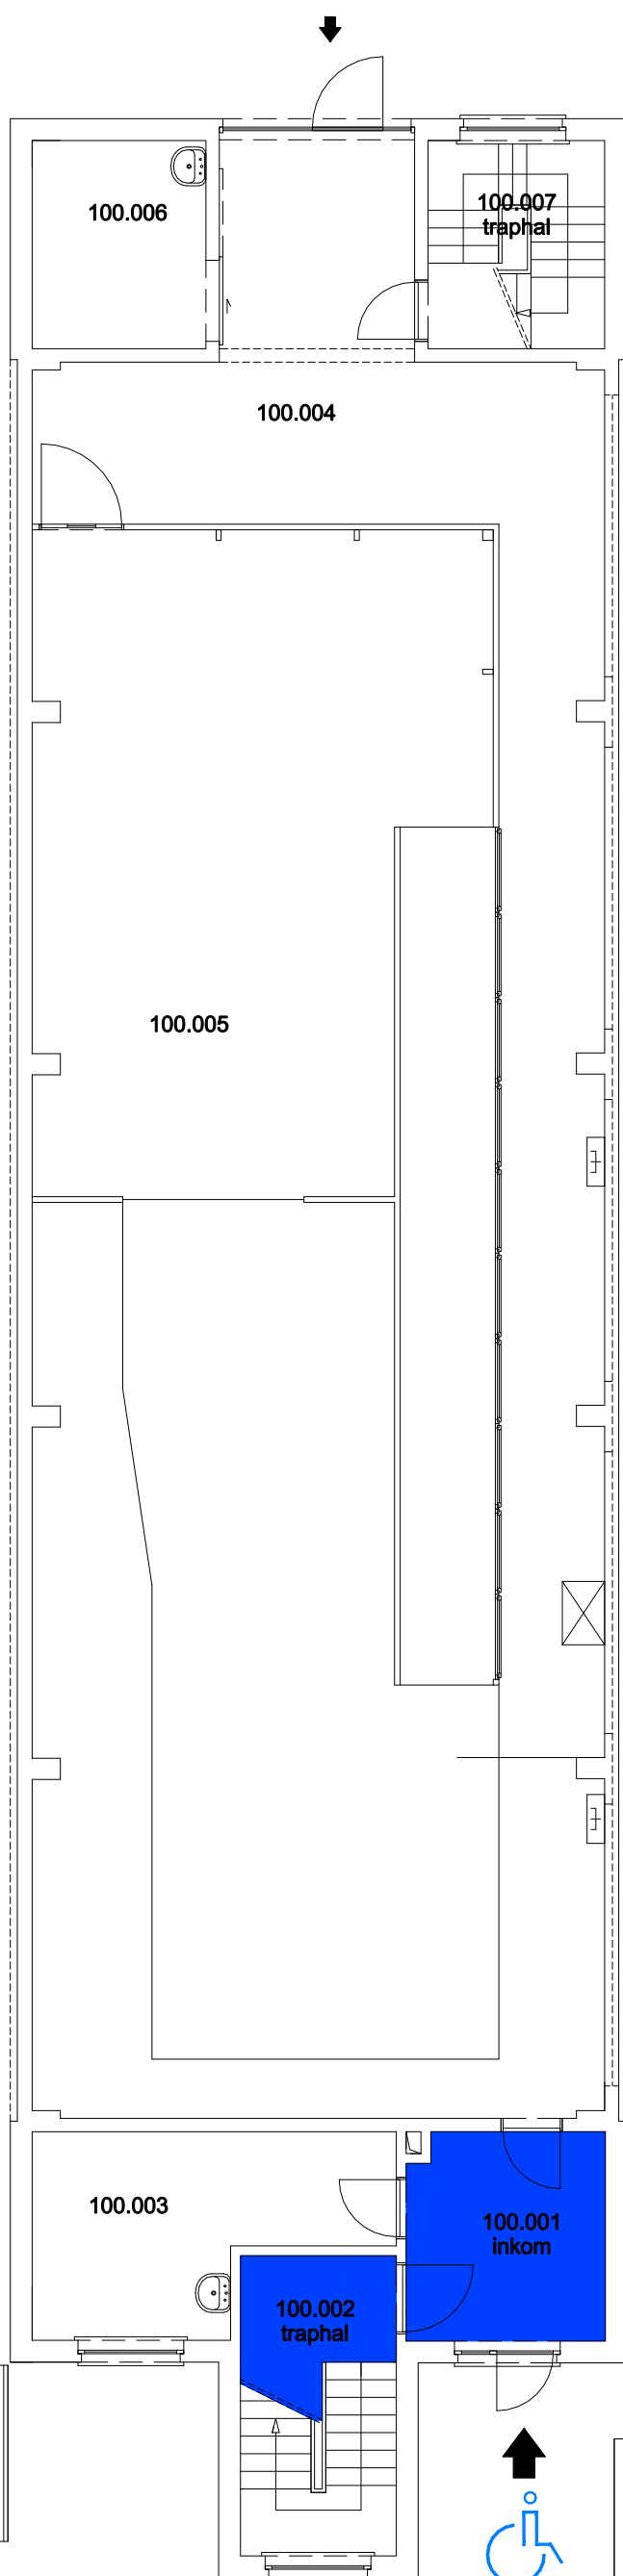

12 Regio COU - Campus Coupure

F.I. 38.15
Blok C - Eremologie
Coupure Links 653
9000 GENT

F.I. 38.15.100
Gelijkvloerse verdieping

Schaal: 1/xxx

Versie
feb-17



**UNIVERSITEIT
GENT**

DIRECTIE GEBOUWEN
en FACILITAIR BEHEER

Niet publiek


Rolstoeltoegankelijk toilet

Publieke ruimte, rolstoeltoegankelijk

Aangewezen route voor rolstoelgebruikers

Rolstoeltoegankelijke lift

Publieke ruimte, NIET rolstoeltoegankelijk

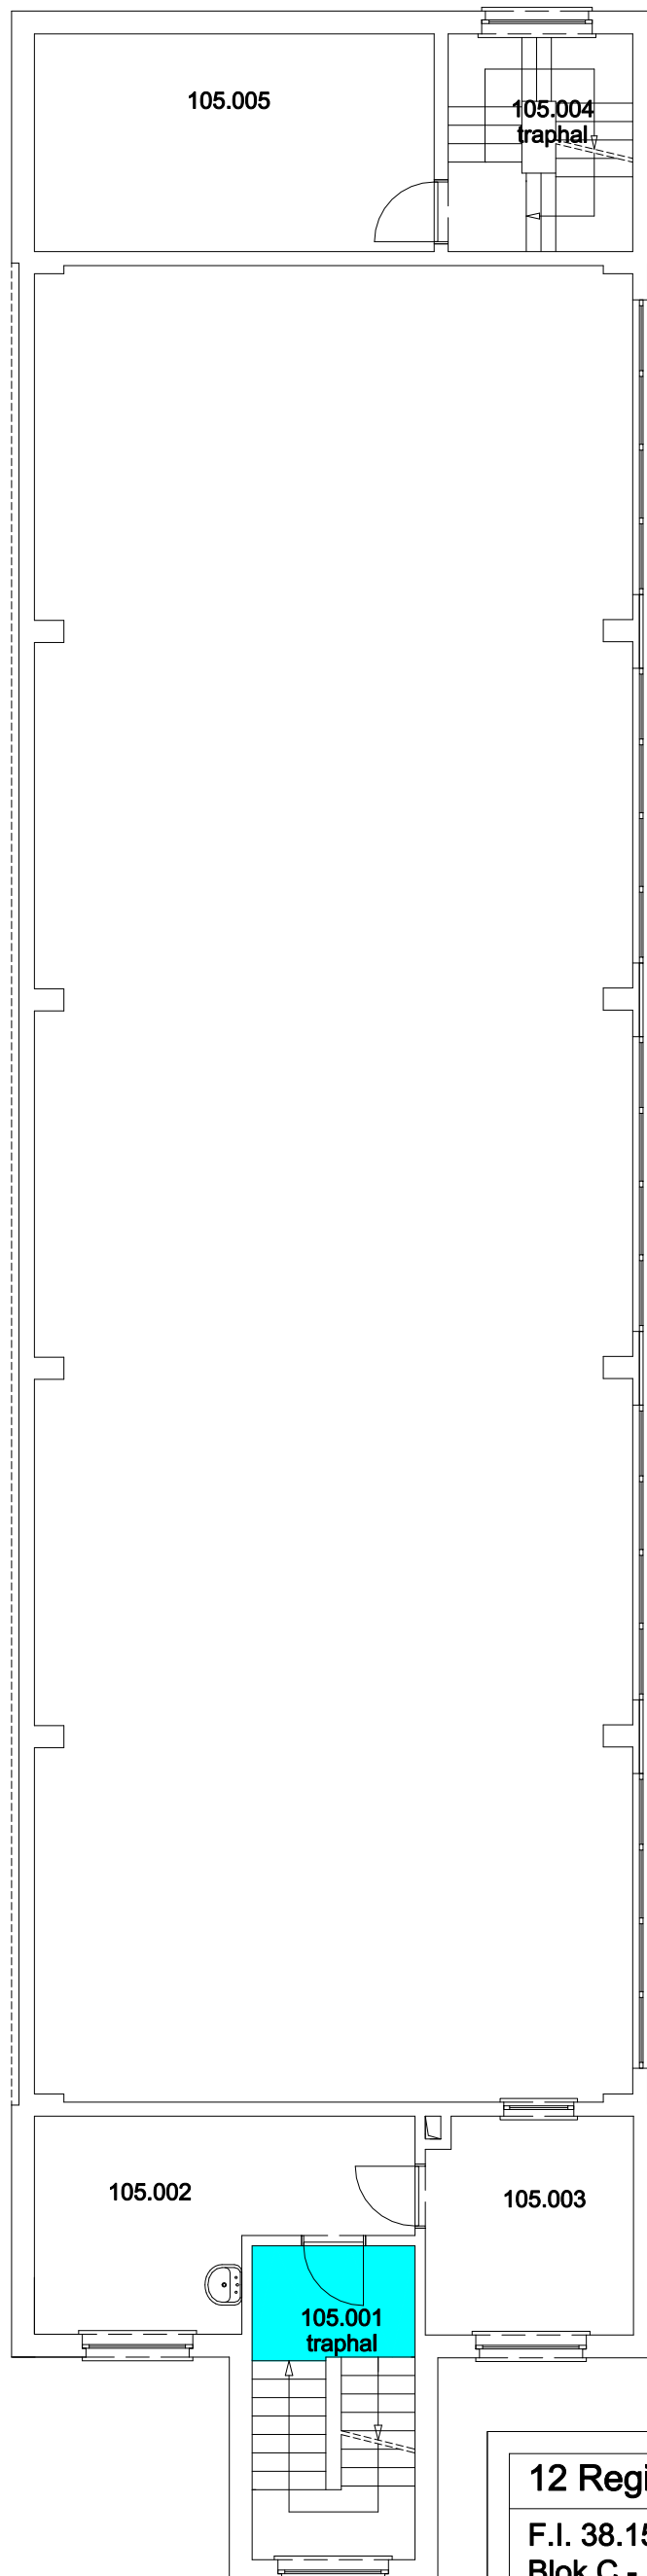

12 Regio COU - Campus Coupure

F.I. 38.15
Blok C - Eremologie
Coupure Links 653
9000 GENT

F.I. 38.15.105
Tussenverdieping

Schaal: 1/xxx

Versie
feb-17



**UNIVERSITEIT
GENT**

DIRECTIE GEBOUWEN
en FACILITAIR BEHEER

Niet publiek


Rolstoeltoegankelijk toilet

Publieke ruimte, rolstoeltoegankelijk

Aangewezen route voor rolstoelgebruikers

Rolstoeltoegankelijke lift

Publieke ruimte, NIET rolstoeltoegankelijk

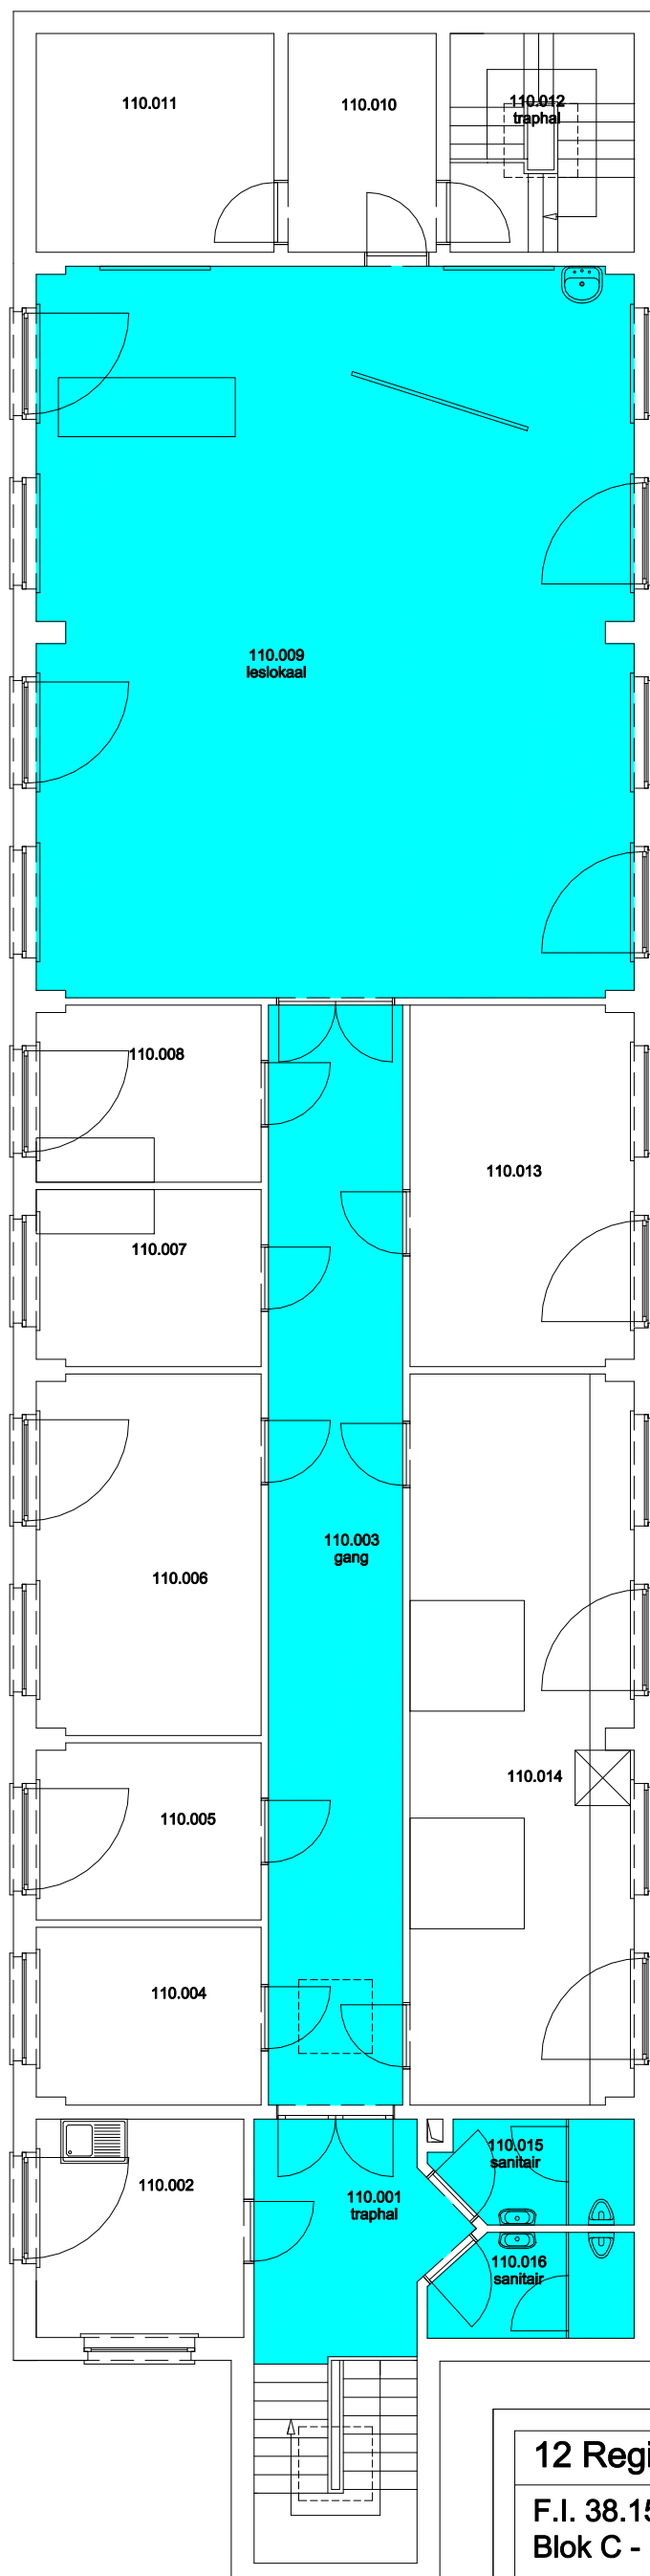

12 Regio COU - Campus Coupure

F.I. 38.15
Blok C - Eremologie
Coupure Links 653
9000 GENT

F.I. 38.15.110
Eerste verdieping

Schaal: 1/xxx

Versie
feb-17



DIRECTIE GEBOUWEN
en FACILITAIR BEHEER