


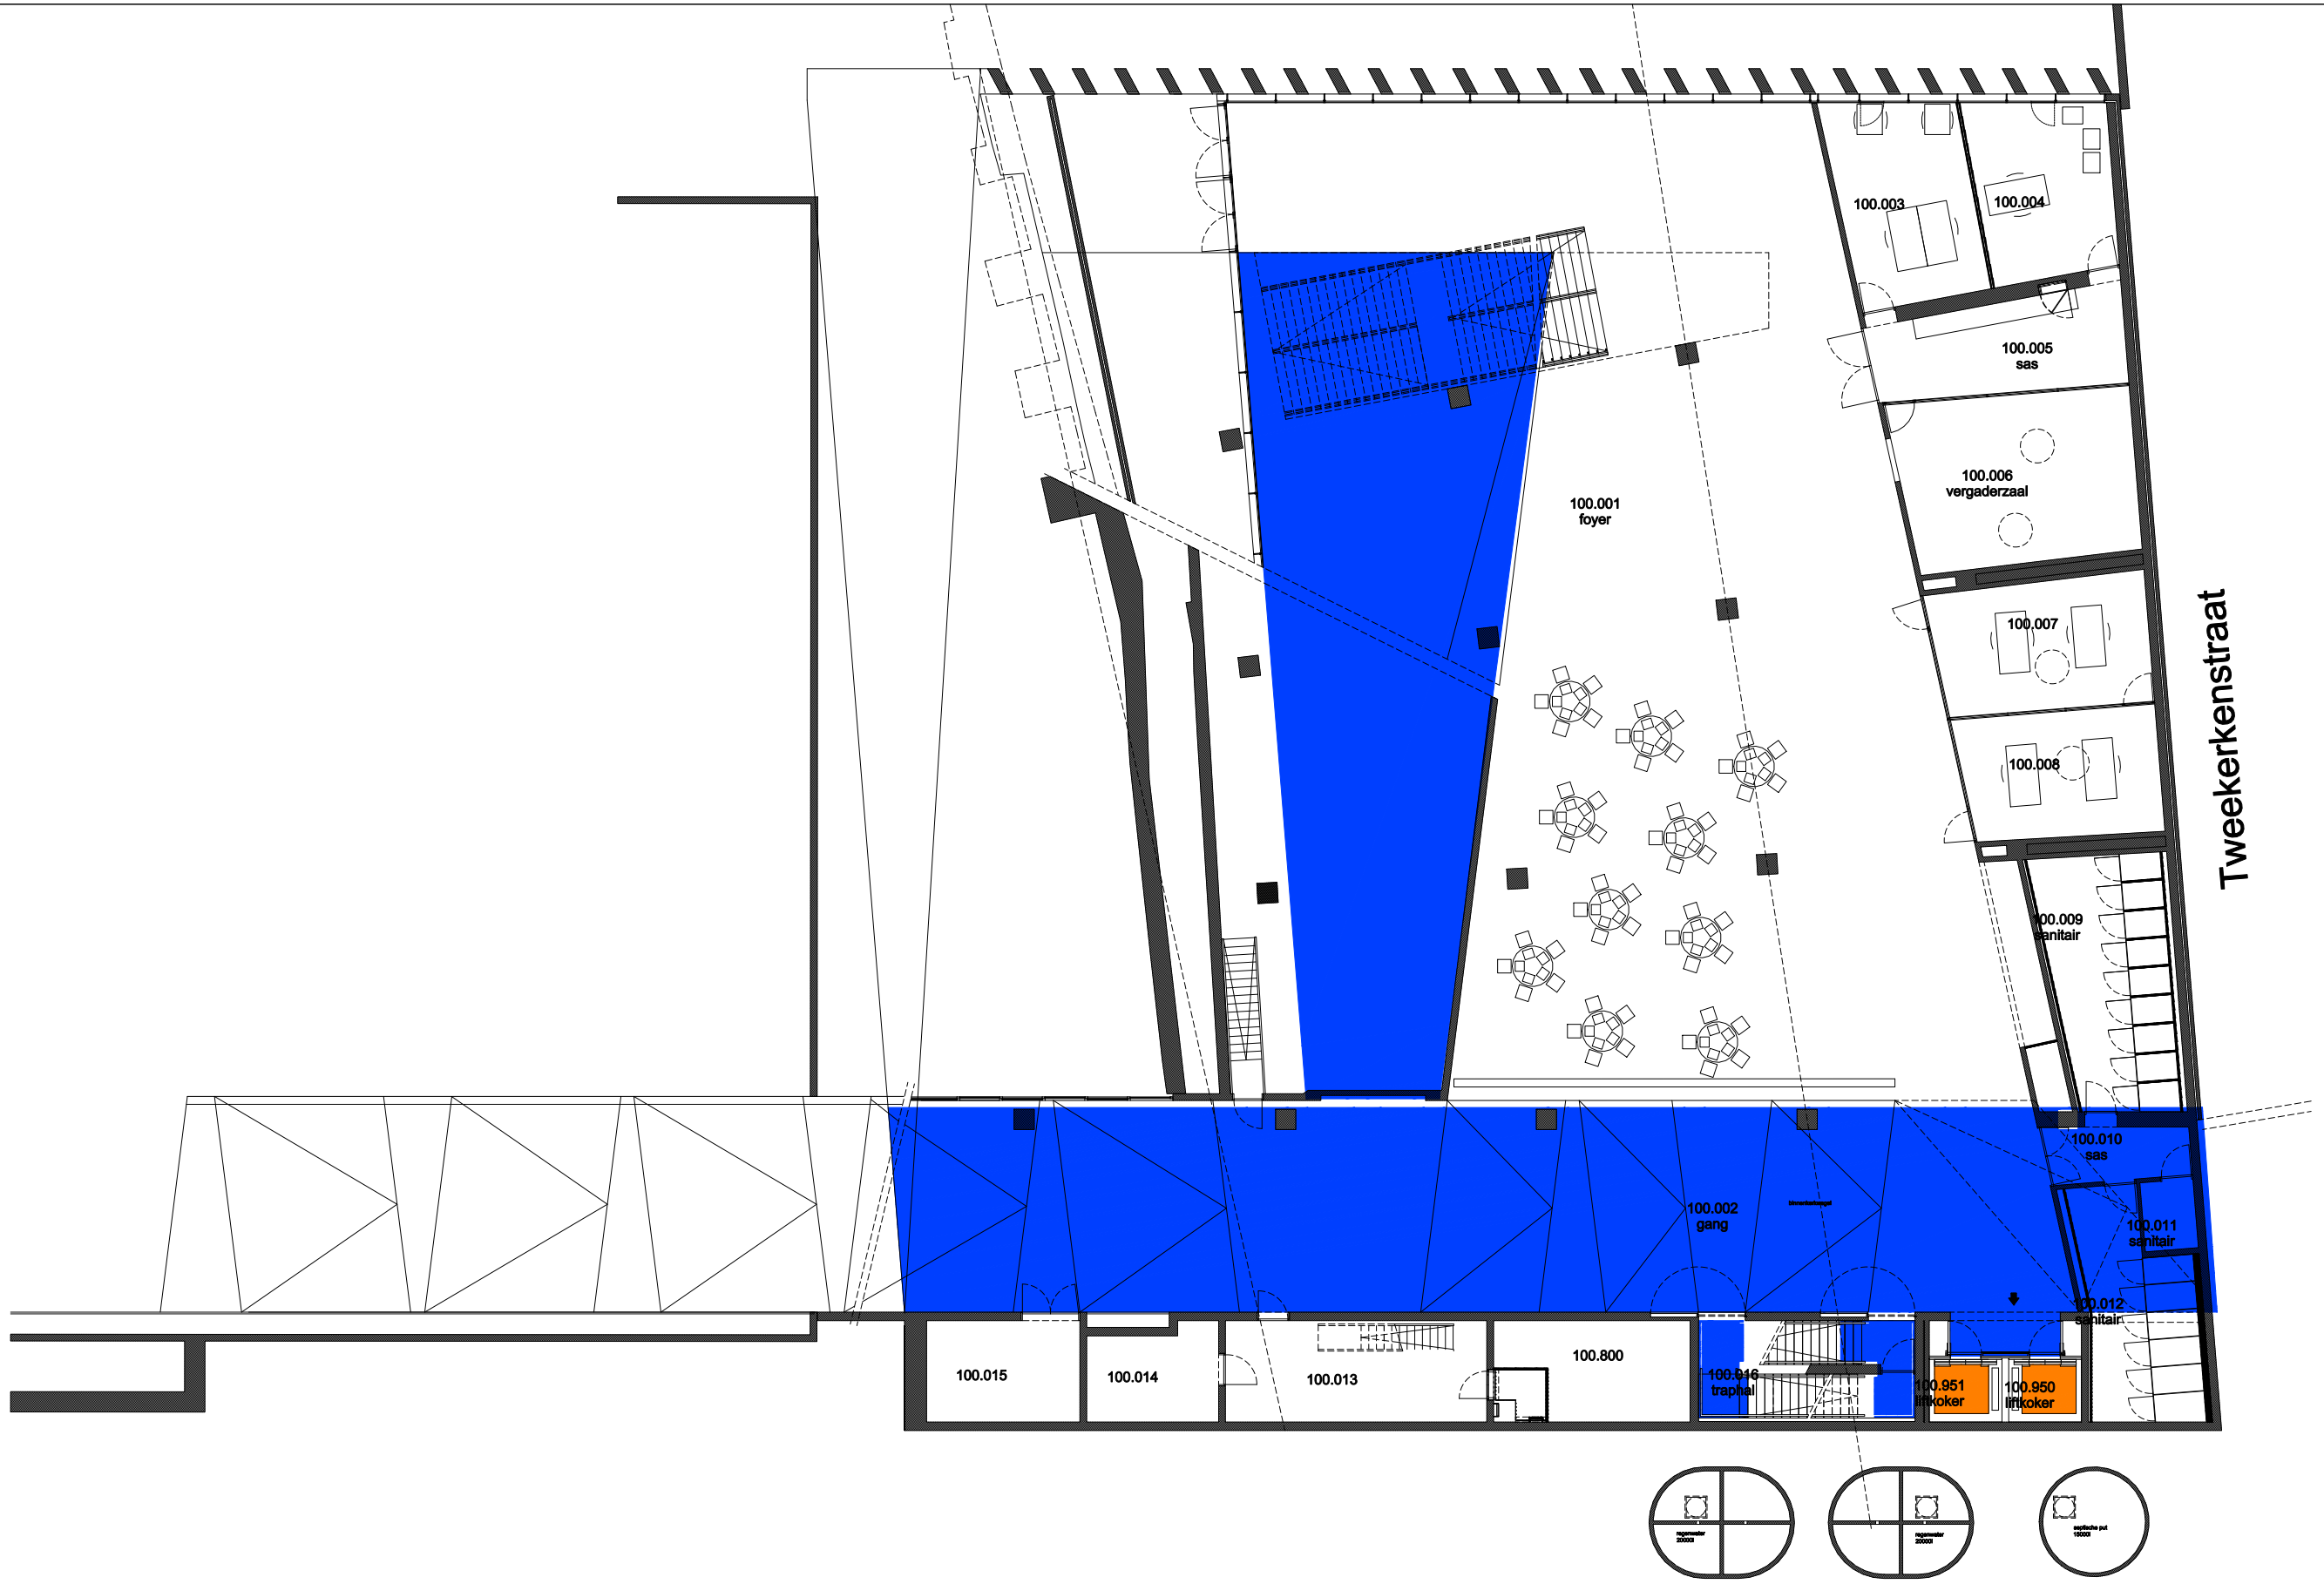






 Niet publiek	 Rolstoeltoegankelijk toilet	 Publieke ruimte, rolstoeltoegankelijk
 Aangewezen route voor rolstoelgebruikers	 Rolstoeltoegankelijke lift	 Publieke ruimte, NIET rolstoeltoegankelijk

03 Regio SPN - Campus Tweeakerken		
F.I. 15.11 Tweeakerken Tweeakerkenstraat 2 9000 GENT	F.I. 15.11.090 Kelder -1	
Schaal: 1/xxx	Versie feb-17	DIRECTIE GEBOUWEN en FACILITAIR BEHEER







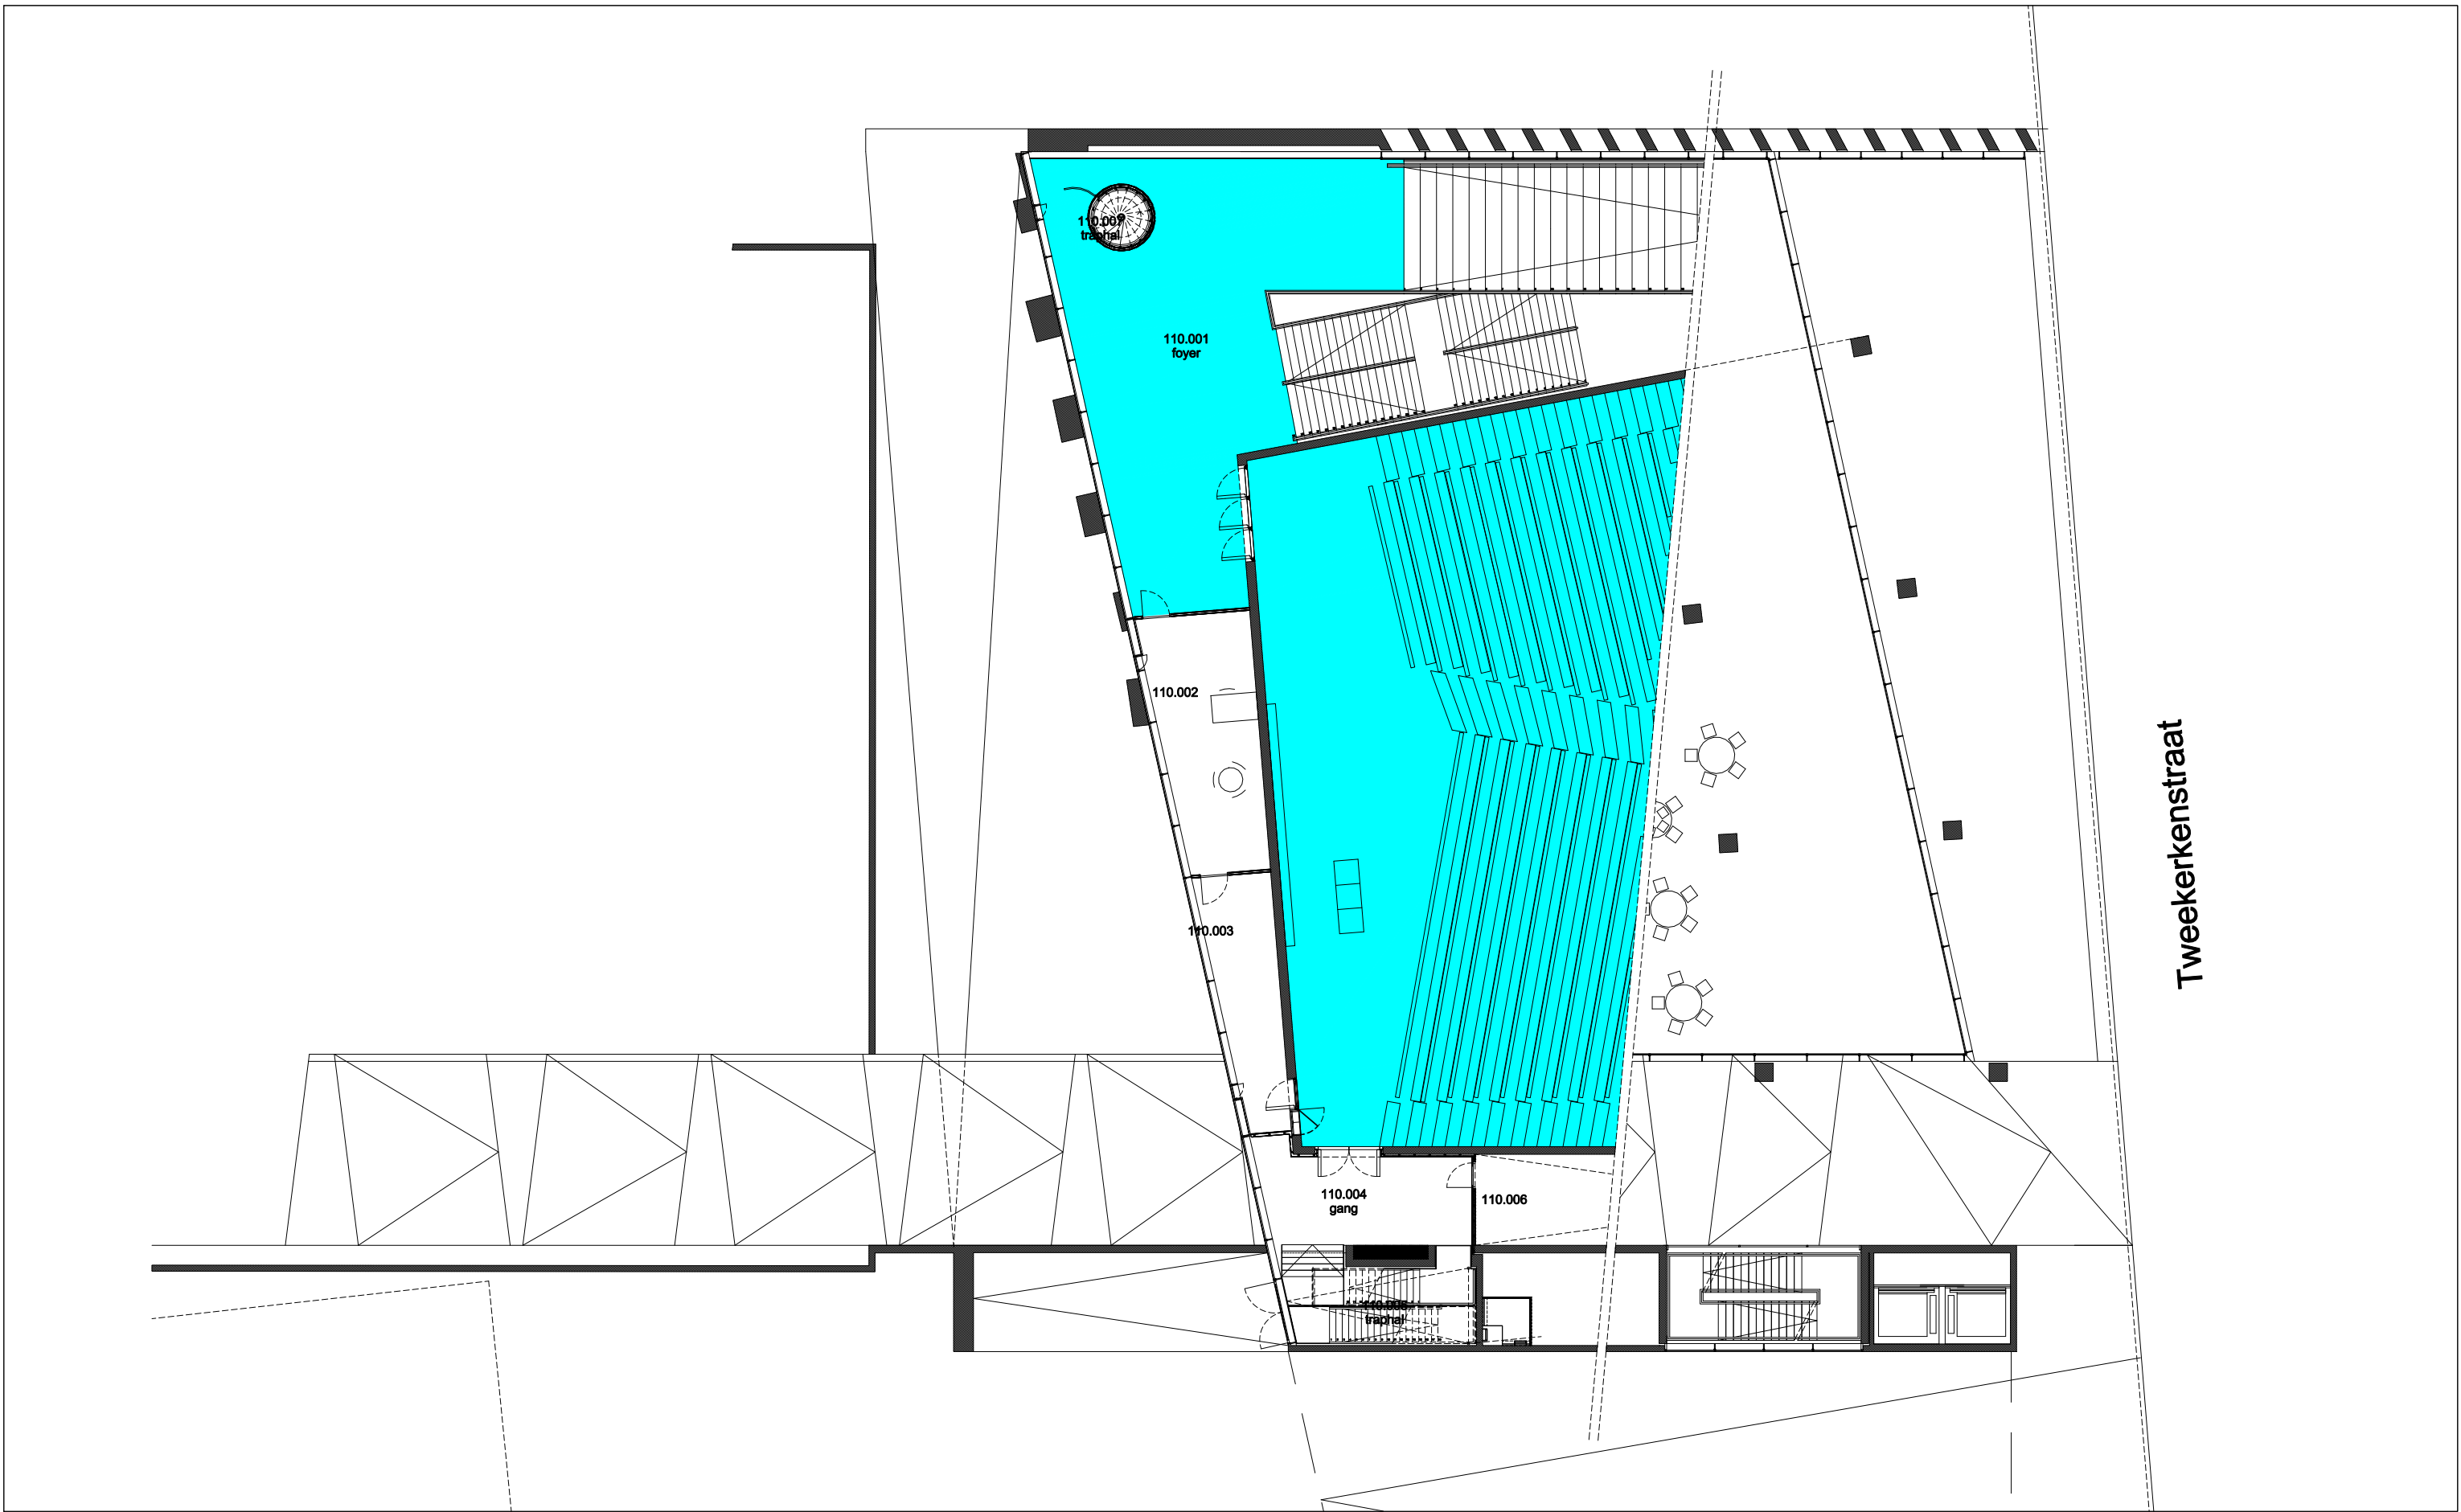

 Niet publiek	 Rolstoeltoegankelijk toilet	 Publieke ruimte, rolstoeltoegankelijk
 Aangewezen route voor rolstoelgebruikers	 Rolstoeltoegankelijke lift	 Publieke ruimte, NIET rolstoeltoegankelijk


03 Regio SPN - Campus Tweeakerken		 UNIVERSITEIT GENT
F.I. 15.11 Tweeakerken Tweeakerkenstraat 2 9000 GENT	F.I. 15.11.100 Gelijkvloerse verdieping	
Schaal: 1/xxx	Versie feb-17	DIRECTIE GEBOUWEN en FACILITAIR BEHEER



Tweeakerkenstraat


 Niet publiek	 Rolstoeltoegankelijk toilet	 Publieke ruimte, rolstoeltoegankelijk
 Aangewezen route voor rolstoelgebruikers	 Rolstoeltoegankelijke lift	 Publieke ruimte, NIET rolstoeltoegankelijk

03 Regio SPN - Campus Tweeakerken		 UNIVERSITEIT GENT
F.I. 15.11 Tweeakerken Tweeakerkenstraat 2 9000 GENT	F.I. 15.11.110 Eerste verdieping	
Schaal: 1/xxx	Versie feb-17	DIRECTIE GEBOUWEN en FACILITAIR BEHEER

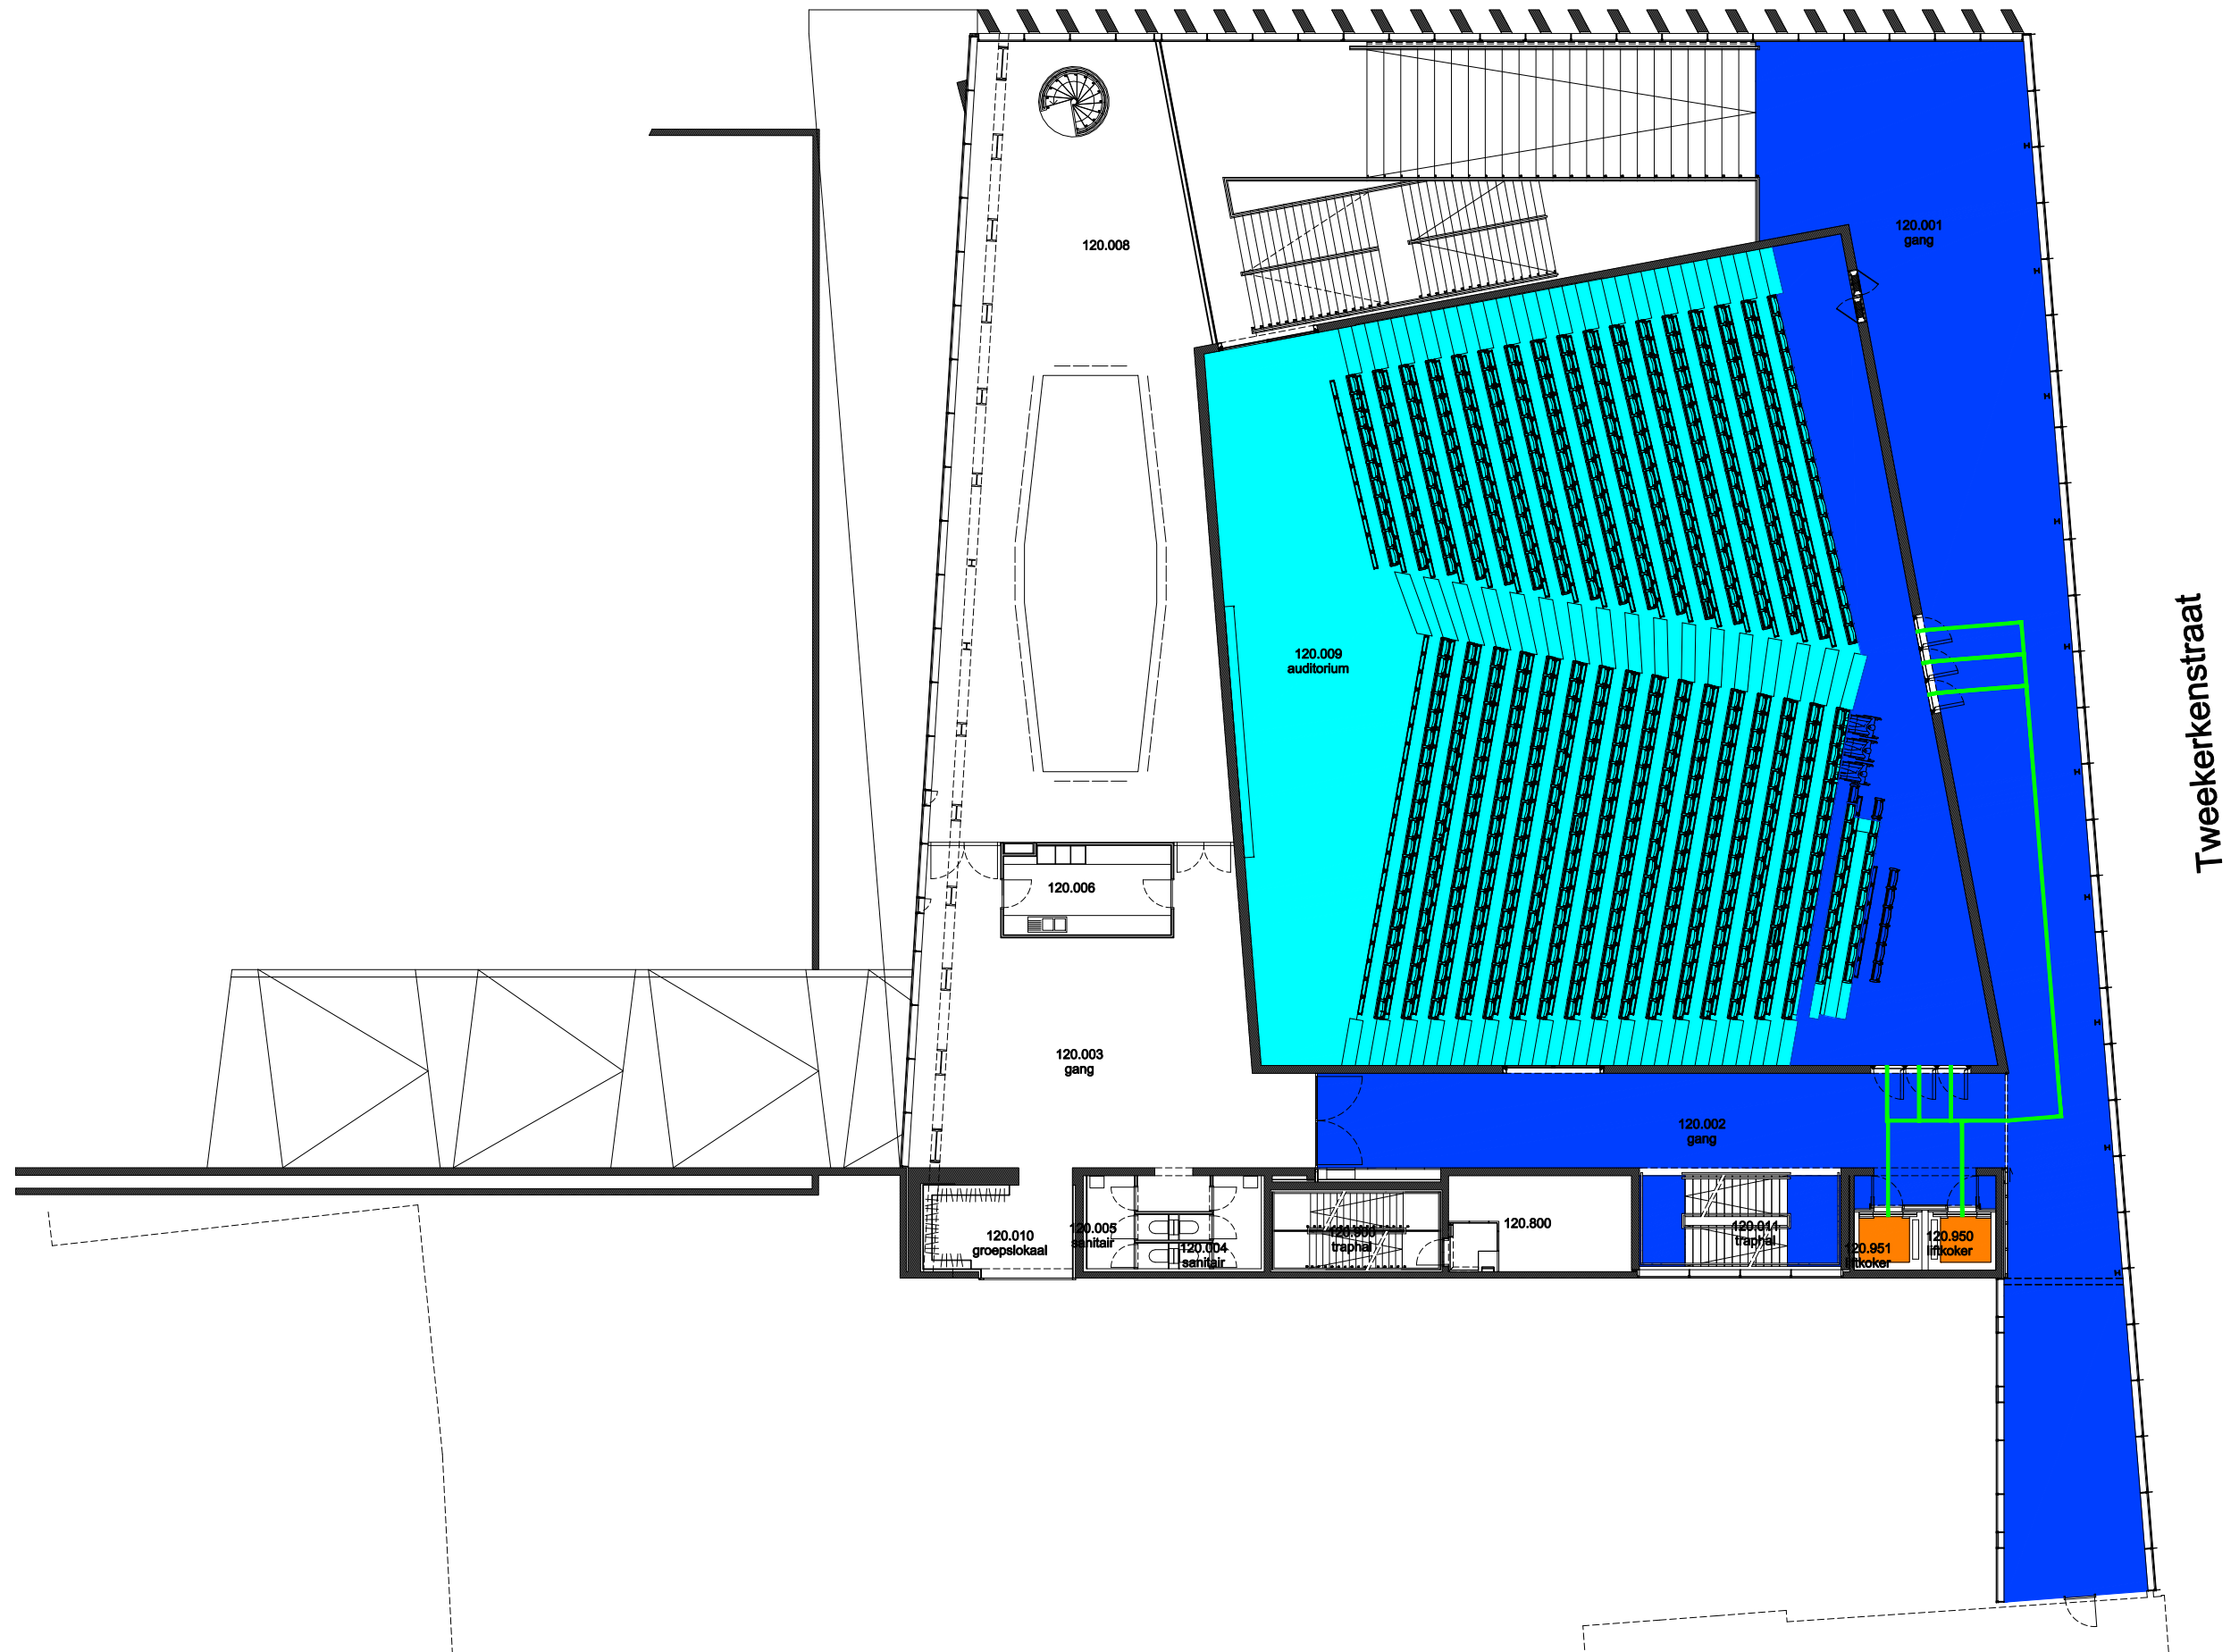


 Niet publiek	 Rolstoeltoegankelijk toilet	 Publieke ruimte, rolstoeltoegankelijk
 Aangewezen route voor rolstoelgebruikers	 Rolstoeltoegankelijke lift	 Publieke ruimte, NIET rolstoeltoegankelijk

03 Regio SPN - Campus Tweeakerken		 UNIVERSITEIT GENT DIRECTIE GEBOUWEN en FACILITAIR BEHEER
F.I. 15.11 Tweeakerken Tweeakerkenstraat 2 9000 GENT	F.I. 15.11.120 Tweede verdieping Schaal: 1/xxx	
		Versie feb-17

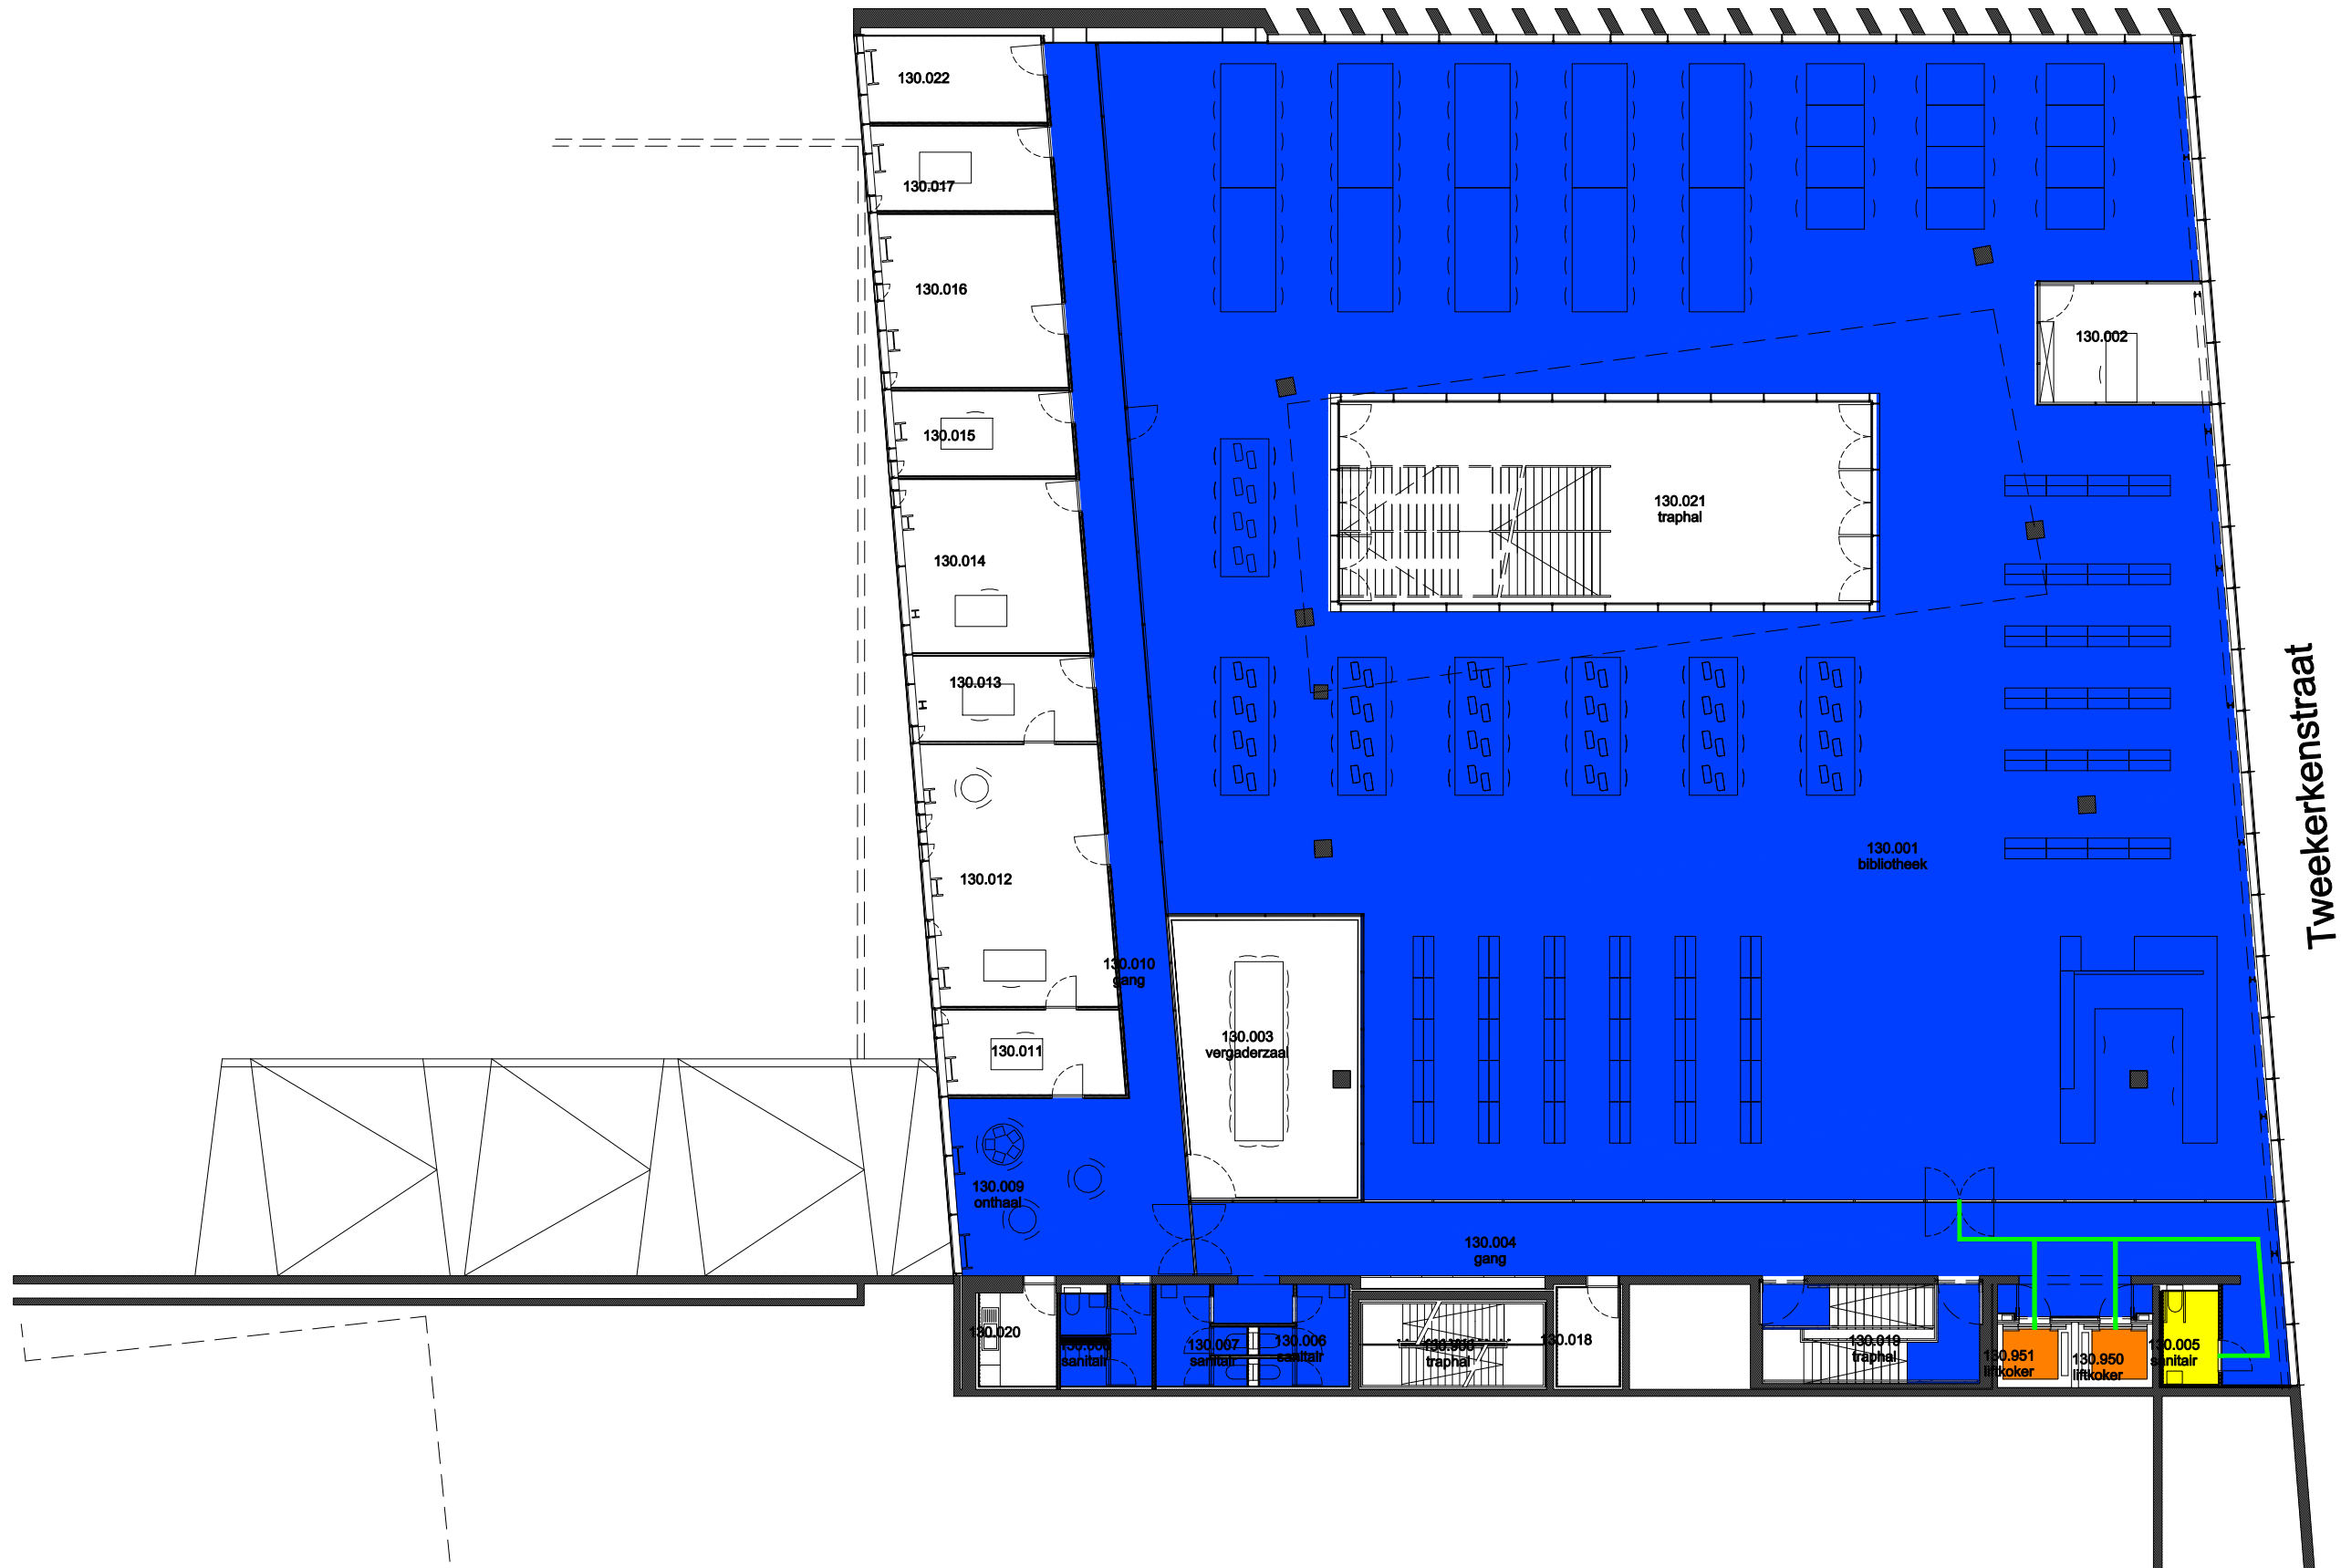

Tweeakerkenstraat

 Niet publiek	 Rolstoeltoegankelijk toilet	 Publieke ruimte, rolstoeltoegankelijk
 Aangewezen route voor rolstoelgebruikers	 Rolstoeltoegankelijke lift	 Publieke ruimte, NIET rolstoeltoegankelijk

03 Regio SPN - Campus Tweeakerken		 UNIVERSITEIT GENT
F.I. 15.11 Tweeakerken Tweeakerkenstraat 2 9000 GENT	F.I. 15.11.130 Derde verdieping	
Schaal: 1/xxx	Versie feb-17	DIRECTIE GEBOUWEN en FACILITAIR BEHEER