
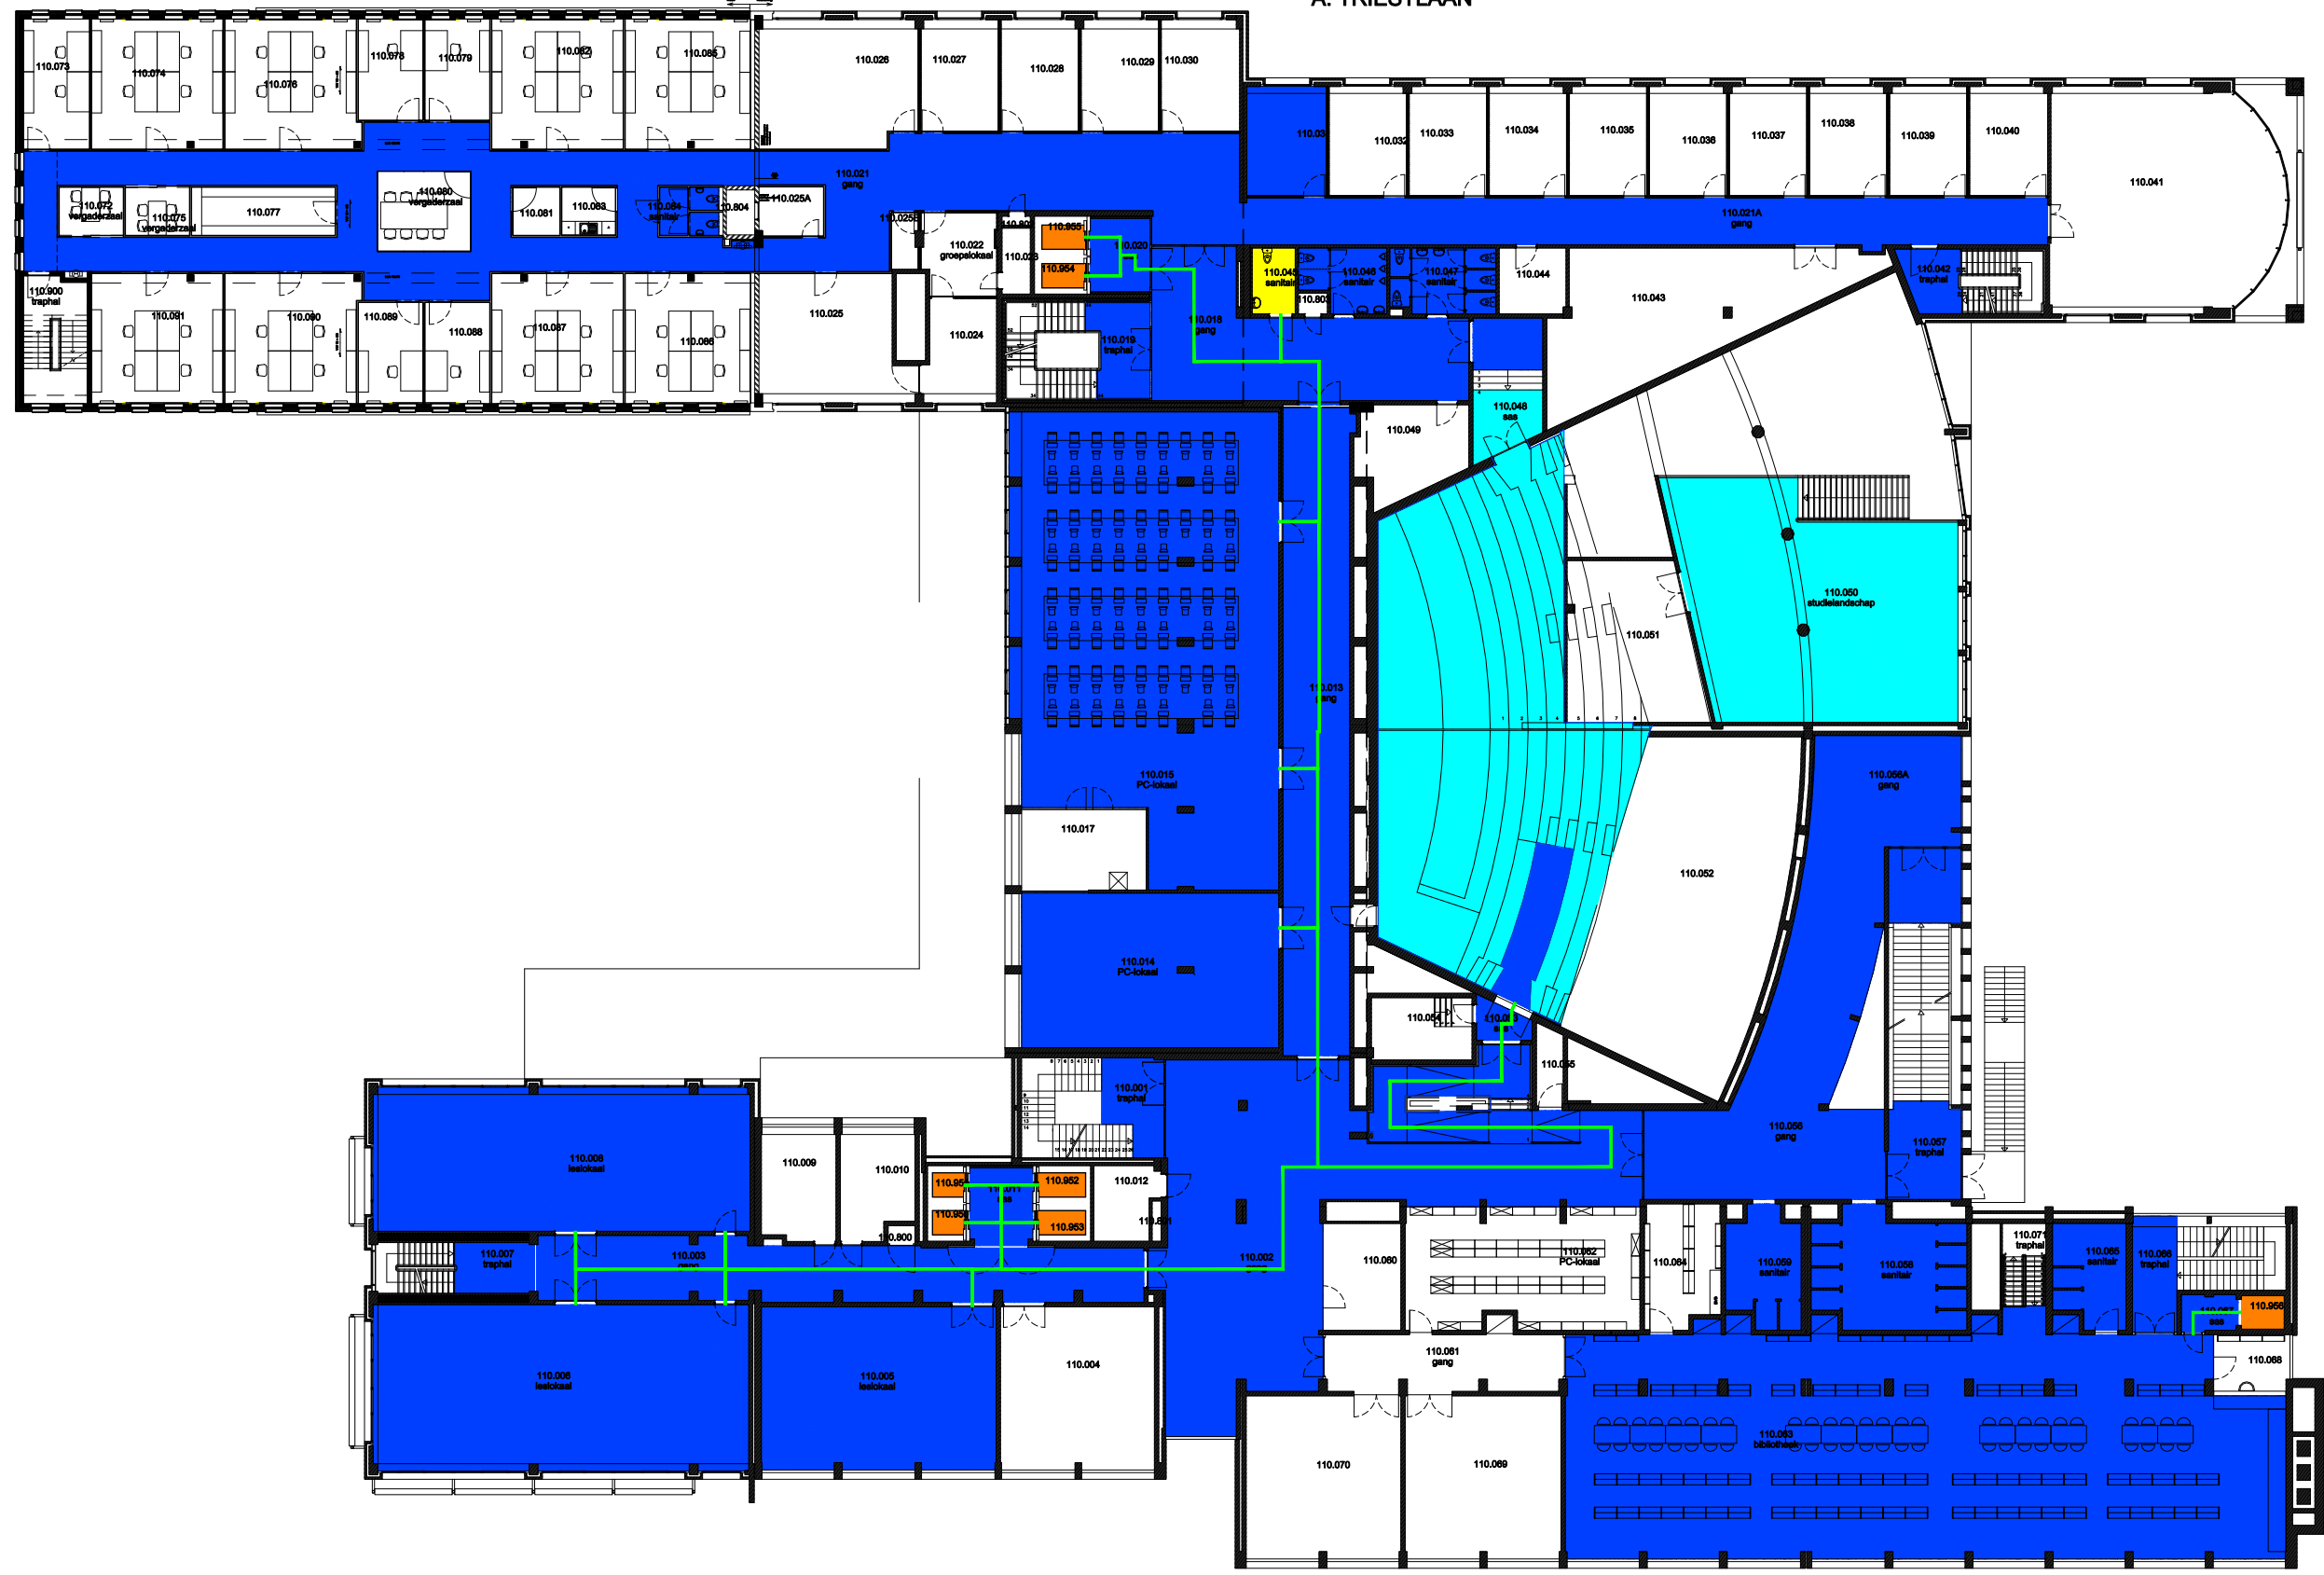


 Niet publiek	 Rolstoeltoegankelijk toilet	 Publieke ruimte, rolstoeltoegankelijk
 Aangewezen route voor rolstoelgebruikers	 Rolstoeltoegankelijke lift	 Publieke ruimte, NIET rolstoeltoegankelijk

<b>14 Regio - Dunant - Campus Dunant</b>		 <b>UNIVERSITEIT GENT</b>
F.I. 24.01 Dunant 2 - Resto Henri Dunantlaan 2 9000 GENT	F.I. 24.01.100 Gelijkvloerse verdieping	
Schaal: 1/xxx	Versie feb-17	DIRECTIE GEBOUWEN en FACILITAIR BEHEER

A. TRIESTLAAN



HENRI DUNANTLAAN

Niet publiek

Rolstoeltoegankelijk toilet

Publieke ruimte, rolstoeltoegankelijk

Aangewezen route voor rolstoelgebruikers

Rolstoeltoegankelijke lift

Publieke ruimte, NIET rolstoeltoegankelijk

14 Regio - Dunant - Campus Dunant

F.I. 24.01  
Dunant 2 - Resto  
Henri Dunantlaan 2  
9000 GENT


F.I. 24.01.110  
Eerste verdieping







Schaal: 1/xxx

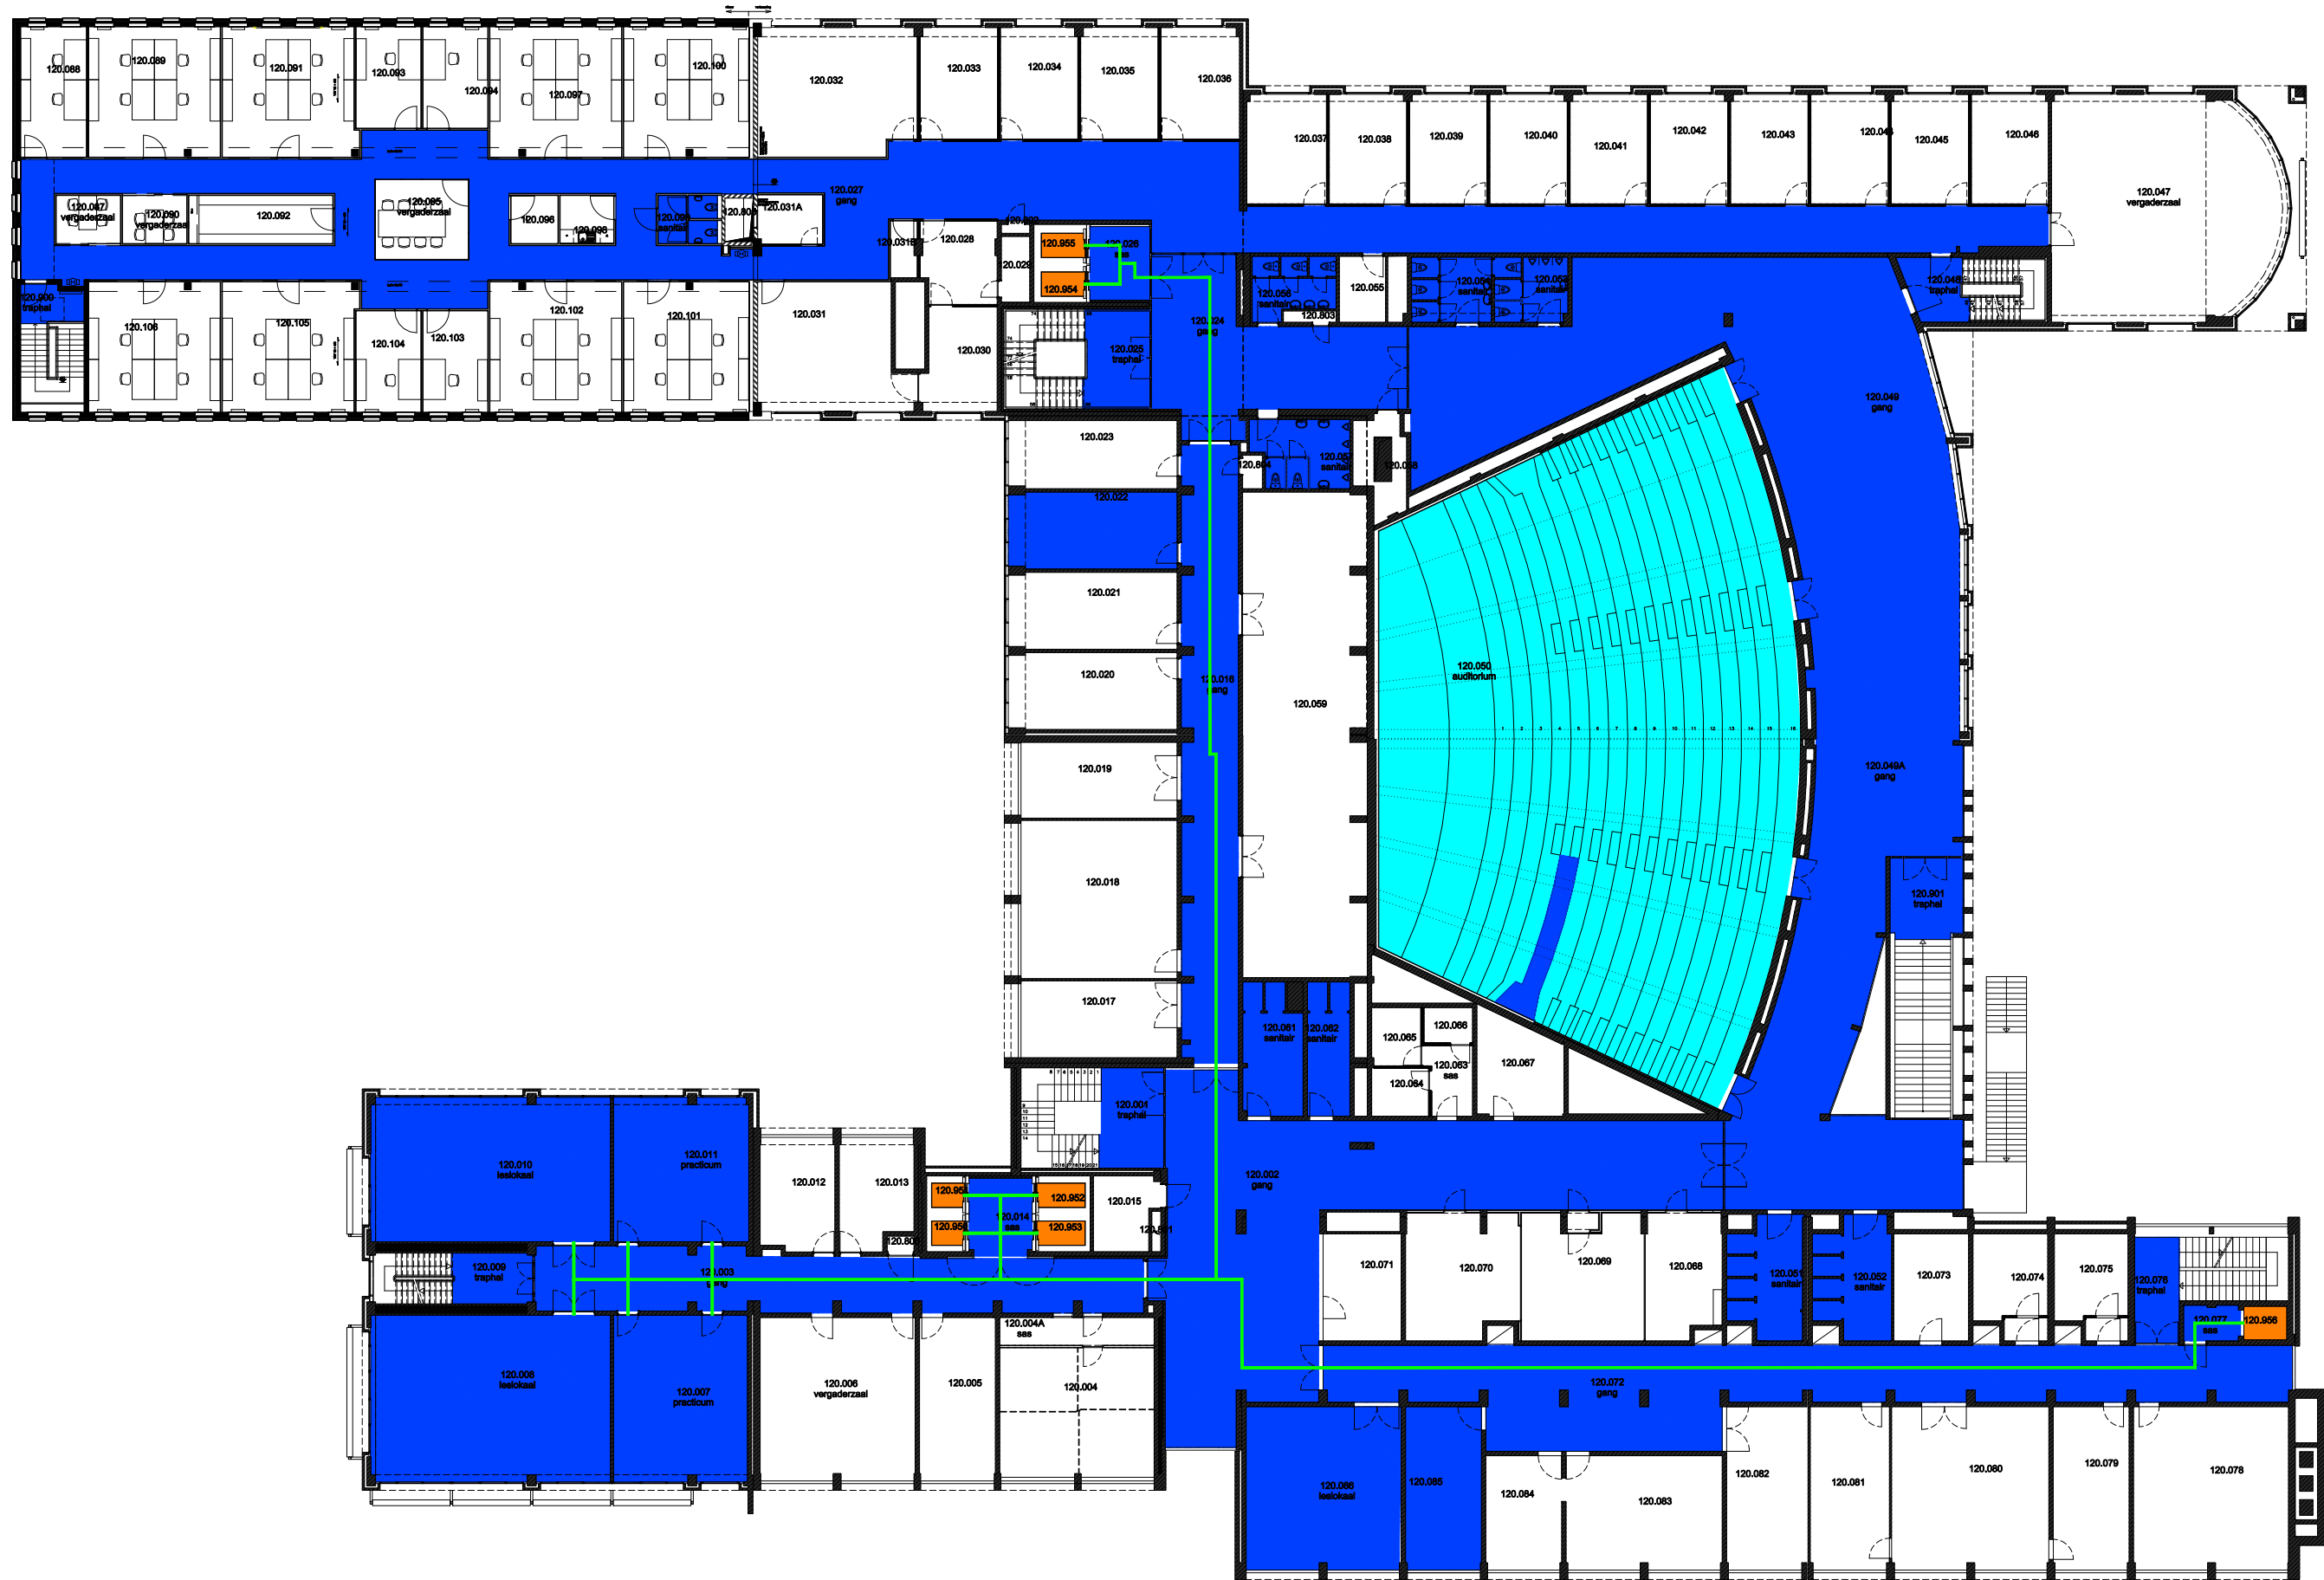
Versie  
feb-17


UNIVERSITEIT  
GENT







DIRECTIE GEBOUWEN  
en FACILITAIR BEHEER

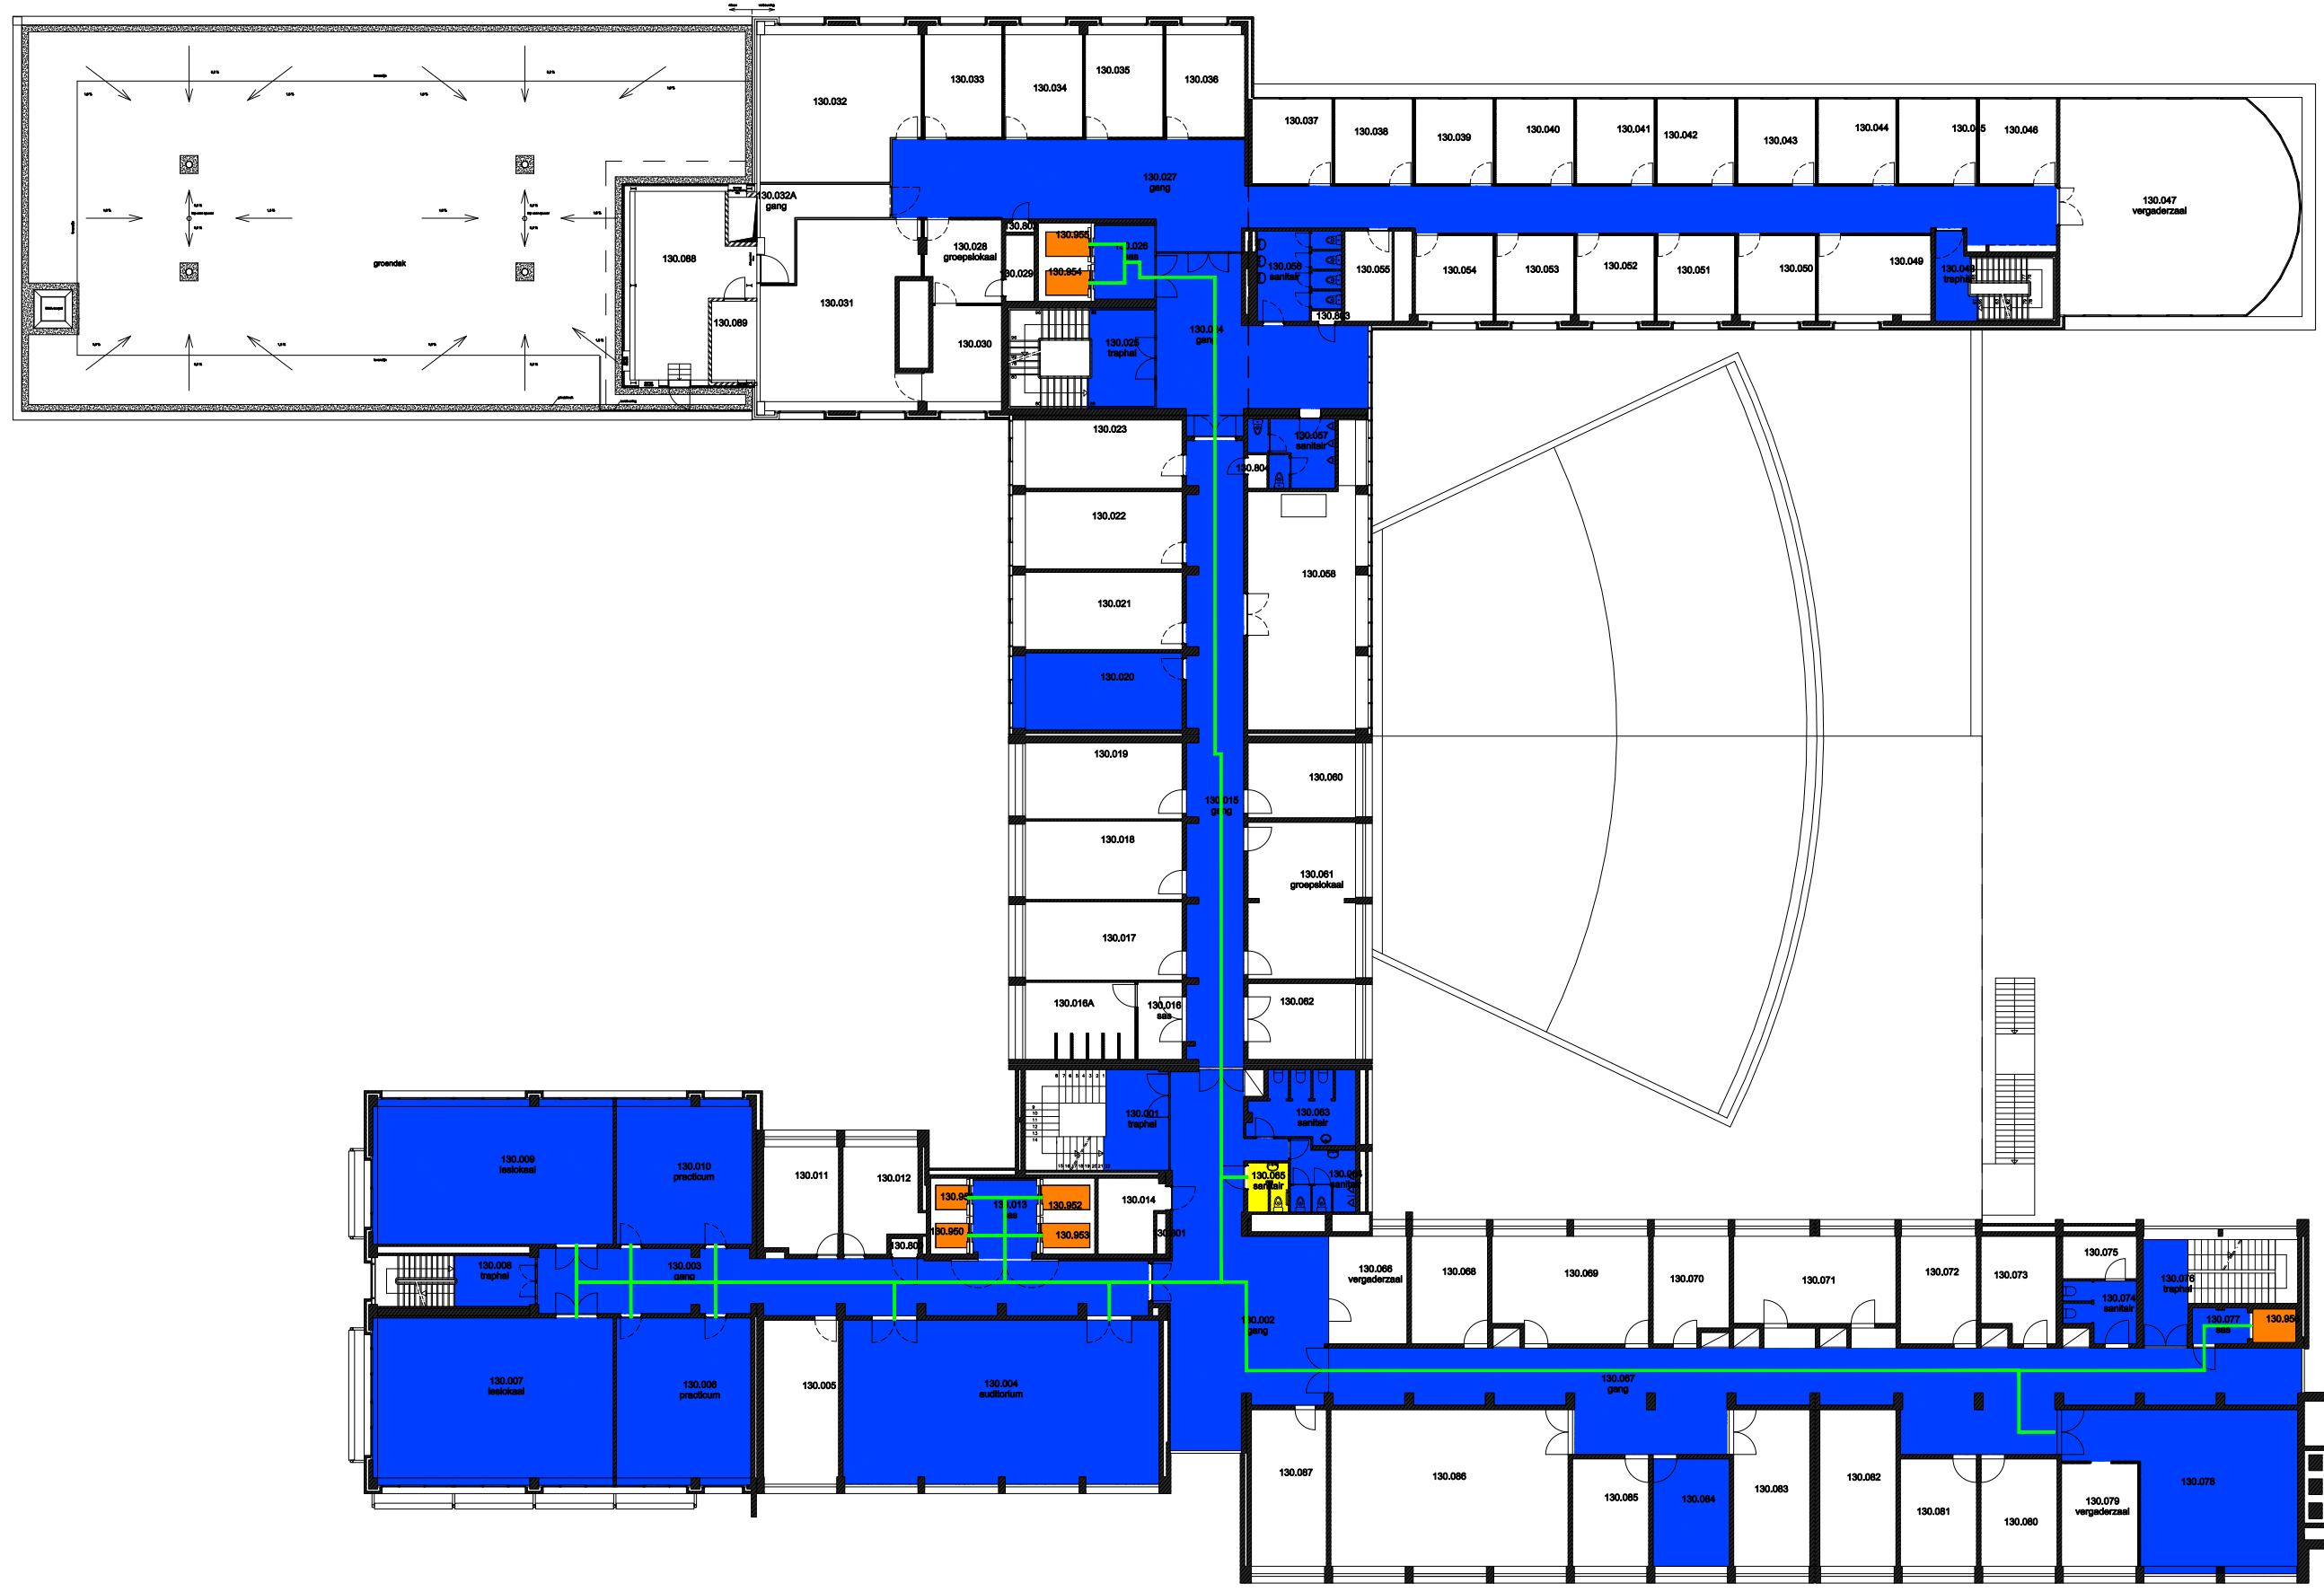


 Niet publiek	 Rolstoeltoegankelijk toilet	 Publieke ruimte, rolstoeltoegankelijk
 Aangewezen route voor rolstoelgebruikers	 Rolstoeltoegankelijke lift	 Publieke ruimte, NIET rolstoeltoegankelijk


<b>14 Regio - Dunant - Campus Dunant</b>		 <b>UNIVERSITEIT GENT</b> DIRECTIE GEBOUWEN en FACILITAIR BEHEER
F.I. 24.01 Dunant 2 - Resto Henri Dunantlaan 2 9000 GENT	F.I. 24.01.120 Tweede verdieping Schaal: 1/xxx Versie feb-17	







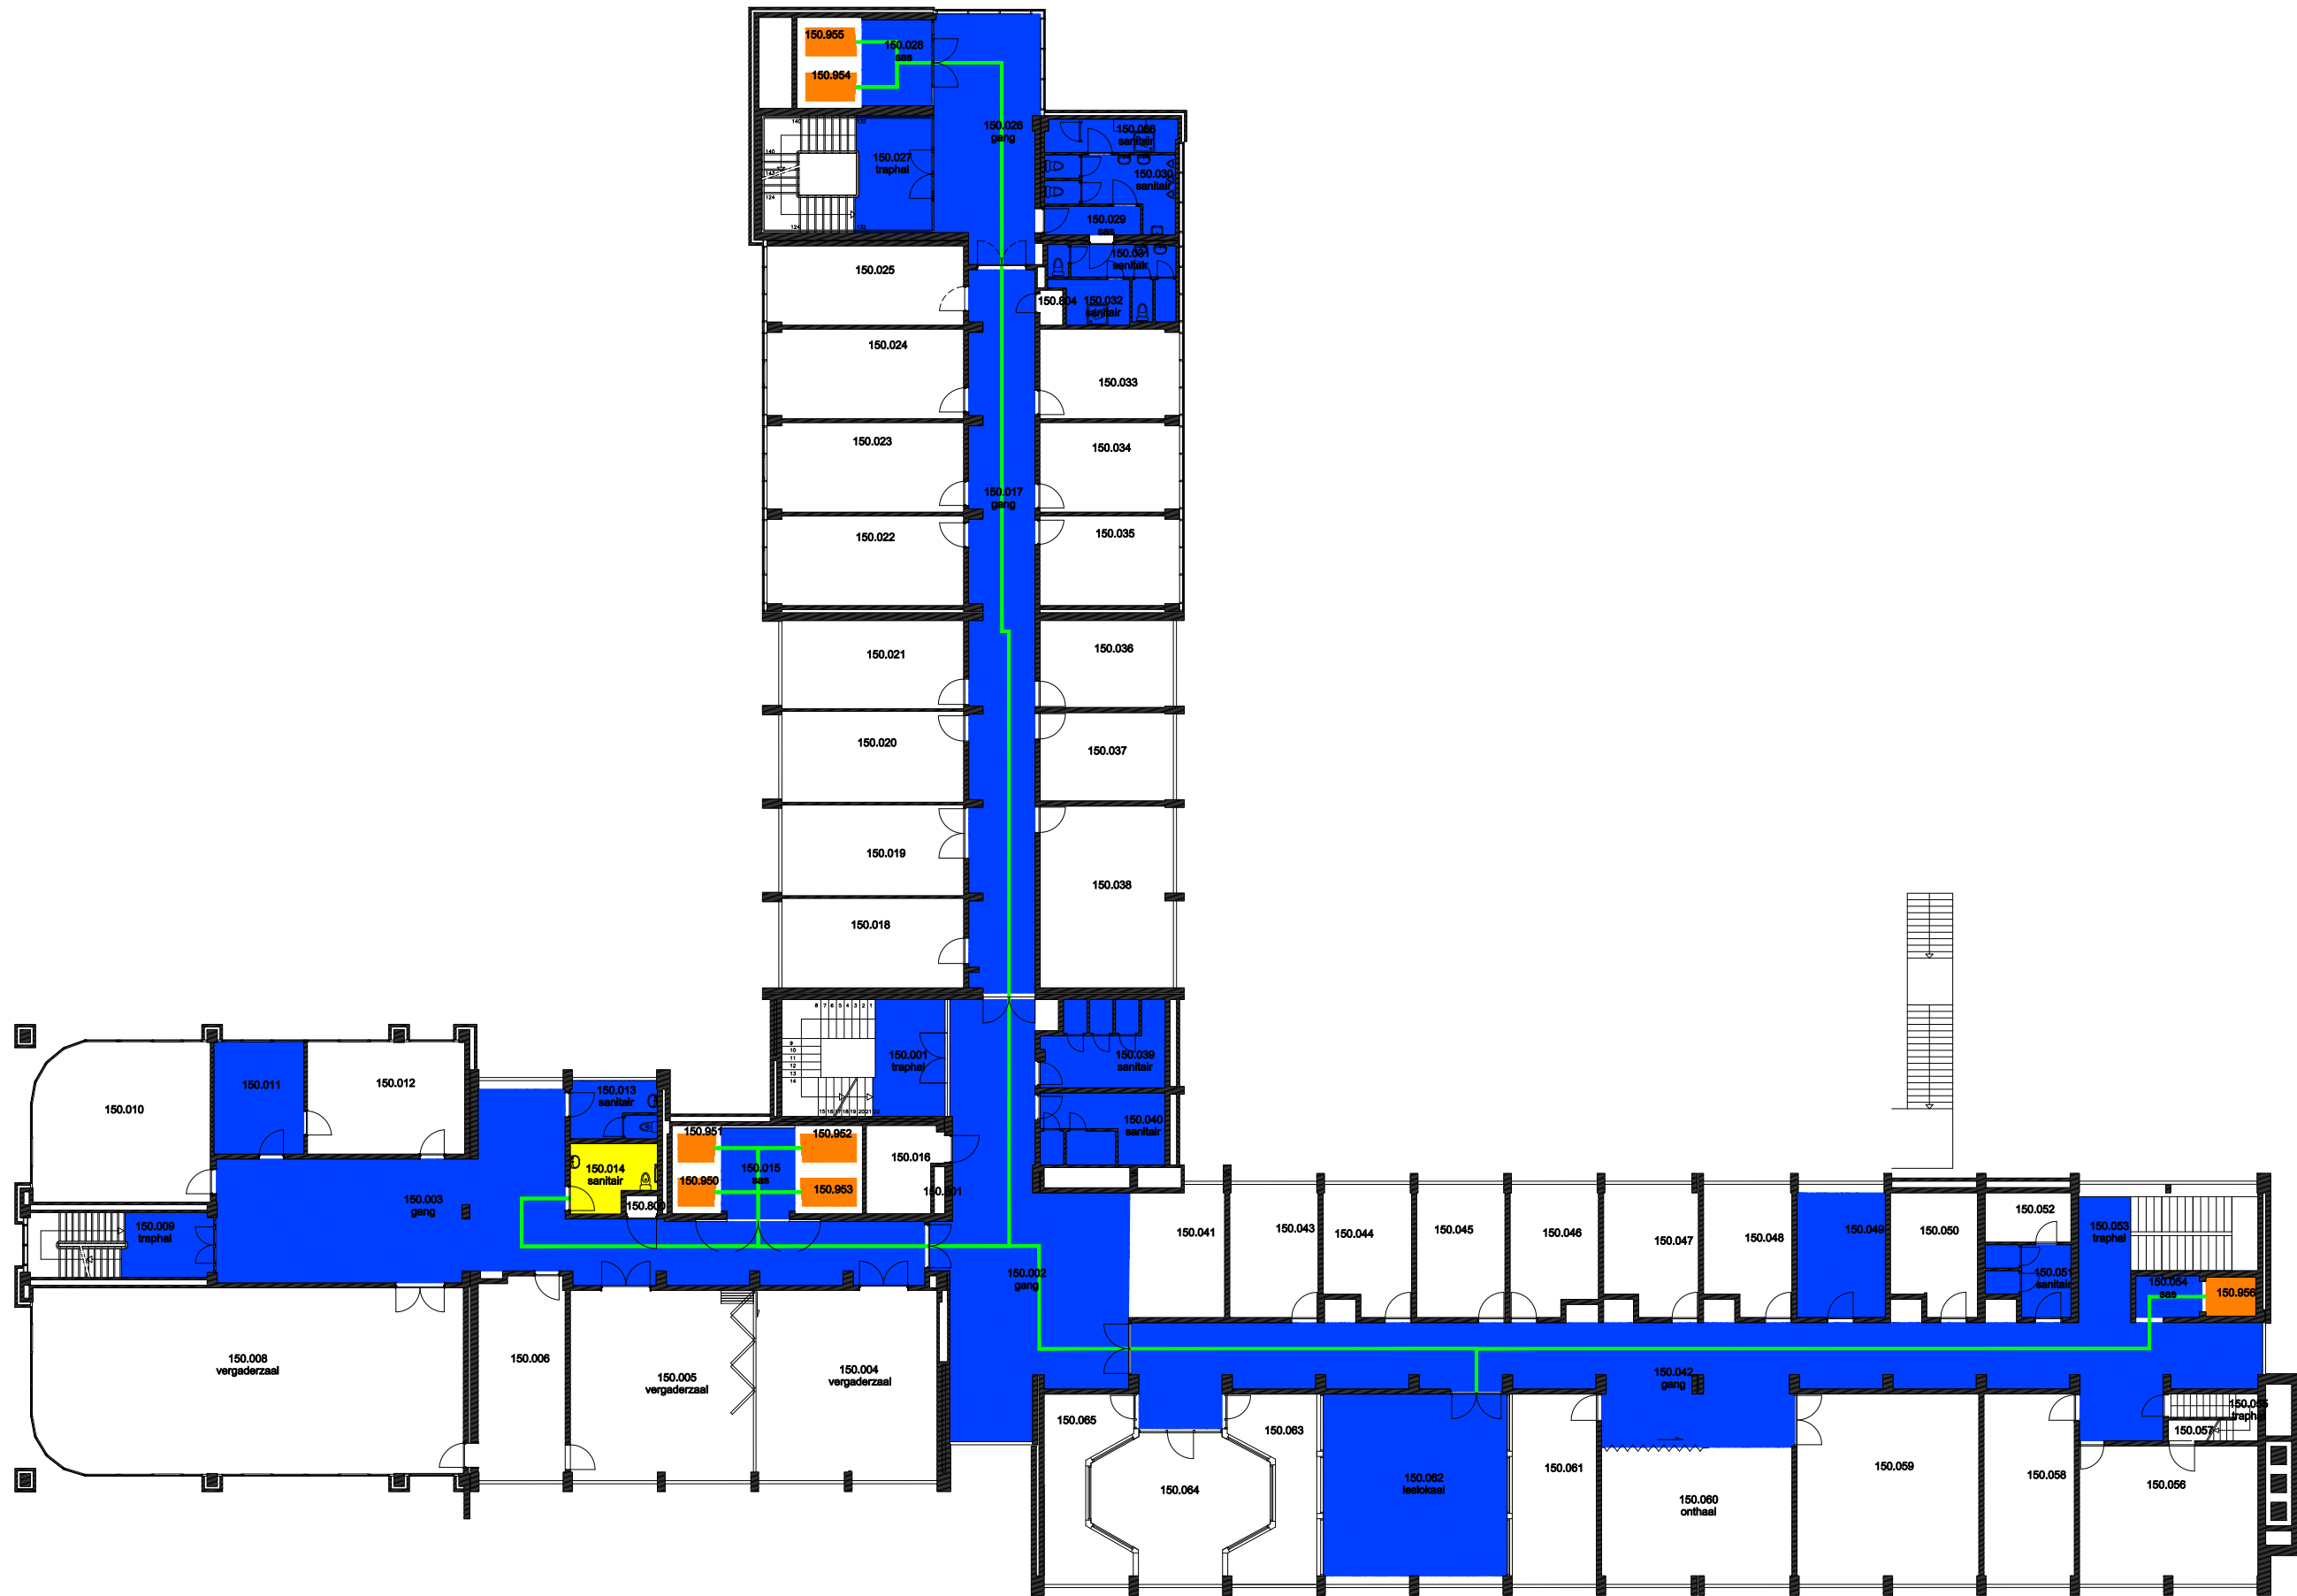


 Niet publiek	 Rolstoeltoegankelijk toilet	 Publieke ruimte, rolstoeltoegankelijk
 Aangewezen route voor rolstoelgebruikers	 Rolstoeltoegankelijke lift	 Publieke ruimte, NIET rolstoeltoegankelijk

<b>14 Regio - Dunant - Campus Dunant</b>		 <b>UNIVERSITEIT GENT</b>
F.I. 24.01 Dunant 2 - Resto Henri Dunantlaan 2 9000 GENT	F.I. 24.01.130 Derde verdieping	
Schaal: 1/xxx	Versie feb-17	DIRECTIE GEBOUWEN en FACILITAIR BEHEER





 Niet publiek	 Rolstoeltoegankelijk toilet	 Publieke ruimte, rolstoeltoegankelijk
 Aangewezen route voor rolstoelgebruikers	 Rolstoeltoegankelijke lift	 Publieke ruimte, NIET rolstoeltoegankelijk

<b>14 Regio - Dunant - Campus Dunant</b>		 <b>UNIVERSITEIT GENT</b>
F.I. 24.01 Dunant 2 - Resto Henri Dunantlaan 2 9000 GENT	F.I. 24.01.150 Vijfde verdieping	
Schaal: 1/xxx	Versie feb-17	DIRECTIE GEBOUWEN en FACILITAIR BEHEER