

- Niet publiek
- Rolstoeltoegankelijk toilet
- Publieke ruimte, rolstoeltoegankelijk
- Aangewezen route voor rolstoelgebruikers
- Rolstoeltoegankelijke lift
- Publieke ruimte, NIET rolstoeltoegankelijk

04 Regio - OVE - Homes Kantienberg


F.I. 56.04
Home Canterbury - Resto
Stalhof 51
9000 GENT

F.I. 56.04.100
Gelijkvloerse verdieping


Schaal: 1/xxx


Versie
apr-17



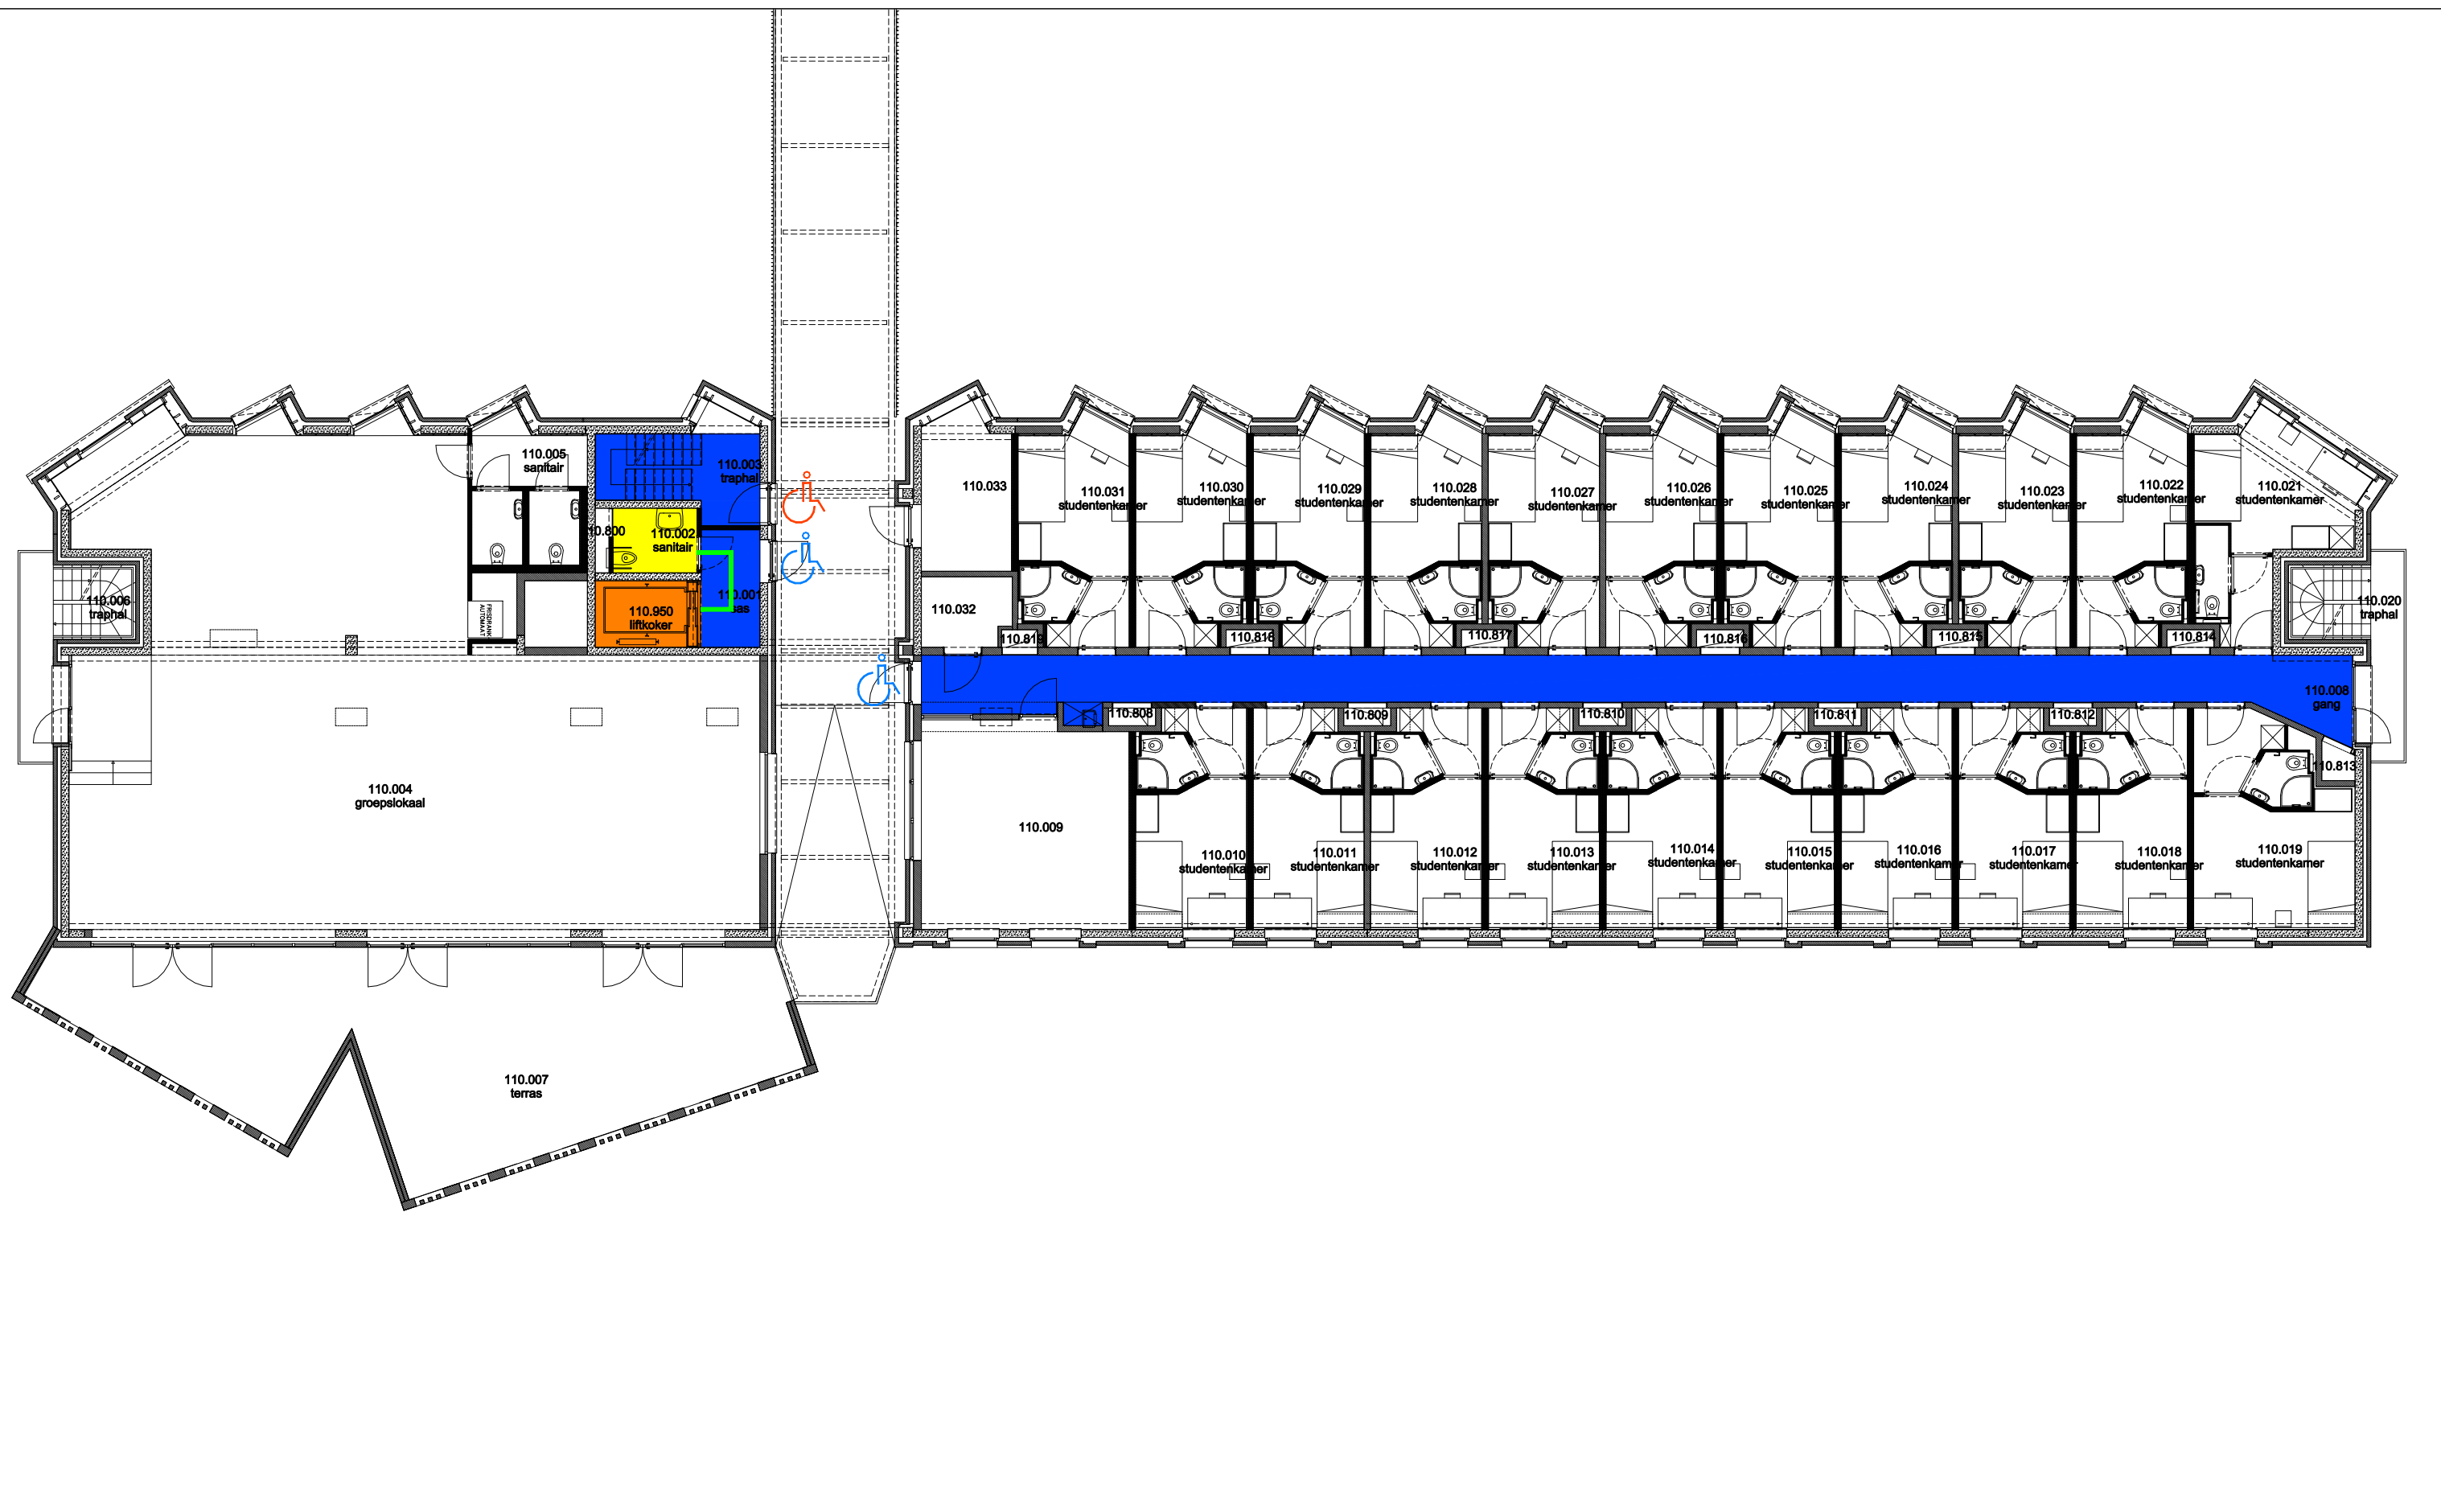

 Niet publiek	 Rolstoeltoegankelijk toilet	 Publieke ruimte, rolstoeltoegankelijk
 Aangewezen route voor rolstoelgebruikers	 Rolstoeltoegankelijke lift	 Publieke ruimte, NIET rolstoeltoegankelijk

04 Regio - OVE - Homes Kantienberg		 UNIVERSITEIT GENT DIRECTIE GEBOUWEN en FACILITAIR BEHEER
F.I. 56.04 Home Canterbury - Resto Stalhof 51 9000 GENT	F.I. 56.04.110 Eerste verdieping Schaal: 1/xxx	
		Versie apr-17

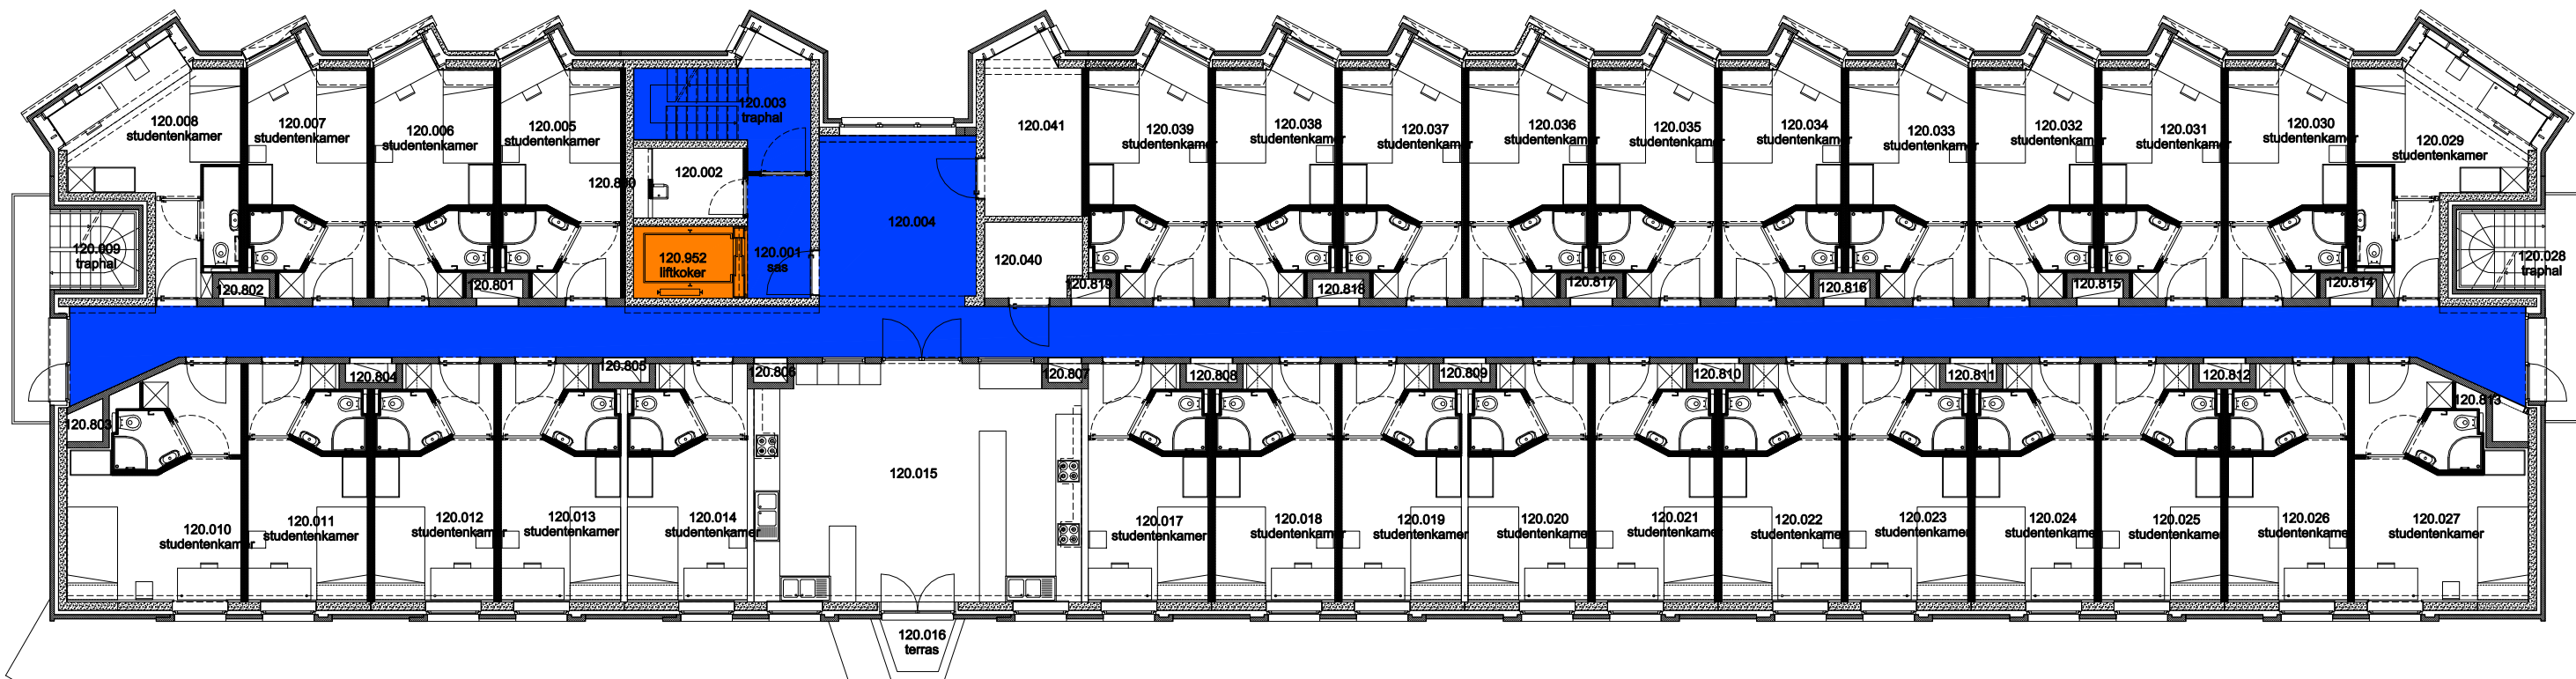

- Niet publiek
- Rolstoeltoegankelijk toilet
- Publieke ruimte, rolstoeltoegankelijk
- Aangewezen route voor rolstoelgebruikers
- Rolstoeltoegankelijke lift
- Publieke ruimte, NIET rolstoeltoegankelijk

04 Regio - OVE - Homes Kantienberg

F.I. 56.04
Home Canterbury - Resto
Stalhof 51
9000 GENT

F.I. 56.04.120
Tweede verdieping


Schaal: 1/xxx

Versie
apr-17




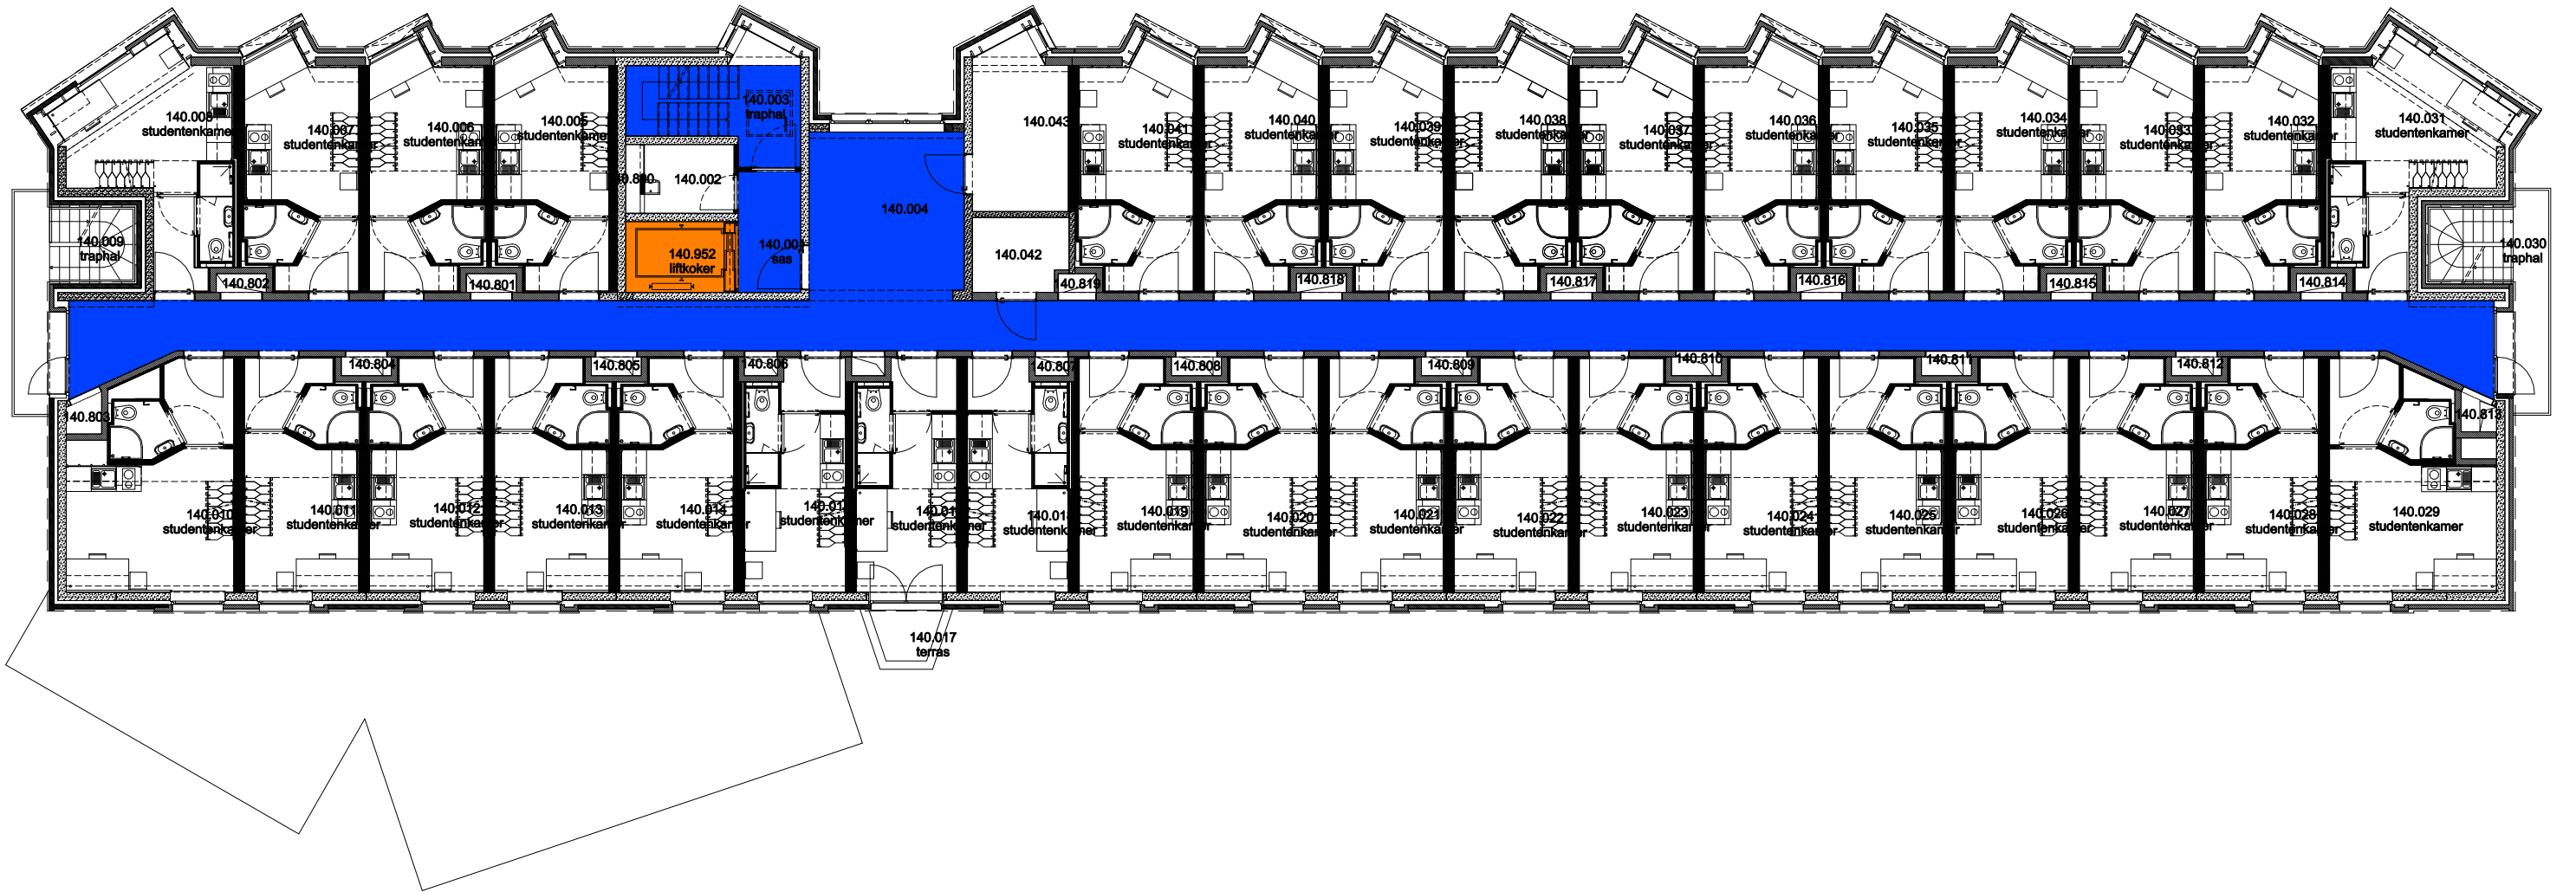
**UNIVERSITEIT
GENT**

DIRECTIE GEBOUWEN
en FACILITAIR BEHEER

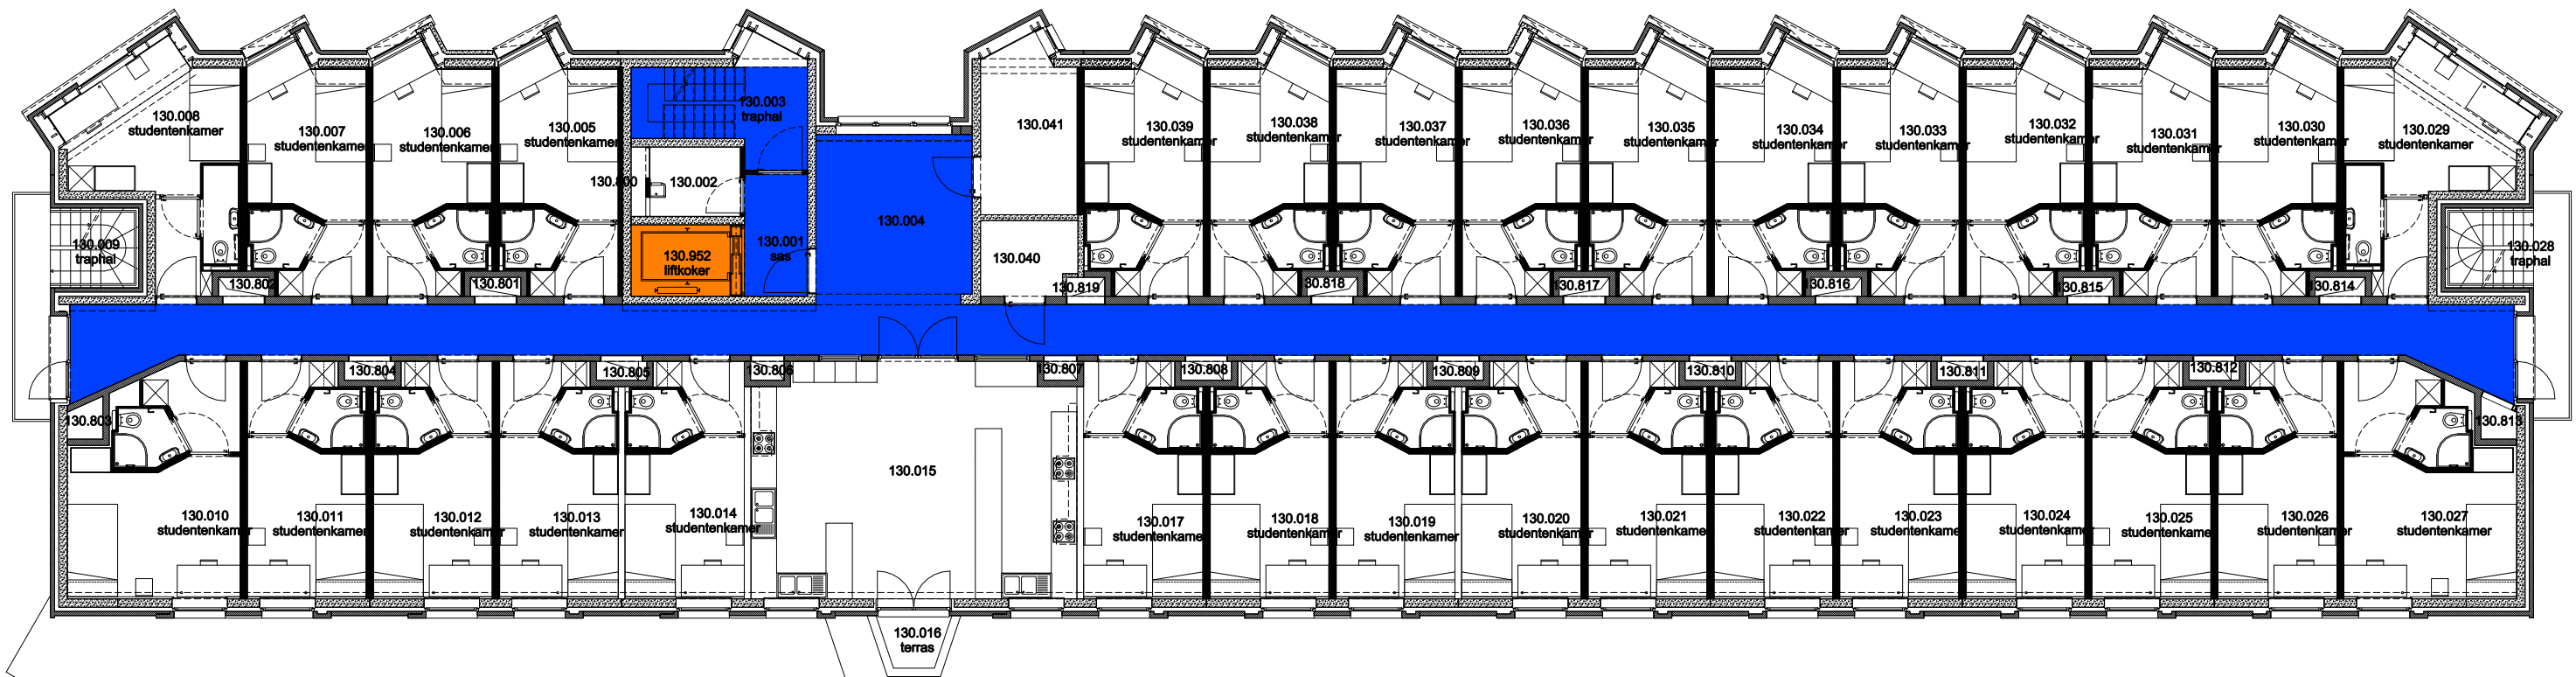


 Niet publiek	 Rolstoeltoegankelijk toilet	 Publieke ruimte, rolstoeltoegankelijk
 Aangewezen route voor rolstoelgebruikers	 Rolstoeltoegankelijke lift	 Publieke ruimte, NIET rolstoeltoegankelijk

04 Regio - OVE - Homes Kantienberg		 UNIVERSITEIT GENT
F.I. 56.04 Home Canterbury - Resto Stalhof 51 9000 GENT	F.I. 56.04.130 Derde verdieping	
Schaal: 1/xxx		Versie apr-17 DIRECTIE GEBOUWEN en FACILITAIR BEHEER



 Niet publiek	 Rolstoeltoegankelijk toilet	 Publieke ruimte, rolstoeltoegankelijk
 Aangewezen route voor rolstoelgebruikers	 Rolstoeltoegankelijke lift	 Publieke ruimte, NIET rolstoeltoegankelijk

04 Regio - OVE - Homes Kantienberg		 UNIVERSITEIT GENT DIRECTIE GEBOUWEN en FACILITAIR BEHEER
F.I. 56.04 Home Canterbury - Resto Stalhof 51 9000 GENT	F.I. 56.04.140 Vierde verdieping Schaal: 1/xxx Versie apr-17	