
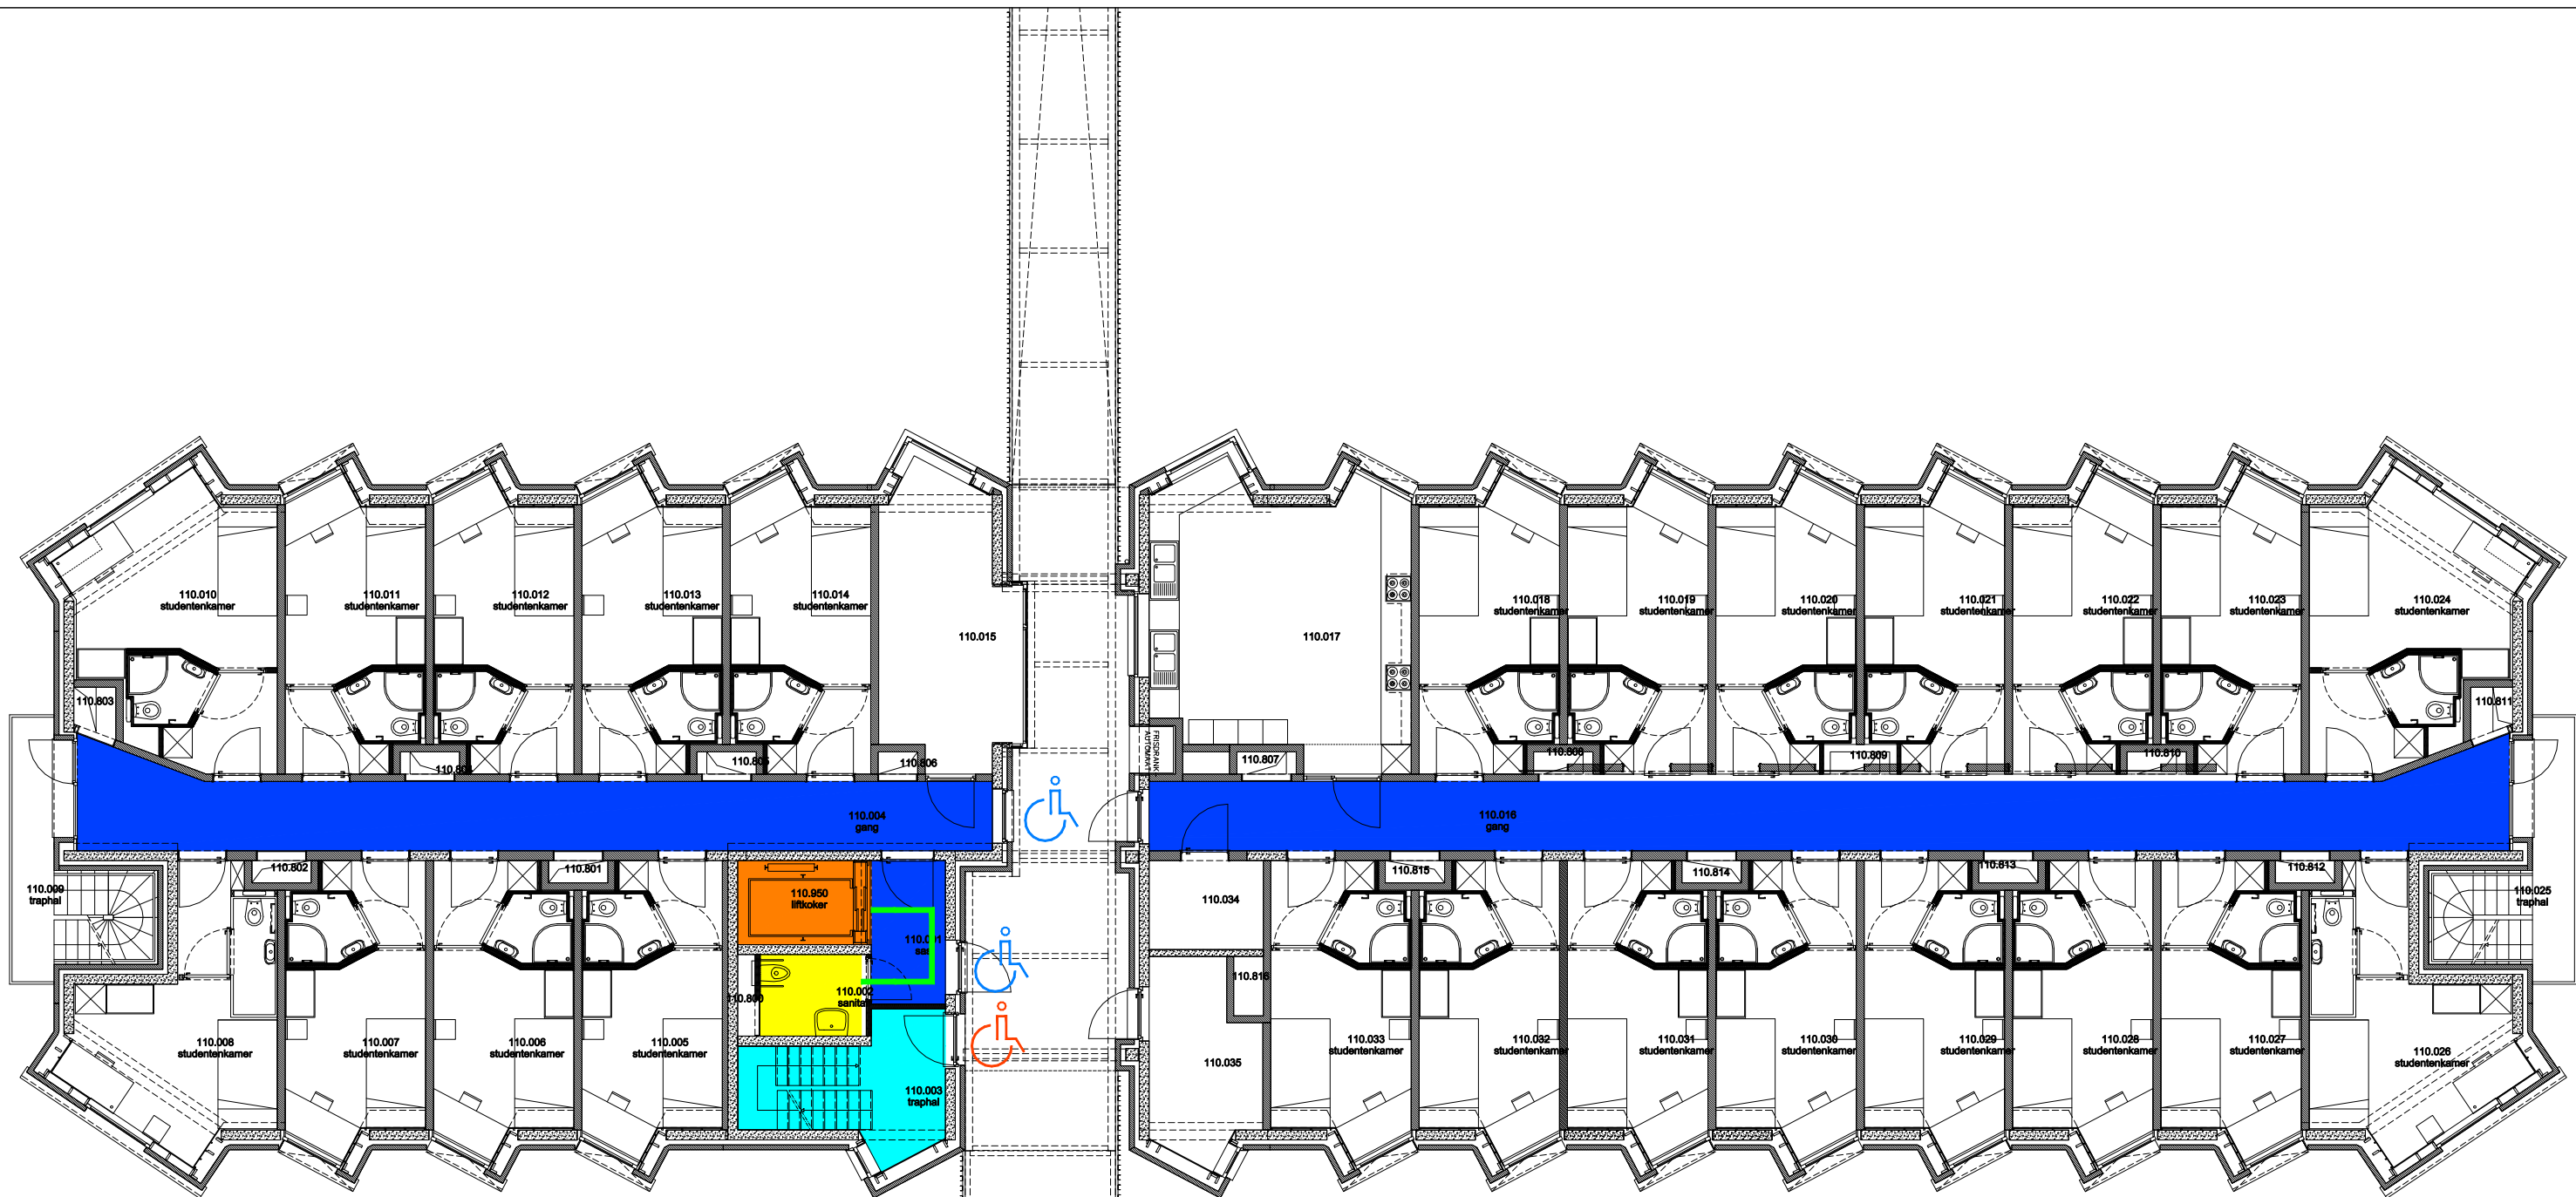









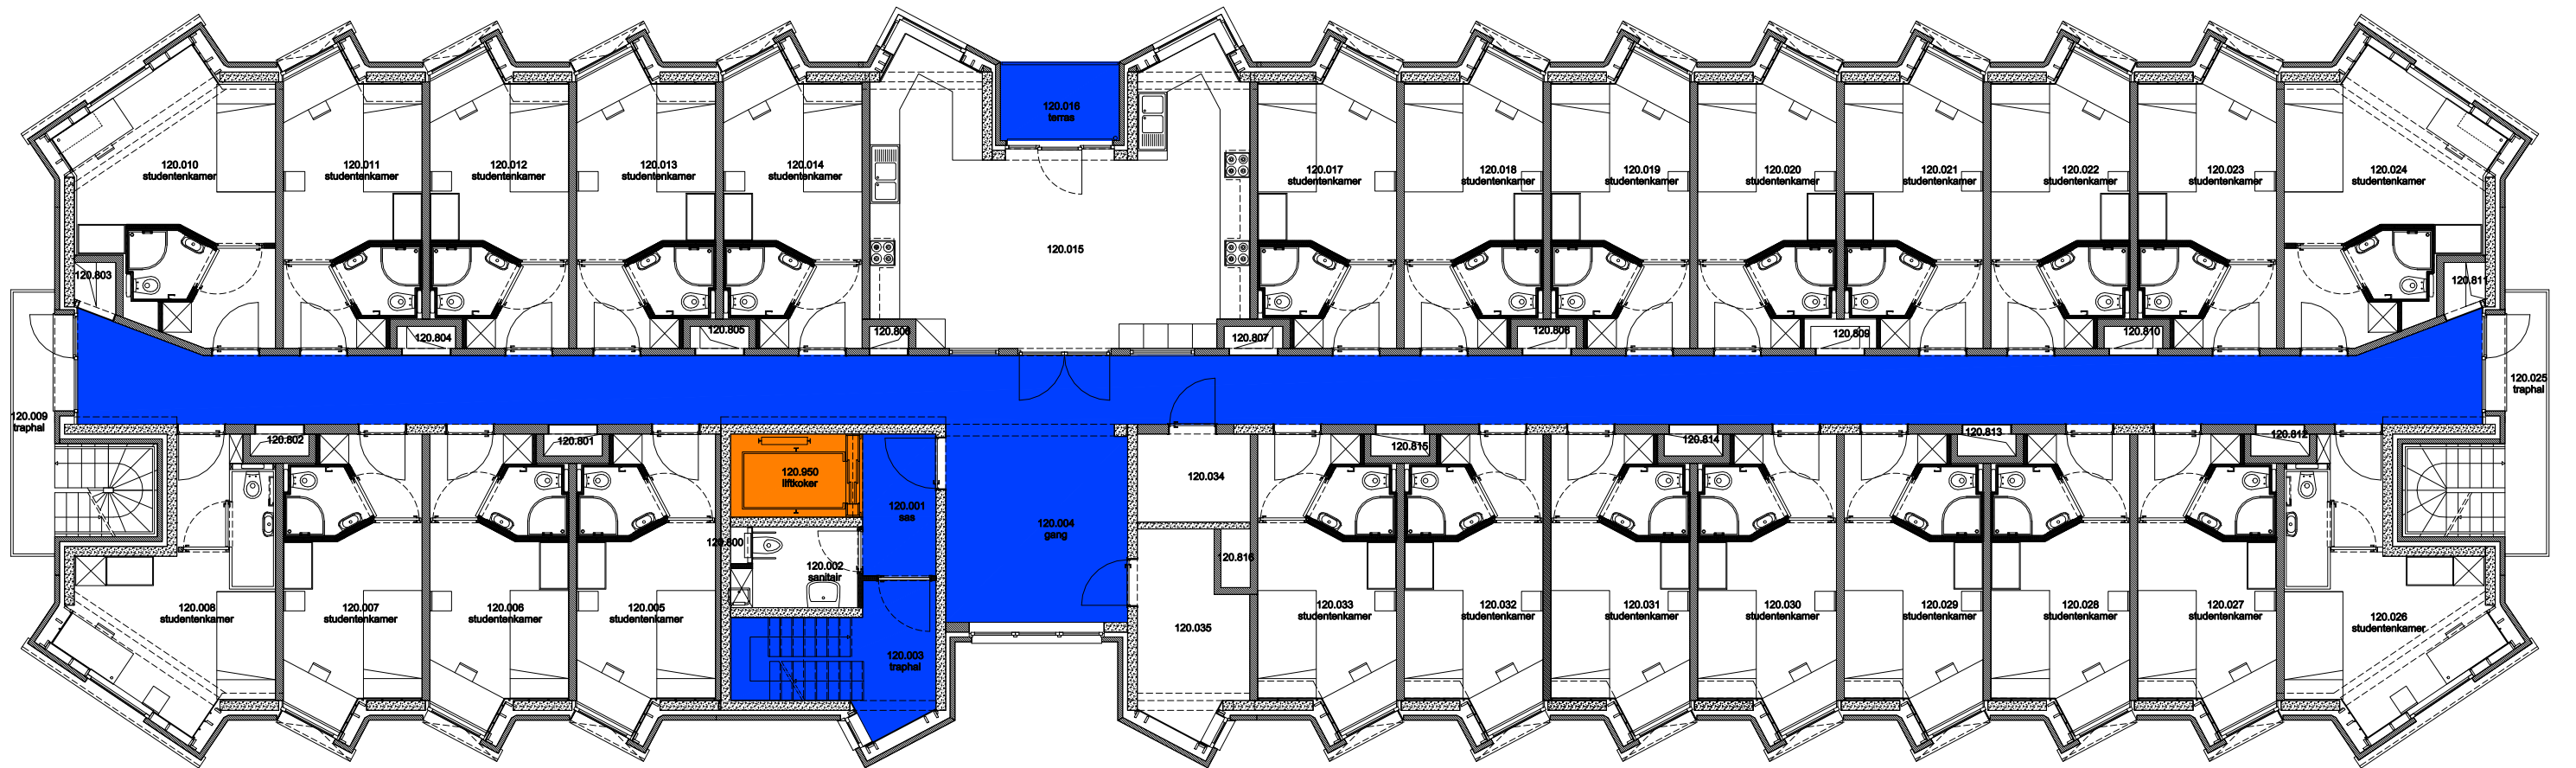
 Niet publiek	 Rolstoeltoegankelijk toilet	 Publieke ruimte, rolstoeltoegankelijk
 Aangewezen route voor rolstoelgebruikers	 Rolstoeltoegankelijke lift	 Publieke ruimte, NIET rolstoeltoegankelijk

04 Regio - OVE - Homes Kantienberg		 UNIVERSITEIT GENT DIRECTIE GEBOUWEN en FACILITAIR BEHEER
F.I. 56.03 Home Göttingen Stalhof 49 9000 GENT	F.I. 56.03.100 gelijkvloerse verdieping Versie apr-17	
Schaal: 1/xxx		




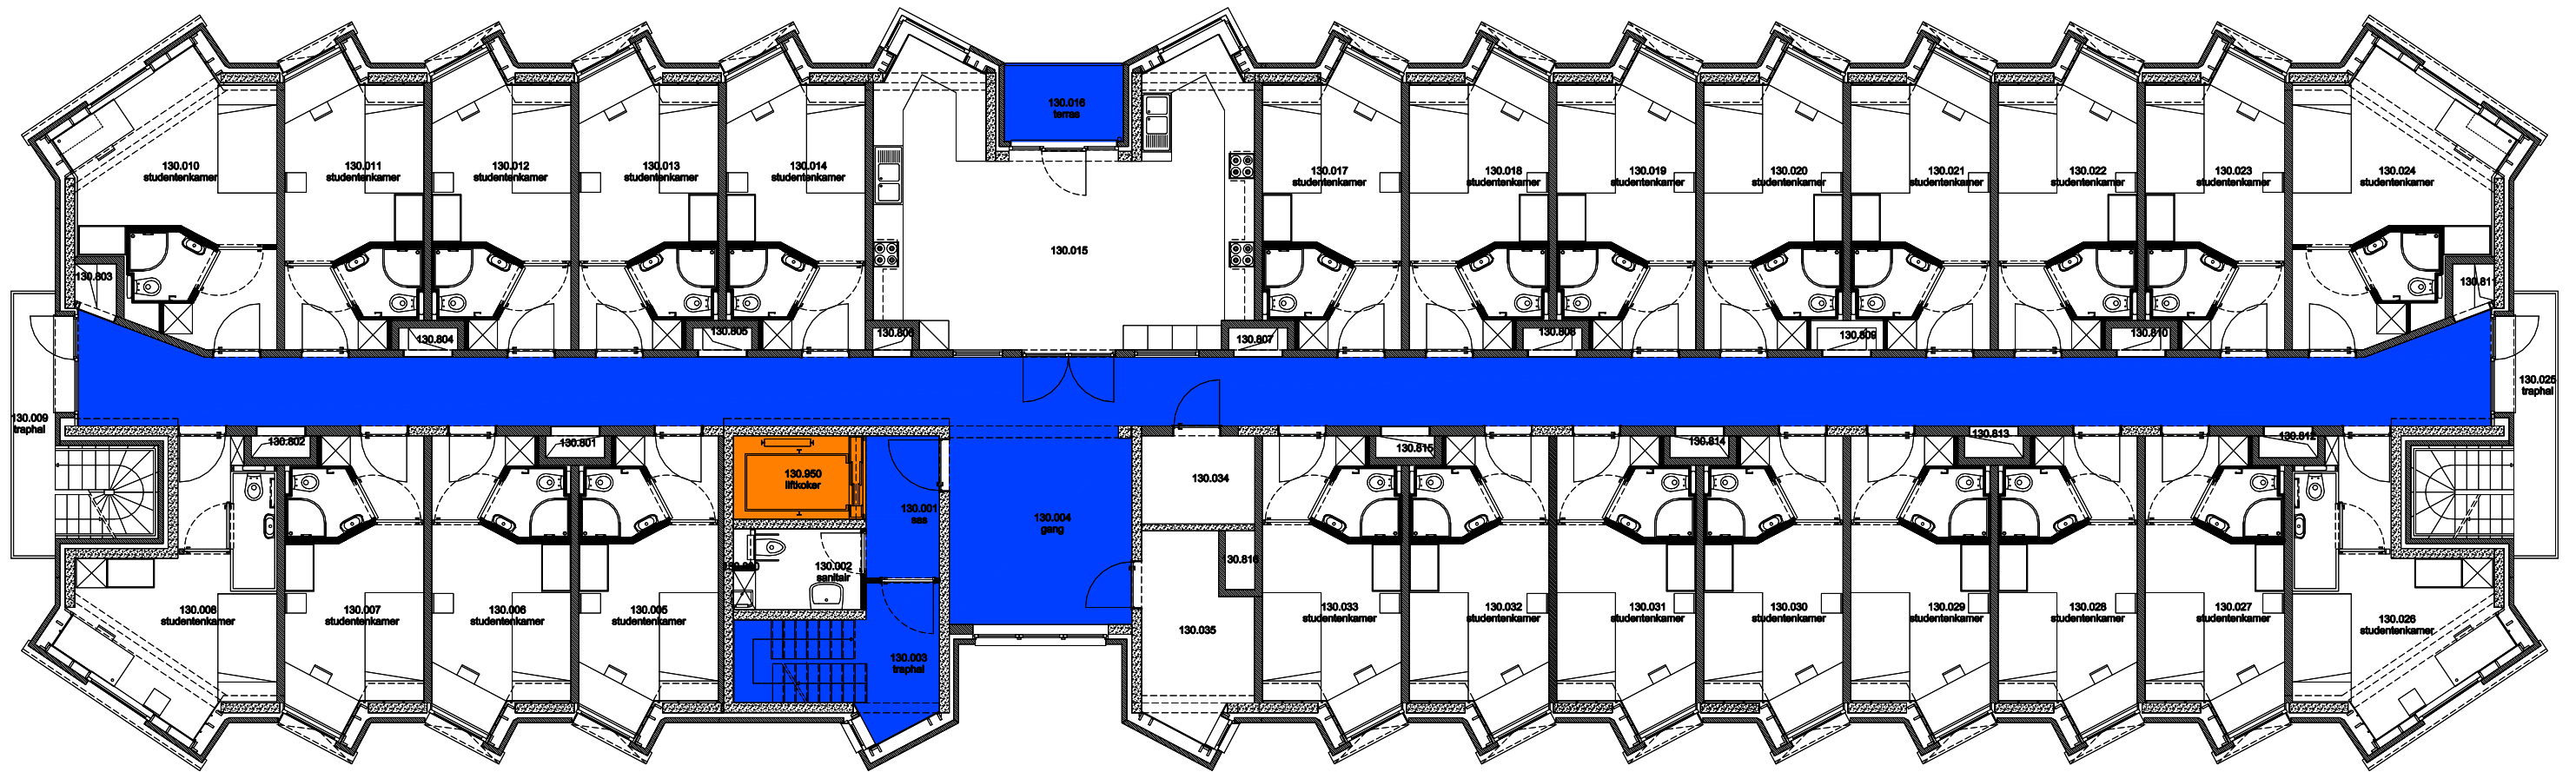
 Niet publiek	 Rolstoeltoegankelijk toilet	 Publieke ruimte, rolstoeltoegankelijk
 Aangewezen route voor rolstoelgebruikers	 Rolstoeltoegankelijke lift	 Publieke ruimte, NIET rolstoeltoegankelijk

04 Regio - OVE - Homes Kantienberg		 UNIVERSITEIT GENT
F.I. 56.03 Home Göttingen Stalhof 49 9000 GENT	F.I. 56.03.110 eerste verdieping	
Schaal: 1/xxx	Versie apr-17	DIRECTIE GEBOUWEN en FACILITAIR BEHEER



 Niet publiek	 Rolstoeltoegankelijk toilet	 Publieke ruimte, rolstoeltoegankelijk
 Aangewezen route voor rolstoelgebruikers	 Rolstoeltoegankelijke lift	 Publieke ruimte, NIET rolstoeltoegankelijk

04 Regio - OVE - Homes Kantienberg		 UNIVERSITEIT GENT DIRECTIE GEBOUWEN en FACILITAIR BEHEER
F.I. 56.03 Home Göttingen Stalhof 49 9000 GENT	F.I. 56.03.120 tweede verdieping Schaal: 1/xxx	
		Versie apr-17



- Niet publiek
- Rolstoeltoegankelijk toilet
- Publieke ruimte, rolstoeltoegankelijk
- Aangewezen route voor rolstoelgebruikers
- Rolstoeltoegankelijke lift
- Publieke ruimte, NIET rolstoeltoegankelijk

04 Regio - OVE - Homes Kantienberg

F.I. 56.03
Home Göttingen
Stalhof 49
9000 GENT


F.I. 56.03.130
derde verdieping

Schaal: 1/xxx


Versie
apr-17




DIRECTIE GEBOUWEN
en FACILITAIR BEHEER

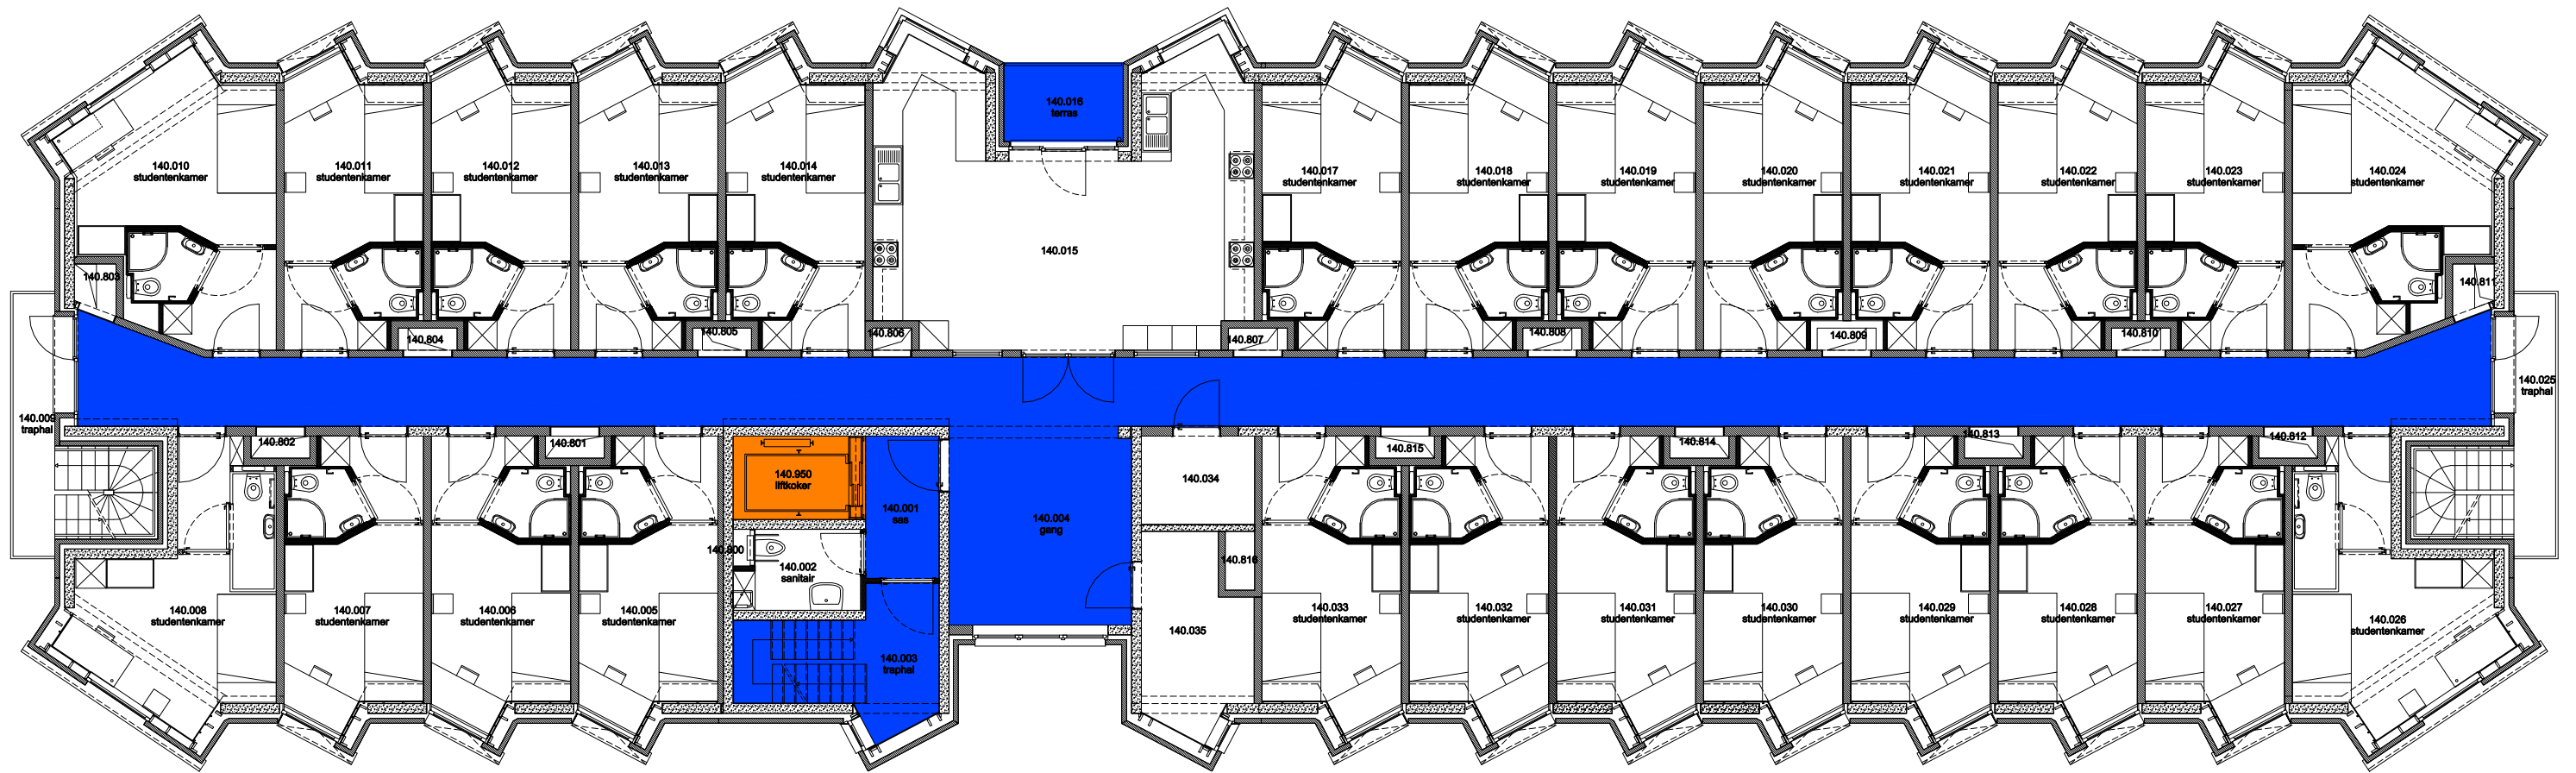


 Niet publiek	 Rolstoeltoegankelijk toilet	 Publieke ruimte, rolstoeltoegankelijk
 Aangewezen route voor rolstoelgebruikers	 Rolstoeltoegankelijke lift	 Publieke ruimte, NIET rolstoeltoegankelijk

04 Regio - OVE - Homes Kantienberg		 UNIVERSITEIT GENT
F.I. 56.03 Home Göttingen Stalhof 49 9000 GENT	F.I. 56.03.140 vierde verdieping	
Schaal: 1/xxx	Versie apr-17	DIRECTIE GEBOUWEN en FACILITAIR BEHEER

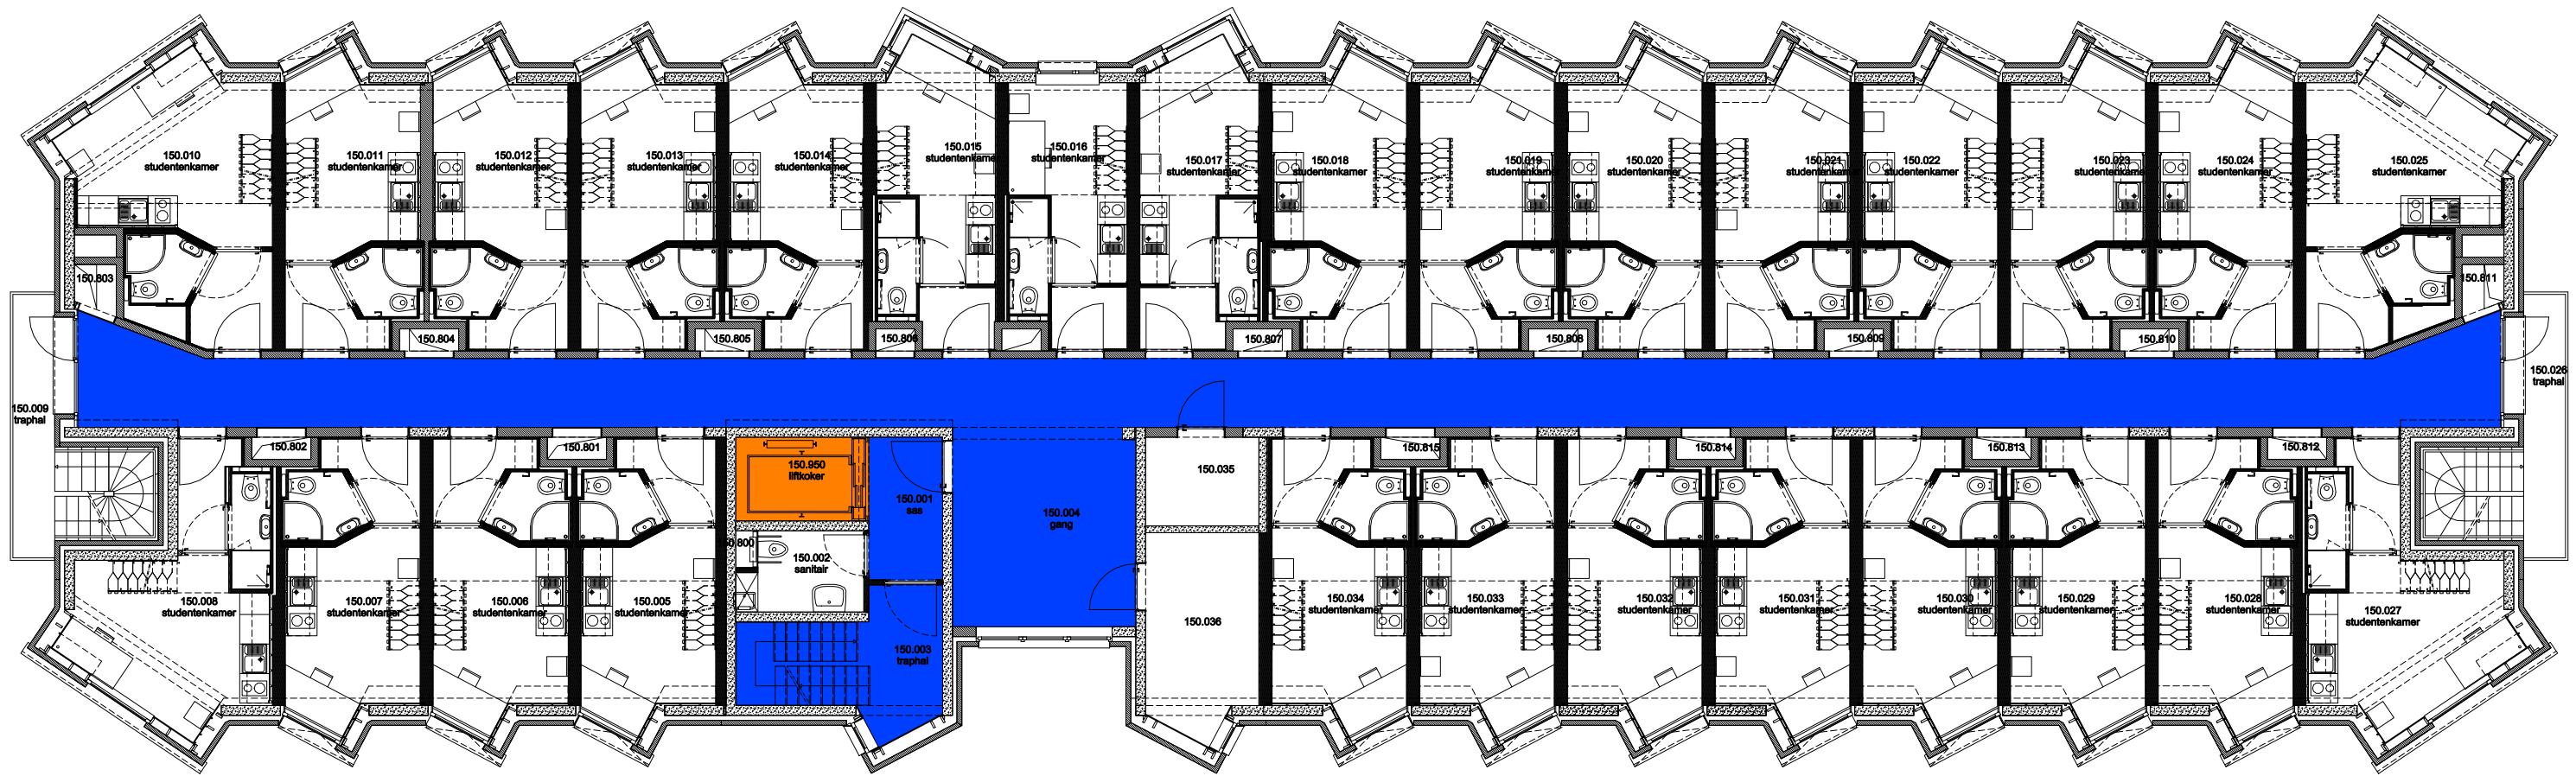

 Niet publiek	 Rolstoeltoegankelijk toilet	 Publieke ruimte, rolstoeltoegankelijk
 Aangewezen route voor rolstoelgebruikers	 Rolstoeltoegankelijke lift	 Publieke ruimte, NIET rolstoeltoegankelijk

04 Regio - OVE - Homes Kantienberg		 UNIVERSITEIT GENT
F.I. 56.03 Home Göttingen Stalhof 49 9000 GENT	F.I. 56.03.150 vijfde verdieping	
Schaal: 1/xxx	Versie apr-17	DIRECTIE GEBOUWEN en FACILITAIR BEHEER